





Trafikbuller
 Situation år 2040
 Ljudutbredning
 1,5 m över mark

EKVIVALENT LJUDNIVÅ
 Leq i dBA

75 <	Blue	<= 75
70 <	Purple	<= 70
65 <	Red	<= 65
60 <	Orange	<= 60
55 <	Yellow	<= 55
50 <	Light Blue	<= 50


TECKENFÖRKLARING

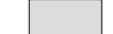-  Väg
-  Befintlig byggnad
-  Planerad byggnad

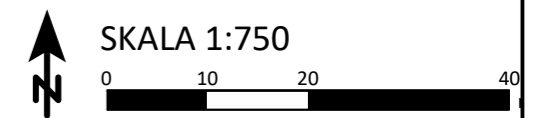

efterklang:
 PART OF AFRY

Kv. Murstenen
 Projektnummer: D0083868
 Kund: HSB
 UTFÖRD AV:
 Maria-Therese Gånheim
 GRANSKAD AV:
 Jörgen Anderton
 2022-11-15
 A01

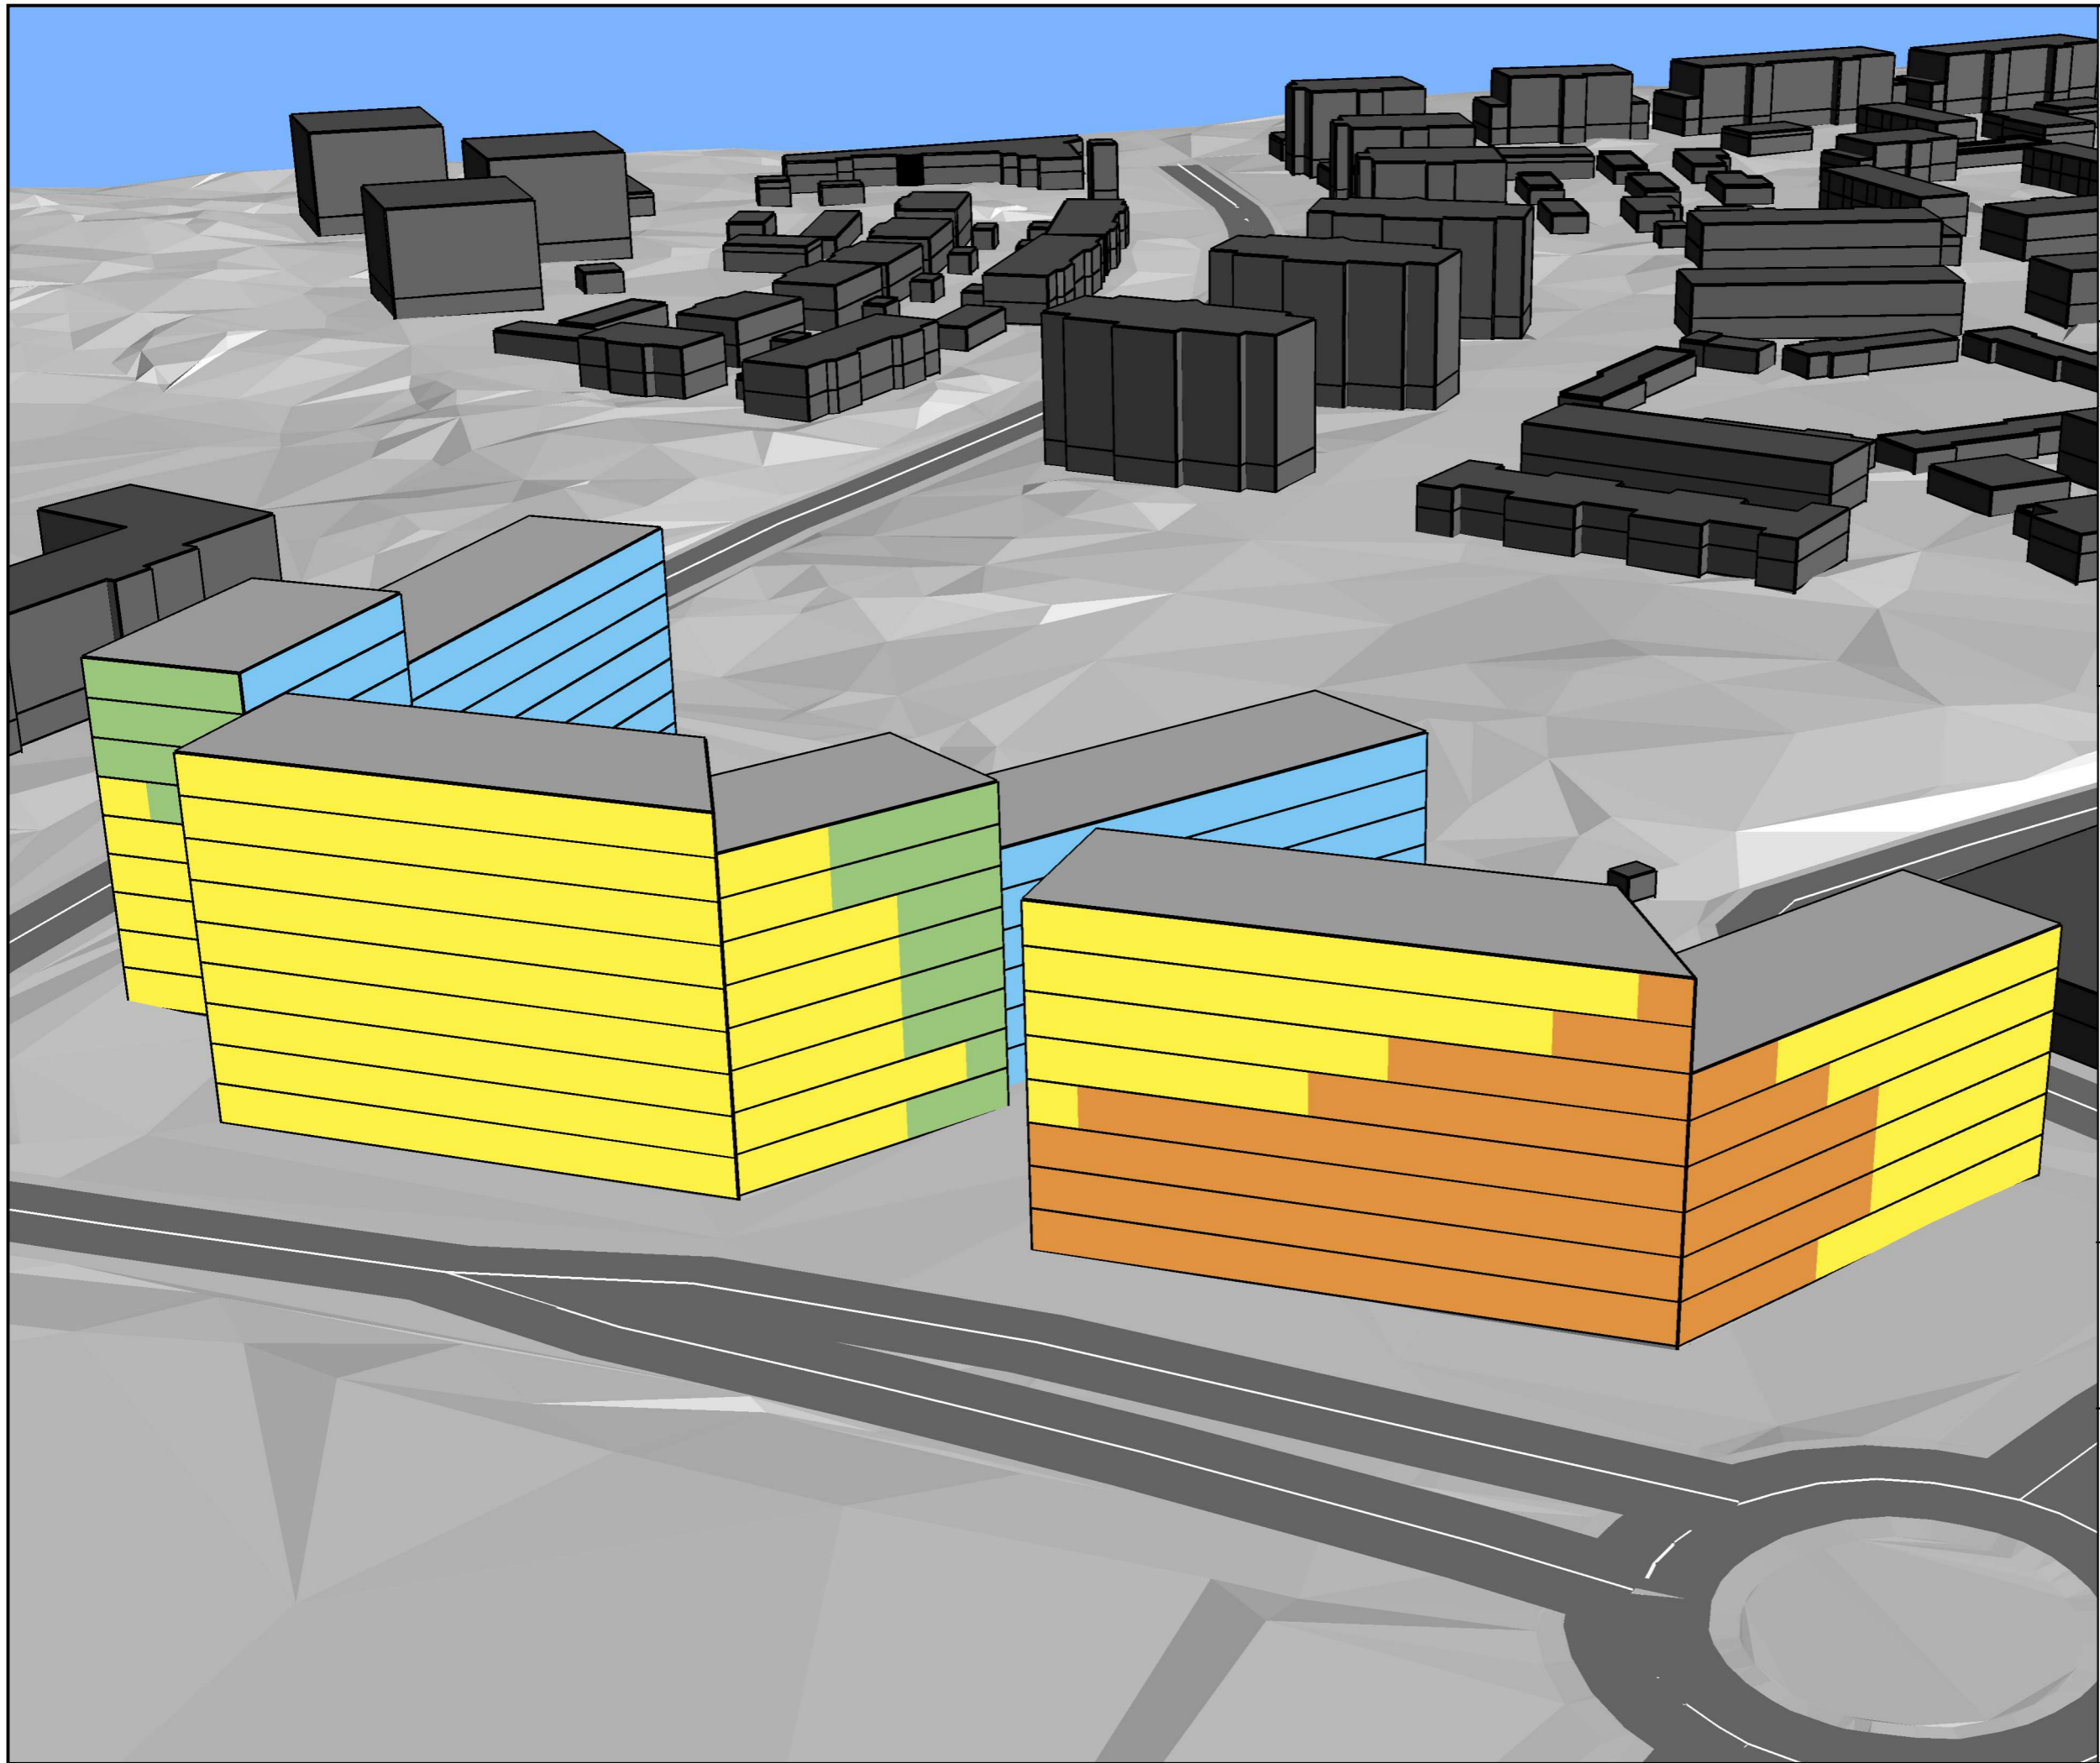

Trafikbuller
 Situation år 2040
 Ljuddnivå vid fasad
 Frifältsvärde

EKVIVALENT LJUDDNIVÅ
 Leq i dBA


75 <	Blue	<= 75
70 <	Purple	<= 70
65 <	Red	<= 65
60 <	Orange	<= 60
55 <	Yellow	<= 55
50 <	Green	<= 50

TECKENFÖRKLARING

- Väg
- Befintlig byggnad
- Planerad byggnad

efterklang:
 PART OF AFRY

Kv. Murstenen
 Projektnummer: D0083868
 Kund: HSB
 UTFÖRD AV:
 Maria-Therese Gånheim
 GRANSKAD AV:
 Jörgen Anderton
 2022-11-15
 A02

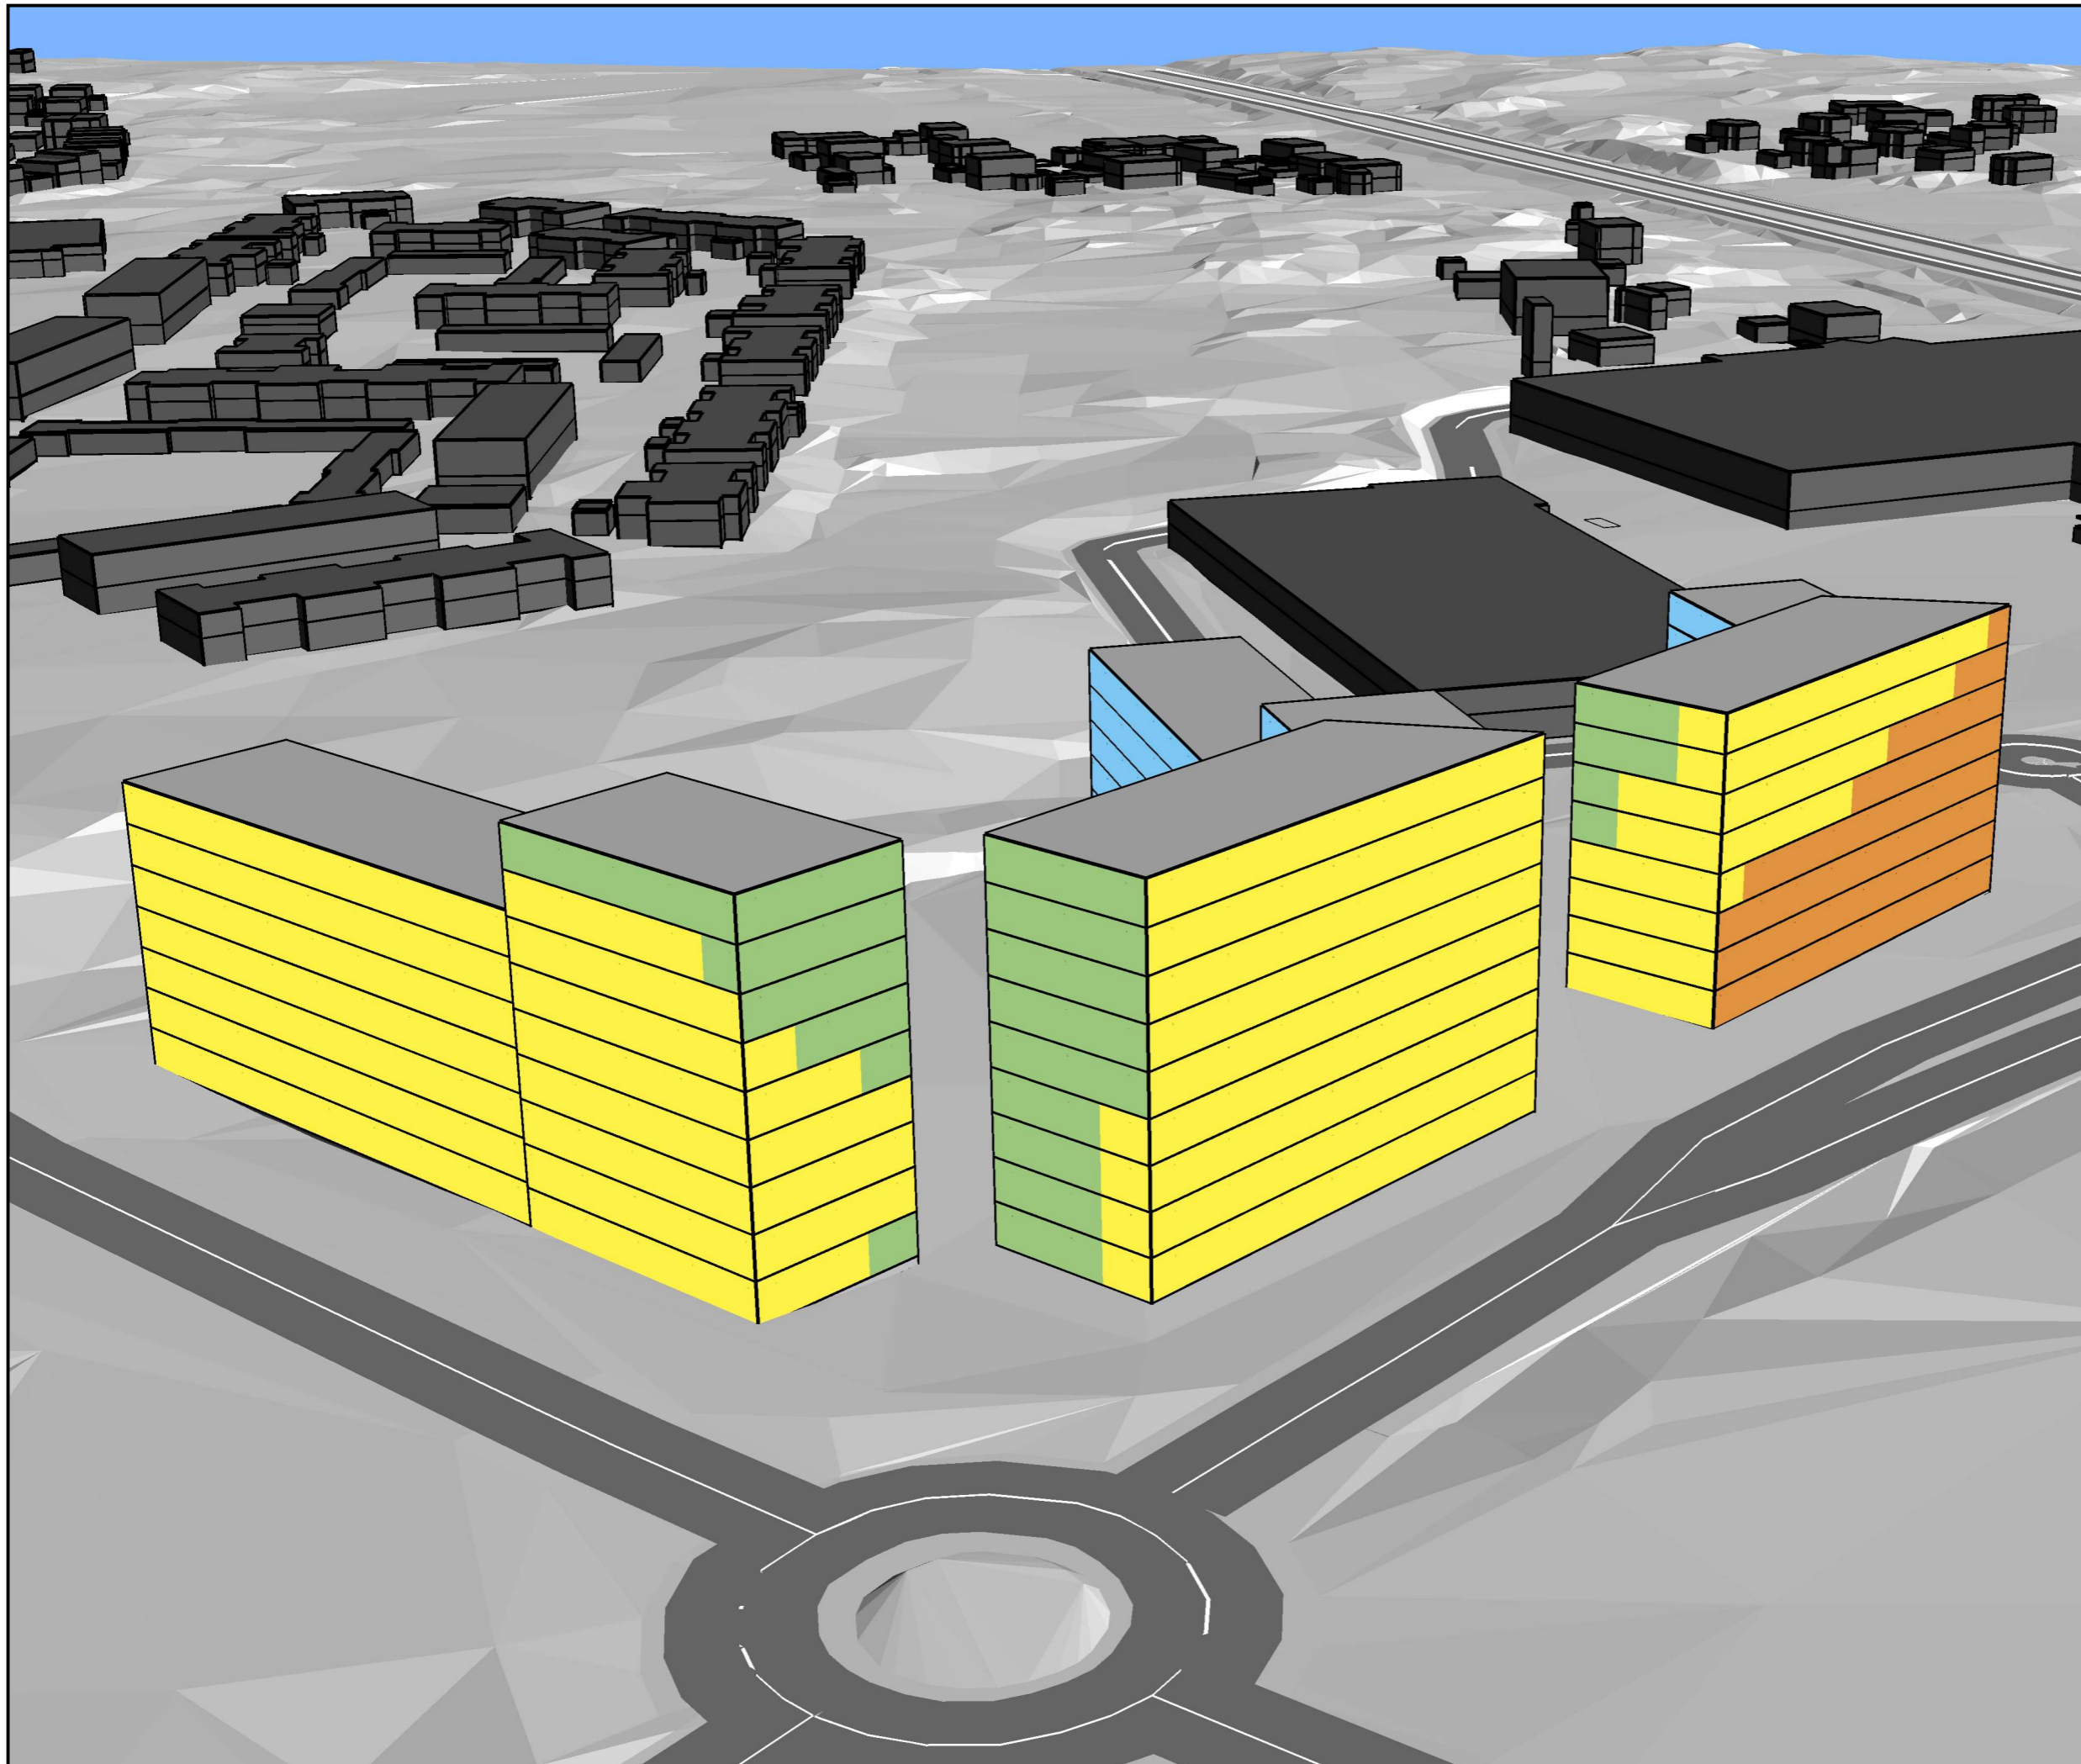




Trafikbuller
 Situation år 2040
 Ljudnivå vid fasad
 Frifältsvärde

EKVIVALENT LJUDNIVÅ
 Leq i dBA


75 <	Blue	<= 75
70 <	Purple	<= 70
65 <	Red	<= 65
60 <	Orange	<= 60
55 <	Yellow	<= 55
50 <	Green	<= 50
	Light Blue	<= 50

TECKENFÖRKLARING

-  Väg
-  Befintlig byggnad
-  Planerad byggnad

efterklang:
 PART OF AFRY

Kv. Murstenen
 Projektnummer: D0083868
 Kund: HSB
 UTFÖRD AV:
 Maria-Therese Gånheim
 GRANSKAD AV:
 Jörgen Anderton
 2022-11-15
 A03

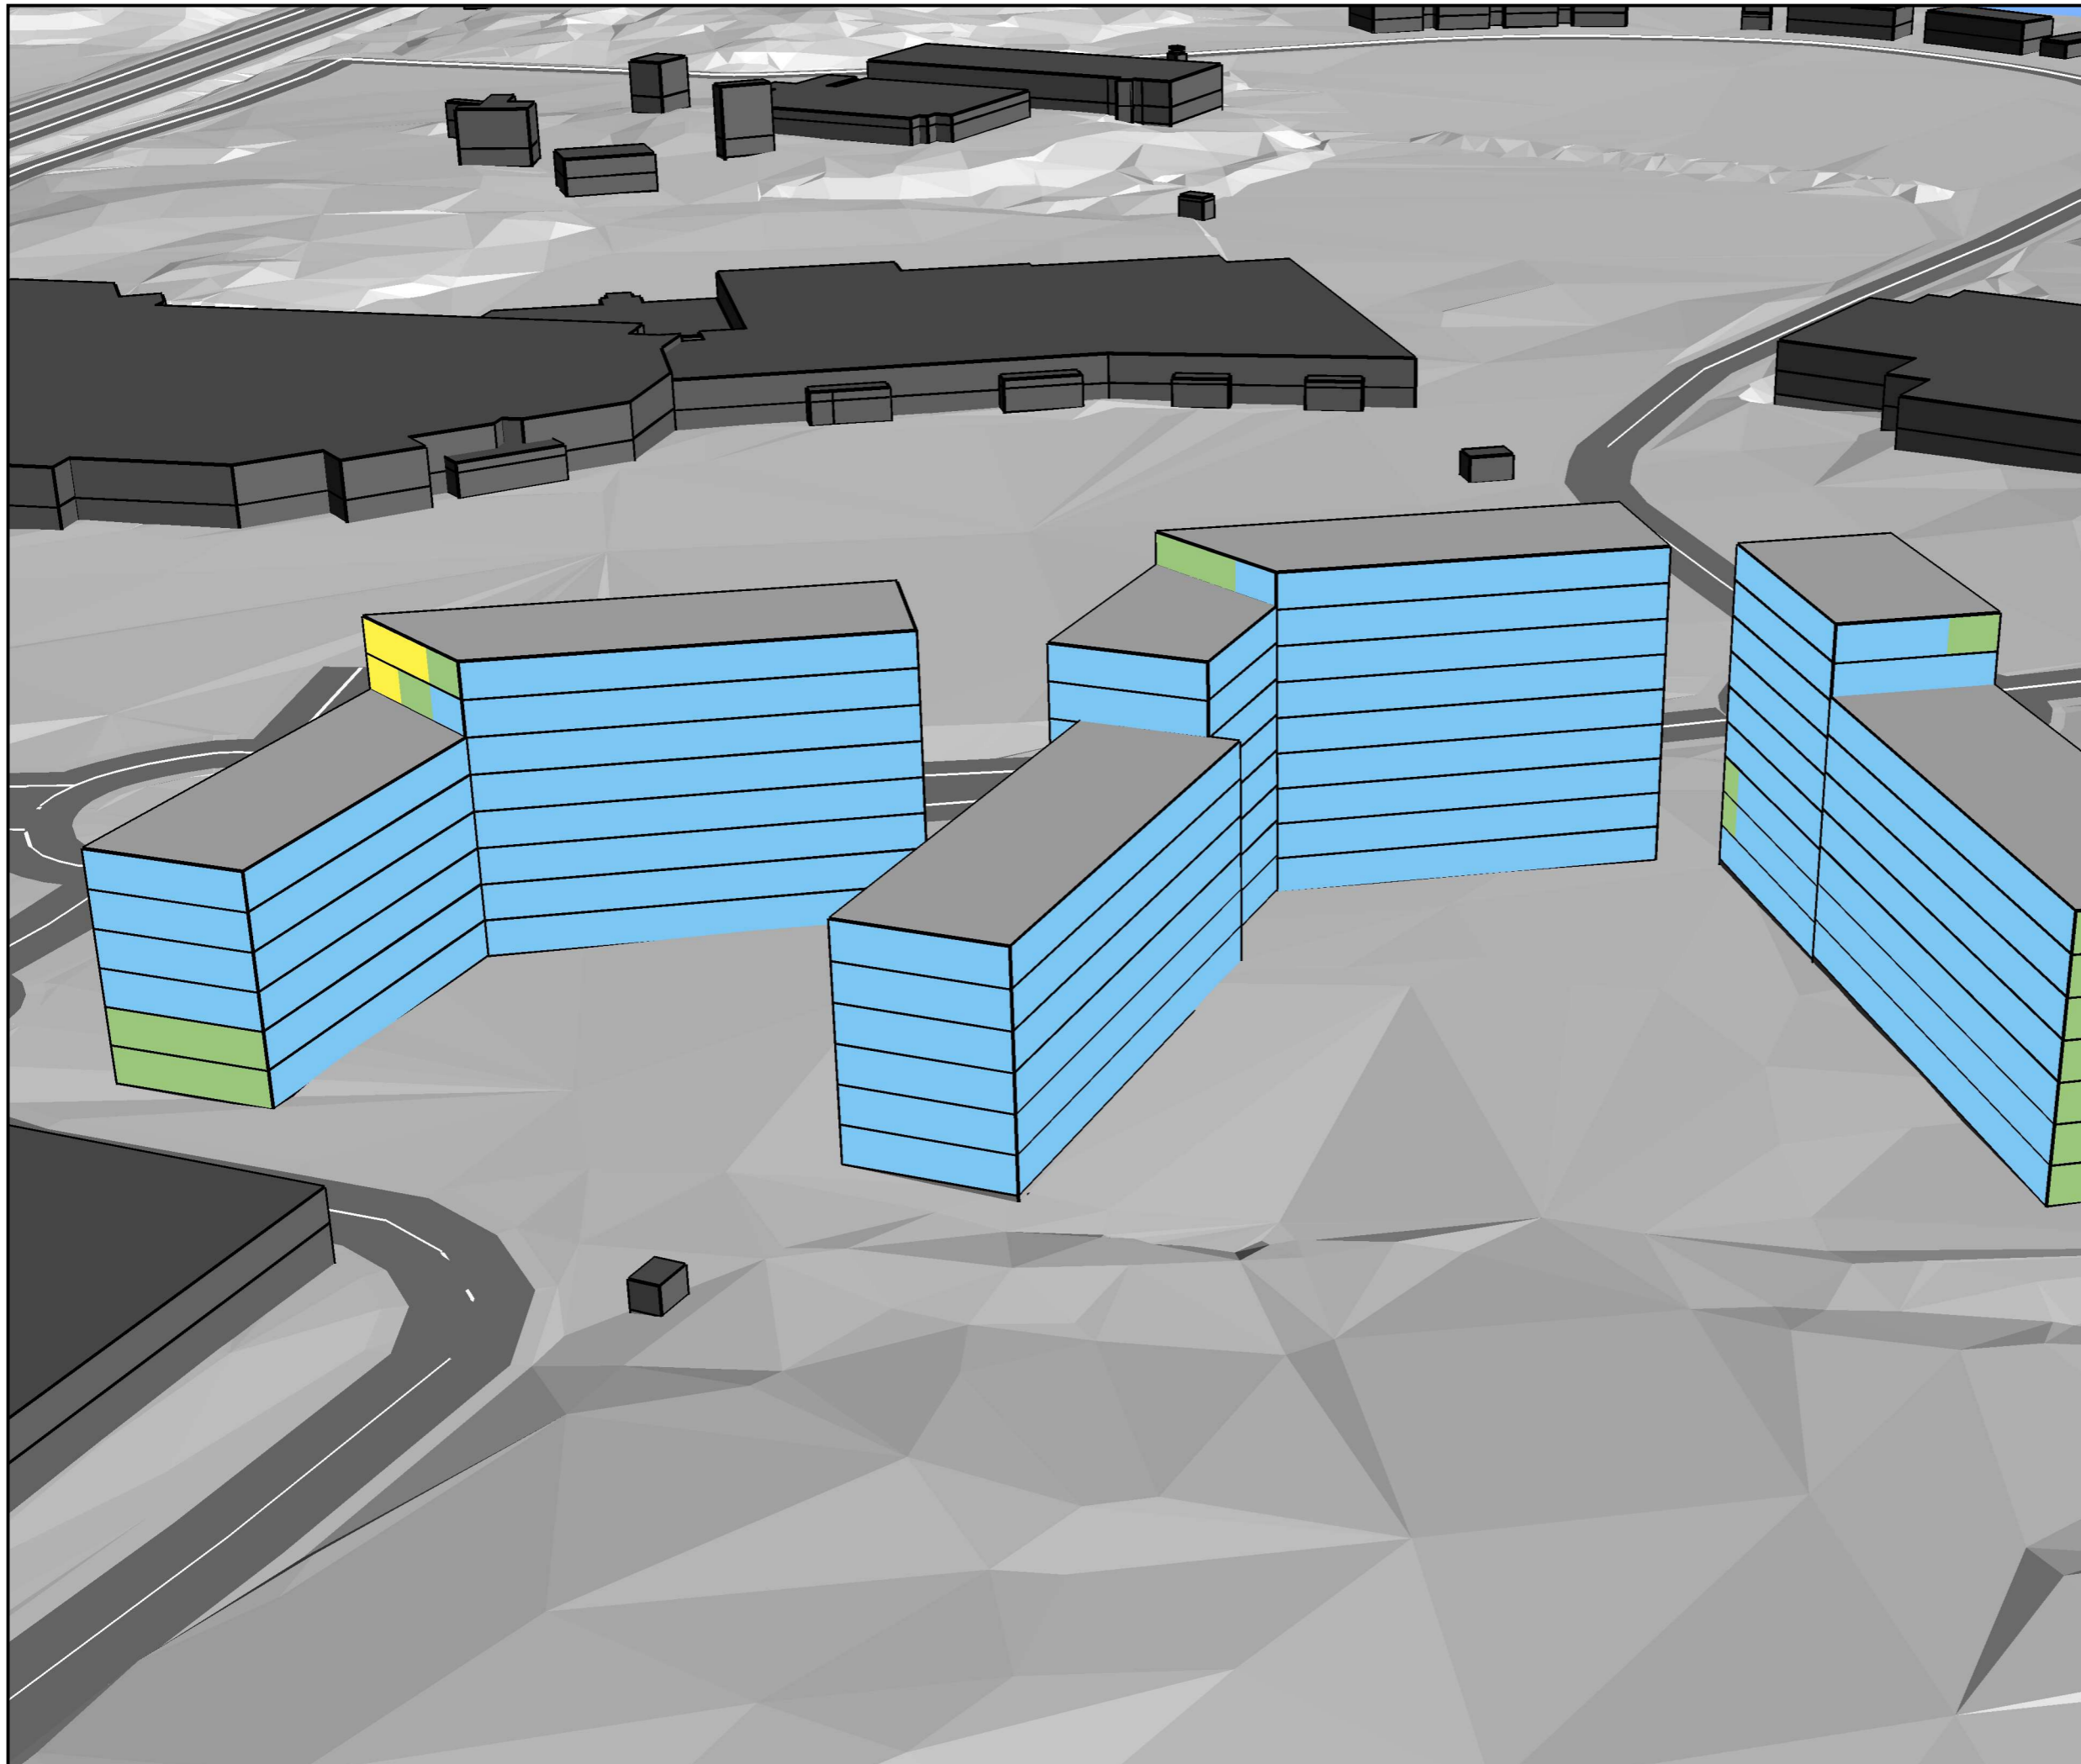




Trafikbuller
 Situation år 2040
 Ljuddnivå vid fasad
 Frifältsvärde

EKVIVALENT LJUDNIVÅ
 Leq i dBA

75 <	Blue	<= 75
70 <	Purple	<= 70
65 <	Red	<= 65
60 <	Orange	<= 60
55 <	Yellow	<= 55
50 <	Light Green	<= 50
	Light Blue	<= 50

TECKENFÖRKLARING

 
-  Väg
-  Befintlig byggnad
-  Planerad byggnad

efterklang:
 PART OF AFRY

Kv. Murstenen
 Projektnummer: D0083868
 Kund: HSB
 UTFÖRD AV:
 Maria-Therese Gånheim
 GRANSKAD AV:
 Jörgen Anderton
 2022-11-15
 A04

Verksamhetsbullen
Ljudnivå vid fasad
Värsta timmen
kl. 22-06
Frifältsvärde

EKVIVALENT LJUDNIVÅ
Leq i dBA

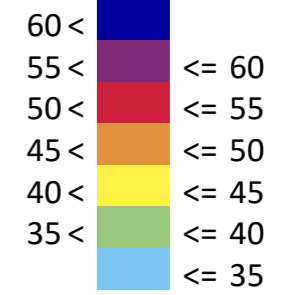

TECKENFÖRKLARING


- Väg
- Befintlig byggnad
- Planerad byggnad


efterklang:
PART OF AFRY

Kv. Murstenen
Projektnummer: D0083868
Kund: HSB

UTFÖRD AV:
Maria-Therese Gånheim
GRANSKAD AV:
Jörgen Anderton

2022-11-15
A05

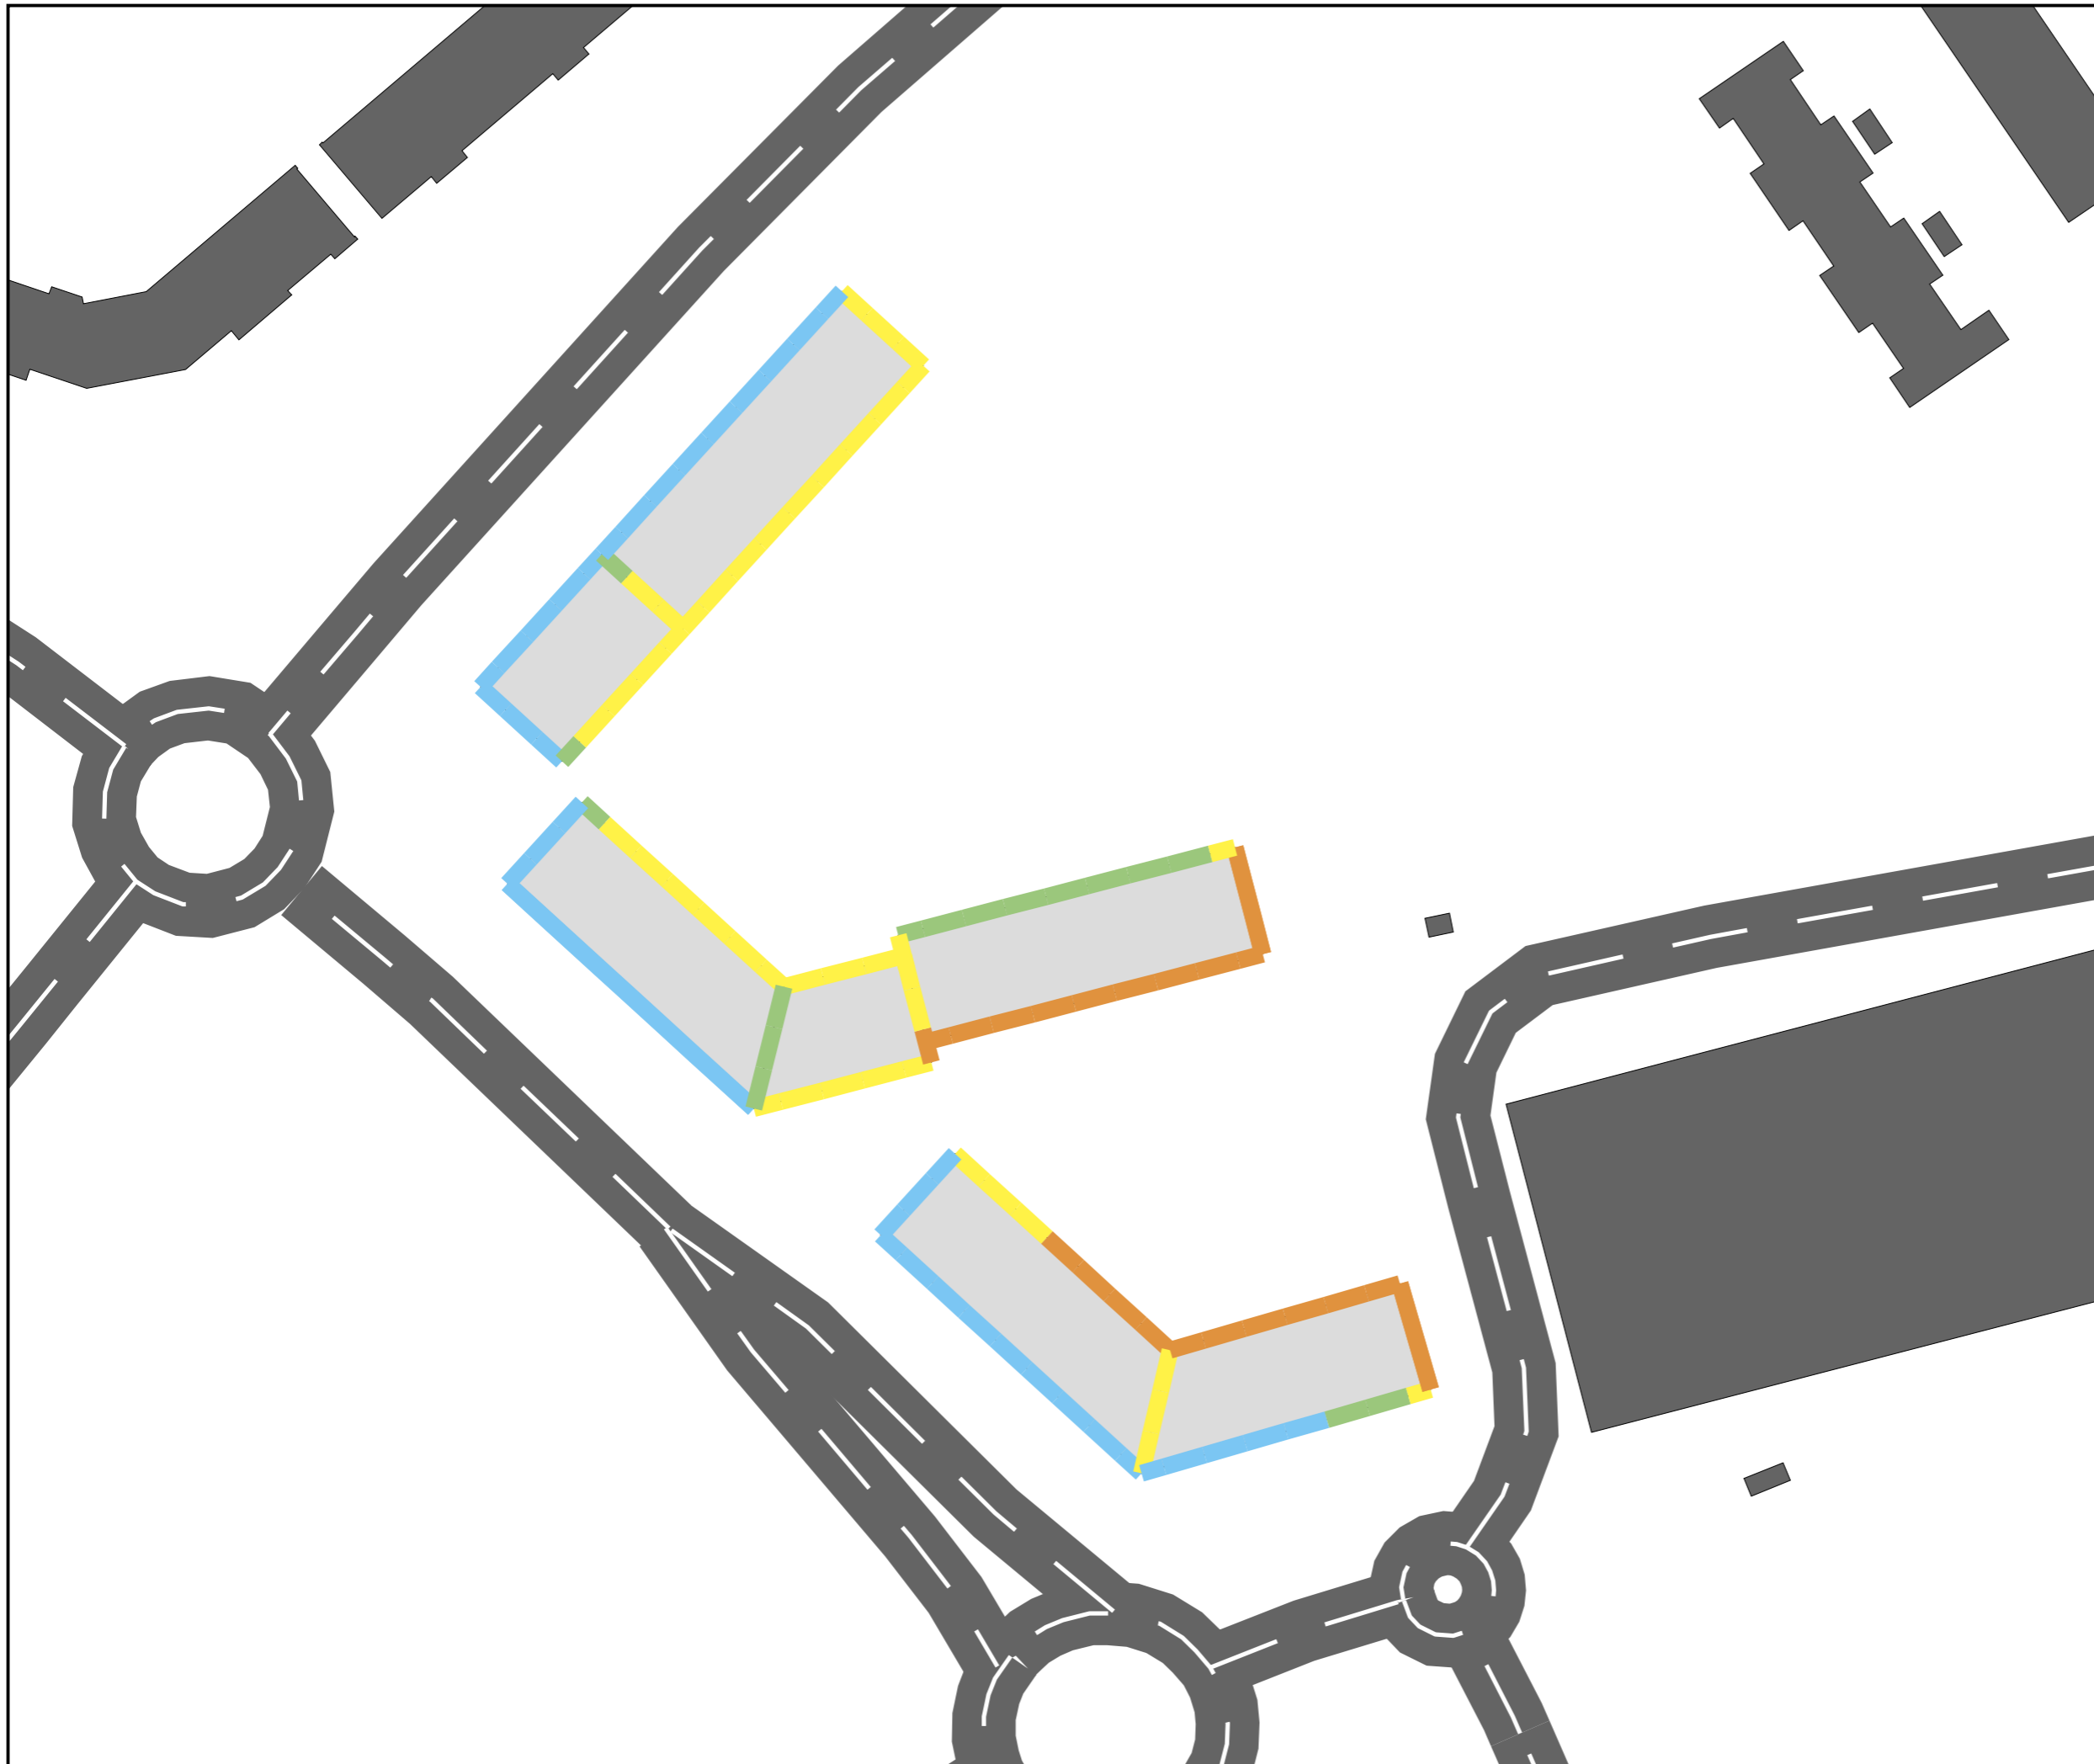

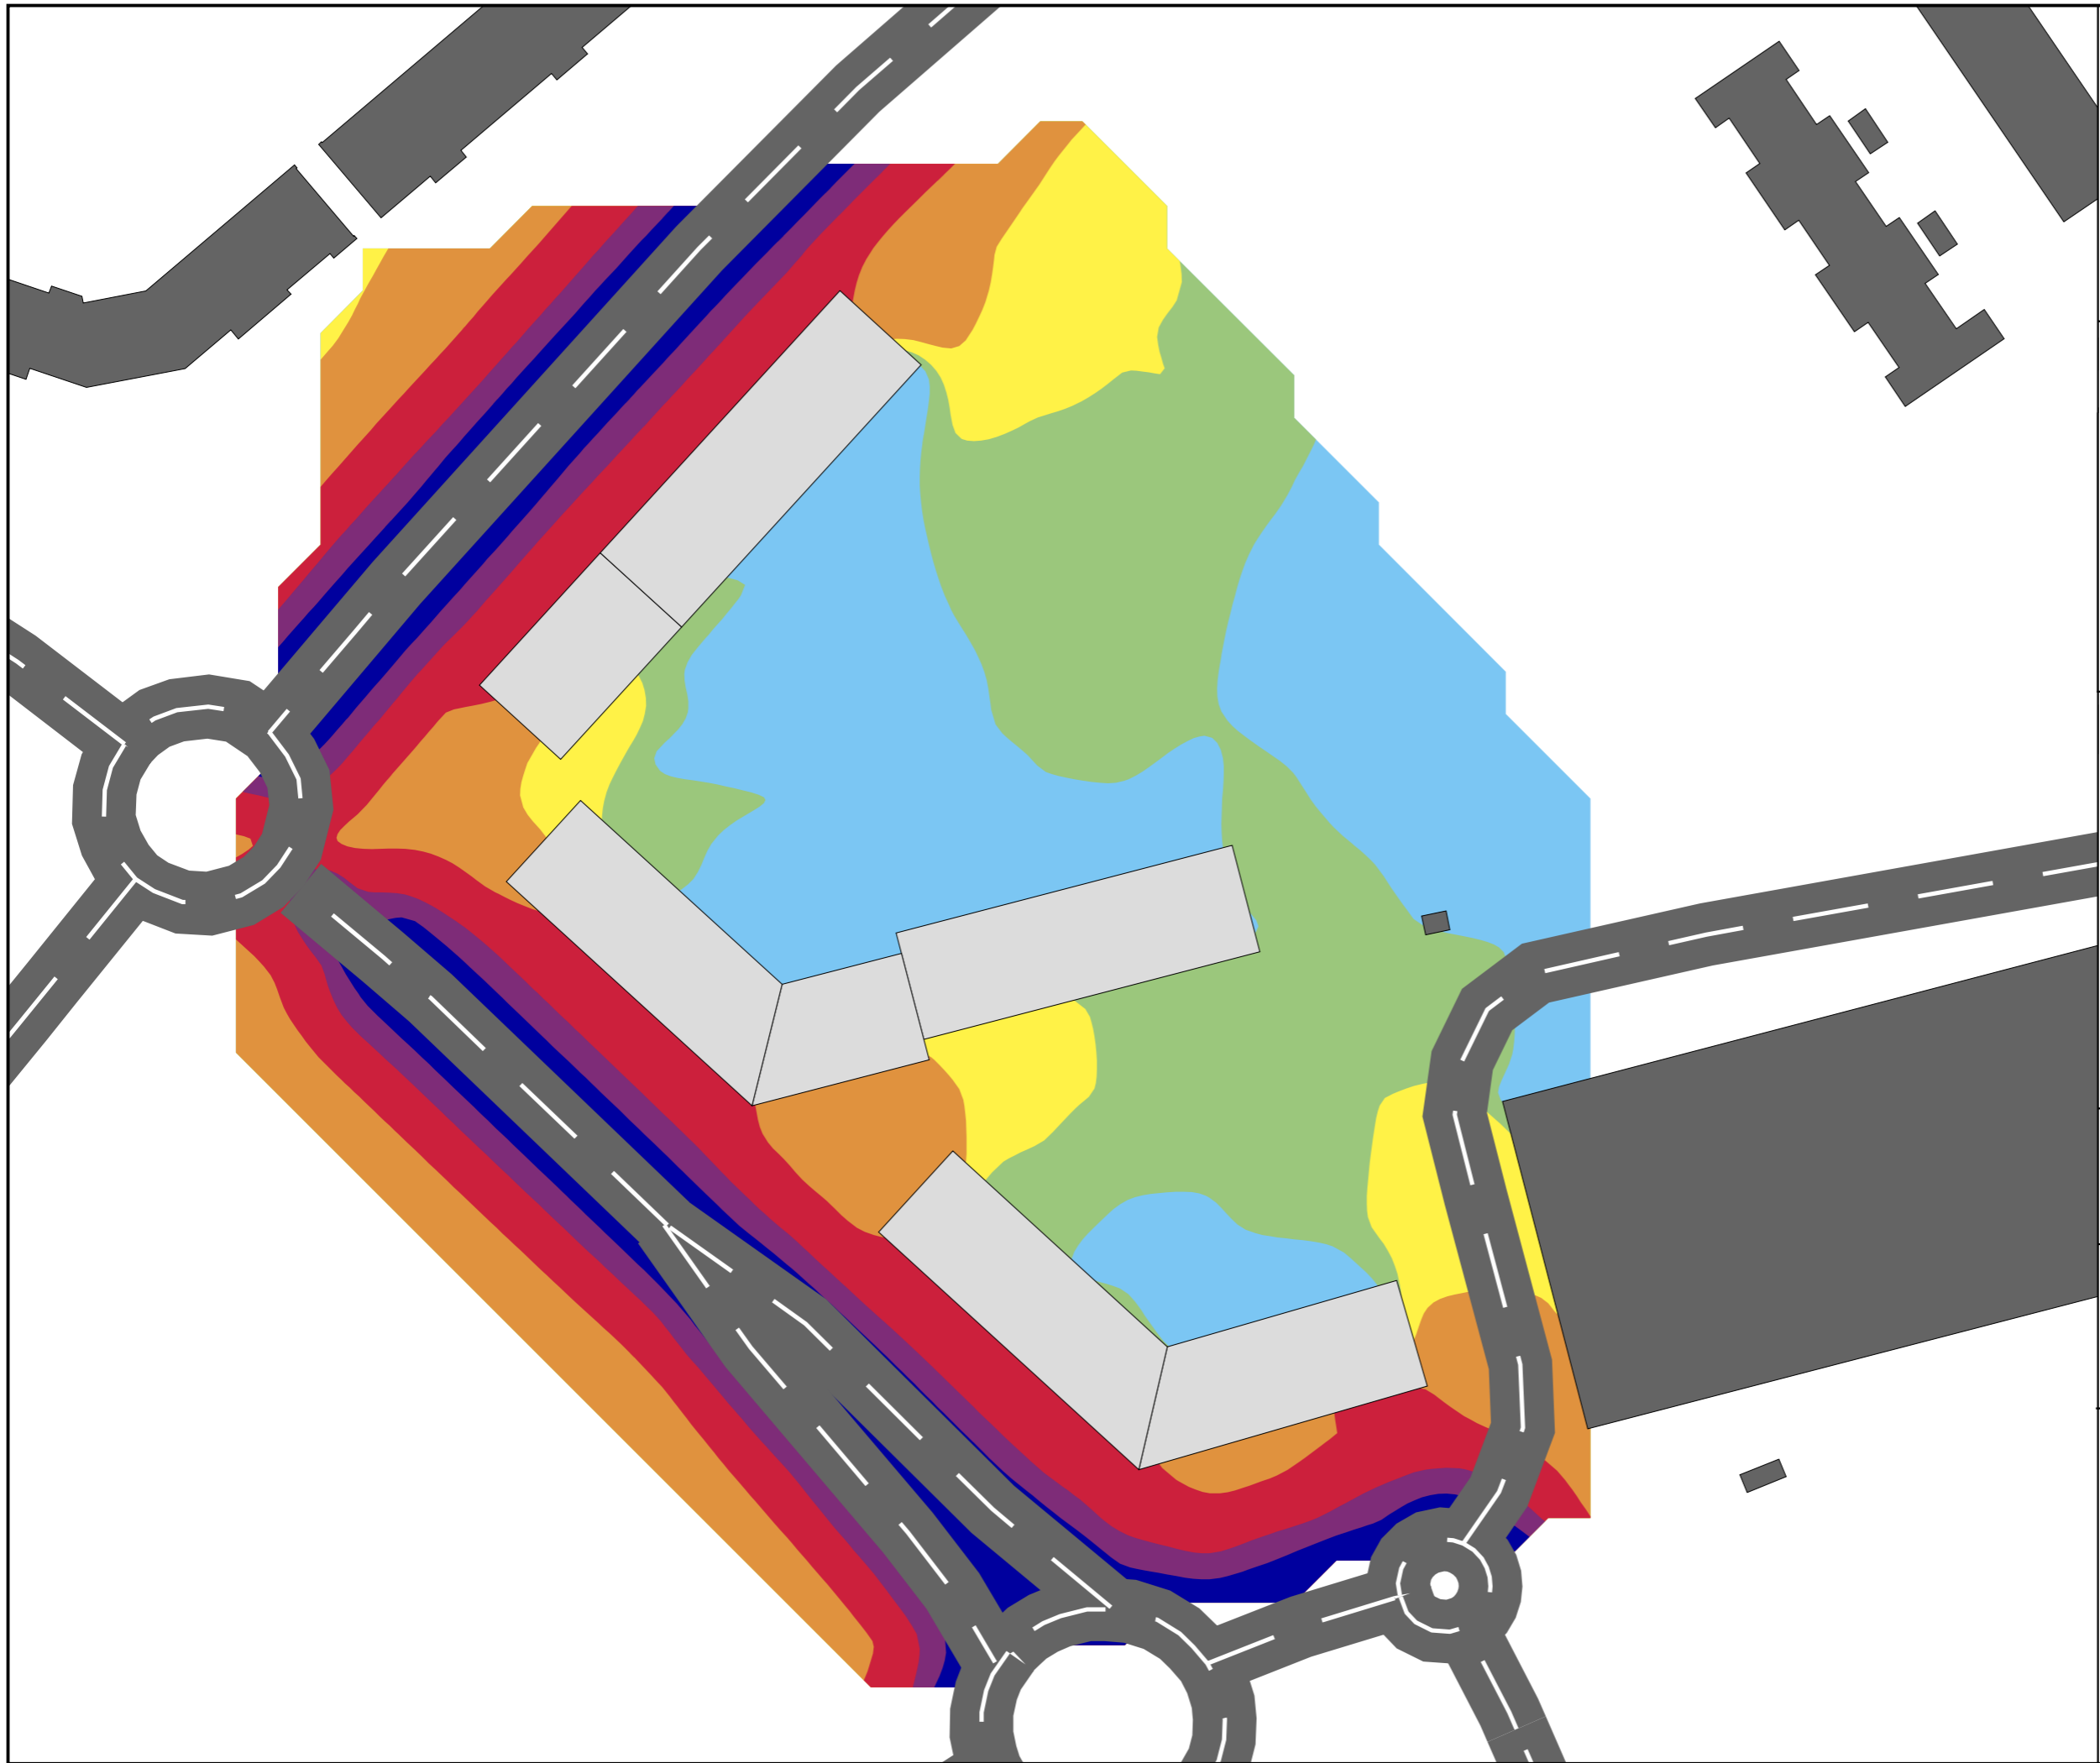


Trafikbuller
Situation år 2040
Ljudutbredning
1,5 m över mark

MAXIMAL LJUDNIVÅ
L_{max} i dBA

90 <	Dark Blue	<= 90
85 <	Purple	<= 85
80 <	Red	<= 80
75 <	Orange	<= 75
70 <	Yellow	<= 70
65 <	Light Blue	<= 65


TECKENFÖRKLARING

- Dark Grey Line: Väg
- Dark Grey Polygon: Befintlig byggnad
- Light Grey Polygon: Planerad byggnad

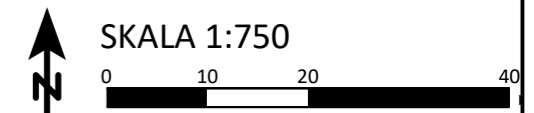

efterklang:
PART OF AFRY

Kv. Murstenen
Projektnummer: D0083868
Kund: HSB
UTFÖRD AV:
Maria-Therese Gånheim
GRANSKAD AV:
Jörgen Anderton
2022-11-15
B01

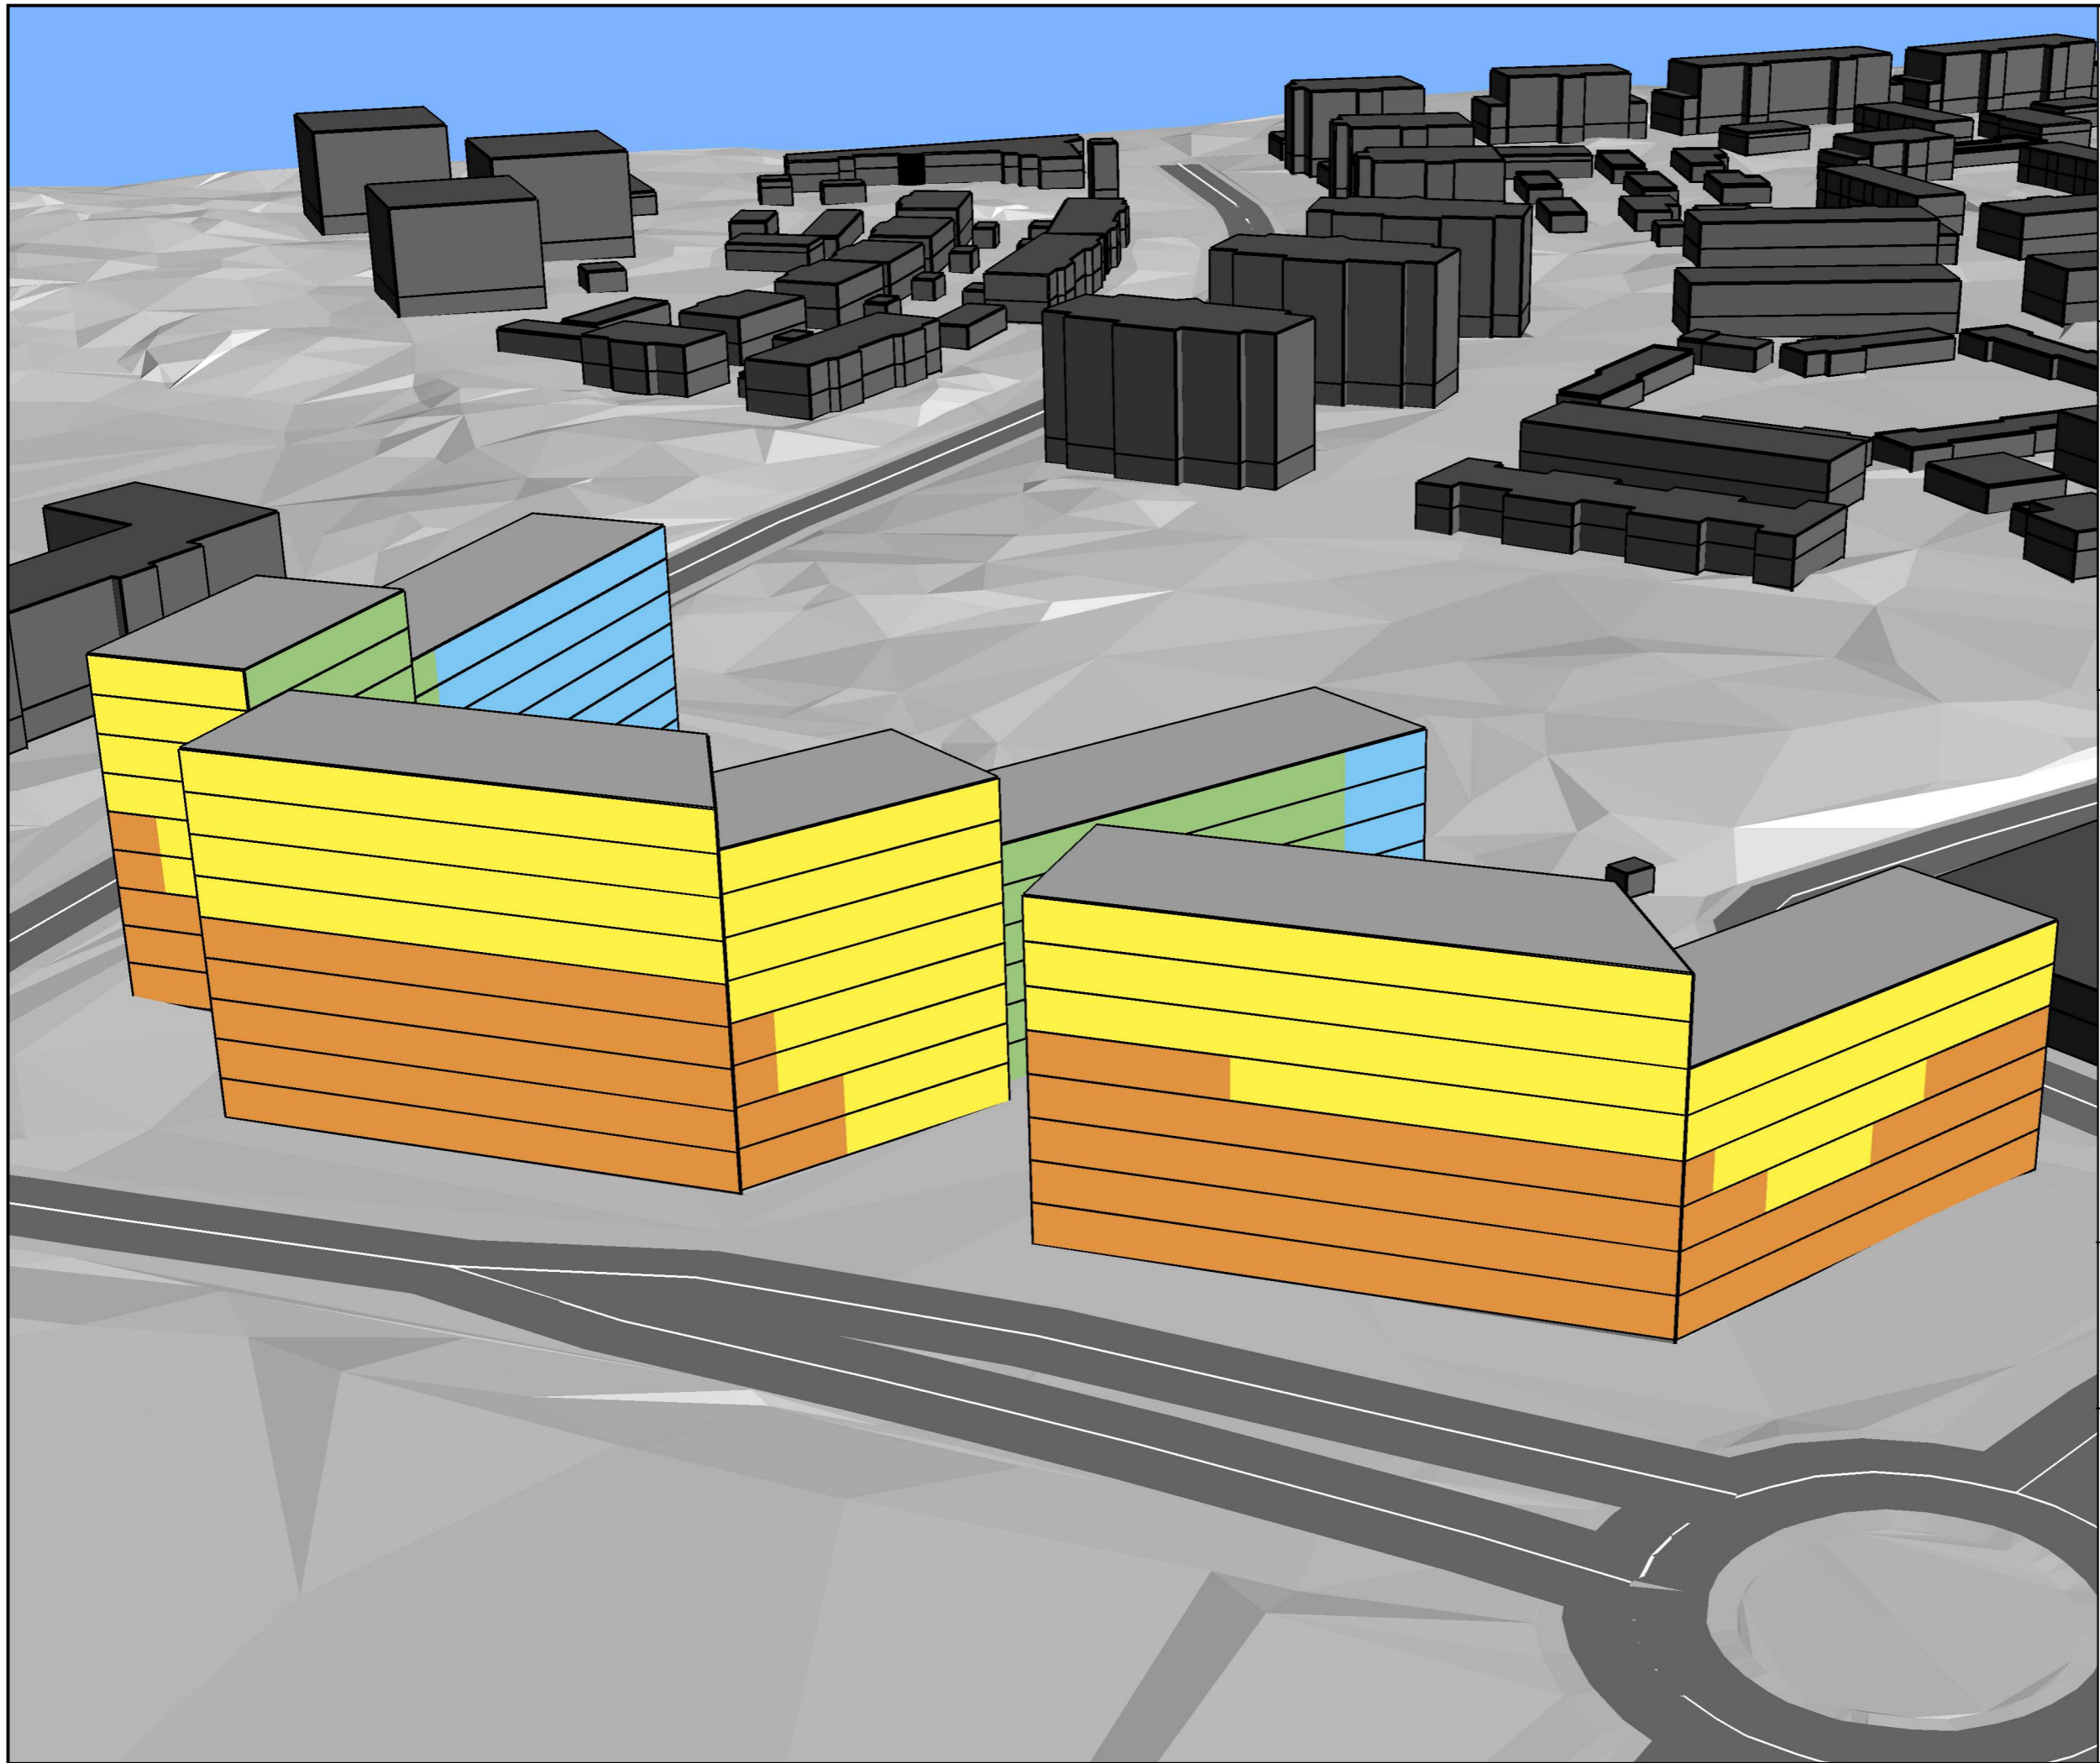

Trafikbuller
 Situation år 2040
 Ljudnivå vid fasad
 Frifältsvärde

MAXIMAL LJUDNIVÅ
 L_{max} i dBA


90 <	Blue	
85 <	Purple	≤ 90
80 <	Red	≤ 85
75 <	Orange	≤ 80
70 <	Yellow	≤ 75
65 <	Green	≤ 70
	Light Blue	≤ 65

TECKENFÖRKLARING

- Väg
- Befintlig byggnad
- Planerad byggnad

efterklang:
 PART OF AFRY

Kv. Murstenen
 Projektnummer: D0083868
 Kund: HSB
 UTFÖRD AV:
 Maria-Therese Gånheim
 GRANSKAD AV:
 Jörgen Anderton
 2022-11-15
 B02

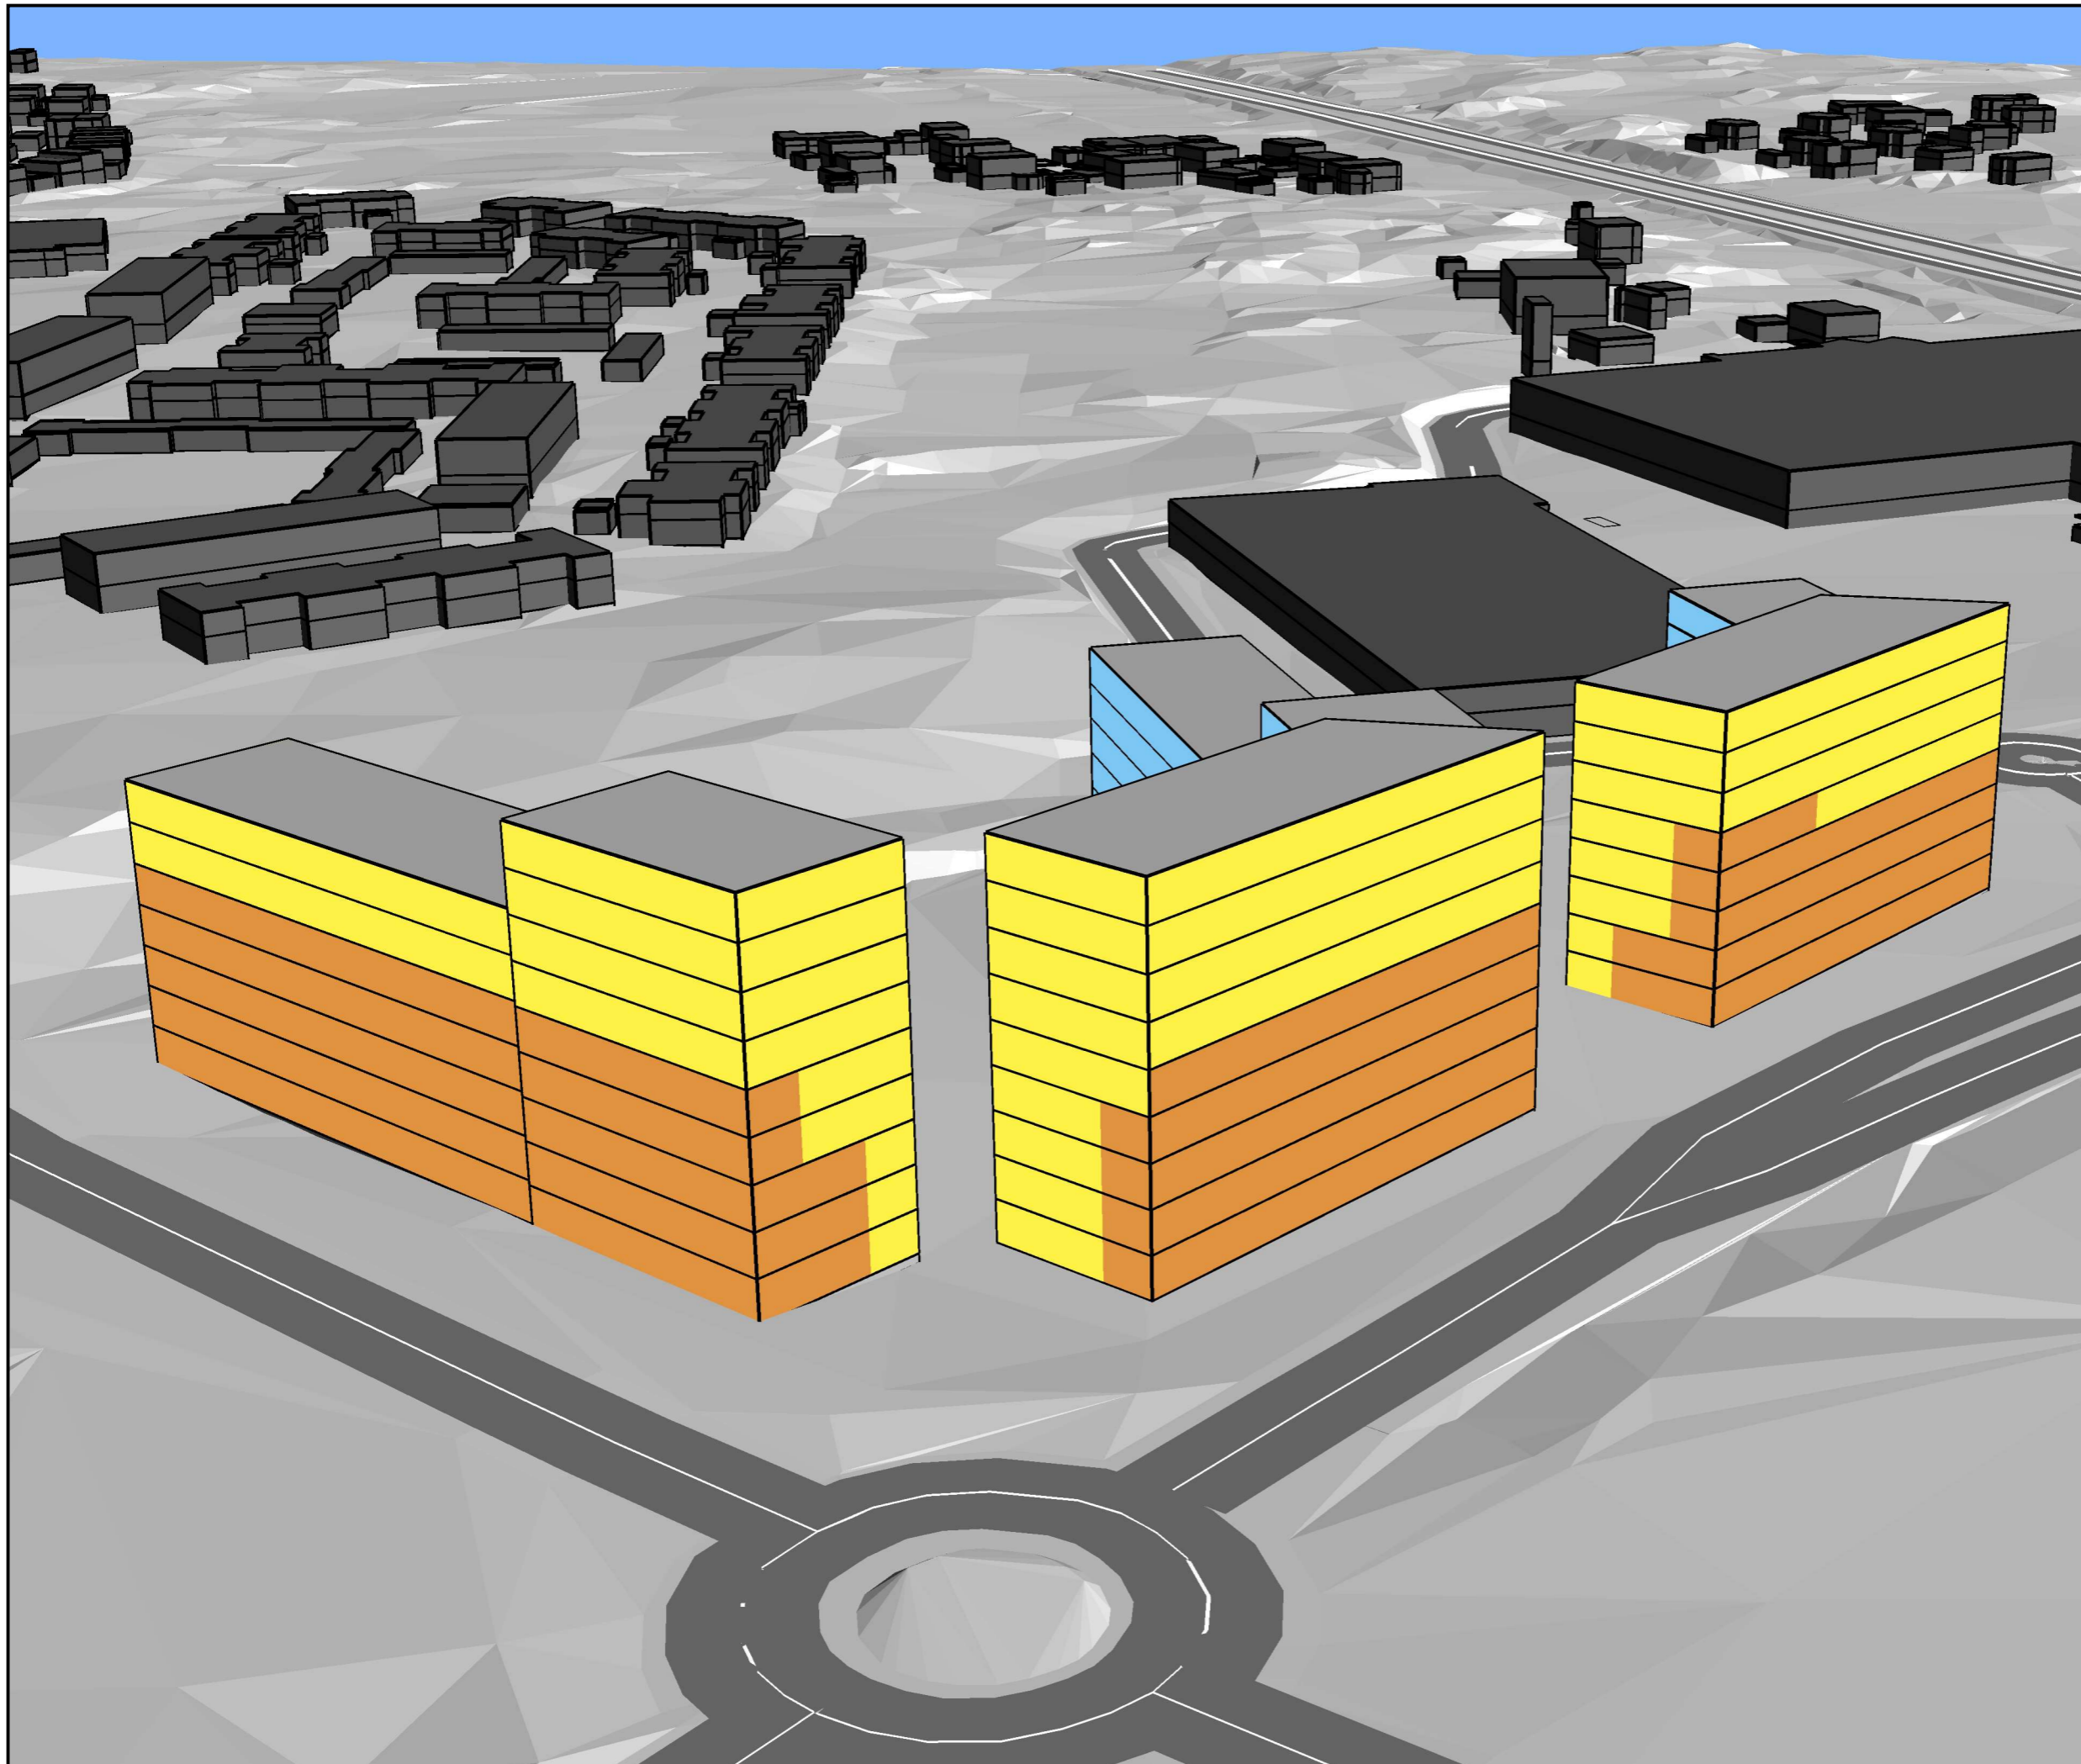

Trafikbuller
 Situation år 2040
 Ljudnivå vid fasad
 Frifältsvärde

MAXIMAL LJUDNIVÅ
 L_{max} i dBA


90 <	Dark Blue	> 90
85 <	Blue	≤ 90
80 <	Red	≤ 85
75 <	Orange	≤ 80
70 <	Yellow	≤ 75
65 <	Light Green	≤ 70
	Light Blue	≤ 65

TECKENFÖRKLARING

- Väg
- Befintlig byggnad
- Planerad byggnad


efterklang:
 PART OF AFRY

Kv. Murstenen
 Projektnummer: D0083868
 Kund: HSB
 UTFÖRD AV:
 Maria-Therese Gånheim
 GRANSKAD AV:
 Jörgen Anderton
 2022-11-15
 B03

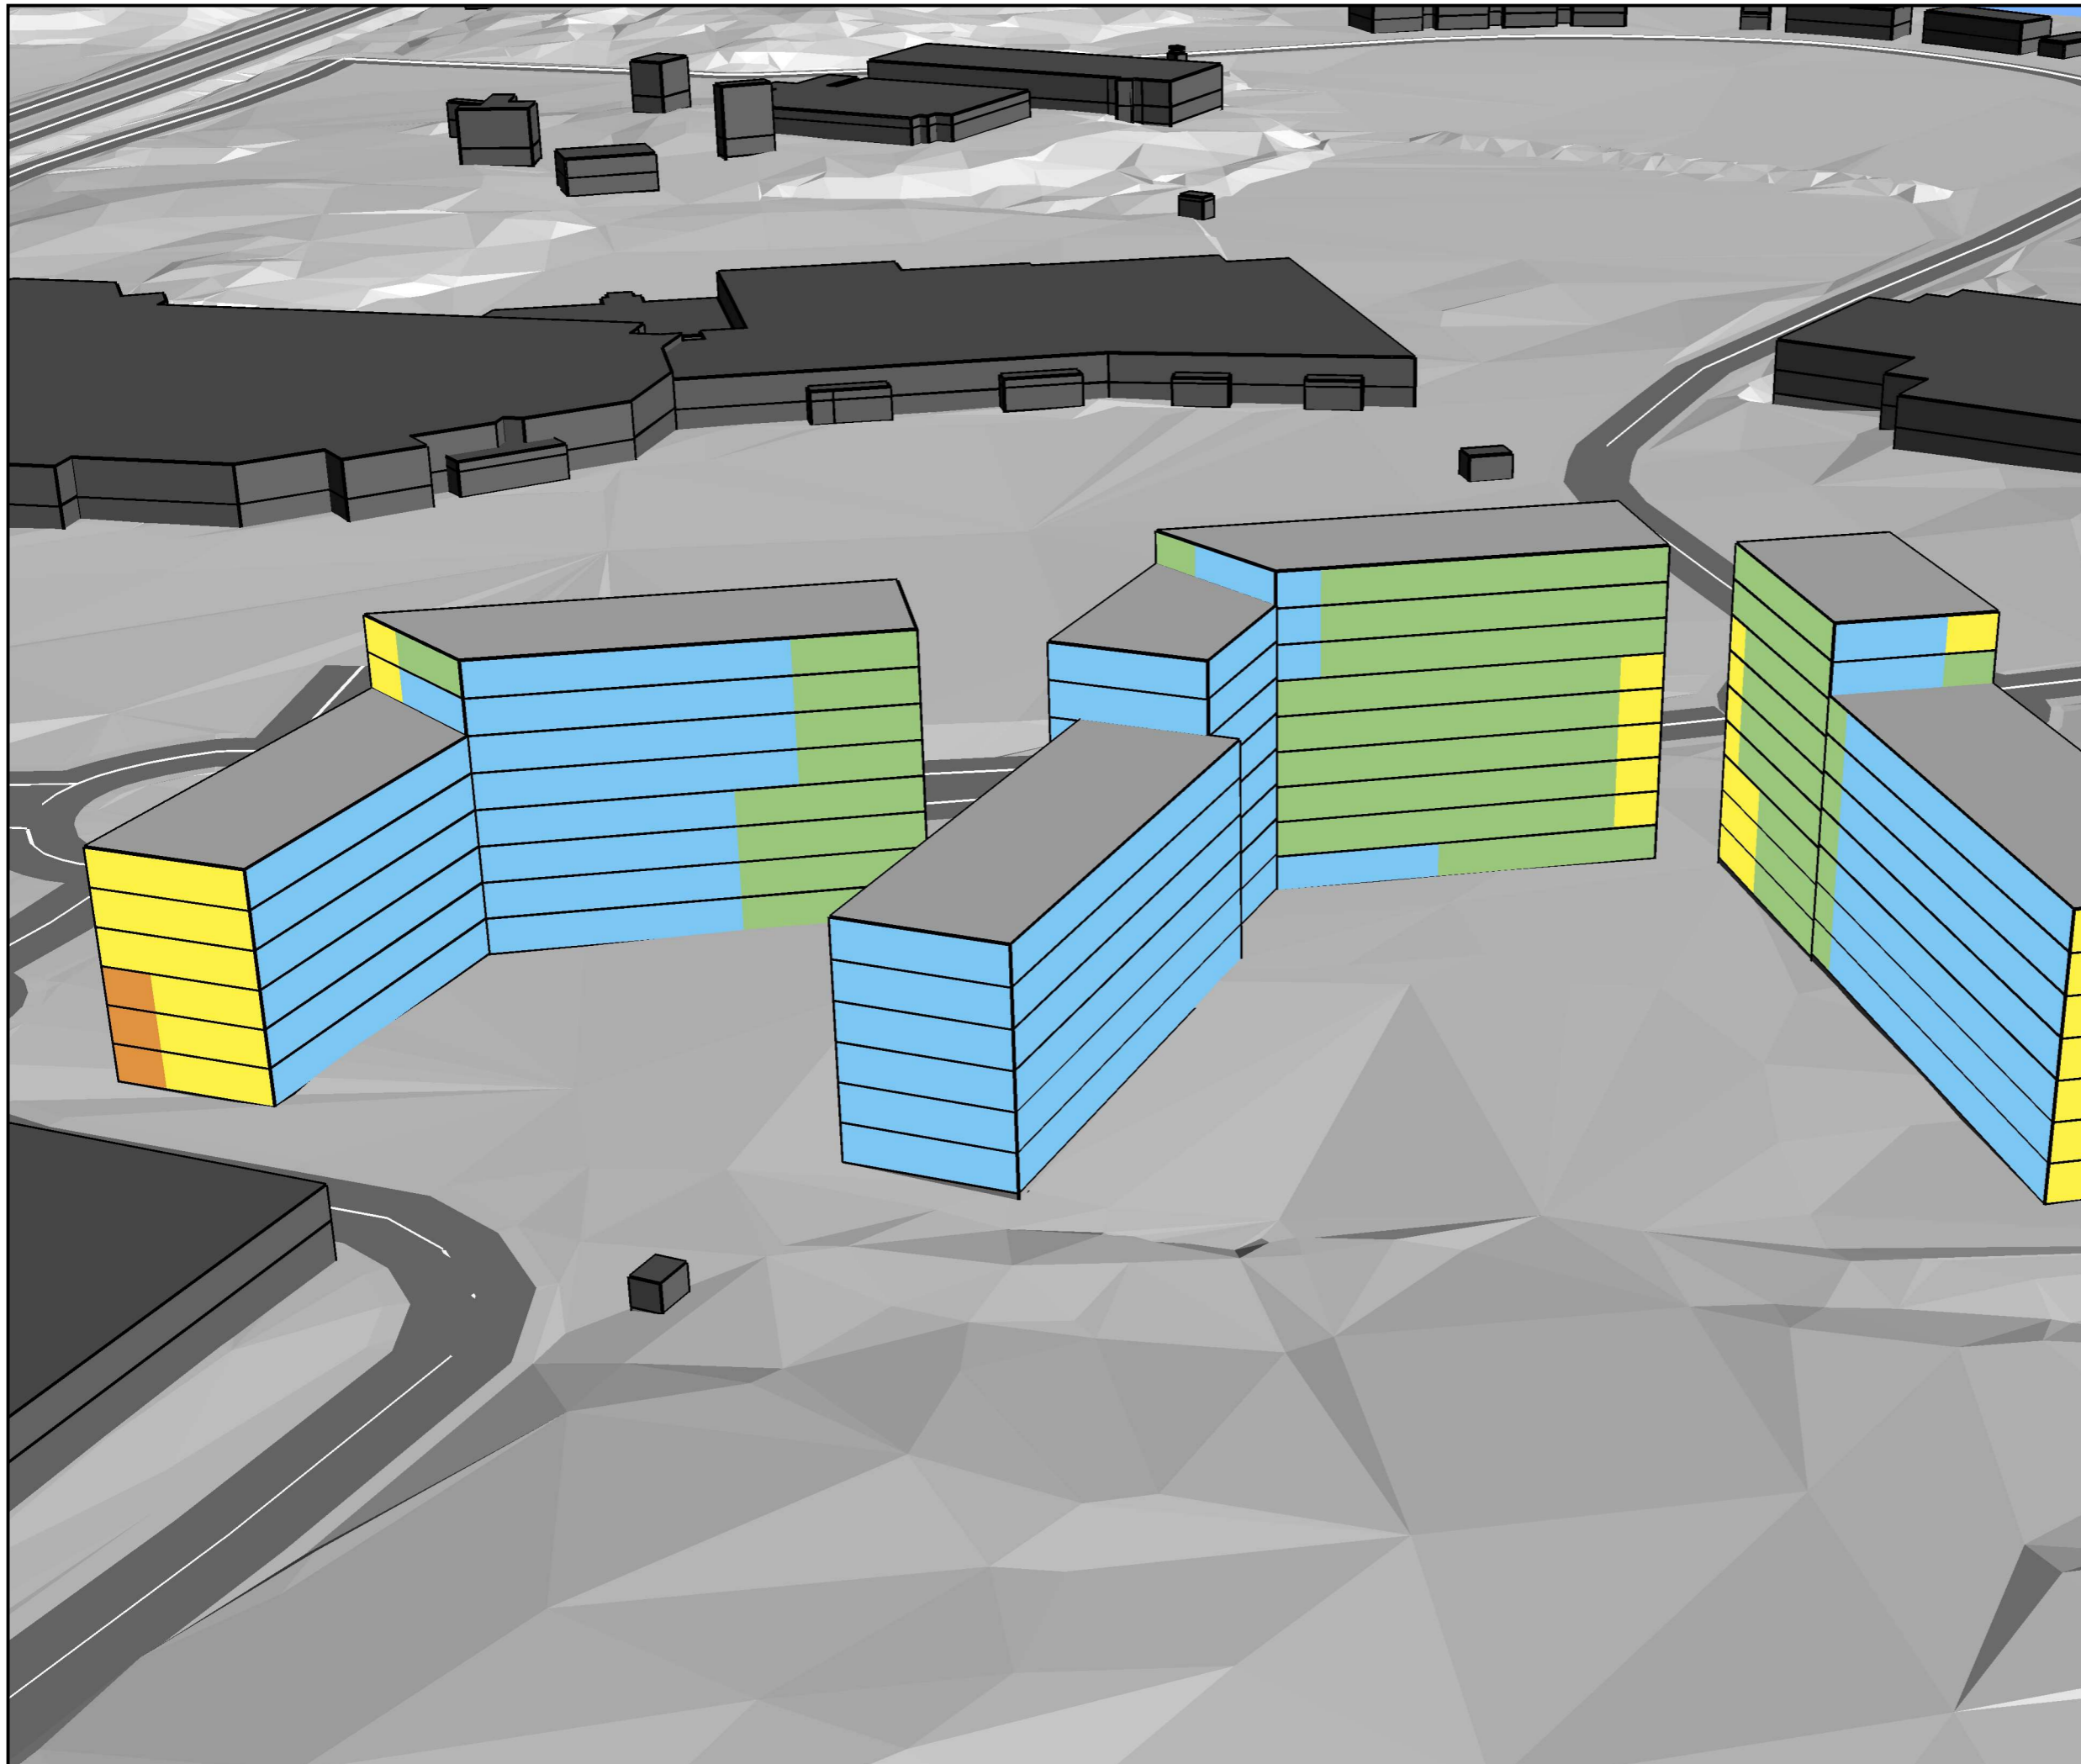




Trafikbuller
 Situation år 2040
 Ljudnivå vid fasad
 Frifältsvärde

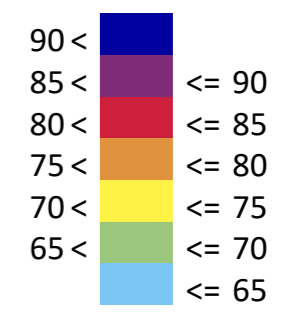MAXIMAL LJUDNIVÅ
 Lmax i dBA



TECKENFÖRKLARING


-  Väg
-  Befintlig byggnad
-  Planerad byggnad

efterklang:
 PART OF AFRY

Kv. Murstenen
 Projektnummer: D0083868
 Kund: HSB
 UTFÖRD AV:
 Maria-Therese Gånheim
 GRANSKAD AV:
 Jörgen Anderton
 2022-11-15
 B04

Verksamhetsbuller
Ljudnivå vid fasad
kl. 22-06
Frifältsvärde

MAXIMAL LJUDNIVÅ
L_{max} i dBA

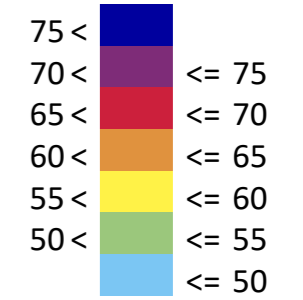

TECKENFÖRKLARING

- Väg
- Befintlig byggnad
- Planerad byggnad

efterklang:
PART OF AFRY

Kv. Murstenen
Projektnummer: D0083868
Kund: HSB

UTFÖRD AV:
Maria-Therese Gånheim
GRANSKAD AV:
Jörgen Anderton

2022-11-15
B05

