

Stadsbyggnadsförvaltningen
Tjänsteskrivelse till namngivningsnämnden

Datum:
2025-01-13

Diarienummer:
NGN-2025-00009

Handläggare:
Eric Heinisch

Namn inom detaljplan för Vangsby 1:3

Förslag till beslut

Namngivningsnämnden beslutar

1. **att** ställa ut och remittera vägnamnet Vangsby gårdsväg

Ärendet

Detaljplanen för Vangsby 1:3 är ute på remiss under vintern 2025.

Planområdet ligger i norra Vänge beläget på Uppsalaslätten 12 kilometer väster om Uppsala.

Detaljplanen omfattar cirka 30 bostäder fördelat på cirka 25 friliggande villor och cirka 5 bostäder i ett grupp- eller serviceboender.

Namnbehovet i ärendet är ett vägnamn.

Beredning

Ärendet har beretts av stadsbyggnadsförvaltningen.

Föredragning

En ny väg tillkommer inom planområdet. Vägen utgör tillfartsväg till de nya bostadsfastigheter som tillkommer inom planområdet.

Inom den norra delen av Vänge har historiskt en by vid namn Wagnsby/Vangsby legat. Idag finns endast en av de två gårdarna kvar som utgjorde gårdarna i byn. Denna gård är idag lokaliserad inom planområdet som nu ska bli bostäder.

Några närliggande vägar har redan namn efter Vangsby (Vangsbyvägen samt Vangsby ängsväg). Den tillkommande vägen placeras mitt inom den kvarvarande jordbruksfastigheten som en gång utgjorde en del av Vangsby.

Stadsbyggnadsförvaltningen föreslår att ge ett namn som kopplar till platsens historiska funktion och geografi samt till närområdets befintliga vägnamn.

Genom att välja ett namn som anknyter till angränsande vägar blir vägnamnet lokaliserande då det tydligt hänger samman med övriga vägnamn i närområdet.

Stadsbyggnadsförvaltningen föreslår vägnamnet Vangsby gårdsväg.

Ekonomiska konsekvenser


Beslutet medför inga ekonomiska konsekvenser.

Beslutsunderlag

- Tjänsteskrivelse daterad 13 januari 2025
- Bilaga 1. Karta

Stadsbyggnadsförvaltningen

Anna Axelsson
Biträdande stadsbyggnadsdirektör

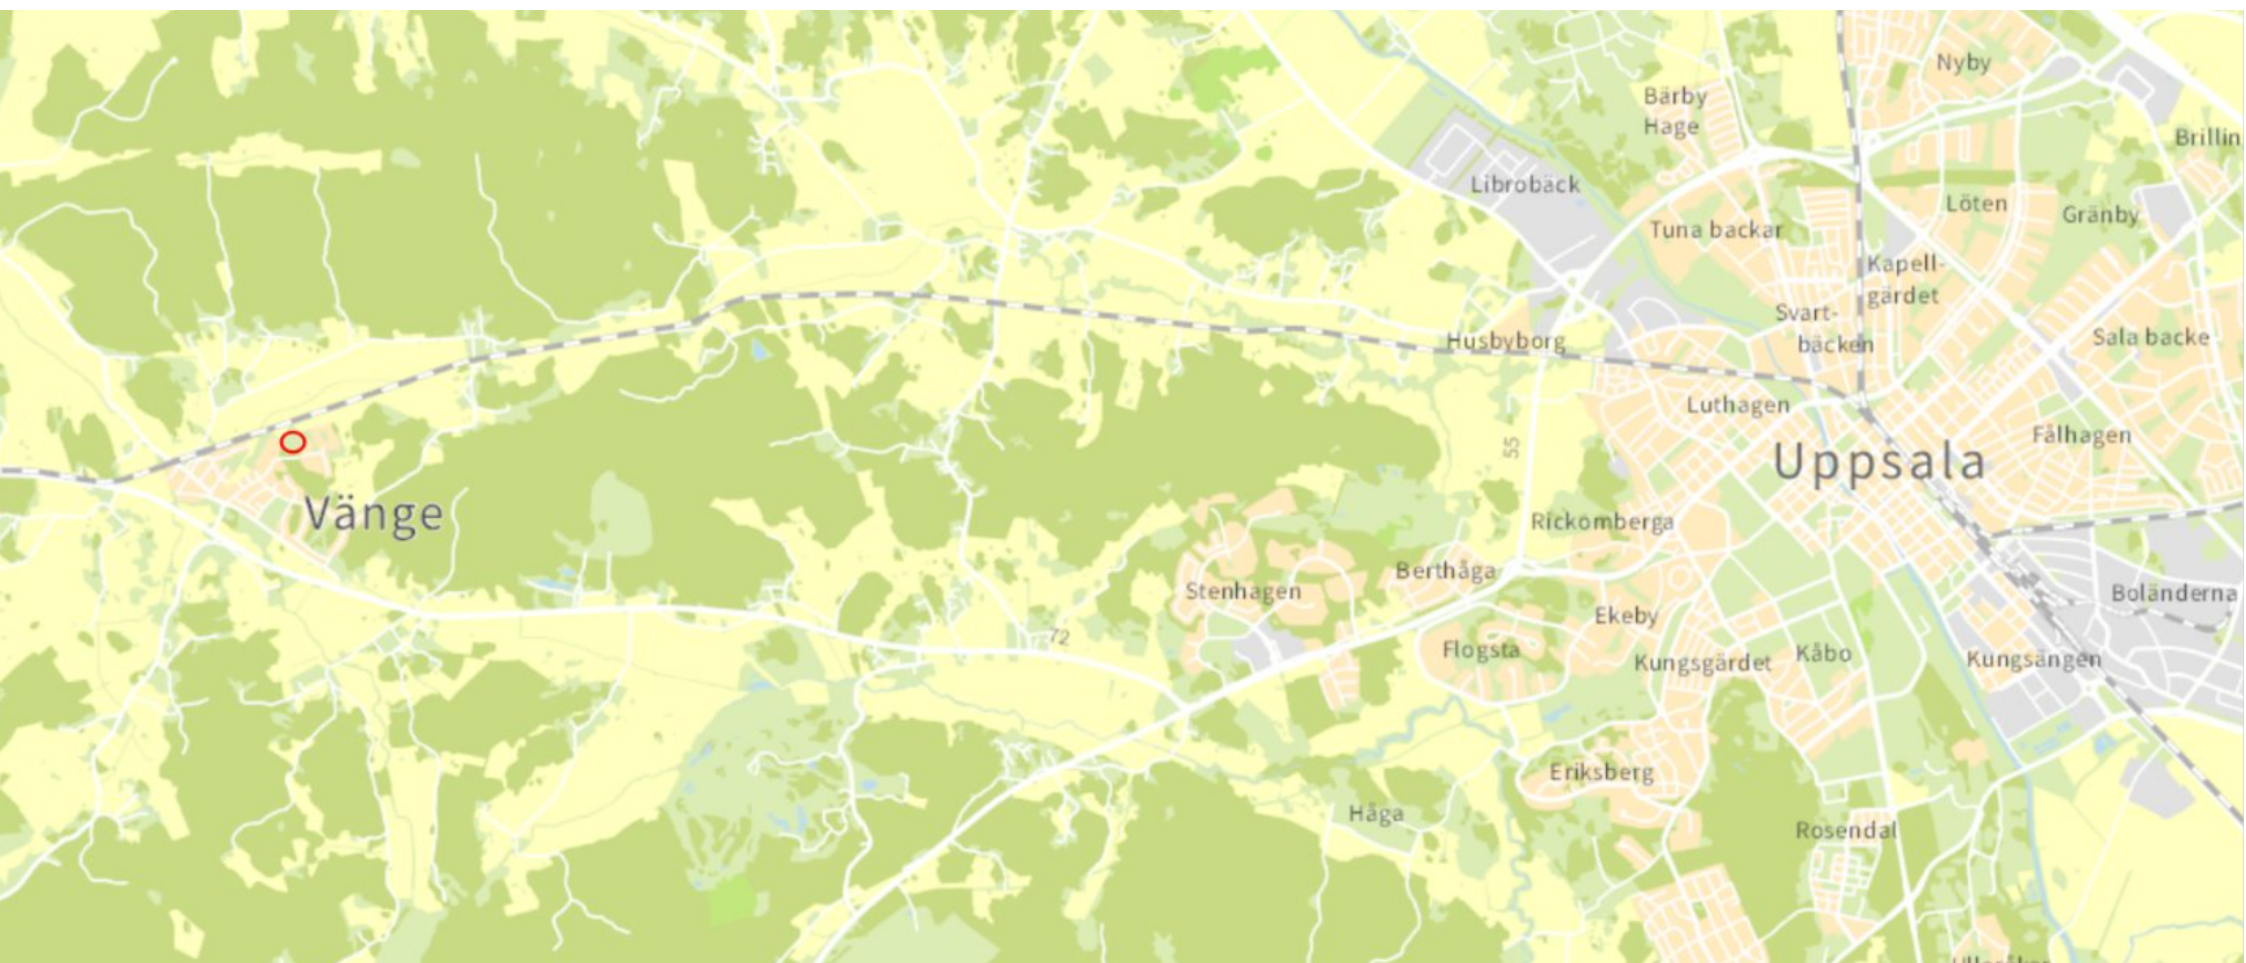



ETECKNINGAR

=servitut,
nhetsanläggning)

(mätt och fotogr.kart.)

sg

sjd

4
igen

1:26

1:39

1:2

1:25

1:25

h_1 8,0
 e_1 225
 d_1 700
 f_1

h_1 8,0
 e_1 225
 d_1 700
 f_1

VANGSBY GÅRDSVÄG

u_1 g_1

VANGSBY
1:3

B
 h_1 8,0
 e_1 225
 d_1 600
 f_1 +

h_1 8,0
 e_1 225
 d_1 700
 f_1

u_1 g_1

h_1 8,0
 e_1 225
 d_1 700
 f_1

B₁
 h_1 8,0
 e_1 750
 d_1 2500

Vangsbyvägen

1:40

1:41

1:42

1:43

1:44

1:45

1:46

1:47

1:48

1:49

1:50

1:51

1:52

1:53

1:54

1:55

1:56

1:57

1:58

1

VÄNGE
TÄBY
1:127

1:33

3:3

3:1

3:2

3:4

Enstigen

FORN OMR.

GA:3G

GA:2

GA:1

GA:1

sv

sv

GA:2

P

1

GA:1

GA:1