

GRUNDKARTANS BETECKNINGAR

Fastighetsgränser m.m.

- Traktgräns
- Fastighetsgräns
- Rättighetsdel (Serv=servitut, ga:=gemensamhetsanläggning)
- Ledningsrätt

Byggnader m.m.

- Byggnader (geo.inmätt och fotogr.kart.)

Övrigt

- Staket
- Häck
- Kantsten
- Vägkant
- Gång- och cykelväg
- Brodäck
- Slänt
- Träd
- Ägoslagsgräns
- Trappa
- GB_stolpe
- Räcke

Höjdförhållanden

- Höjdkurva
- + 0.0 Markhöjd

Koordinatsystem:


SWEREF 99 18 00 / RH2000 i höjd

Underlag:

Baskartan

Upprättad i mars 2016, rev i november 2016
Stadsbyggnadsförvaltningen

Inger Höberg
Karttekniker

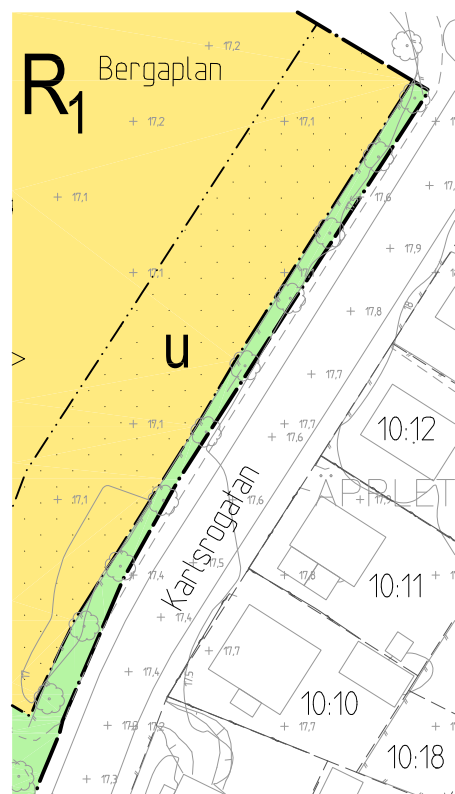

Förstoring över det nordöstra hörnet.
Skala: 1:1000 (A3)



0 10 20 30 40 50 100 m

SKALA 1:1000 (A1), 1:2000 (A3)

PLANBESTÄMMELSER

Följande gäller inom områden med nedanstående beteckningar.
Där beteckning saknas gäller bestämmelsen inom hela planområdet.
Endast angiven användning och utformning är tillåten.

GRÄNSBETECKNINGAR

- Detaljplanegräns
- Användningsgräns
- Egenskapsgräns

ANVÄNDNING AV MARK

Allmänna platser

- HUVUDGATA Trafik mellan områden
- PARK Anlagd park

Kvartersmark

- R₁ Idrottsanläggning

UTNYTTJANDEGRAD

- e₁ 000 Största byggnadsarea i kvadratmeter inom användningsområdet.

BEGRÄNSNINGAR AV MARKENS BEBYGGANDE

- Byggnad får inte uppföras.
- u Marken ska vara tillgänglig för allmännyttiga underjordiska ledningar.

PLACERING, UTFORMNING, UTFÖRANDE

Placering

- p₁ Byggnader ska placeras minst 2 meter från fastighetsgräns.

Utformning och omfattning

- ◊ 0.0 Högsta byggnadshöjd i meter.

ADMINISTRATIVA BESTÄMMELSER

Genomförandetid

Genomförandetiden är 5 år från den dag planen vinner laga kraft.

UPPLYSNINGAR

Standardförfarande har tillämpats vid planens framtagande enligt plan- och bygglagen 2010:900.

Vid kommande fastighetsbildning kan fastighetsgränserna avvika från plangränserna.

Plankartan har ritats av karttekniker Veronica Sjögren.

HÄNVISNINGAR

- u Hänvisning, punkten pekar ut bestämmelseområdet.



LAGA KRAFT

Detaljplan för
Ekebyvallen

Upprättad i januari 2017, rev i februari 2017

Torsten Livion
detaljplanechef

Louise Granér
planarkitekt

Beslutsdatum	Instans
Samråd 2016-08-25	PBN
Granskning 2016-08-25	PBN
Antagande 2017-03-23	PBN
Laga kraft 2017-04-20	

Till planen hör:
Plankarta
Planhandling

diarienum: PBN 2015-3255