

UPPSALA VATTEN OCH AVFALL AB

Anmälan om VA-anslutning ska göras till Uppsala Vatten och Avfall AB (www.uppsalavatten.se), tel 018-72794 00.

Uppsala Vattens del av servisledningarna till tomtråns måste vara utförd innan fastighetens del av VA-installation påbörjas. Dag- och dräneringsvatten får ej vara anslutet till spillvattenledning.

Uppdämningsnivå för dagvatten = Marknivå i förbindelsepunkt

Inga tillfälliga eller permanenta konstruktioner får uppföras närmare än 1,2 meter från yttersta ledningens ytterkant

För frågor, t ex annan servisläge, Kontakta Uppsala Vatten och Avfall AB tel. 018-72794 00

FASTIGHETSGRÄNSER

Fastighetsgräns

Traktgräns

Osäker gräns

Gränspunkt

HÖJDER

+ 00,0 Markhöjder

+ SH +00,0 Sockelhöjd

+ FG +00,0 Färdigt golv

+ Arb-fix +00,00 Arbetsfix

+ Tex Ök elskåp

BYGGNADER

Trappa

Planerad byggnad

Transformatorstation

Skärmtak

Byggnad

Bostad

Uthus

VANLIGA TECKEN I KARTAN

Gemesamhetsanläggning

Servituträttighet

Ledningsrätt

Kraftledning

Övrig ledning luft

Begränsningslinje

Berg

Träd

Skog

Belysningsstolpe, mast

Strandskyddslinje

Väggkant

Häck

Staket

Slänt

Stödmur

Pool

Dike

Järnväg

Fornlämning

Fullständig lista över karttecken finns på www.uppsala.se/nybyggnadskarta.

PLANBESTÄMMELSER

Användningsområde

Egenskapsområde

Prickmark


Plusmark

Se gällande plan för mer information kring din fastighets planbestämmelser

0 5 10 15 Meter

Skala: 1:500

Format: A4

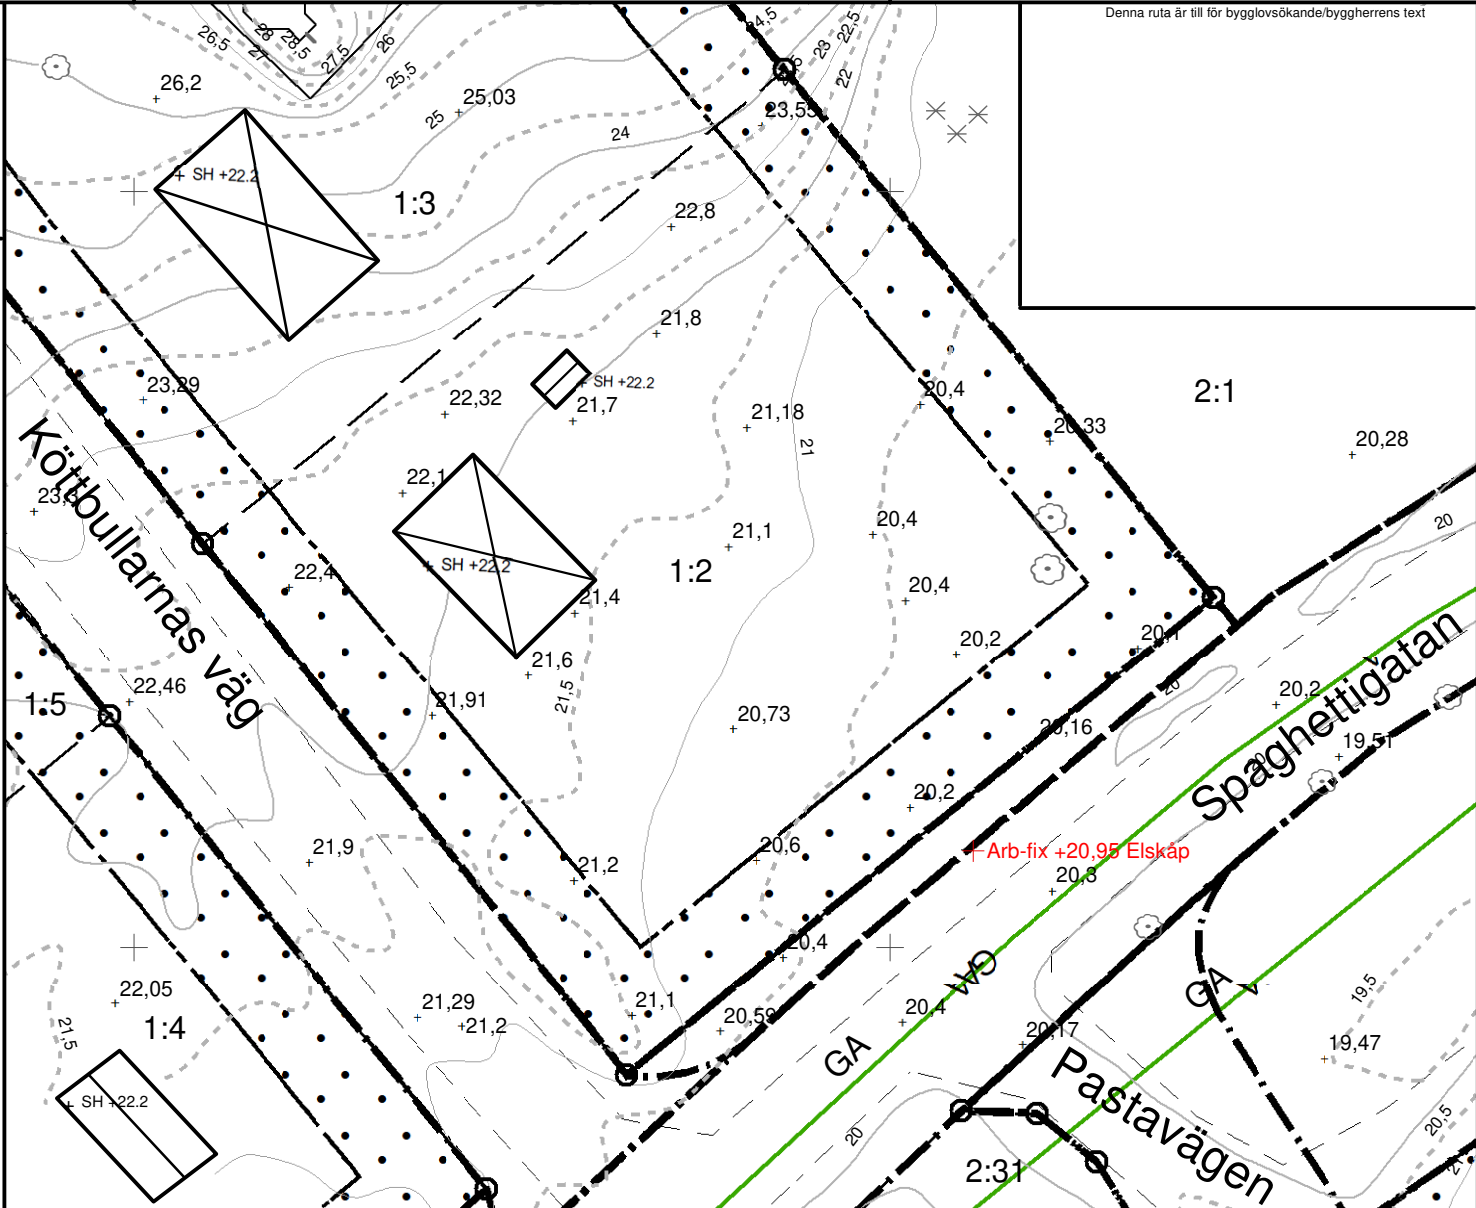

Denna ruta är till för bygglovsökande/byggherrens text

Kontroll karta/handläggare Namn Namnsson

Kontroll i fält/datum NN/2023-02-30

Pågående bygglov, DNR PBN 2023/009999

FASTIGHETSUPPGIFTER

Adress: Köttb ulla rna s vä g 35

Areal: 2242 kvm

Plan: 0380-P2001/49, MAKARONILÅDA M FL, LAGA KRAFT 2001-02-30

GEO DATA ENHETEN

STADSBYGGNADSFÖRVALTNINGEN

Uppsala kommun, Stadsbyggnadsförvaltningen, geodataenheten, 753 75 Uppsala

Besöksadress: Stadsbyggnadsförvaltningen 2, Telefon: 018-727 00 00 (växel)

E-postadress: nybyggnadskarta@upsala.se

KOORDINATSYSTEM I PLAN/HÖJD: SWEREF99 18 00 / RH2000

NYBYGGNADSKARTA: B

MAKARONEN 1:2

Upprättad: 2023-02-31

Giltig t.o.m.: 2025-02-31

Revidering möjlig t.o.m.: 2028-02-31

B

Uppsala kommun

KARTANS INNEHÅLL FÅR INTE ÄNDRAS

Nybyggnadskarta, DNR PBN 2023/009988

6643800

6643750

170750

170800