

B 1107 A  
 DEL AV BERGSBRUNNA  
 UPPSALA KOMMUN, UPPSALA LÄN  
 FÖRSLAG TILL ÄNDRING AV BYGGNADSPÅN  
 UPPRÄTTAD I MARS 1981

*John Linnæus*  
 JOHN LINNÆUS  
 STADSARKITEKT

*Erik Thord*  
 ERIK THORD  
 STADSPLANEARKITEKT

*Lars Göran Wänstrand*  
 LARS GÖRAN WÄNSTRAND  
 STADSPLANEINGENJÖR

GRUNDKARTAN UPPRÄTTAD I JUNI 1979,  
 KOMPL. MARS 1981

*Mats Levan*  
 MATS LEVAN  
 STADSIINGENJÖR

TILLHÖR UPPSALA KOMMUNFULLMÄKTIGES  
 BESLUT DEN 24 DECEMBER 1980, 363  
 EX OFFICIO


ULLA BERGGREN  
 KOMMUNFULLMÄKTIGES SEKRETERARE

ATT LÄNSSTYRELSEN I UPPSALA LÄN  
 DEN 11 MARS 1980 PÅ SÄTT BESLUTET  
 VIGAR FASTSTÄLLT DENNA BYGGNADSPÅN  
 PLAN BETYGAR:  
 NILS LEWIN

TILLHÖR REGERINGENS BESLUT  
 DEN 19 AUGUSTI 1980.

KOPIANS LIKHET MED ORIGINAL  
 BETYGAR:  
*Annika Berolius*  
 ANNICA BEROLIUS

TILLHÖR UPPSALA KOMMUNS  
 BYGGNADSNÄMNDENS BESLUT  
 1981-10-01 S 1397  
 BETYGAR:  
*Ugne Stålborg*  
 UGNE STÅLBORG  
 SEKRETERARE

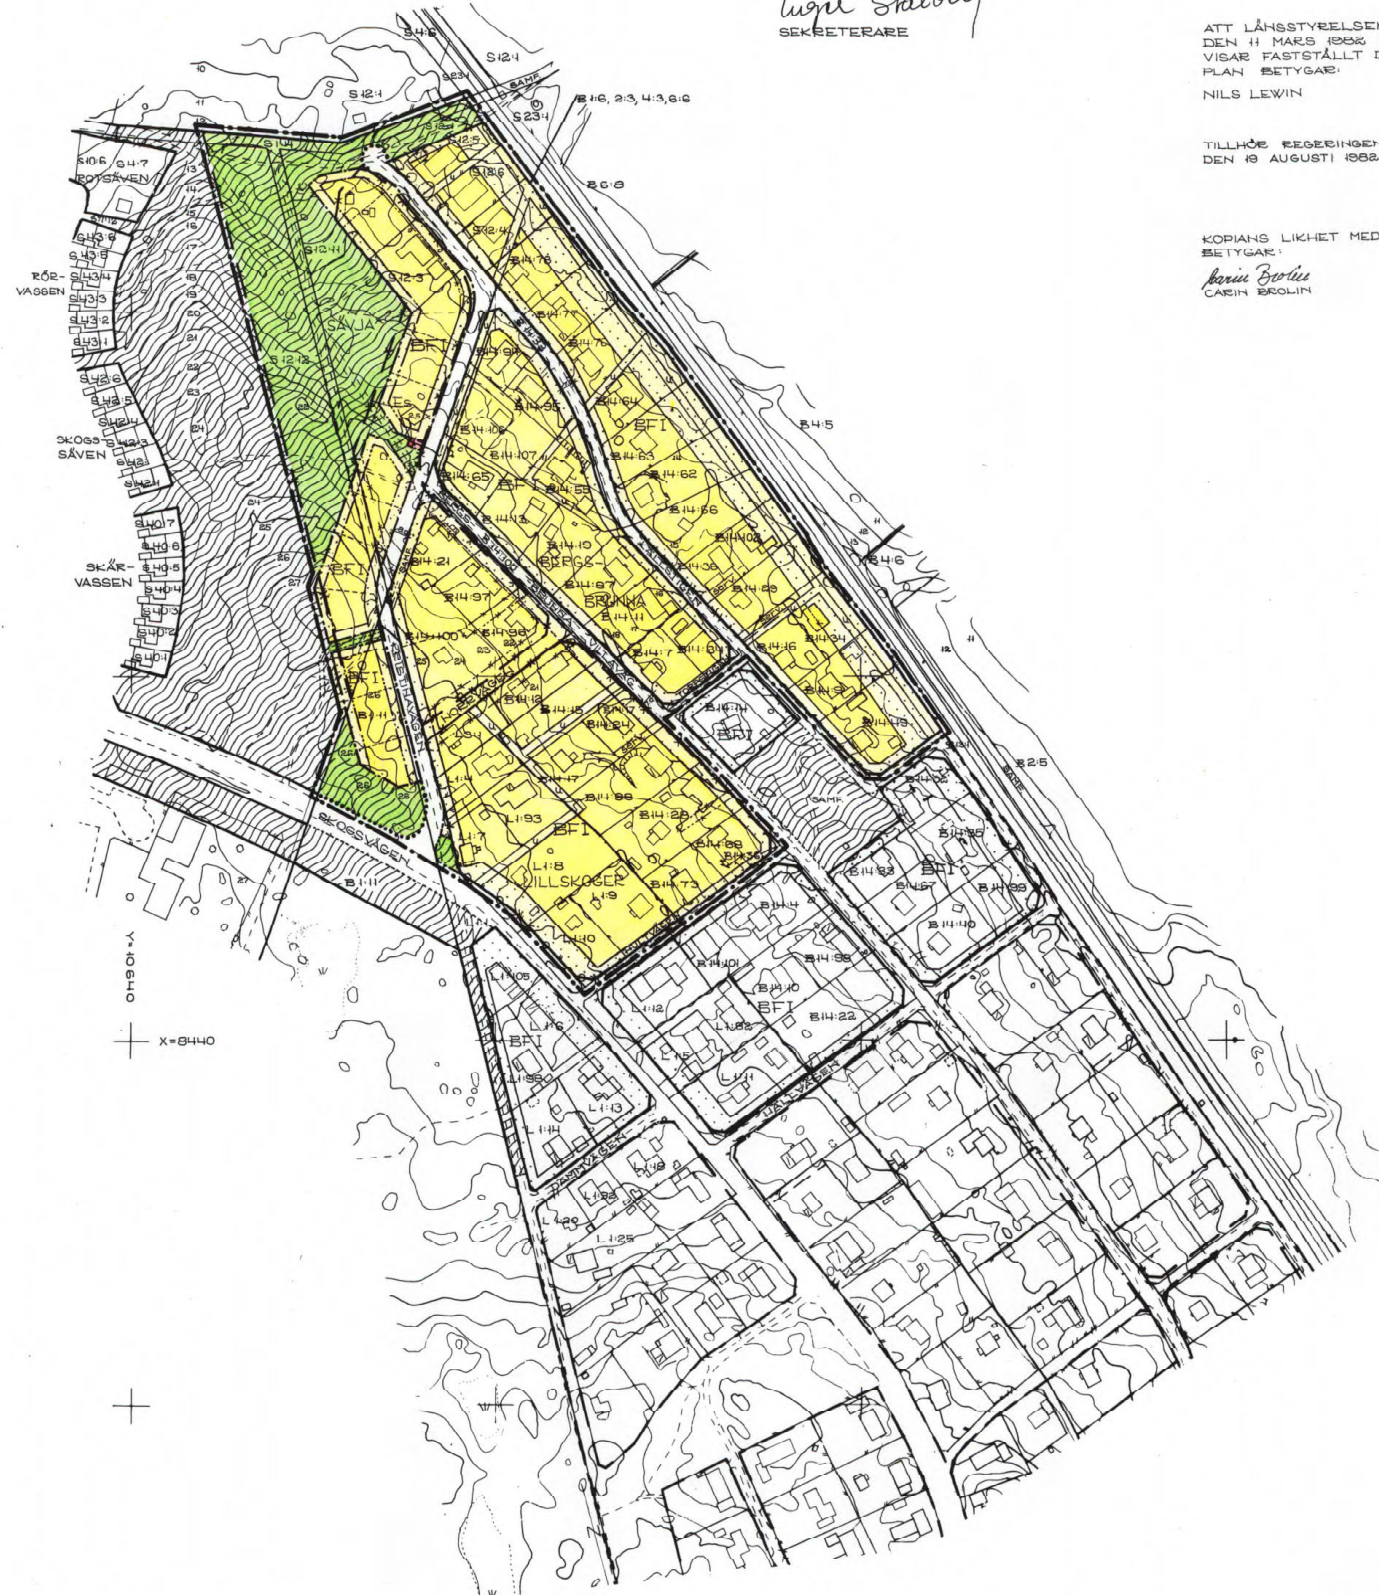

BETECKNINGAR  
 GRUNDKARTA

- FASTIGHETSBEÄND
  - BYGGHAD
  - TTTTTTTT SLÄNT
  - HÄCK, STAKET
  - JÄKKNÄGGSFÄR
  - HÖJDKURVOR
  - + EUTNÄTSPUNKT
  - B 0 0 FASTIGHETSBECKNING
- TEAKTNAMN  
 B - BERGSBRUNNA L - LILLSKOGEN S - SÄVJA

BYGGNADSPÅNEKARTA.

A. GRÄNSBETECKNINGAR

- BYGGNADSPÅNEGRÄNS, BELÄGEN 3 M UTANFÖRE PLANOMRÅDET
- GÄLLANDE OMRÅDESGRÄNS AVSEDD ATT BEHÅLLAS
- GÄLLANDE BESTÄMMELSEGRÄNS AVSEDD ATT BEHÅLLAS
- GÄLLANDE OMRÅDESGRÄNS AVSEDD ATT UTGÅ
- GÄLLANDE BESTÄMMELSEGRÄNS AVSEDD ATT UTGÅ
- OMRÅDESGRÄNS
- OMRÅDESGRÄNS FRÅN VILKEN MINDE AVVIKELSER I VISSA FALL FÅ GÖRAS
- BESTÄMMELSEGRÄNS

B. OMRÅDESBETECKNINGAR

- ALLMÄN PLATS
- GATA
  - PARK ELLER PLANTERING

BYGGNADSKVARTER

- BOSTÄDER

SPECIALOMRÅDEN

- ES TRANSFORMATORSTATION

C. ÖVRIKA BETECKNINGAR AVSEDDA ATT FASTSTÄLLAS

- MARK SOM INTE FÅR BEBYGGAS
- LEDNINGSMRÅDE
- FRISTÄENDE HUS
- ANTAL VÅNINGAR
- BYGGHADSHÖJD
- GATUBREDD
- UTFARTSÖRBUD TVÄRSTRECK MED PIL MARKERAR FÖRBUDETS SLUT.

D. ILLUSTRATIONER

- ILLUSTRATIONS LINJE



0 100 200 300 METER  
 SKALA 1:2000