
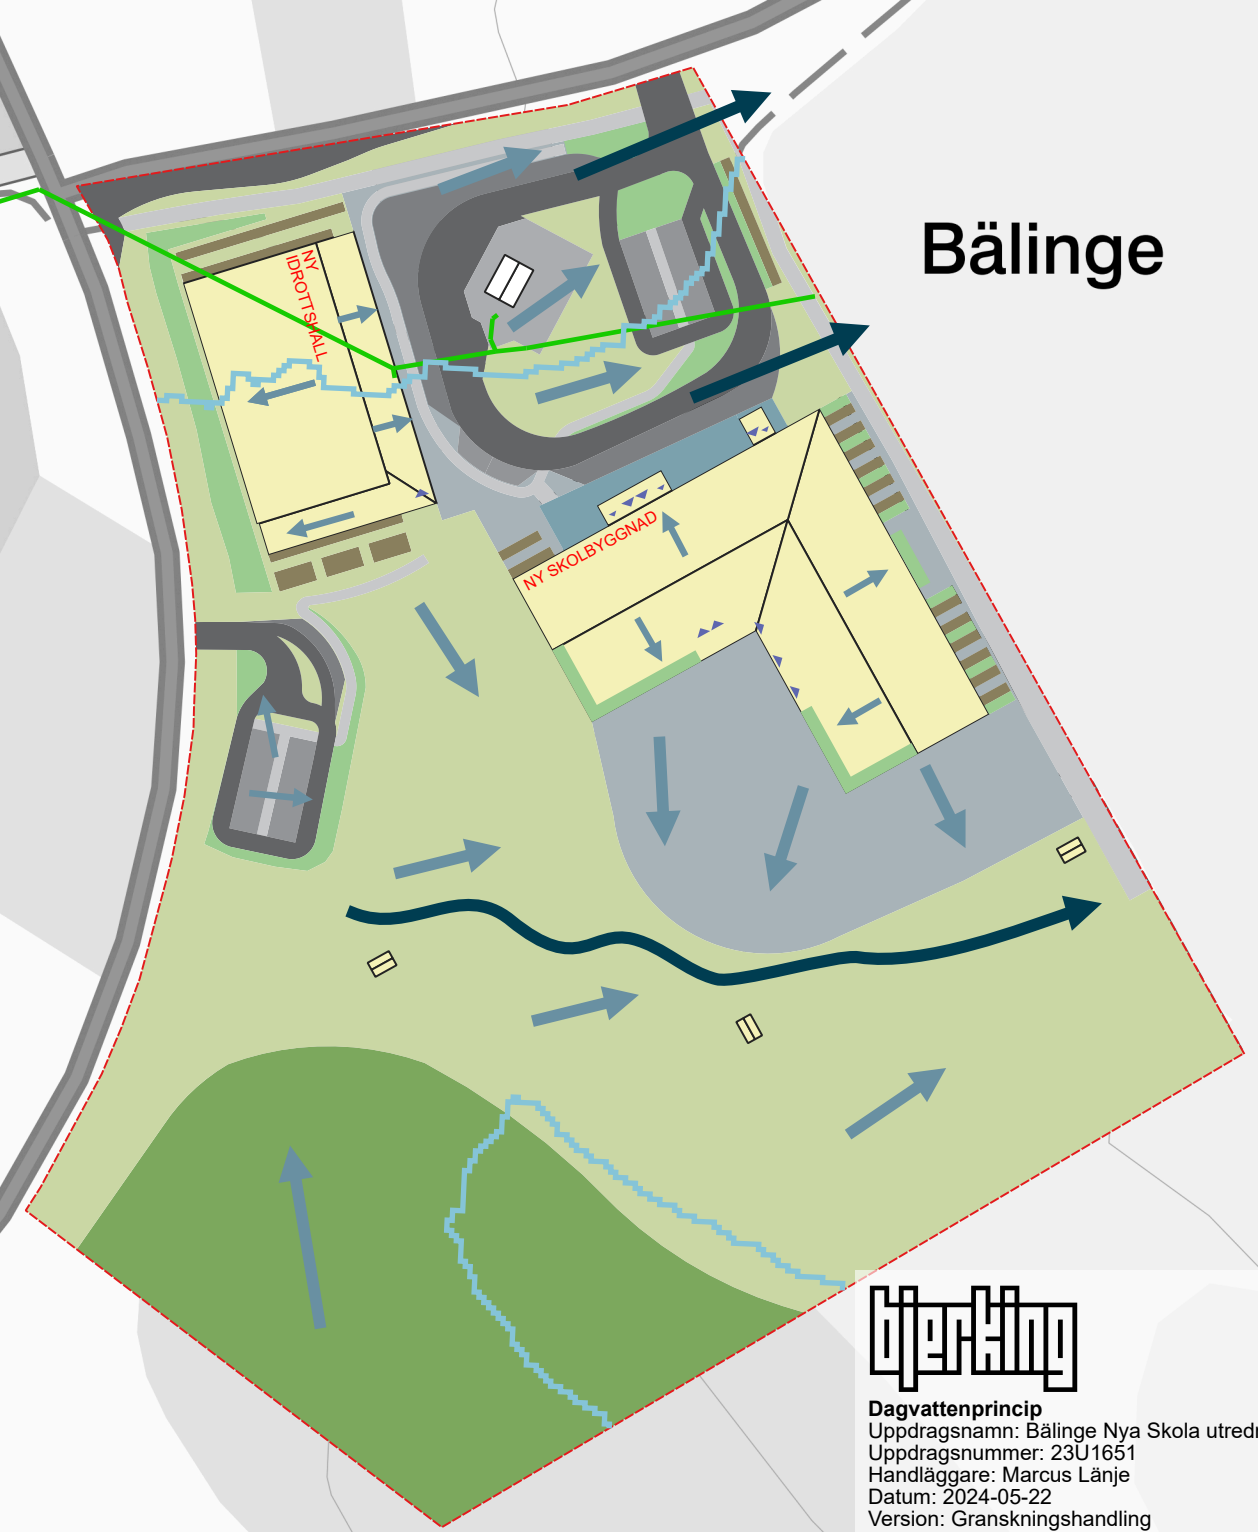


Bälinge

Teckenförklaring

- Utredningsområde
- Markanvändning - Planerad situation
- Asfaltyta
- Cykelparkering
- Drop off/Avlastning
- Genomsläpplig beläggning
- Gång- och cykelväg
- Körbana
- Parkering
- Regnväxtbädd/Skelettjord
- Skogsmark
- Takyta - Befintlig
- Takyta - Planerad
- Övervägande grönyta
- Övervägande hårdgjord yta
- Flödesriktning
- Flödesriktning vid skyfall
- Befintlig dagvattenledning
- Befintlig vattendelare

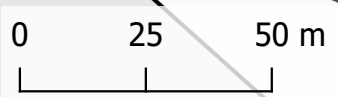

Öjersjö
Dagvattenprincip
Uppdragsnamn: Bälinge Nya Skola utredning
Uppdragsnummer: 23U1651
Handläggare: Marcus Länje
Datum: 2024-05-22
Version: Granskningshandling