
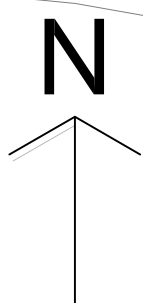


XREFS: ..\Modell\N10\_P01.dwg  
 ..\..\..\..\G\arbetsfiler\Modell\Baskartan\_124\_6648.dwg  
 J:\2021\21U2774\2\_Genomforande\2.2\_Teknikomraden\N\arbetsfiler\MarkModell\N10\_P02.dwg

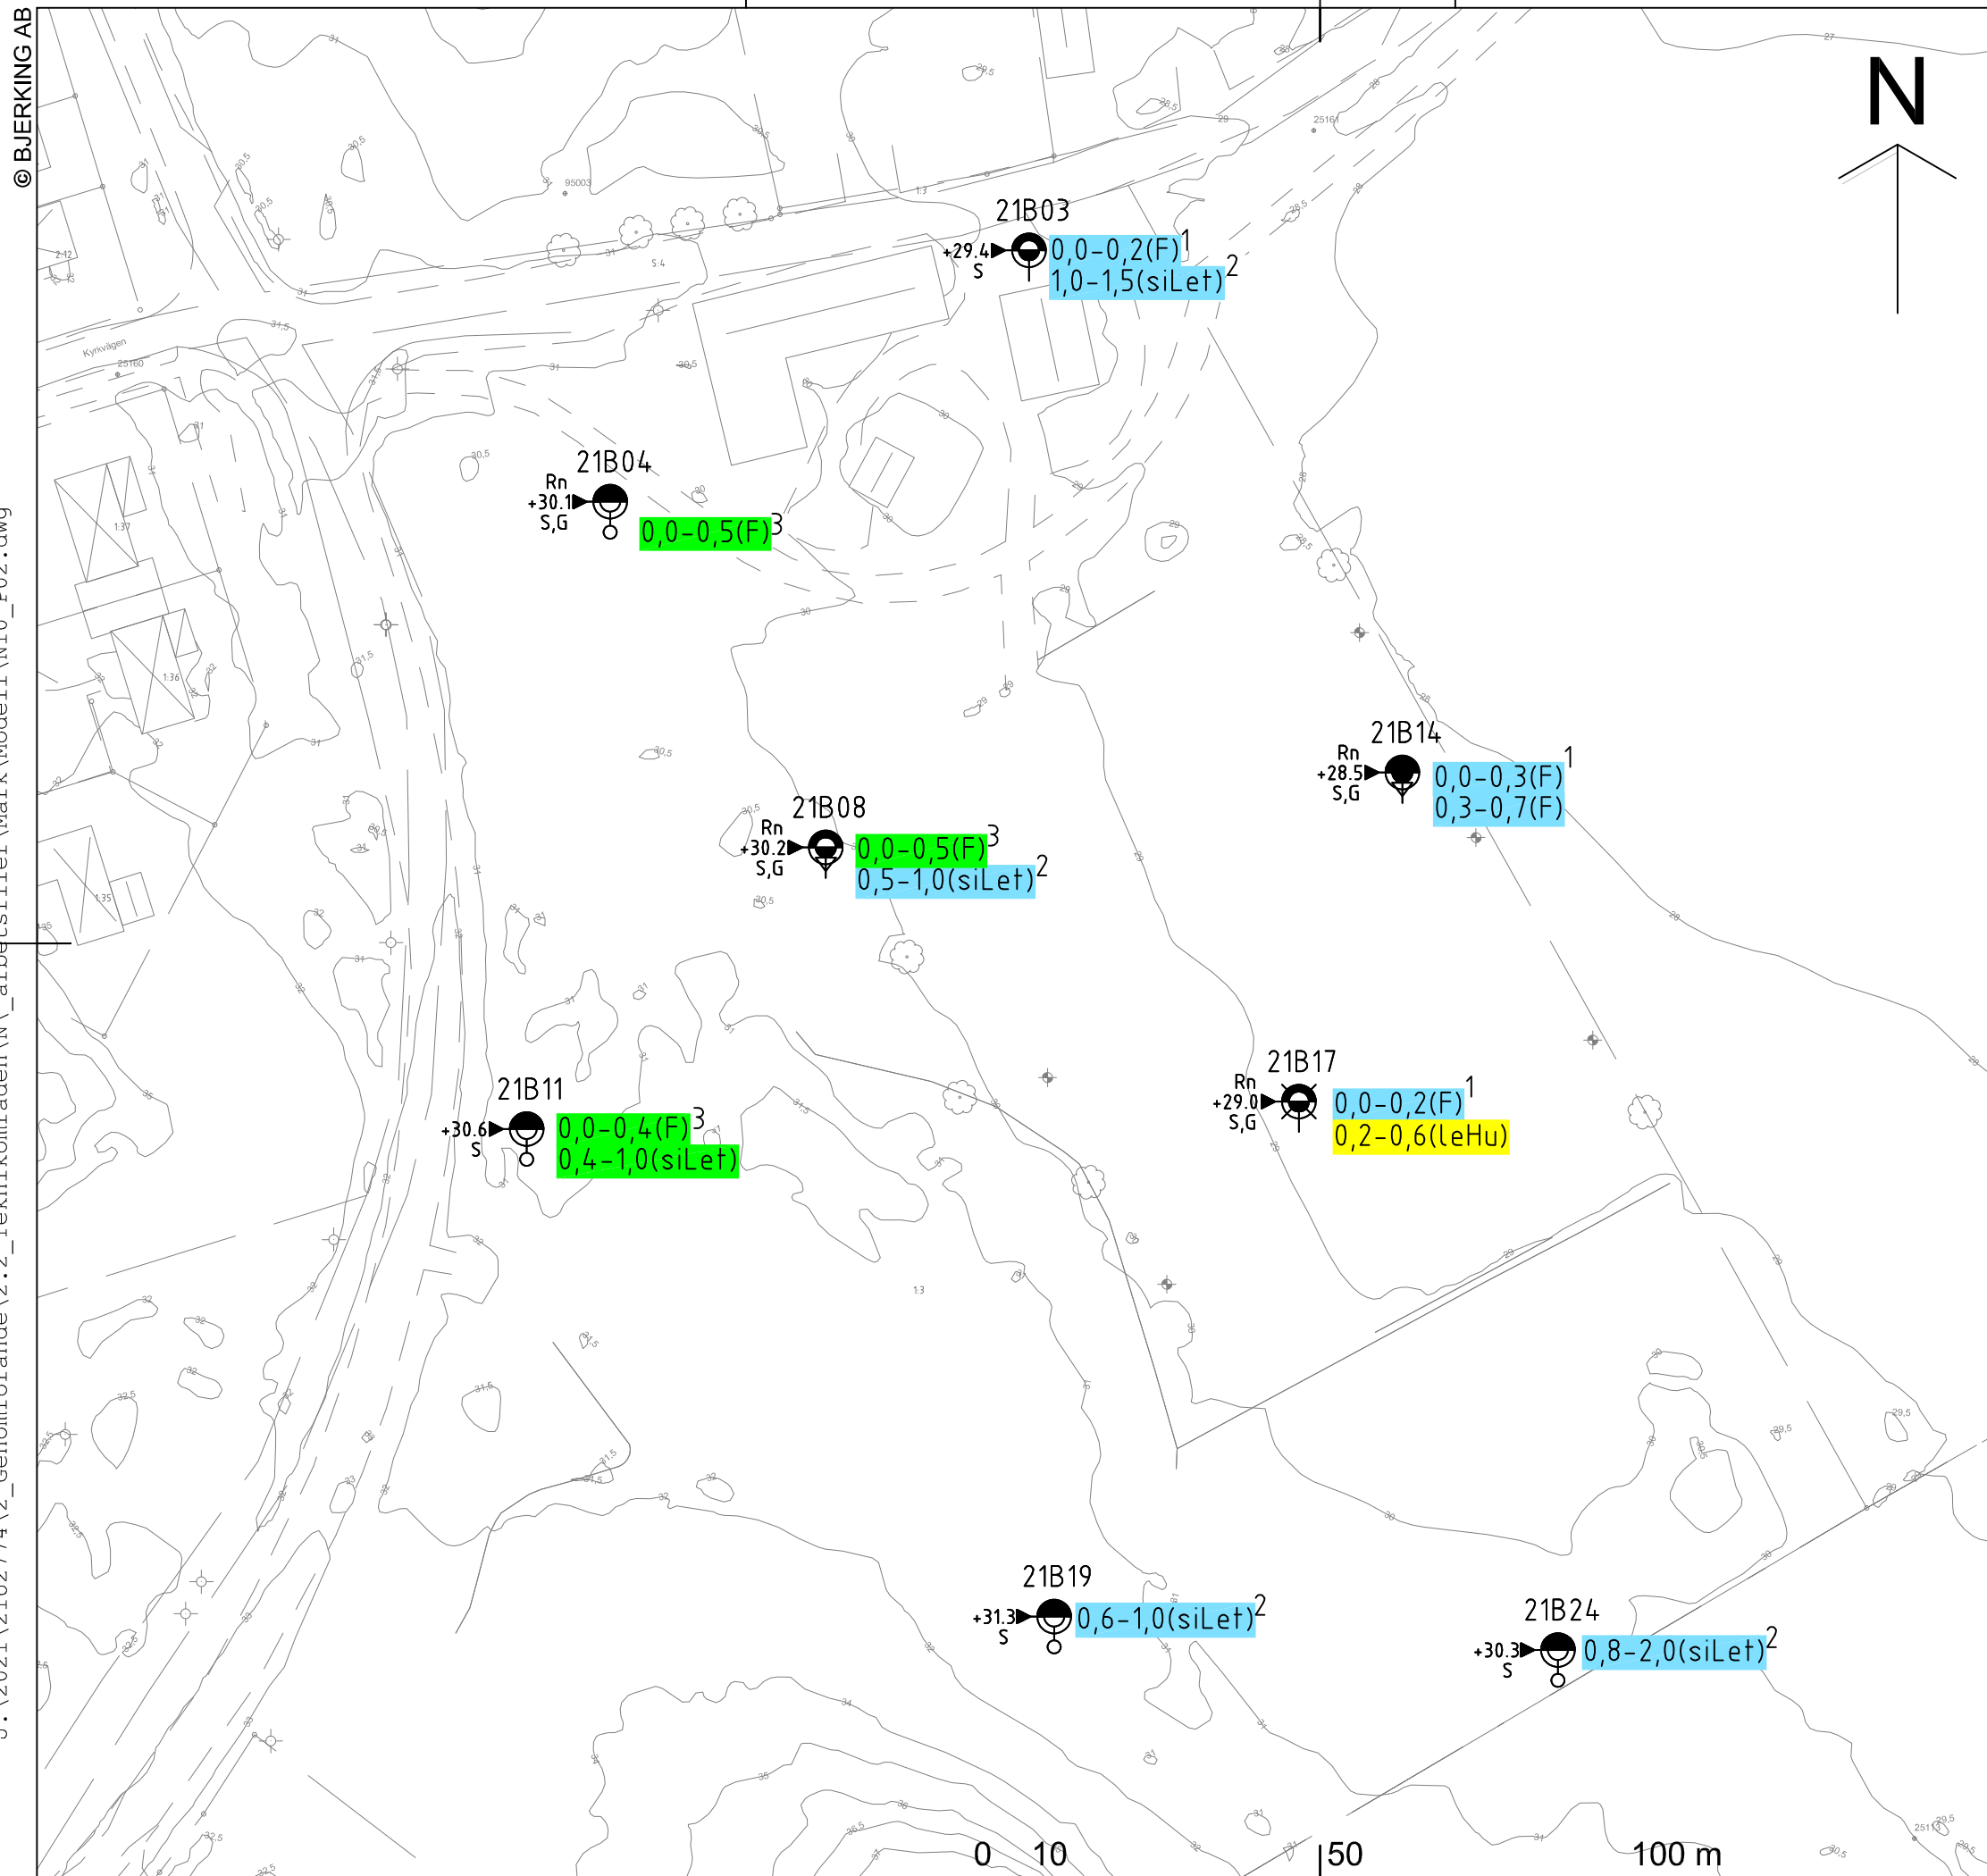

**FÖRKLARINGAR**

**KARTA** — DIGITAL GRUNDKARTA  
**KOORDINAT-SYSTEM** — SWEREF99 1800  
**HÖJDSYSTEM** — FIX NR 90689, +22,528  
 RH2000

**BETECKNINGAR**

- ALLM. — ENLIGT SGF/BGS BETECKNINGSSYSTEM VERSION 2001:2 (www.sgf.net)
- PROVTAGNINGSPUNKT
- MILJÖPROVTAGNING - LABANALYS
- <MRR<sup>A</sup>
- <KM<sup>B</sup>>MRR<sup>A</sup>
- >KM<sup>B</sup><MKM<sup>B</sup>

A = ENLIGT NATURVÅRDSVERKETS HANDBOK 2010:01  
 B = ENLIGT NATURVÅRDSVERKETS RAPPORT 5976

- 1-3 — SAMLINGSPROVER
- 0,0-1,0 — PROVTAGNING UTFÖRD ANTAL METER UNDER MARKYTAN
- (F) — Fyllning
- (siLet)/(leHu) — BEDÖMD NATURLIG JORDART

RITNINGEN AVSER ENDAST MILJÖTEKNISK INFORMATION

| BET | ANT | ÄNDRINGEN AVSER | DATUM | SIGN |
|-----|-----|-----------------|-------|------|
|-----|-----|-----------------|-------|------|

**PROJEKTERINGSUNDERLAG**

**BÄLINGE-EKEBY 1:3  
 UPPSALA KOMMUN**



BJERKING AB  
 Box 1351  
 751 43 Uppsala  
 Telefon: 010-211 80 00  
 Telefax: 010-211 80 01  
 www.bjerking.se

|                              |                               |                           |
|------------------------------|-------------------------------|---------------------------|
| UPPDRAG NR<br><b>21U2774</b> | RITAD/KONSTR AV<br><b>KAG</b> | HANDLÄGGARE<br><b>MED</b> |
| DATUM<br><b>2022-02-17</b>   | ANSVARIG<br><b>MY EKELUND</b> |                           |

**MILJÖTEKNISK UNDERSÖKNING  
 FÖRORENINGSHALTER OCH NIVÅER  
 PLAN**

|                            |                            |          |
|----------------------------|----------------------------|----------|
| SKALA<br>A1 -<br>A3 1:1000 | NUMMER<br><b>N-10.1-01</b> | BET<br>- |
|----------------------------|----------------------------|----------|

