

VAKSALAGATAN

B

FÖRKLARINGAR
 ALLA MÅTT I MM.
 MÅTT SKALL KONTROLLERAS PÅ PLATS.


FÖRESKRIFTER
 ALLA MÅTT ÄR UNGEFÄRLIGA

ÄNDRAD ANVÄNDNING AV YTA.

HÄNVISNINGAR

A

DRAGARBRUNSGATAN

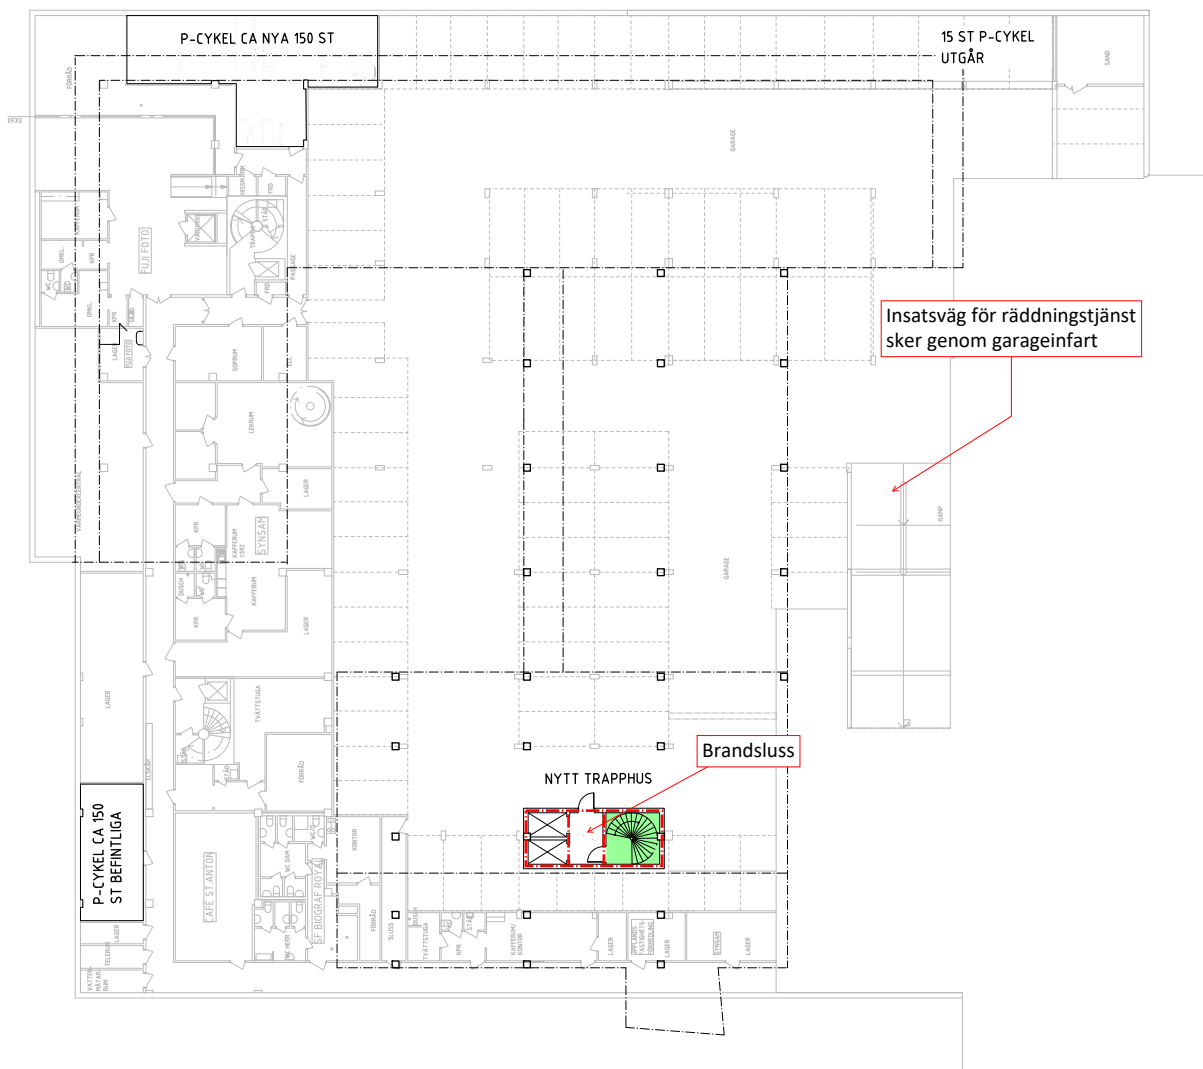


A

KUNGSGATAN


SMEDSGRÄND


B

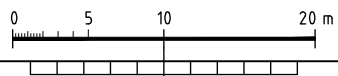

Rev.	Ant.	Ändringen avser	Datum	Sign.
Kommentarer brandskydd				
				
Markus Blomberg Handläggare			2019-05-16 Datum	
Rickard Lindberg Internkontrollant			1 Sida	4 Av sidor

FÖRHANDSKOPIA 190515

REV	ANT	AVSEENDE	SIGN	DATUM
SKISS				
				
SVEAVÄGEN 159, 2 D 13 46 STOCKHOLM TEL: +46 8 55 77 98 00 WAHLINARKITEKTER.SE				
RITNINGEN AVSER				
VASAKRONAN				
Kv. Sala				
Plan 1, Garage				DISCIPLIN A BSAB
ANSVARIG	P. Wählín	HANDLÄGGARE	JT	RITAD AV
DATUM	190515	PROJEKTNUMMER	483	RH
SKALA	1:100 /A4	RITNINGNUMMER	A-4,1-101	REV

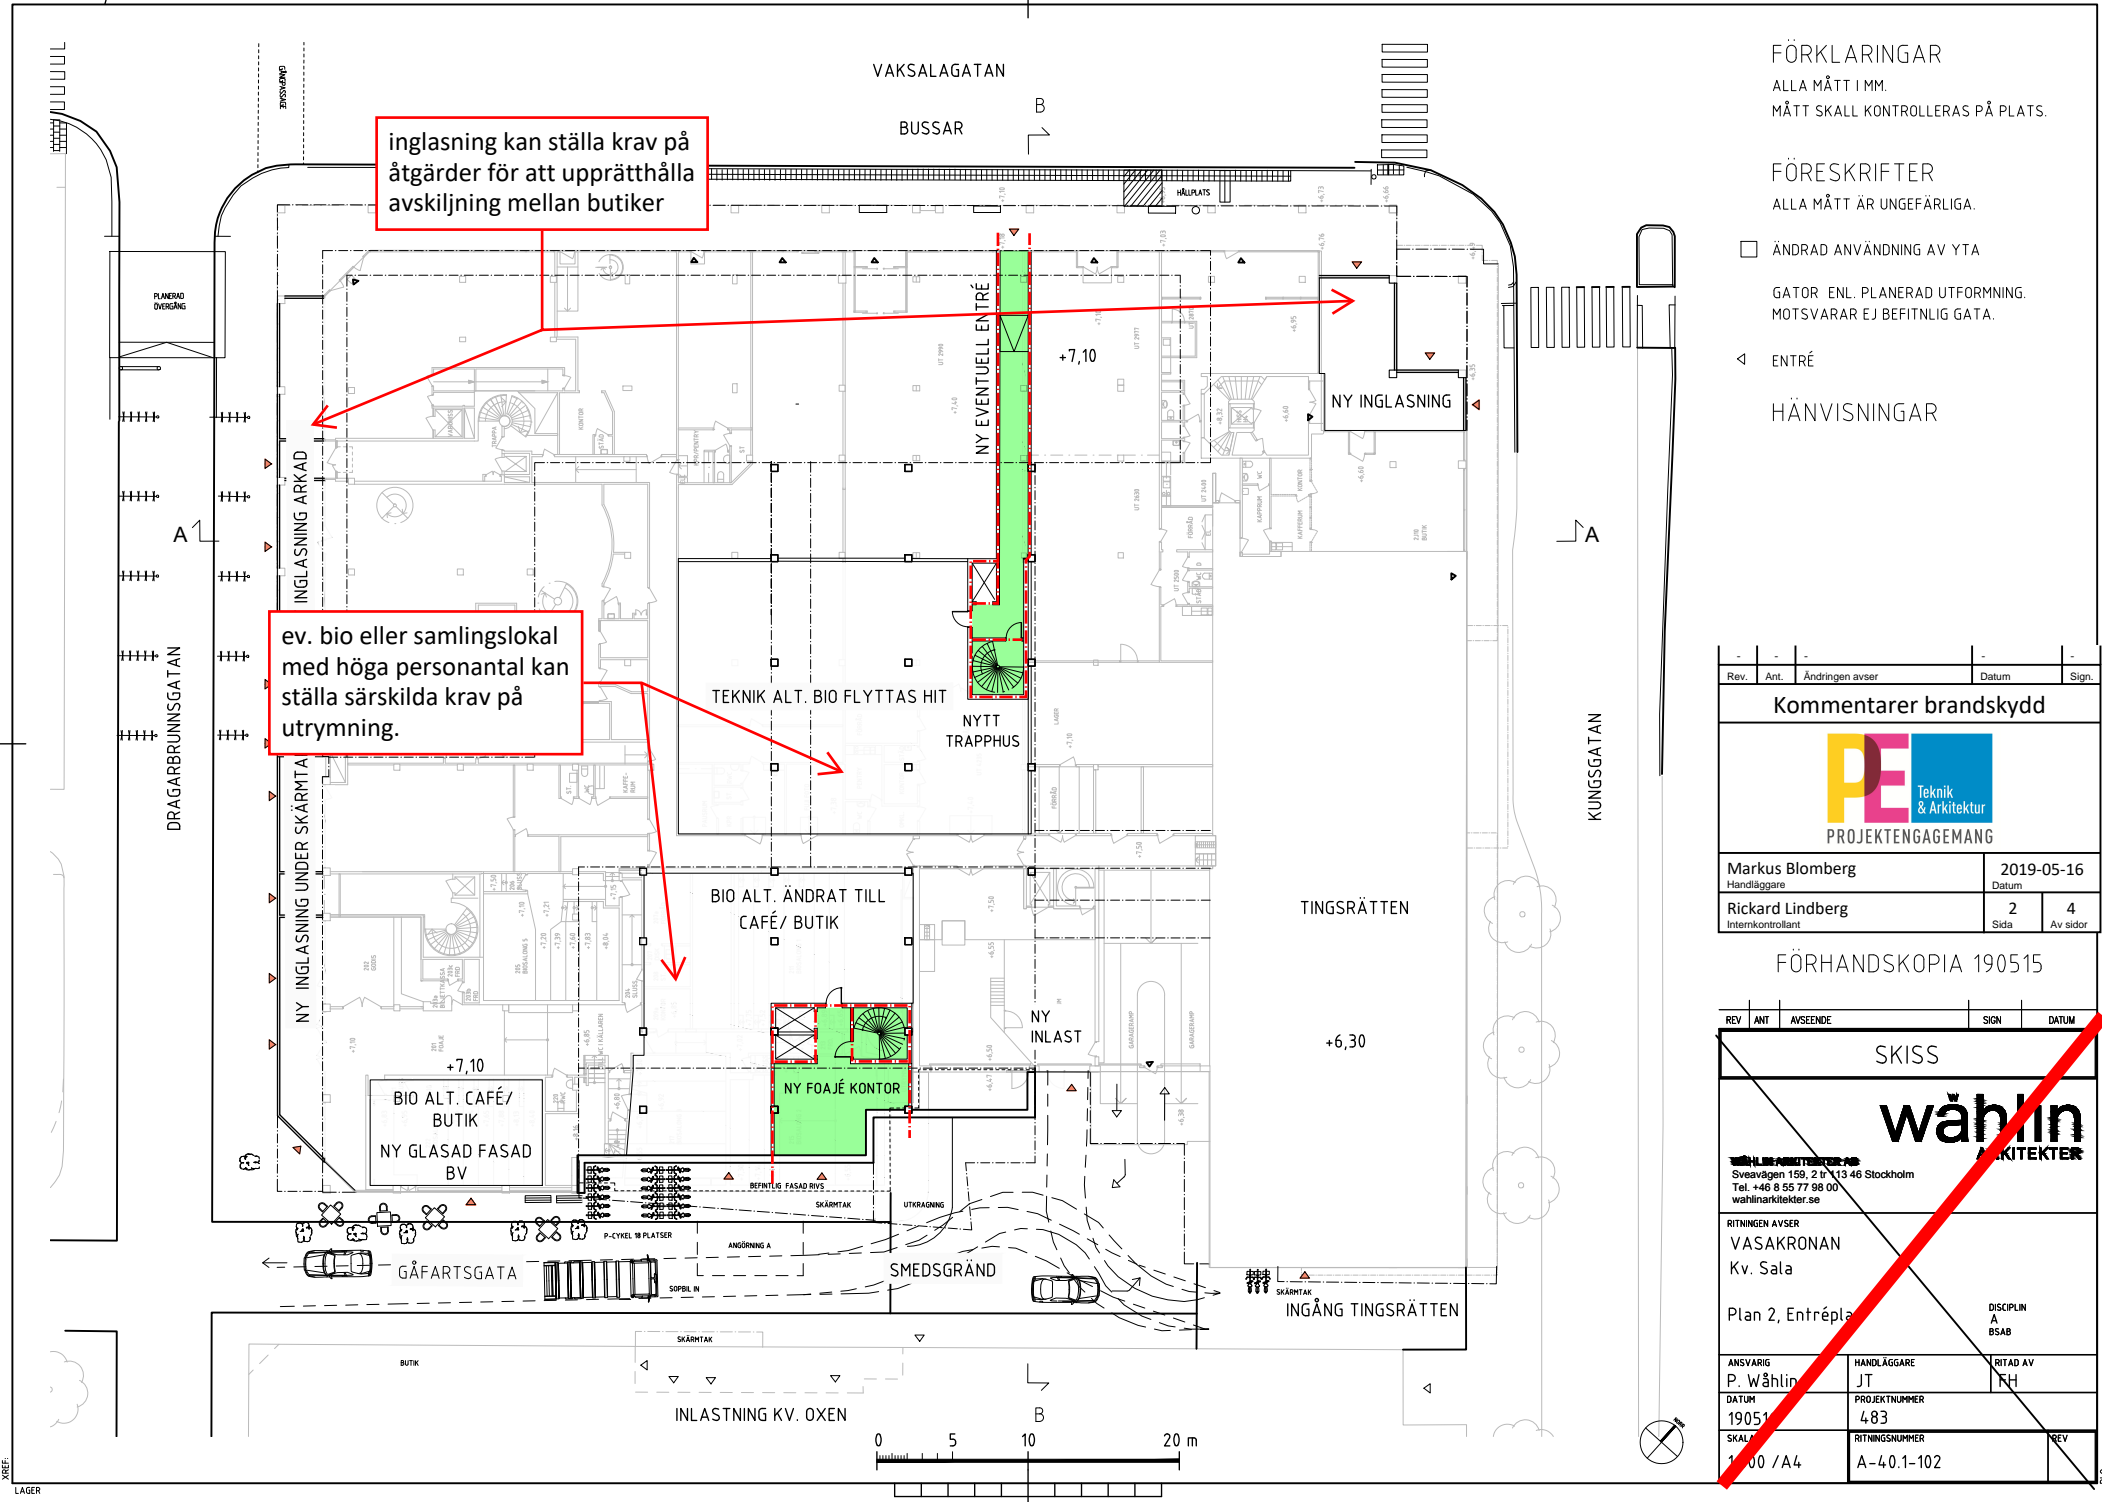

inglasning kan ställa krav på åtgärder för att upprätthålla avskiljning mellan butiker

ev. bio eller samlingslokal med höga personantal kan ställa särskilda krav på utrymning.

FÖRKLARINGAR
 ALLA MÅTT I MM.
 MÅTT SKALL KONTROLLERAS PÅ PLATS.

FÖRESKRIFTER
 ALLA MÅTT ÄR UNGEFÄRLIGA.


- ÄNDRAD ANVÄNDNING AV YTA
- GATOR ENL. PLANERAD UTFORMNING. MOTSVARAR EJ BEFITNLIG GATA.

◁ ENTRÉ

HÄNVISNINGAR

Rev.	Ant.	Ändringen avser	Datum	Sign.
Kommentarer brandskydd				
				
Markus Blomberg Handläggare			2019-05-16 Datum	
Rickard Lindberg Internkontrollant			2 Sida	4 Av sidor


FÖRHANDSKOPIA 190515

REV	ANT	AVSEENDE	SIGN	DATUM
SKISS				
				
Sveavägen 159, 2 tr 13 46 Stockholm Tel: +46 8 55 77 88 00 wahlinarkitekter.se				
RITNINGEN AVSER VASAKRONAN Kv. Sala				
Plan 2, Entréplan				DISCIPLIN A BSAB
ANSVARIG P. Wählin	HANDLÄGGARE JT	RITAD AV FH		
DATUM 190515	PROJEKTNUMMER 483			
SKALA 1:100 / A4	RITINGSNUMMER A-4.0.1-102	REV		

FÖRKLARINGAR
 ALLA MÅTT I MM.
 MÅTT SKALL KONTROLLERAS PÅ PLATS.


FÖRESKRIFTER
 ALLA MÅTT ÄR UNGEFÄRLIGA


HÄNVISNINGAR

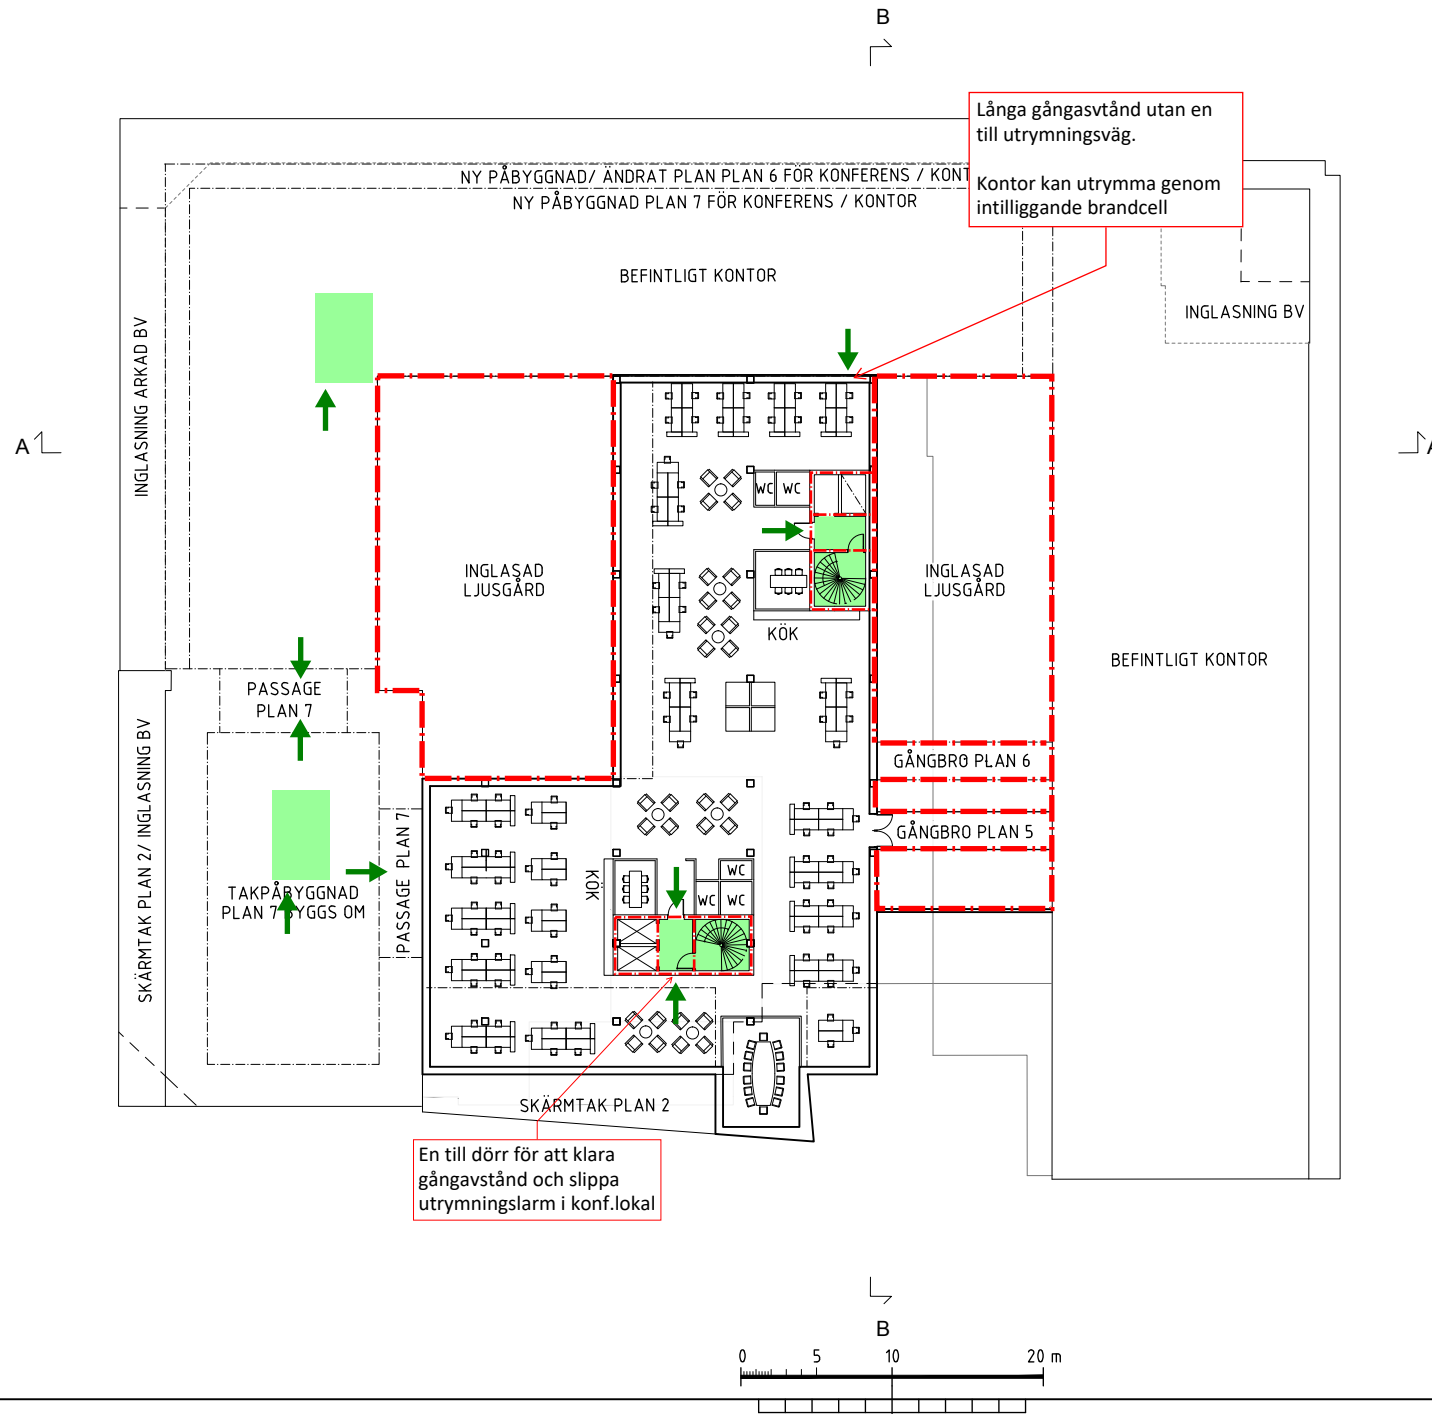

Rev.	Ant.	Ändringen avser	Datum	Sign.
-	-	-	-	-
Kommentarer brandskydd				
 PE Teknik & Arkitektur PROJEKTENGAGEMANG				
Markus Blomberg Handläggare			2019-05-16 Datum	
Rickard Lindberg Internkontrollant			3 Sida	4 Av sidor

FÖRHANDSKOPIA 190515

REV	ANT	AVSEENDE	SIGN	DATUM
SKISS				
 wählin ARKITEKTER				
<small>WÄHLIN ARKITEKTER AB Sveavägen 159, 2 tr 113 46 Stockholm Tel: +46 8 55 77 98 00 wahlinarkekt.se</small>				
RITNINGEN AVSER VASAKRONAN Kv. Sala				
Typplan				DISCIPLIN A BSAB
ANSVARIG P. Wählin	HANDLÄGGARE JT	RITAD AV FH		
DATUM 190515	PROJEKTNUMMER 483			
SKALA 1:500 /A4	RITNINGNUMMER A-4-0.1-100-2	REV		

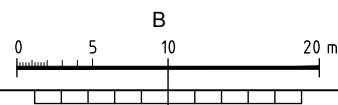


FÖRKLARINGAR
 ALLA MÅTT I MM.
 MÅTT SKALL KONTROLLERAS PÅ PLATS.


FÖRESKRIFTER

HÄNVISNINGAR
 ALLA MÅTT ÄR CIRKAMÅTT. BASERADE PÅ MÅTT
 FRÅN EXTERNT UPPRÄTTADE UNDERLAG.
 GATOR DELVIS ENL. PLANERAD UTFORMNING.
 MOTSVARAR EJ BEFITNLIG GATA.


HÖJD TRAPPUS OCH INSTALLATIONER
 TILLKOMMER UTÖVER NOCKHÖJD.

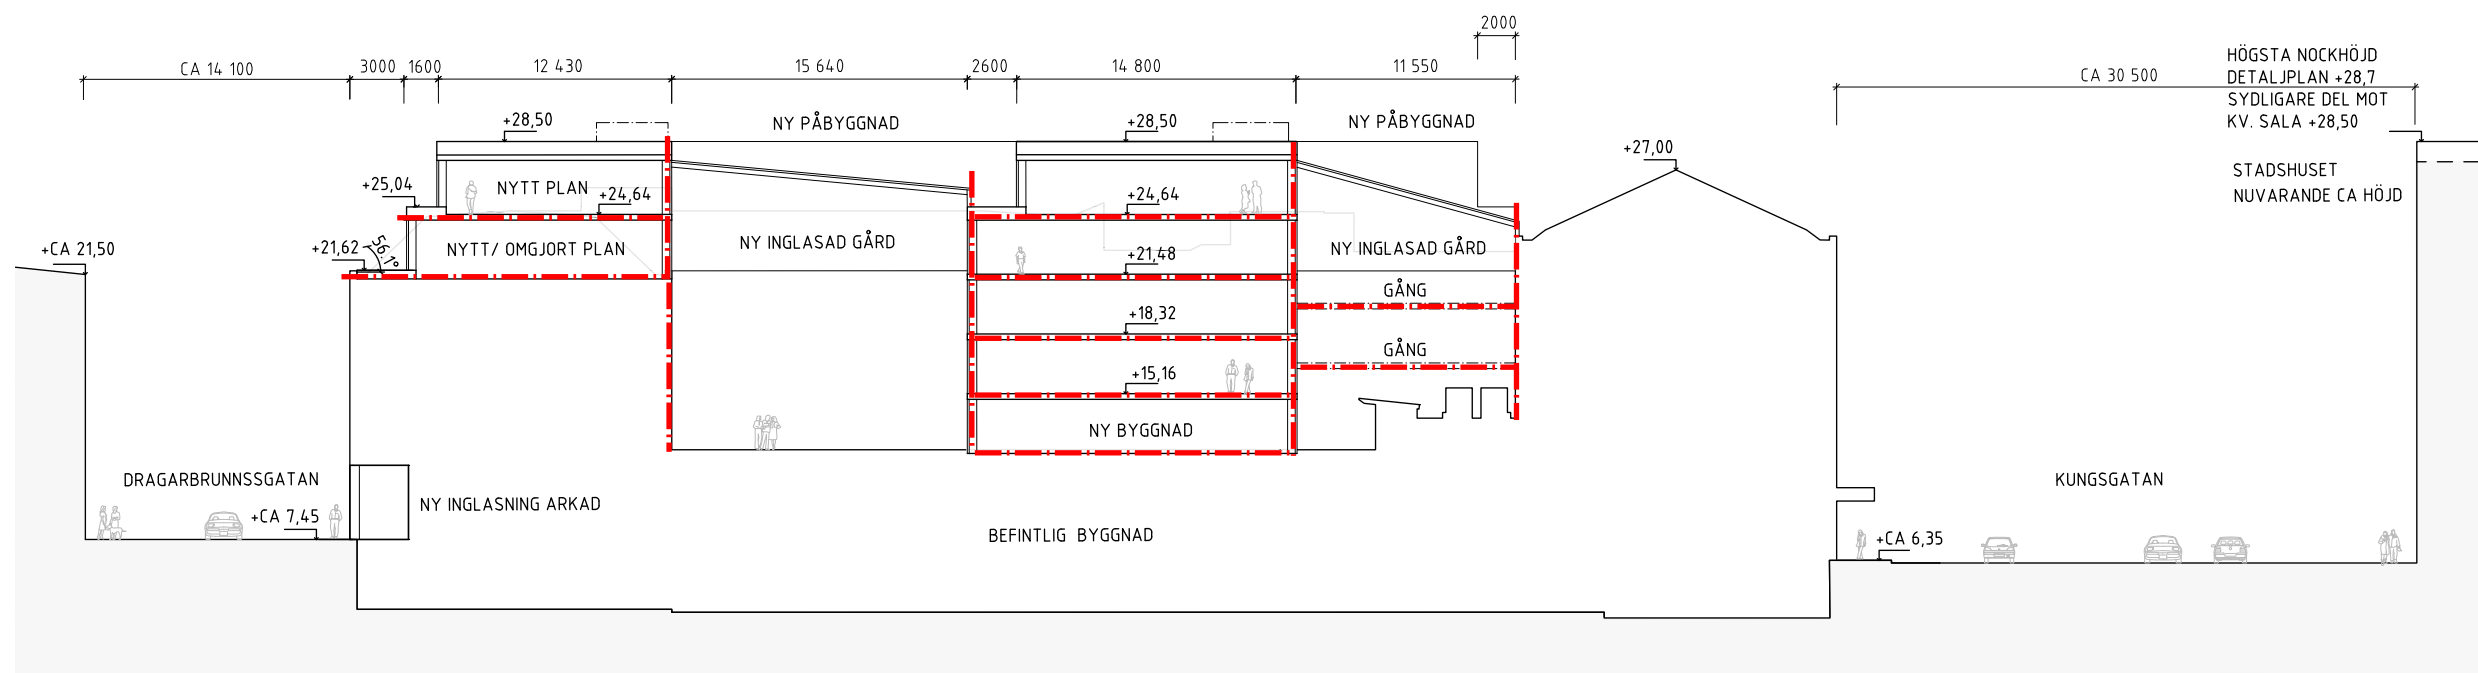

SEKTION A-A

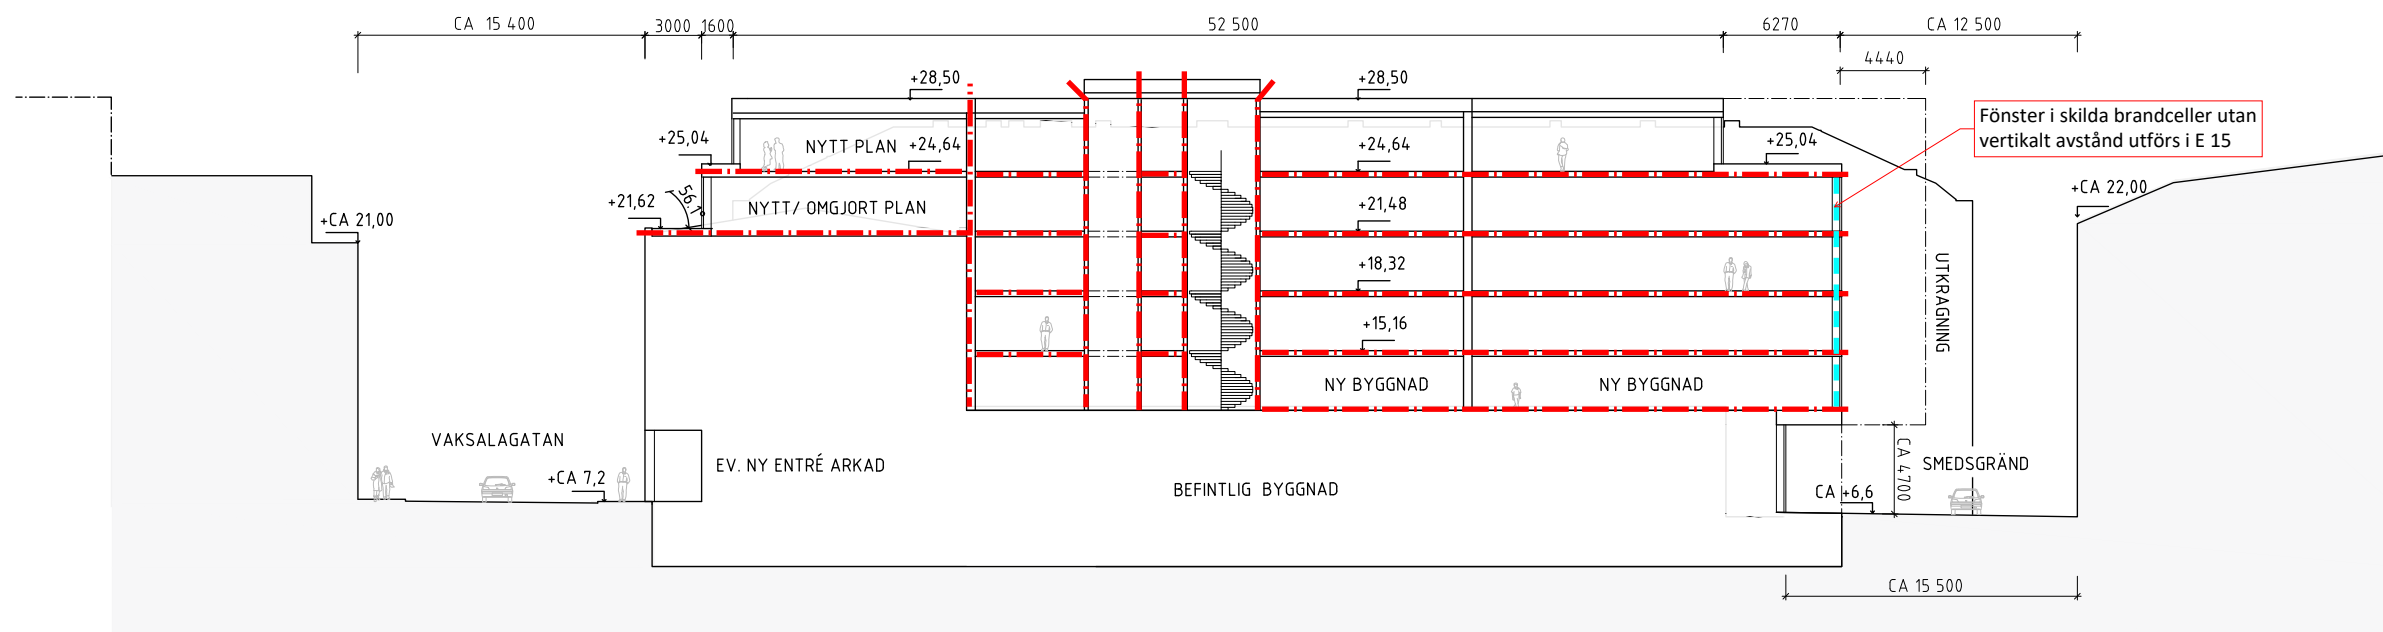

SEKTION B-B

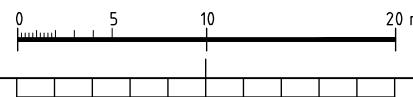

Rev.	Ant.	Ändringen avser	Datum	Sign.
-	-	-	-	-

Kommentarer brandskydd

Handläggare Markus Blomberg	Datum 2019-05-16
Internkontrollant Rickard Lindberg	Sida 4
	Av sidor 4

FÖRHANDSKOPIA 190515

REV	ANT	AVSEENDE	SIGN	DATUM

SKISS

WÄHLÉN ARKITEKTER
 Sveavägen 159, 2 tr 113 46 Stockholm
 Tel. +46 8 55 77 98 00
 wahlénarkitekter.se

RITNINGEN AVSER
VASAKRONAN
 Kv. Sala

Sektion A-A, Sektion B-B

ANSVARIG P. Wählén	HANDLÄGGARE JT	STAD AV FH
DATUM 190515	PROJEKTNUMMER 483	
SKALA 1:100 / A3	RITNINGSNUMMER A-40.2-001	REV