

PRELIMINÄR  
 STRUKTURPLAN  
 DAGSLJUSTUDIE 21 MARS KL  
 9:00 & 12:00




Solstudier 21.mars kl.9.00 1:3000




Solstudier 21 mars kl.12.00 1:3000

PRELIMINÄR  
 10/12/2018

Med förbehåll för att detta är en preliminär strukturplan, där tekniska och programmatiska specifikationer ännu inte har verifierats. Alla mått och areor är ungefärliga.

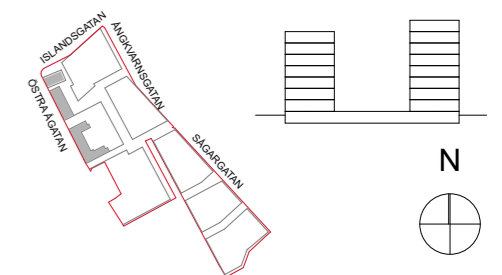


SKALA 1:1000

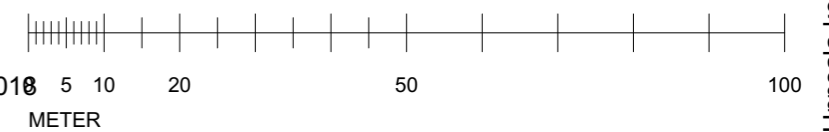

PRELIMINÄR  
STRUKTURPLAN  
DAGSLJUSTUDIE 21 MARS KL  
15:00 & 18:00




Solstudier 21.mars kl.15.00 1:3000

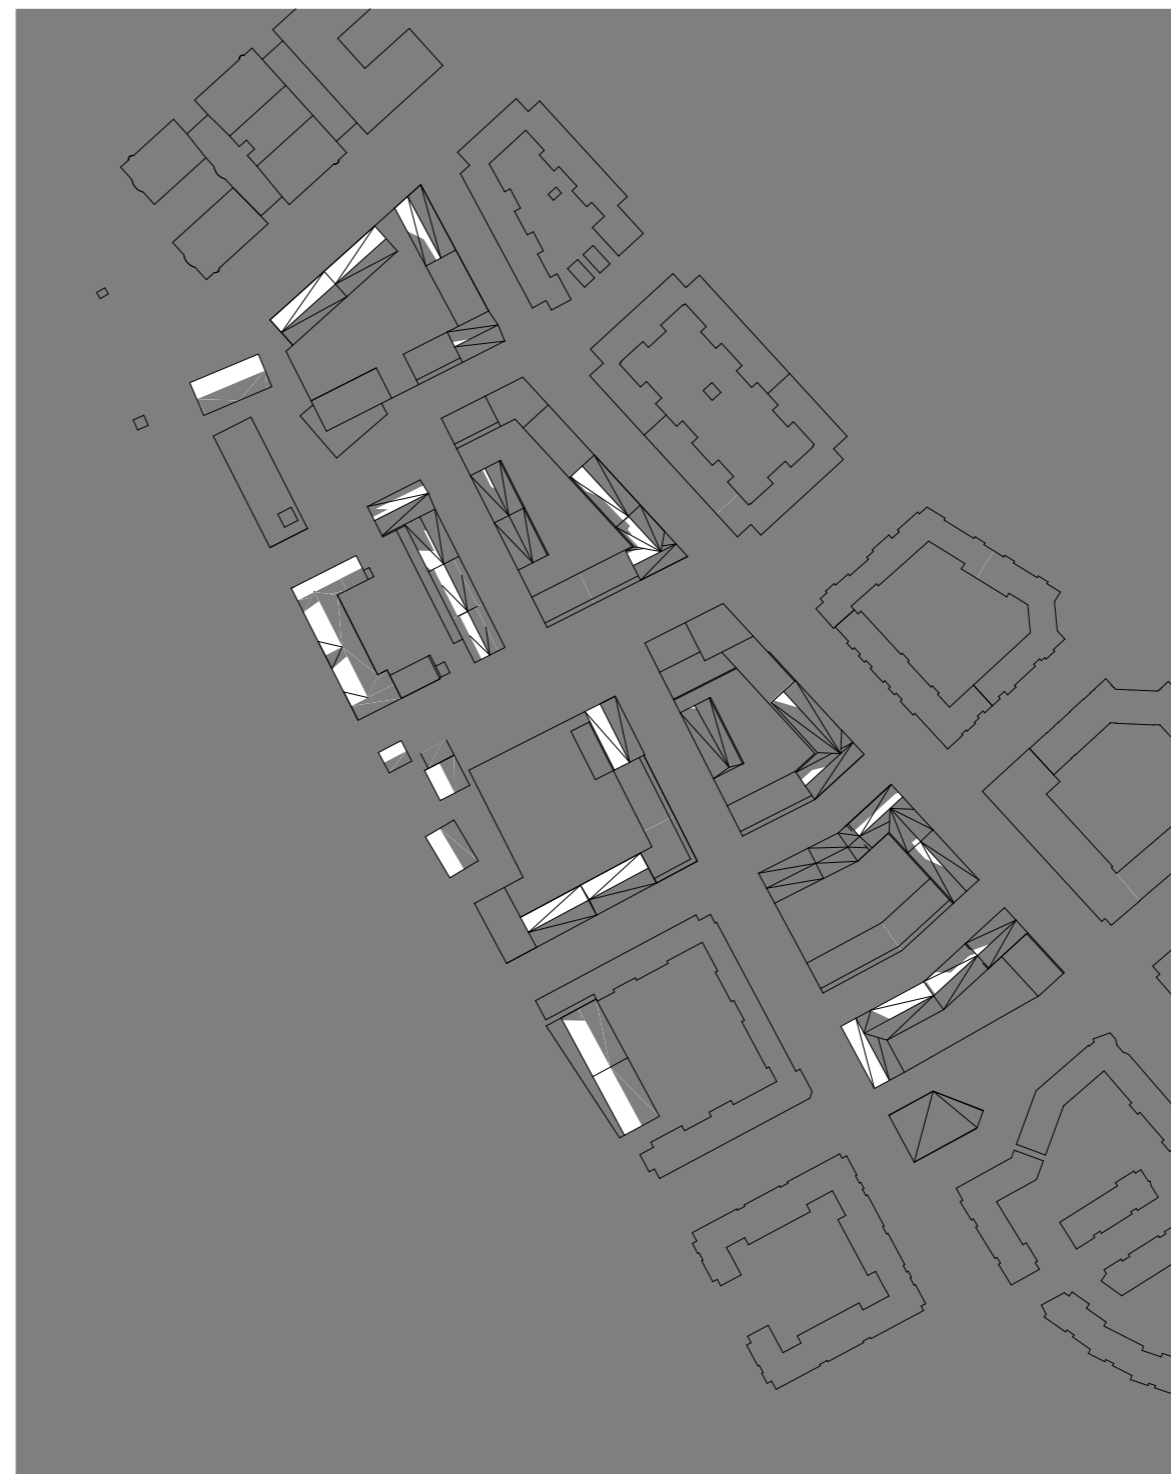


Solstudier 21 mars kl.18.00 1:3000

PRELIMINÄR  
10/12/2018

Med förbehåll för att detta är en preliminär strukturplan, där tekniska och programmatiska specifikationer ännu inte har verifierats. Alla mått och areor är ungefärliga.

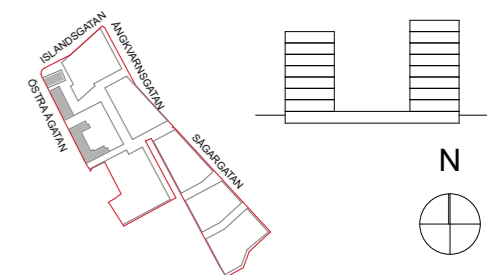


SKALA 1:1000

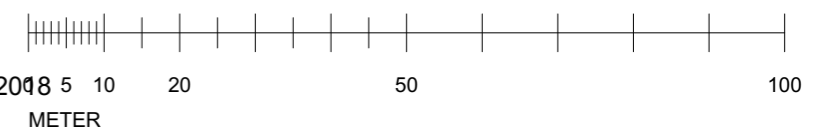

PRELIMINÄR  
STRUKTURPLAN  
DAGSLJUSTUDIE 1 MAJ KL  
9:00 & 12:00




Solstudier 1 maj kl 9.00 1:3000

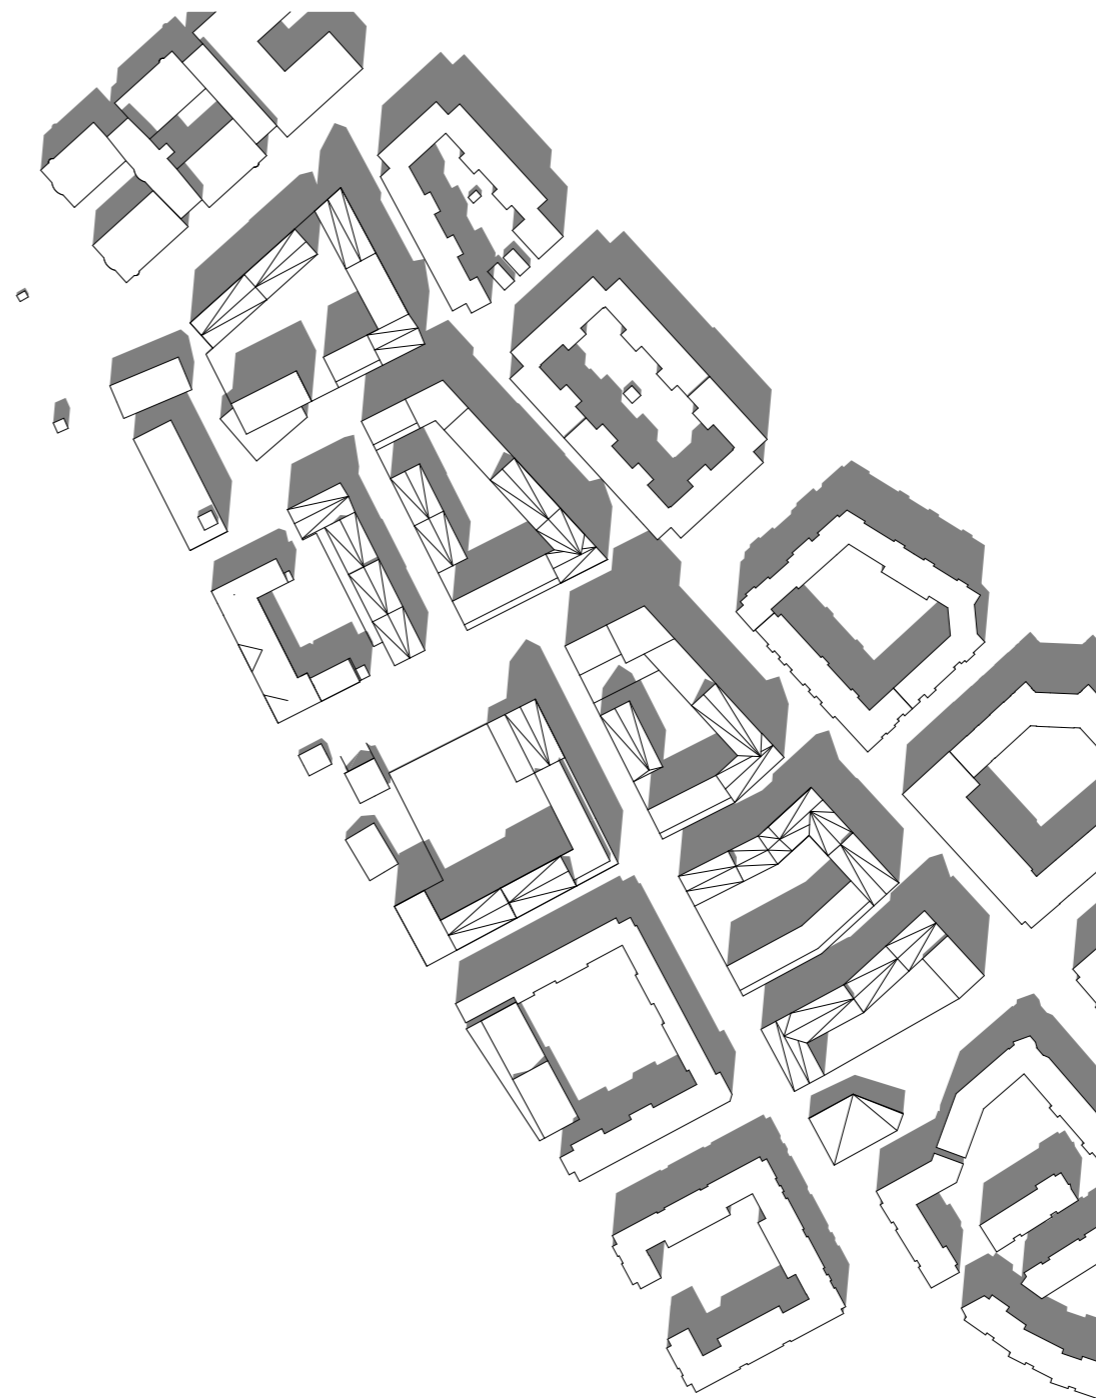


Solstudier 1 maj kl 12.00 1:3000

PRELIMINÄR  
10/12/2018


Med förbehåll för att detta är en preliminär strukturplan, där tekniska och programmatiska specifikationer ännu inte har verifierats. Alla mått och areor är ungefärliga.

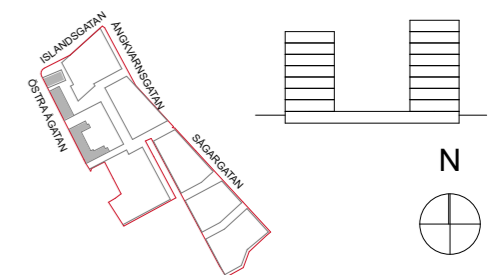

SKALA 1:1000

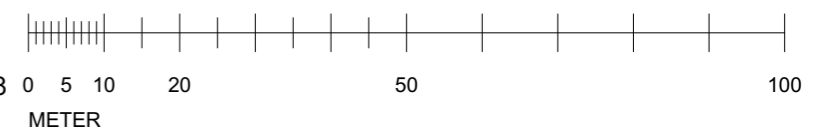

PRELIMINÄR  
STRUKTURPLAN  
DAGSLJUSTUDIE 1 MAJ KL  
15:00 & 18:00

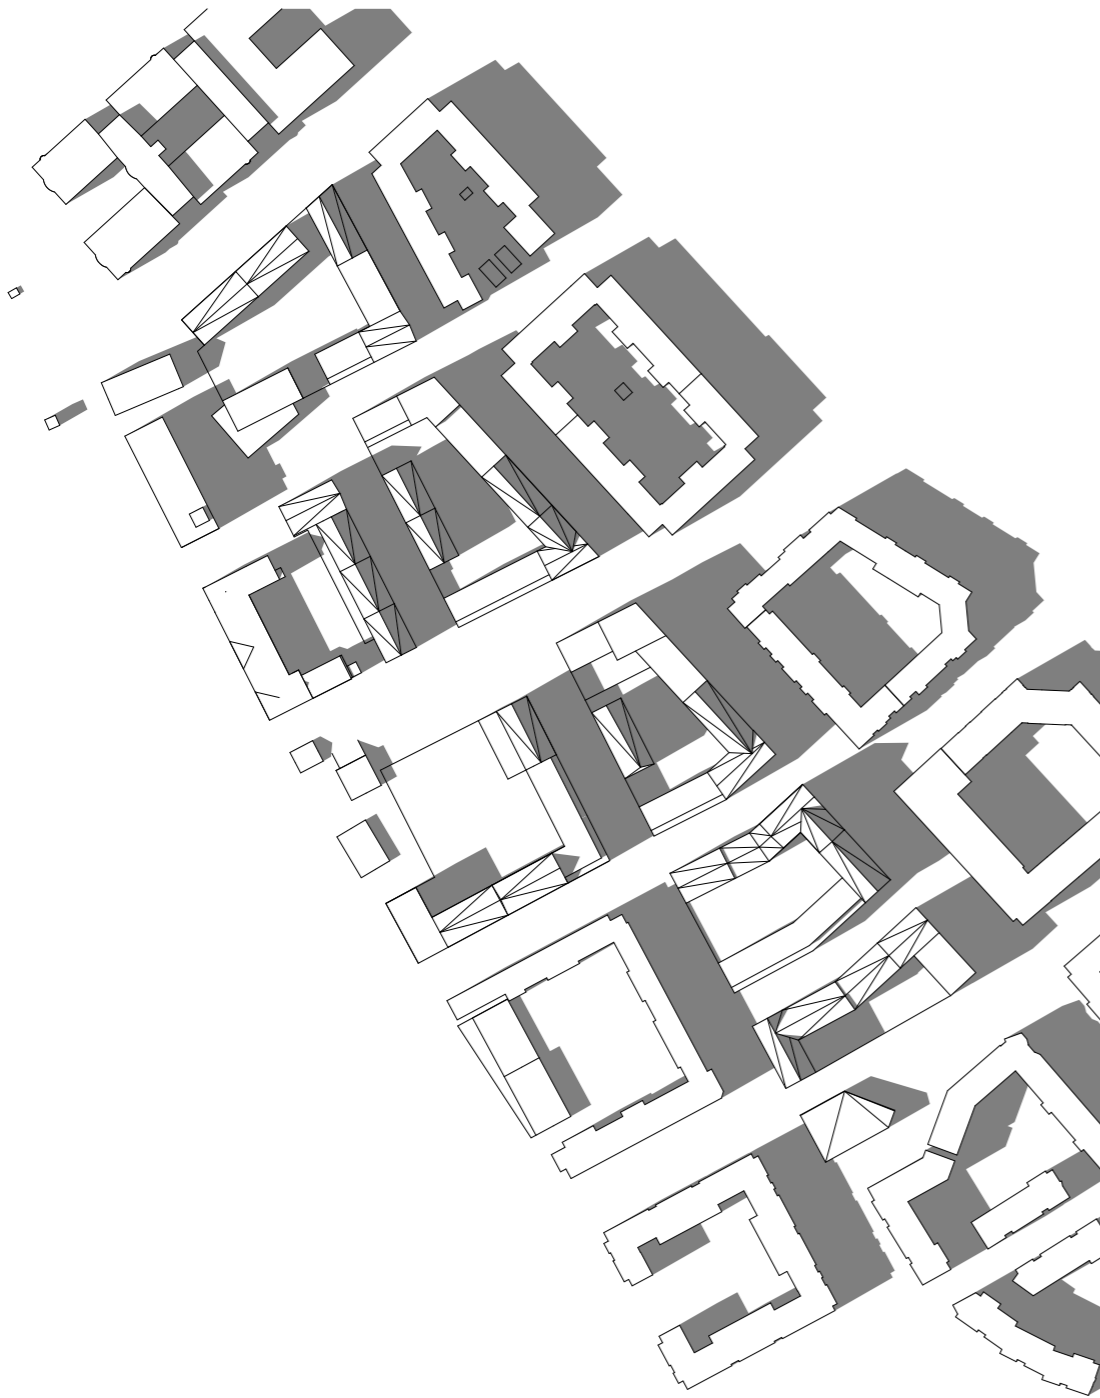



Solstudier 1 maj kl 15.00 1:3000




Solstudier 1 maj kl 18.00 1:3000

PRELIMINÄR  
10/12/2018


Med förbehåll för att detta är en preliminär strukturplan, där tekniska och programmatiska specifikationer ännu inte har verifierats. Alla mått och areor är ungefärliga.

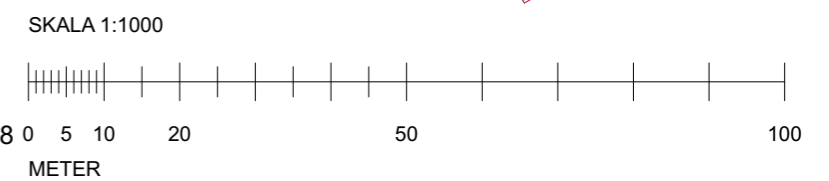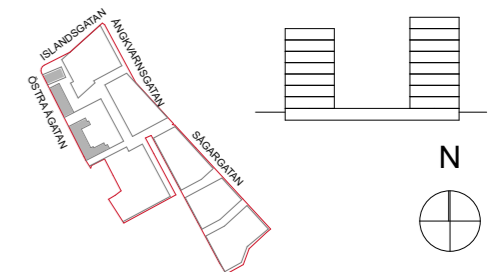

PRELIMINÄR  
STRUKTURPLAN  
DAGSLJUSTUDIE 21 JUNI KL  
9:00 & 12:00

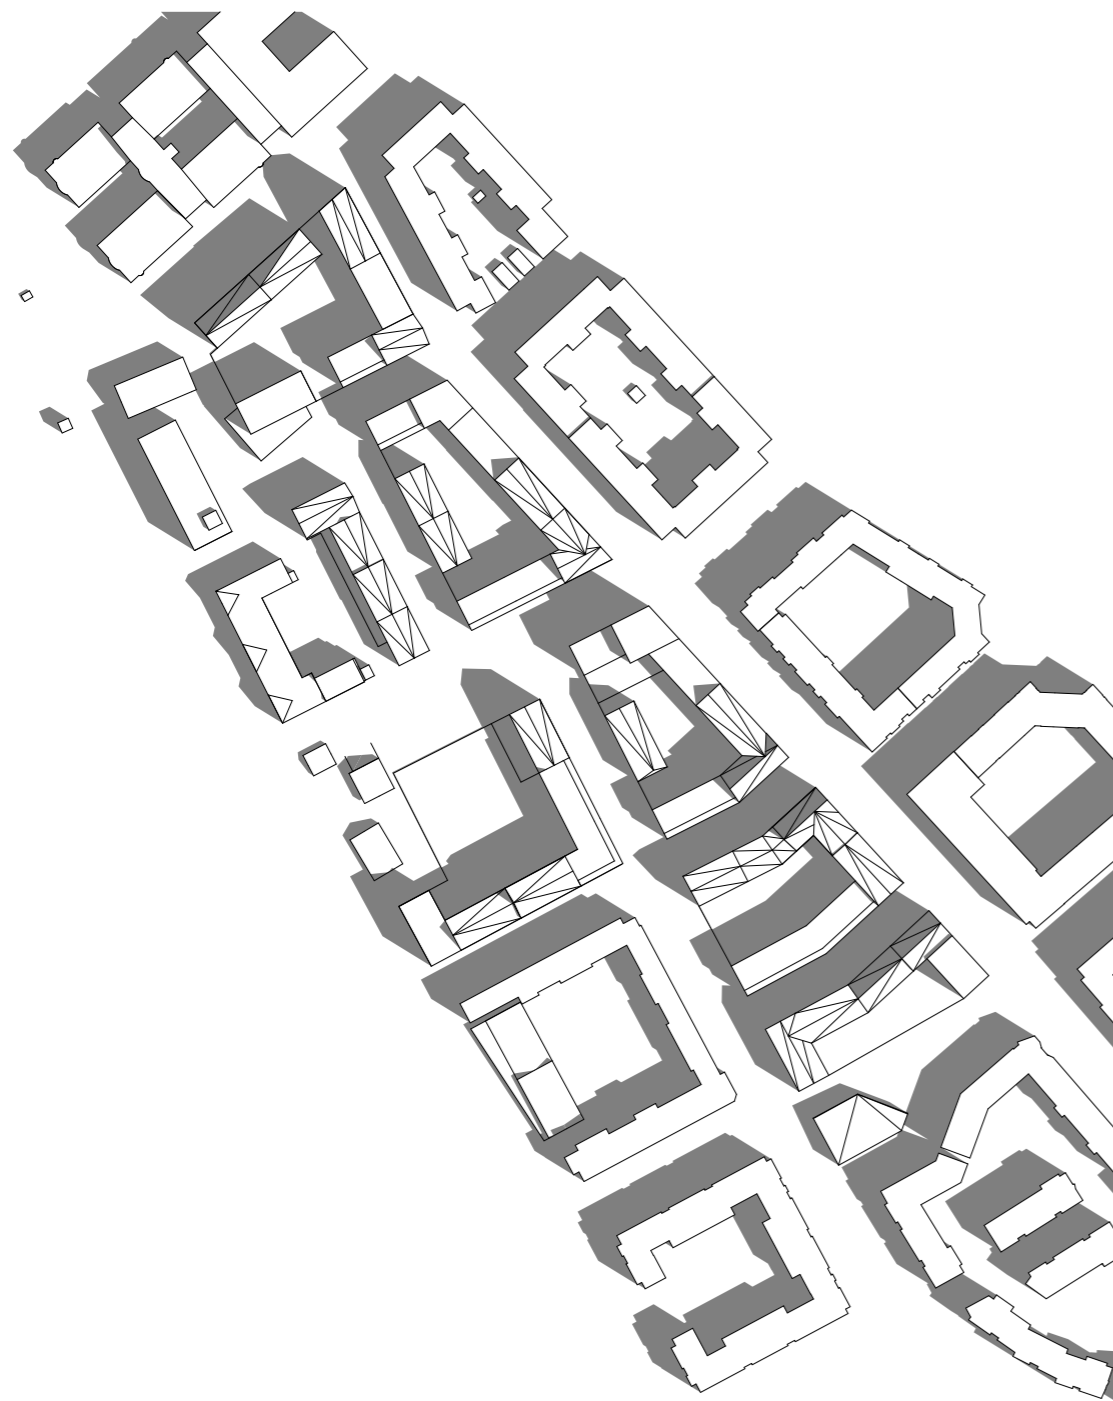


Solstudier 21 juni 9.00 1:3000

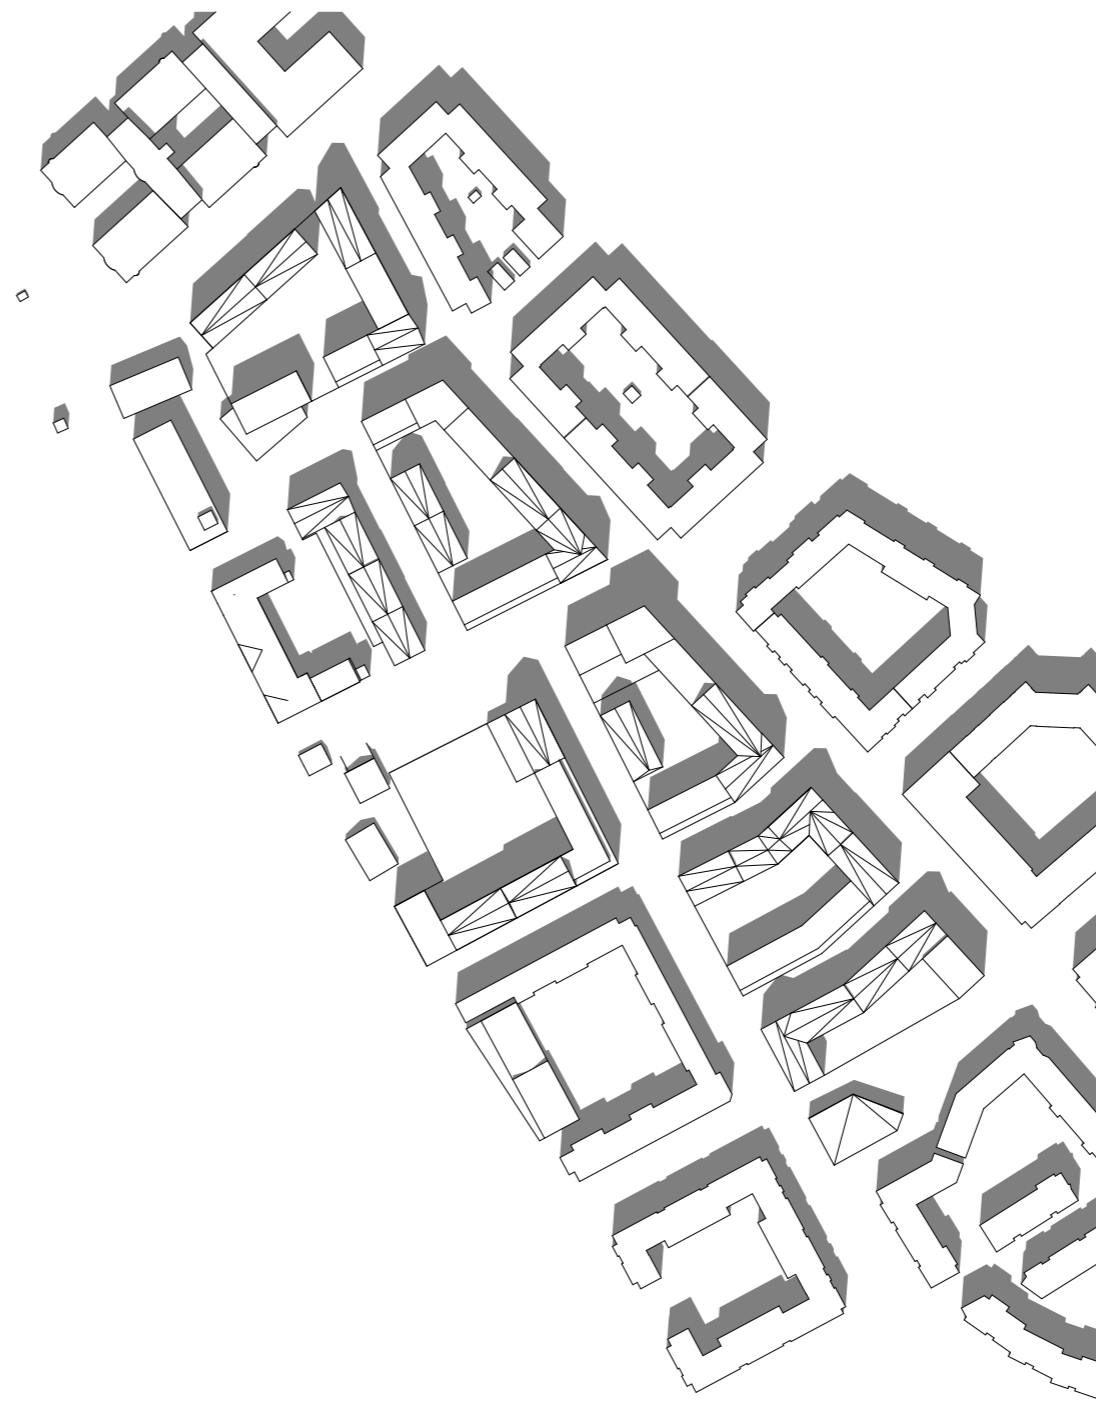


Solstudier 21 juni kl. 12.00 1:3000

PRELIMINÄR  
10/12/2018

Med förbehåll för att detta är en preliminär strukturplan, där tekniska och programmatiska specifikationer ännu inte har verifierats. Alla mått och areor är ungefärliga.

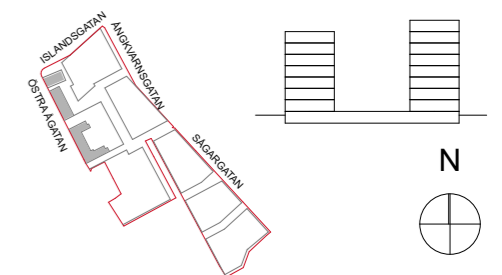

SKALA 1:1000

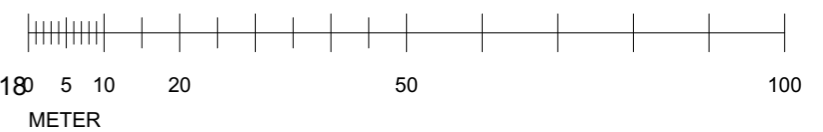

PRELIMINÄR  
STRUKTURPLAN  
DAGSLJUSTUDIE 21 JUNI KL  
15:00 & 18:00




Solstudier 21 juni kl. 15.00 1:3000



Solstudier 21 juni kl. 18.00 1:3000

PRELIMINÄR  
10/12/2018

Med förbehåll för att detta är en preliminär strukturplan, där tekniska och programmatiska specifikationer ännu inte har verifierats. Alla mått och areor är ungefärliga.

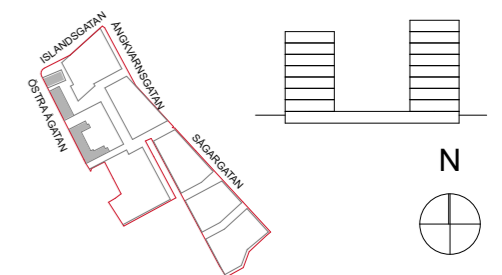

SKALA 1:1000

