
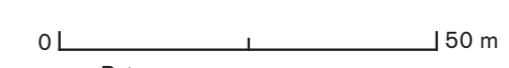


- LEGEND**
- Spår område, betong
 - Spår område, gräs
 - Spår område, natursten HPL
 - Torgyta
 - Shared space
 - Körbana
 - Cykelbana
 - Gångbana
 - Planteringsyta
 - Planteringsyta/ dagvattenhantering
 - Refug / passage
 - Slänt
 - Hållplats
 - Vita linjen
 - Stödmur
 - Bergskärning
 - Bullerskärm
 - Nytt träd
 - Befintligt träd
 - Spår mitt
 - Fastighetsintrång
 - Signalreglerad korsning
 - Ramp/upphöjning korsning/ passage
 - Gång-/cykel passage Övergångsställe
 - Sektionsmarkering
 - Fastighetsgräns

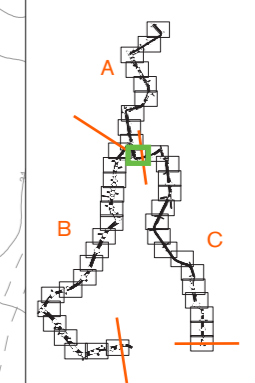

Skala
1:1000/A3

Sida
33/52

Rev.
F



Projektnamn
UPPSALA SPÅRVÄG


Skede
Tekniska handlingar som underlag för detaljplan

Dokument
Illustrationsplan


Sträcka
C - Ångström-Ultuna

Datum
2022-02-21

Ändringsdatum
2024-09-06

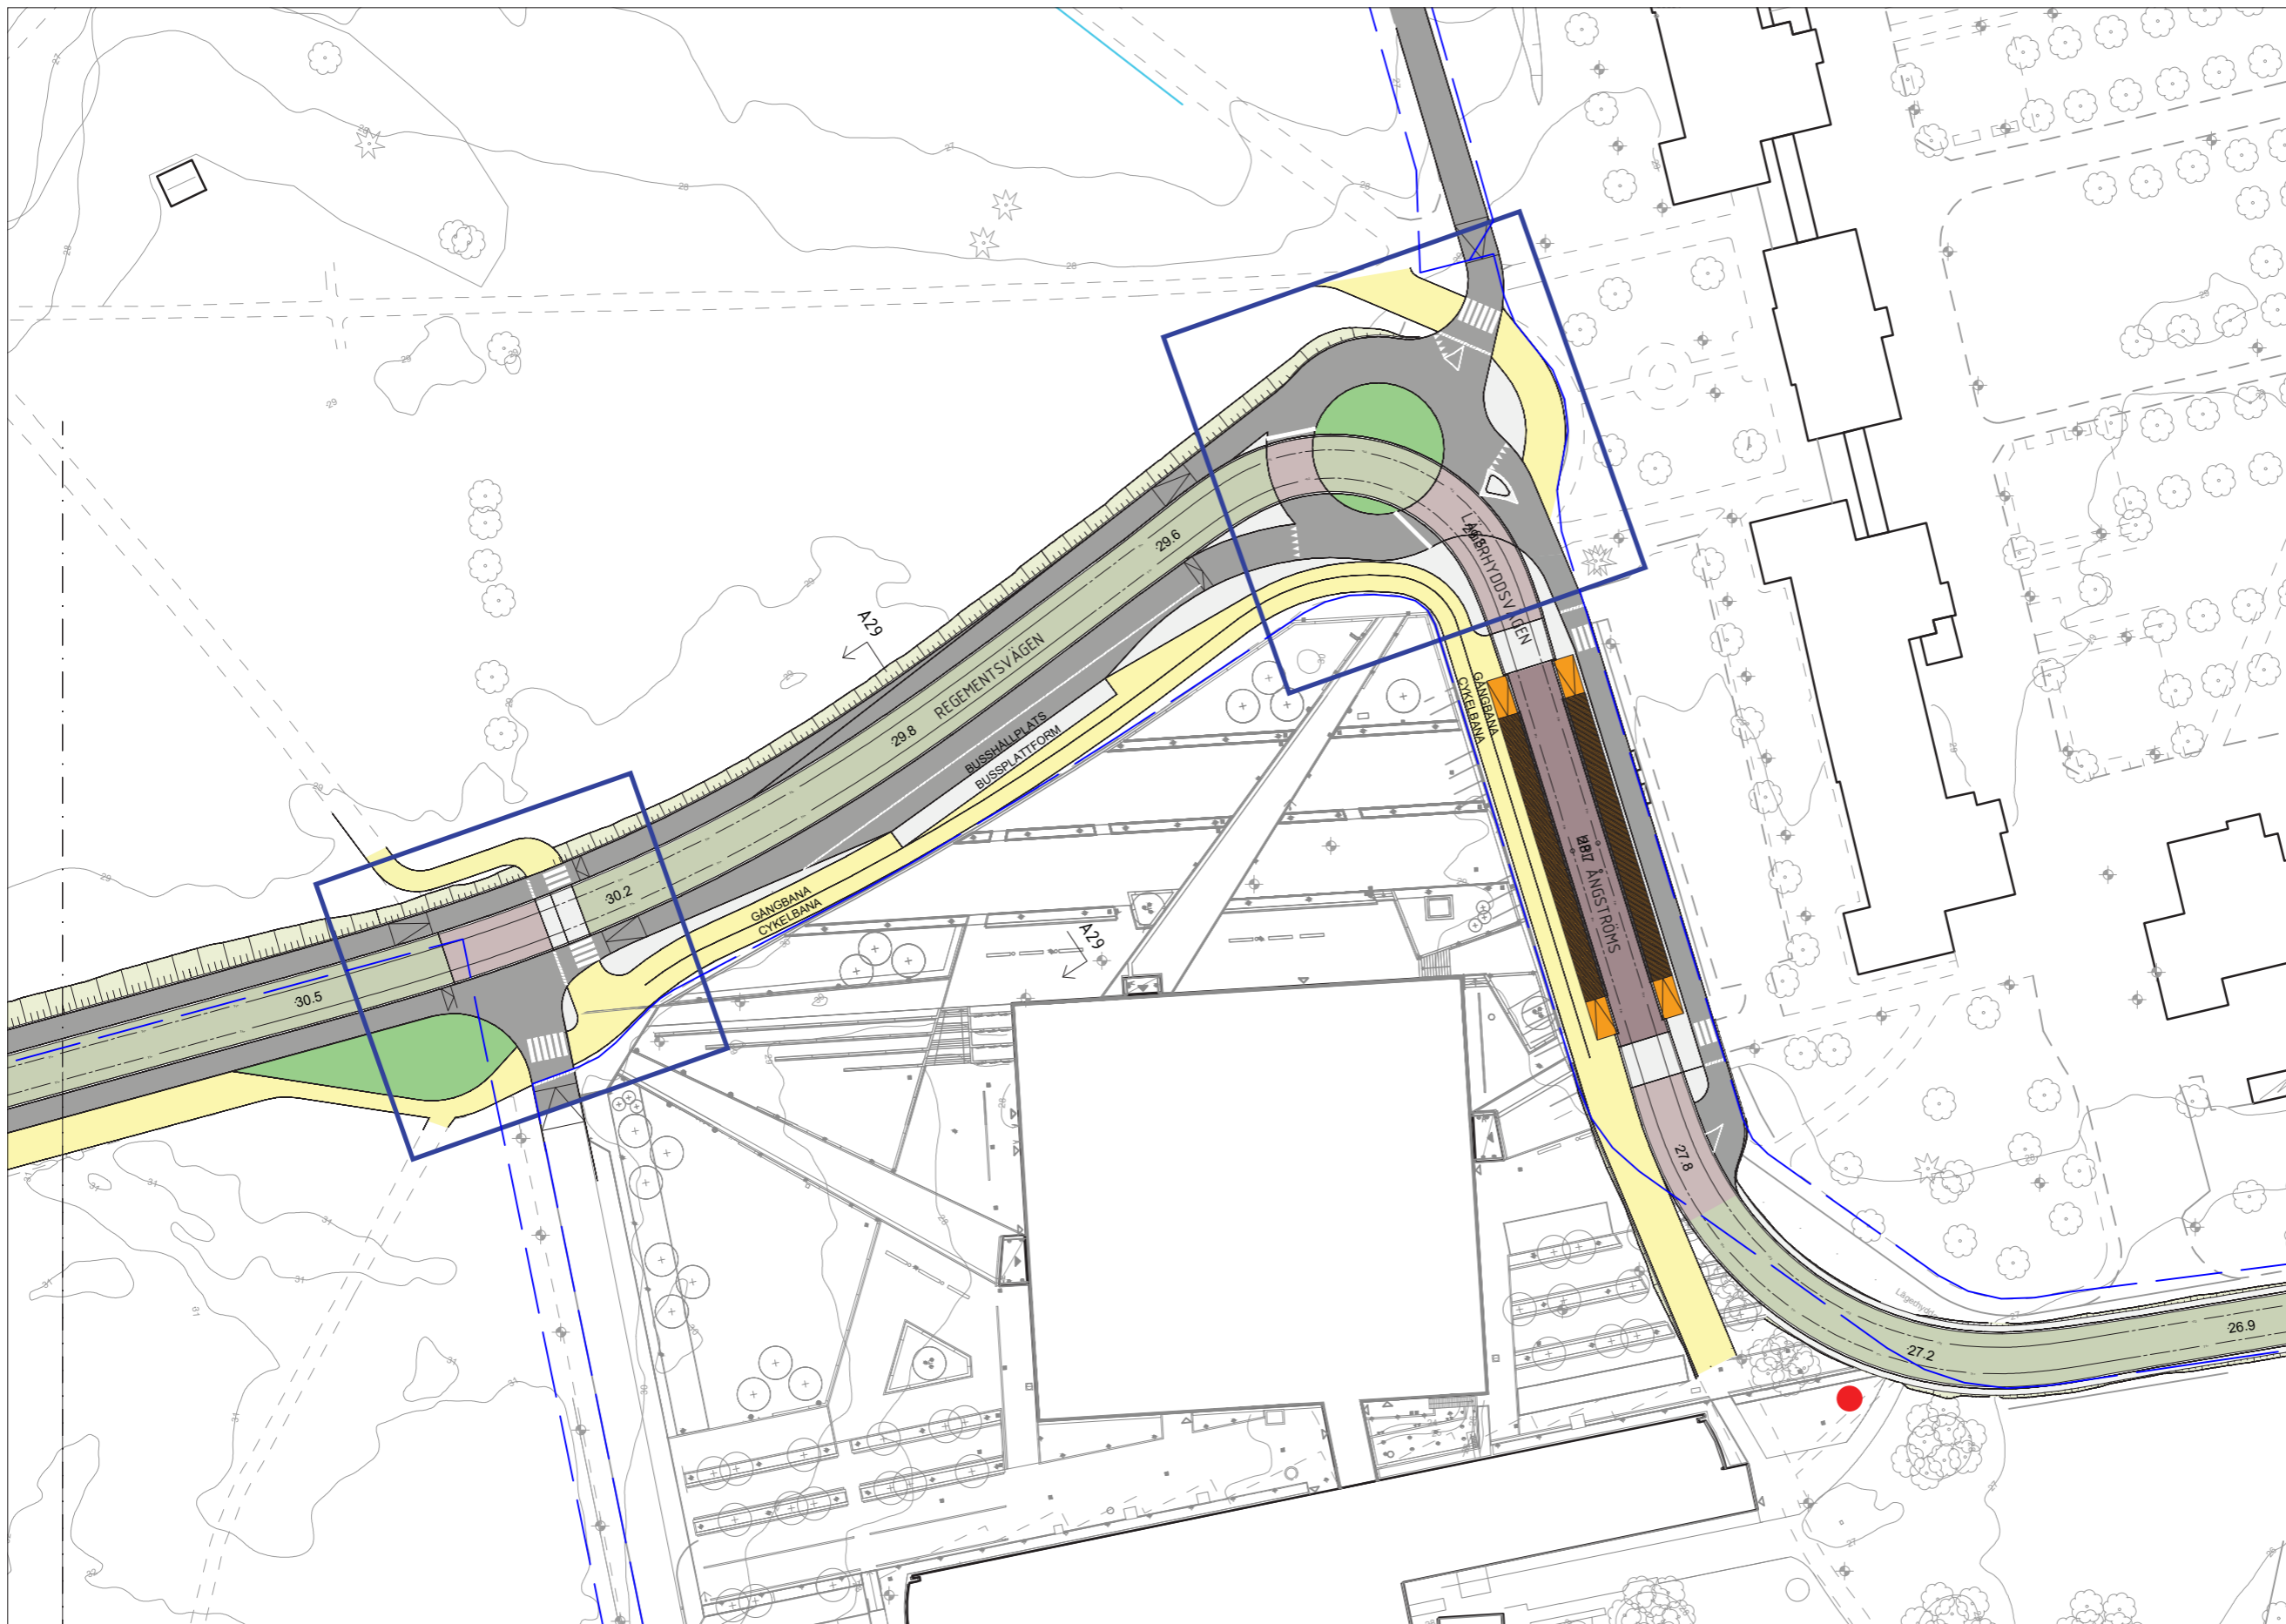

- LEGEND**
- Spårområde, betong
 - Spårområde, gräs
 - Spårområde, natursten HPL
 - Torgyta
 - Shared space
 - Körbana
 - Cykelbana
 - Gångbana
 - Planteringsyta
 - Planteringsyta/ dagvattenhantering
 - Refug / passage
 - Slänt
 - Hållplats
 - Vita linjen
 - Stödmur
 - Bergskärning
 - Bullerskärm
 - Nytt träd
 - Befintligt träd
 - Spårmitt
 - Fastighetsintrång
 - Signalreglerad korsning
 - Ramp/upphöjning korsning/ passage
 - Gång-/cykelpassage Övergångsställe
 - Sektionsmarkering
 - Fastighetsgräns

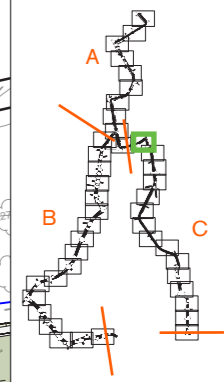

0 50 m



Projektnamn
UPPSALA SPÅRVÄG

Skede
Tekniska handlingar som underlag för detaljplan

Dokument
Illustrationsplan

Sträcka
C - Ångström-Ultuna
Fas 1


Datum
2022-02-21

Ändringsdatum
2024-09-06


Skala
1:1000/A3

Sida
34/52

Rev.
F

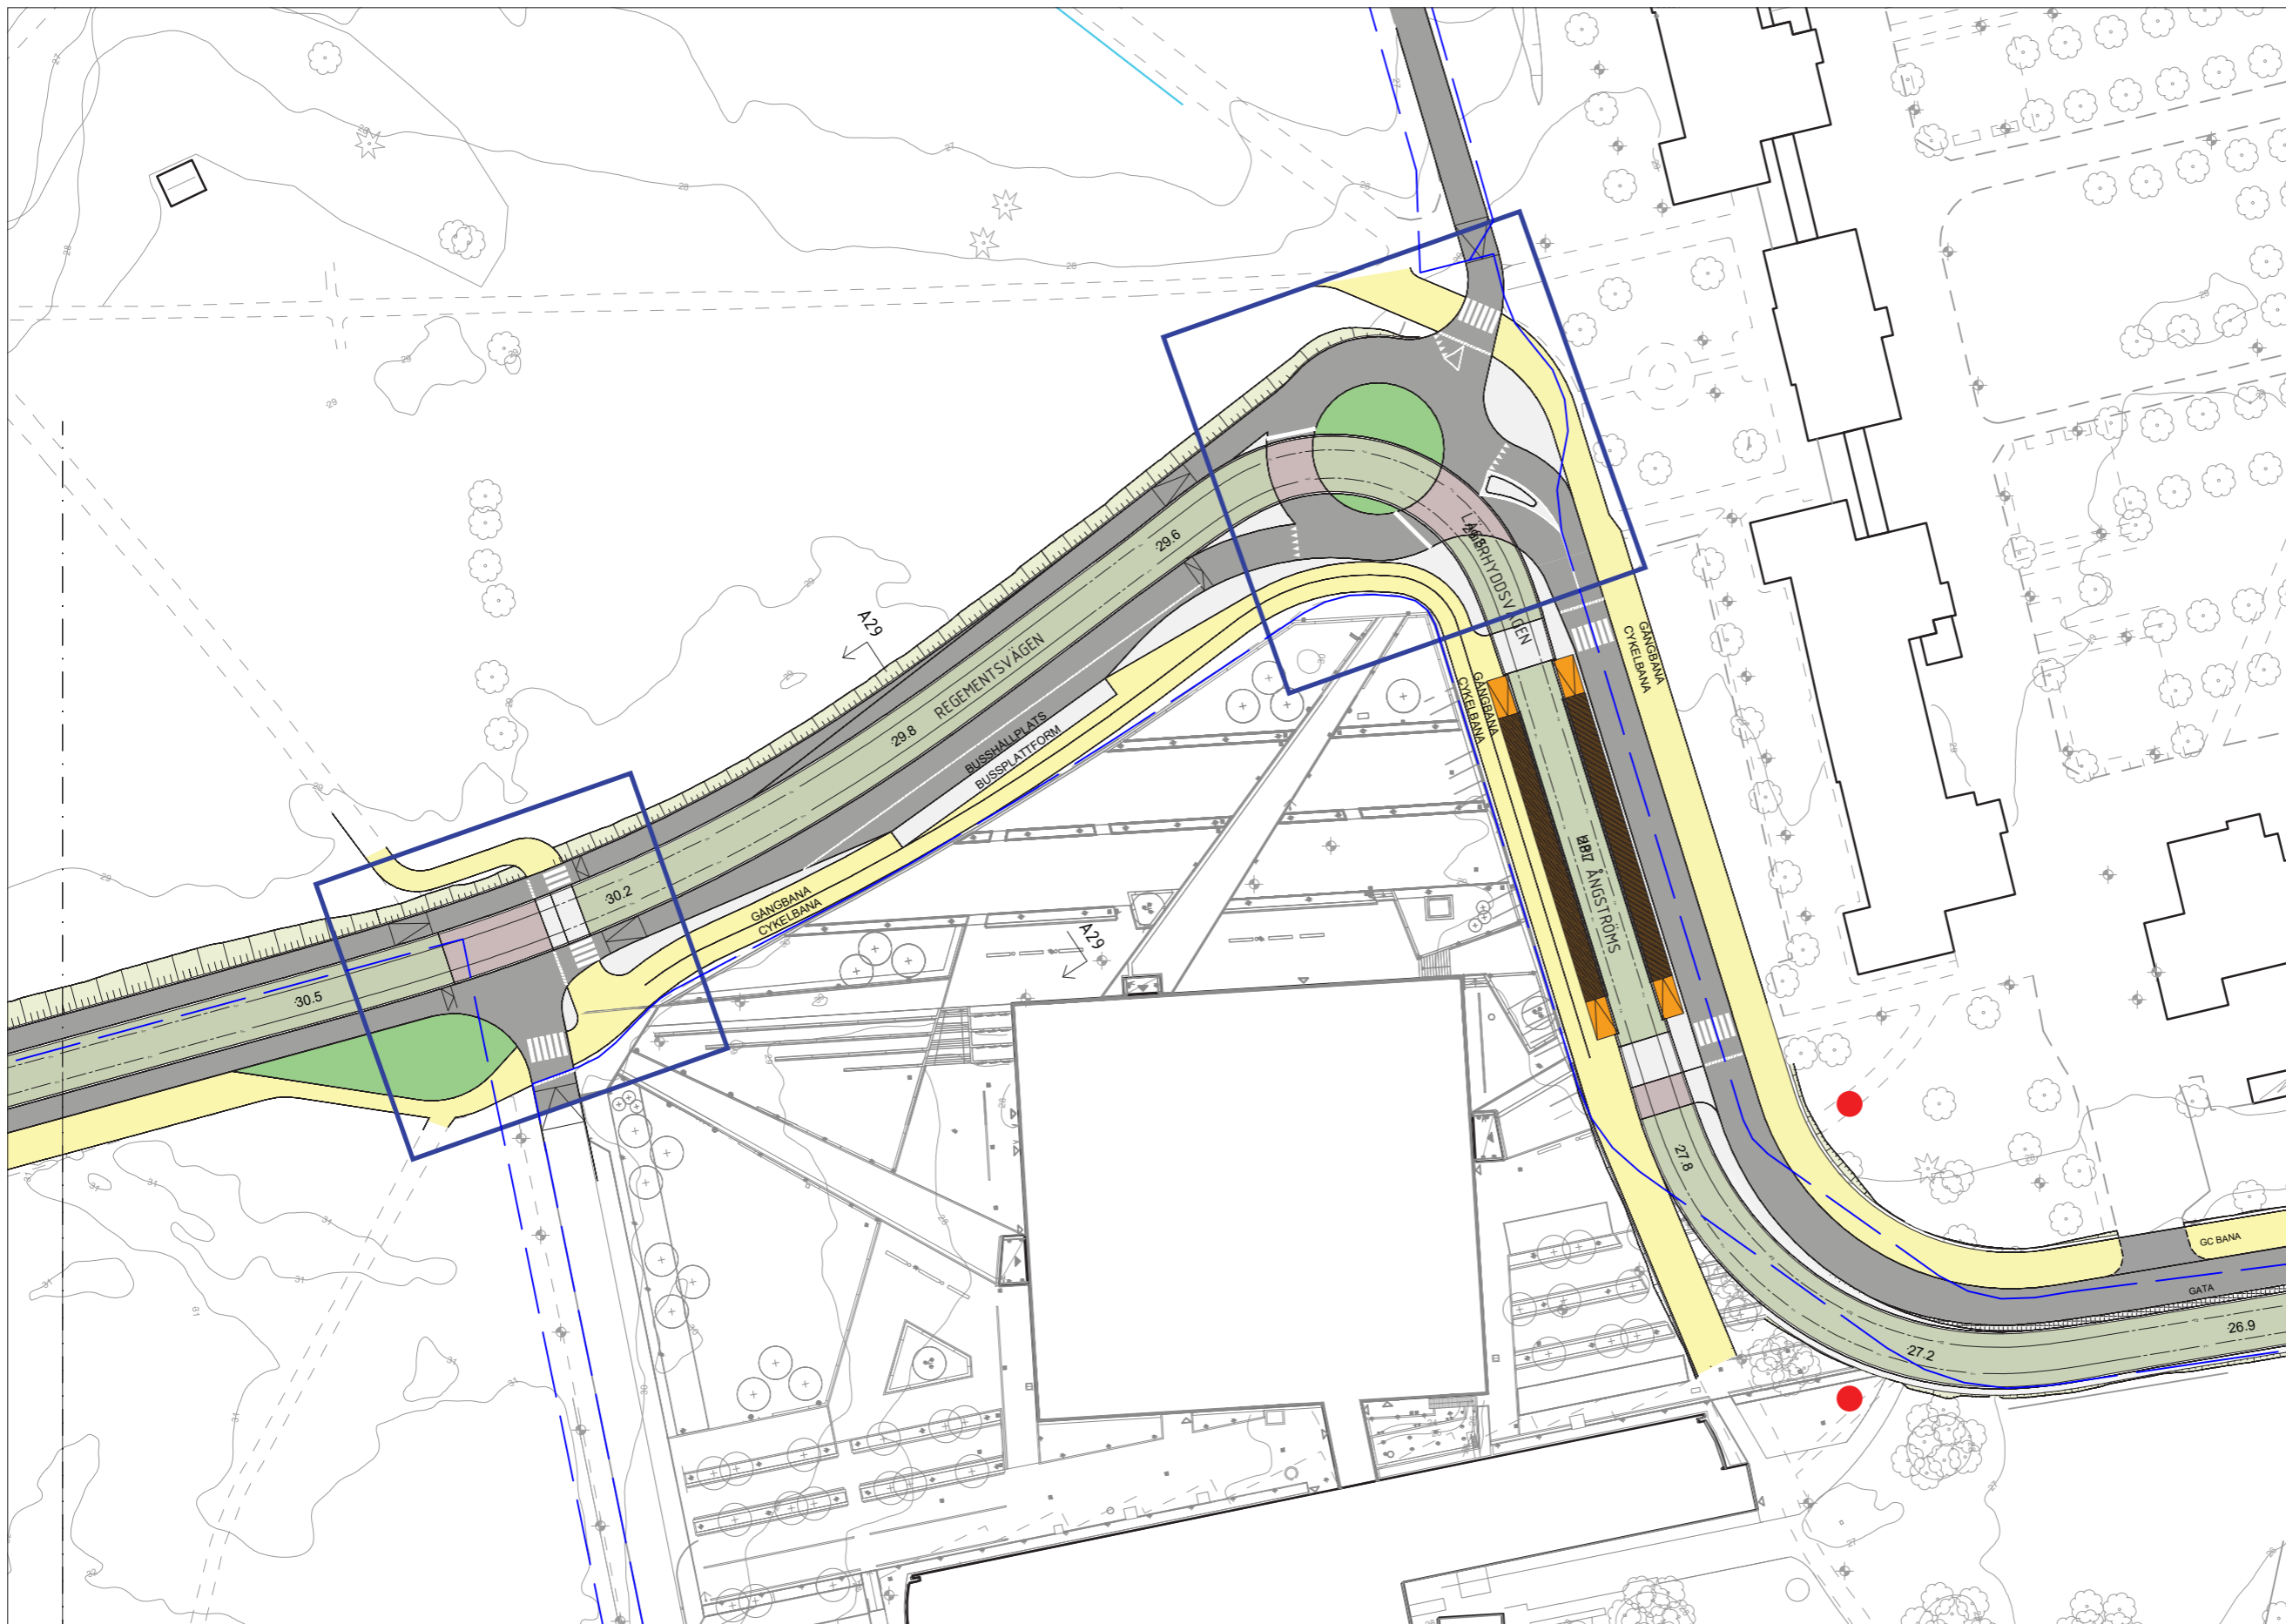

- LEGEND**
- Spårområde, betong
 - Spårområde, gräs
 - Spårområde, natursten HPL
 - Torgyta
 - Shared space
 - Körbana
 - Cykelbana
 - Gångbana
 - Planteringsyta
 - Planteringsyta/ dagvattenhantering
 - Refug / passage
 - Slänt
 - Hållplats
 - Vita linjen
 - Stödmur
 - Bergskärning
 - Bullerskärm
 - Nytt träd
 - Befintligt träd
 - Spårmitt
 - Fastighetsintrång
 - Signalreglerad korsning
 - Ramp/upphöjning korsning/ passage
 - Gång-/cykelpassage
 - Övergångsställe
 - Sektionsmarkering
 - Fastighetsgräns

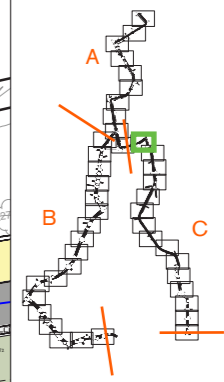

0 50 m

Skala
1:1000/A3

Sida
35/52

Rev.
F



Projektnamn
UPPSALA SPÅRVÄG


Skede
Tekniska handlingar som underlag för detaljplan

Dokument
Illustrationsplan


Sträcka
C - Ångström-Ultuna
Fas 2

Datum
2022-02-21

Ändringsdatum
2024-09-06

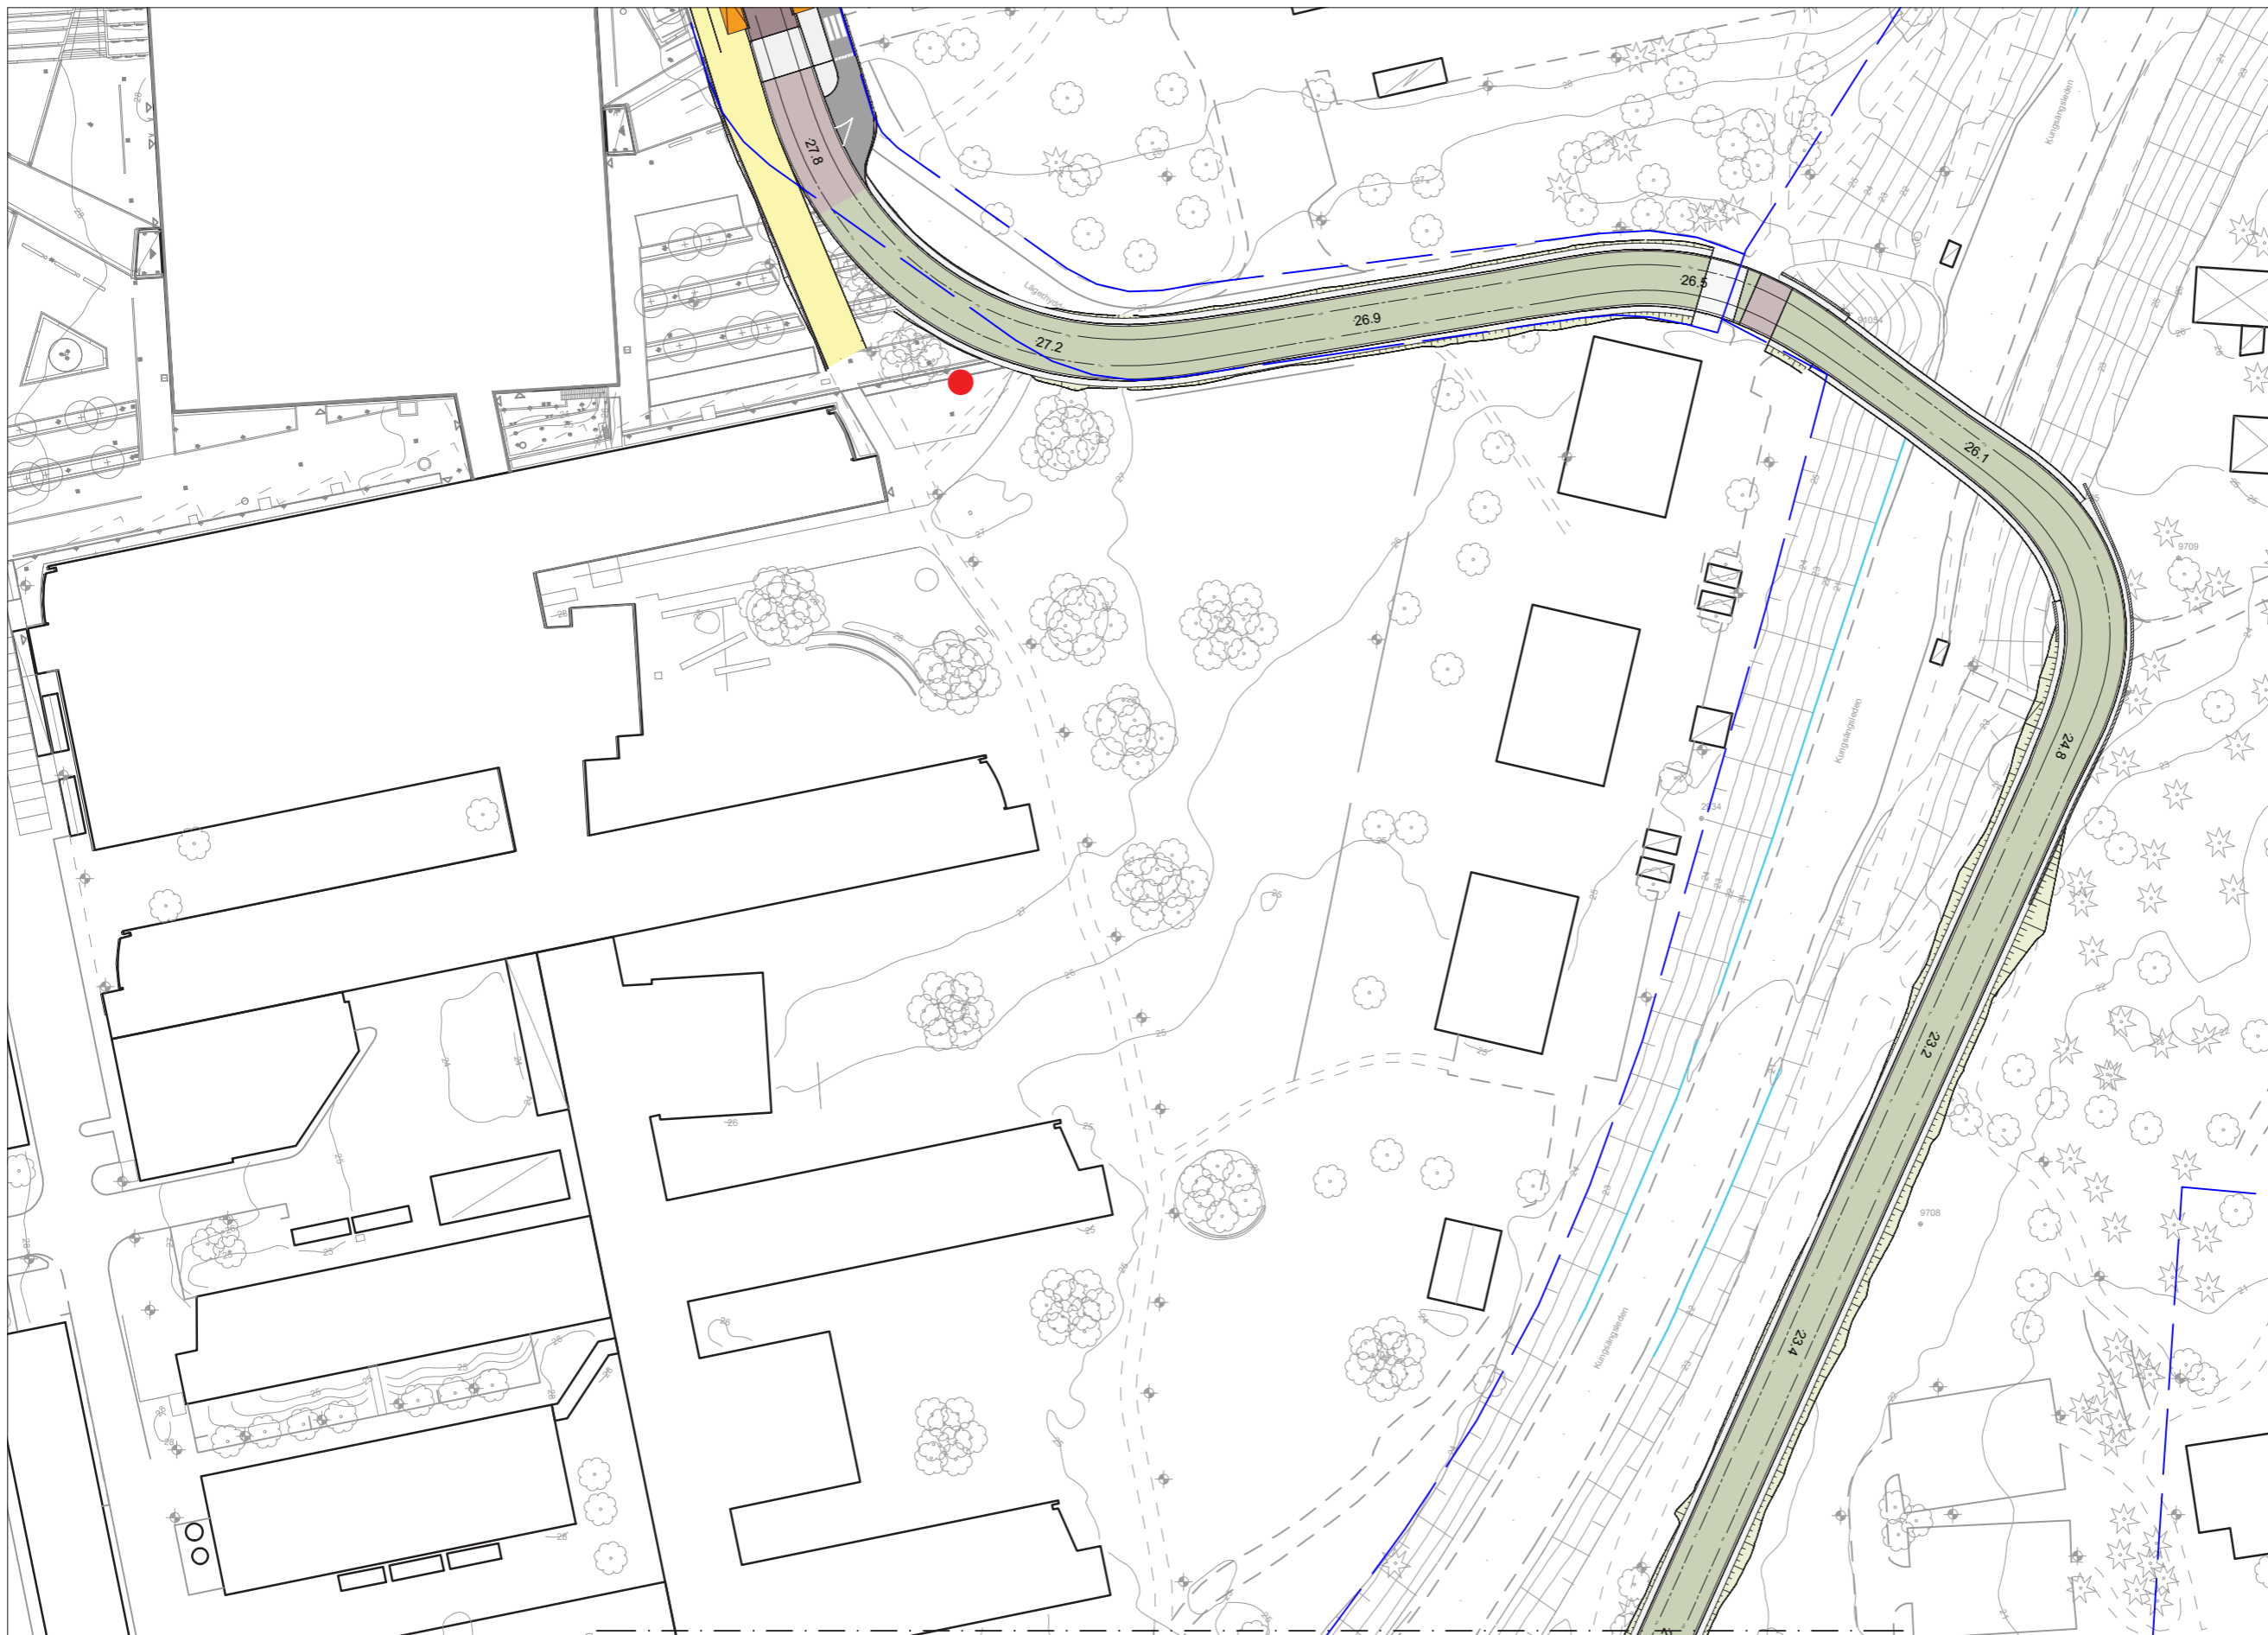

- LEGEND**
- Spårområde, betong
 - Spårområde, gräs
 - Spårområde, natursten HPL
 - Torgyta
 - Shared space
 - Körbana
 - Cykelbana
 - Gångbana
 - Planteringsyta
 - Planteringsyta/ dagvattenhantering
 - Refug / passage
 - Slänt
 - Hållplats
 - Vita linjen
 - Stödmur
 - Bergskärning
 - Bullerskärm
 - Nytt träd
 - Befintligt träd
 - Spårmitt
 - Fastighetsintrång
 - Signalreglerad korsning
 - Ramp/upphöjning korsning/ passage
 - Gång-/cykelpassage
 - Övergångsställe
 - Sektionsmarkering
 - Fastighetsgräns

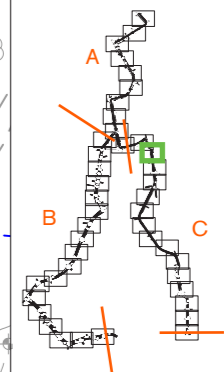

0 50 m



Skala
1:1000/A3

Sida
36/52

Rev.
F



Projekt
UPPSALA SPÅRVÄG


Skede
Tekniska handlingar som underlag för detaljplan

Dokument
Illustrationsplan


Sträcka
C - Ångström-Ultuna
Fas 1

Datum
2022-02-21

Ändringsdatum
2024-09-06

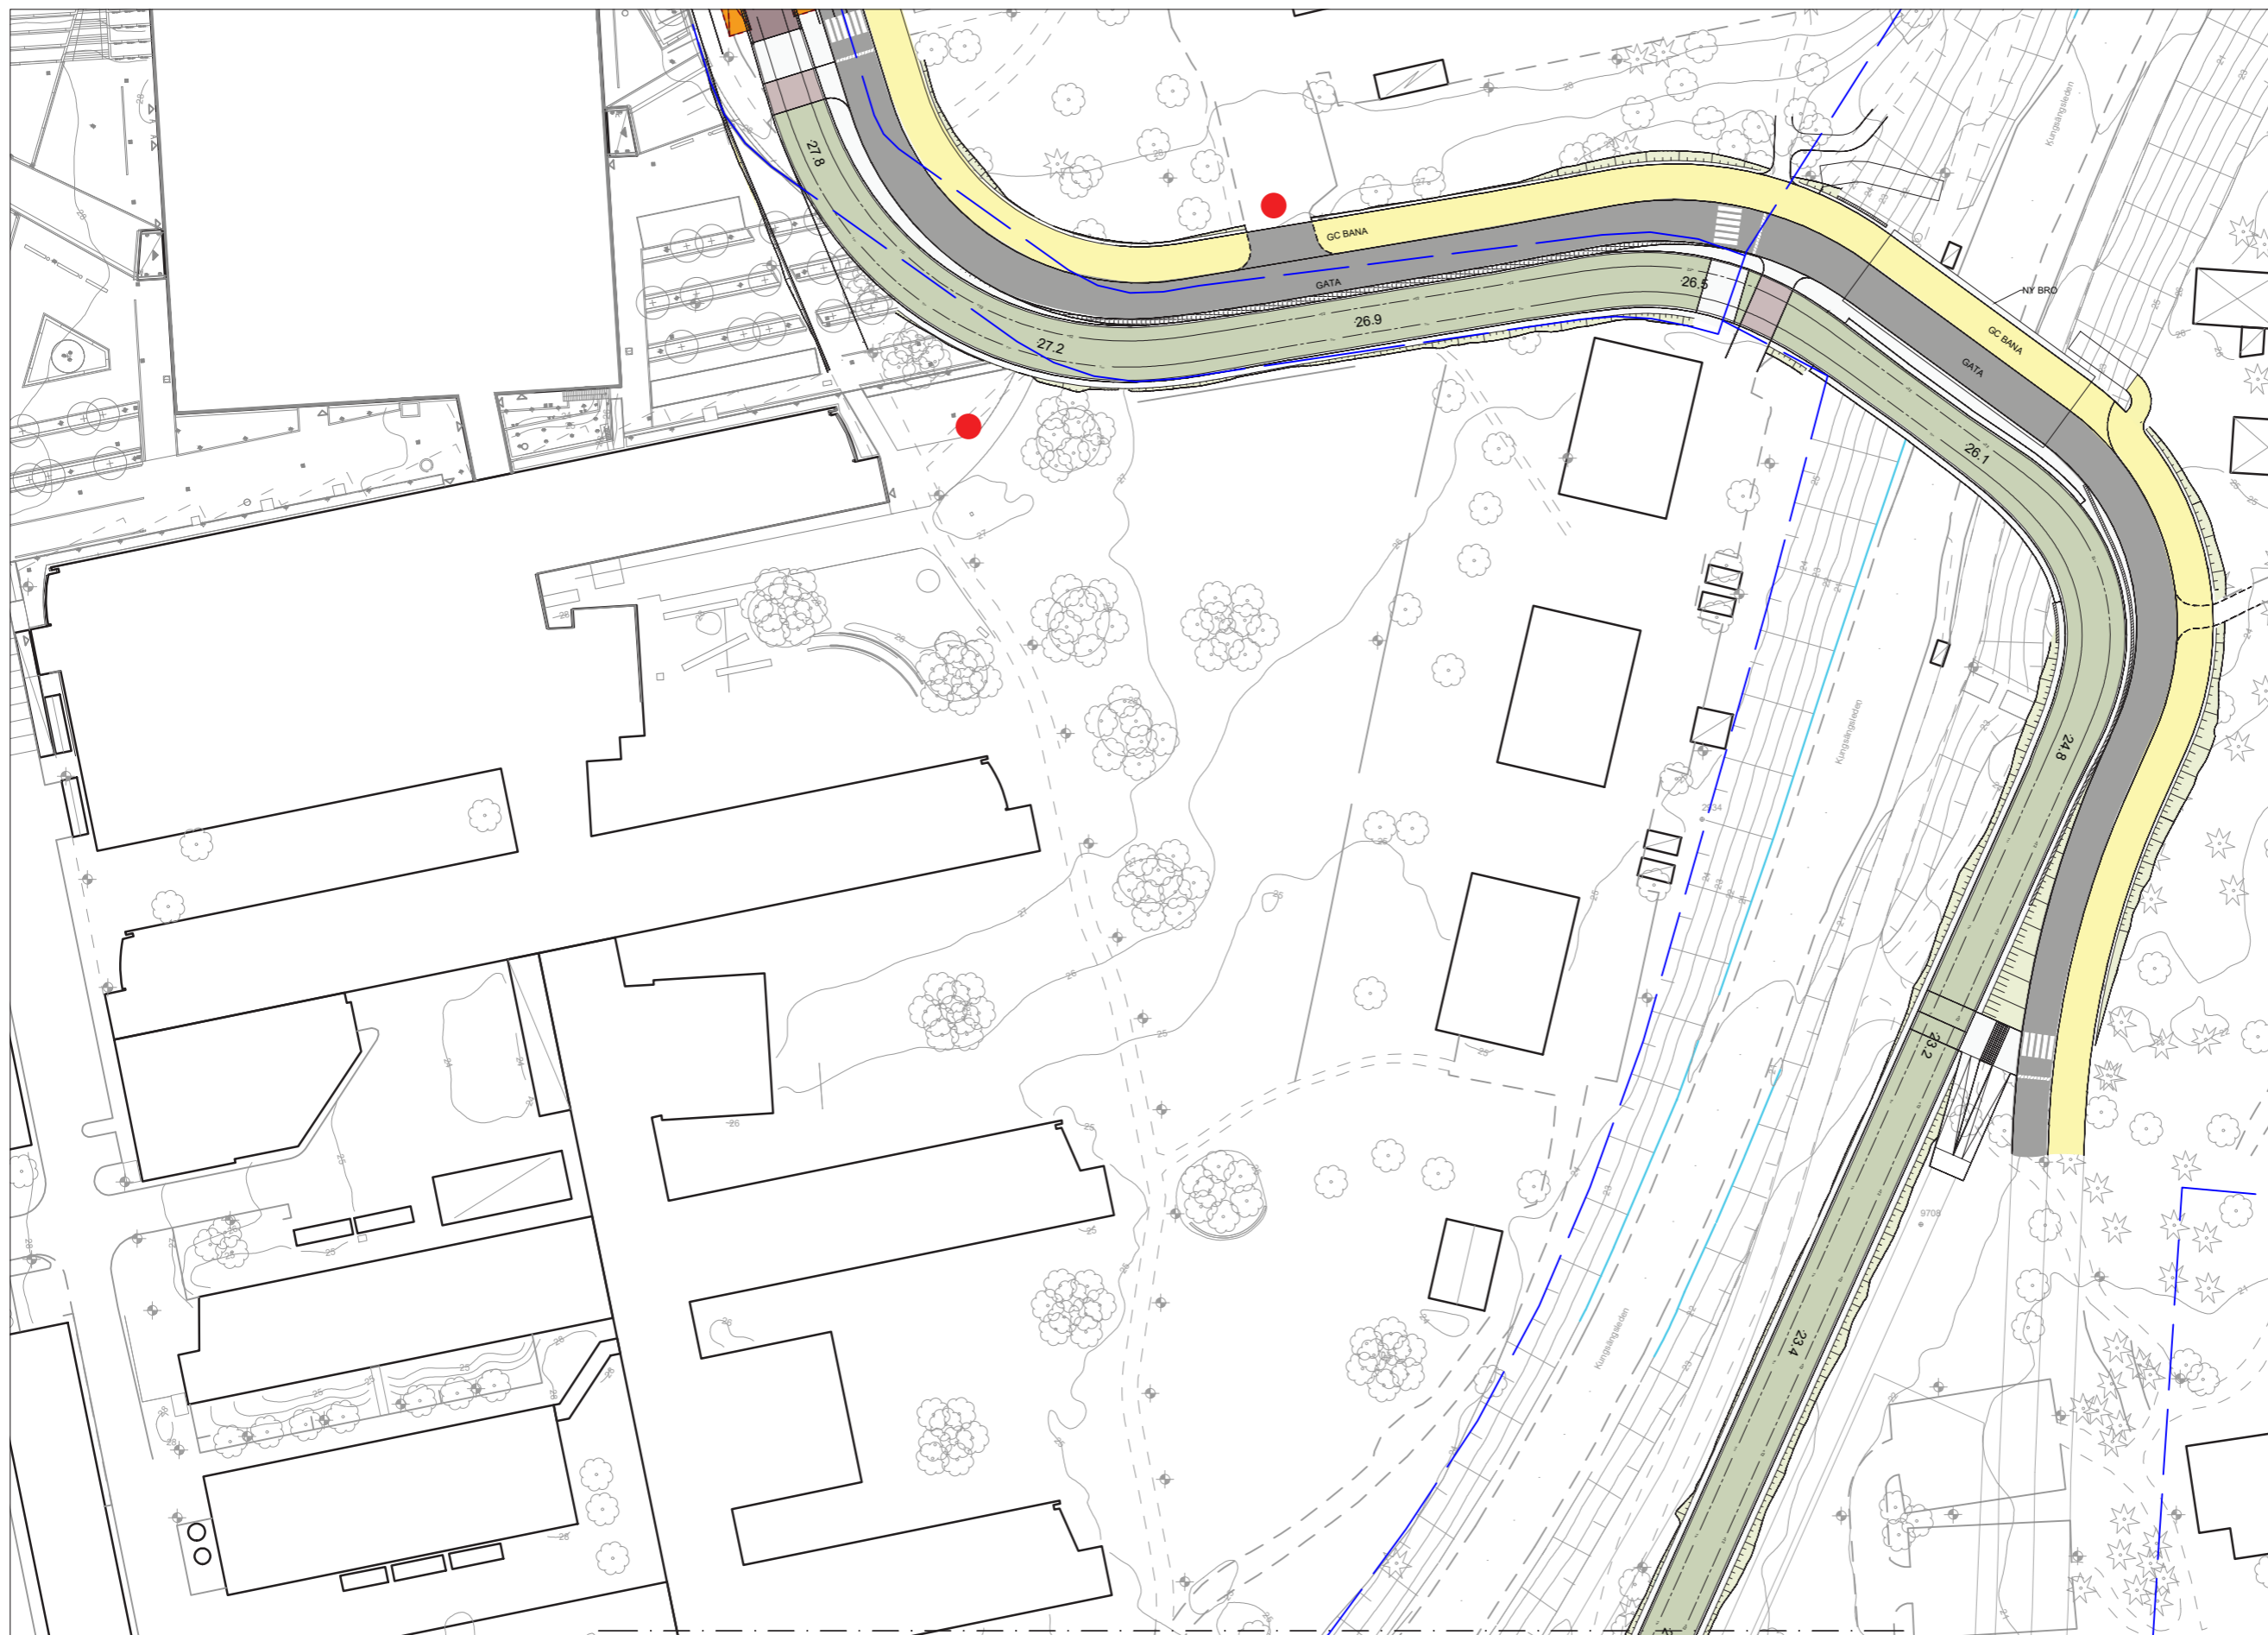

- LEGEND**
- Spårområde, betong
 - Spårområde, gräs
 - Spårområde, natursten HPL
 - Torgyta
 - Shared space
 - Körbana
 - Cykelbana
 - Gångbana
 - Planteringsyta
 - Planteringsyta/ dagvattenhantering
 - Refug / passage
 - Slänt
 - Hållplats
 - Vita linjen
 - Stödmur
 - Bergskärning
 - Bullerskärm
 - Nytt träd
 - Befintligt träd
 - Spårmitt
 - Fastighetsintrång
 - Signalreglerad korsning
 - Ramp/upphöjning korsning/ passage
 - Gång-/cykelpassage
 - Övergångsställe
 - Sektionsmarkering
 - Fastighetsgräns

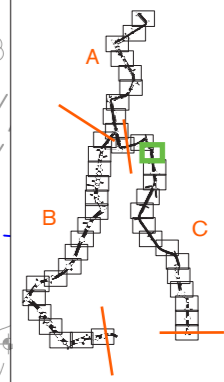

0 50 m



Skala
1:1000/A3

Sida
37/52

Rev.
F



Projekt
UPPSALA SPÅRVÄG


Skede
Tekniska handlingar som underlag för detaljplan

Dokument
Illustrationsplan


Sträcka
C - Ångström-Ultuna
Fas 2

Datum
2022-02-21

Ändringsdatum
2024-09-06

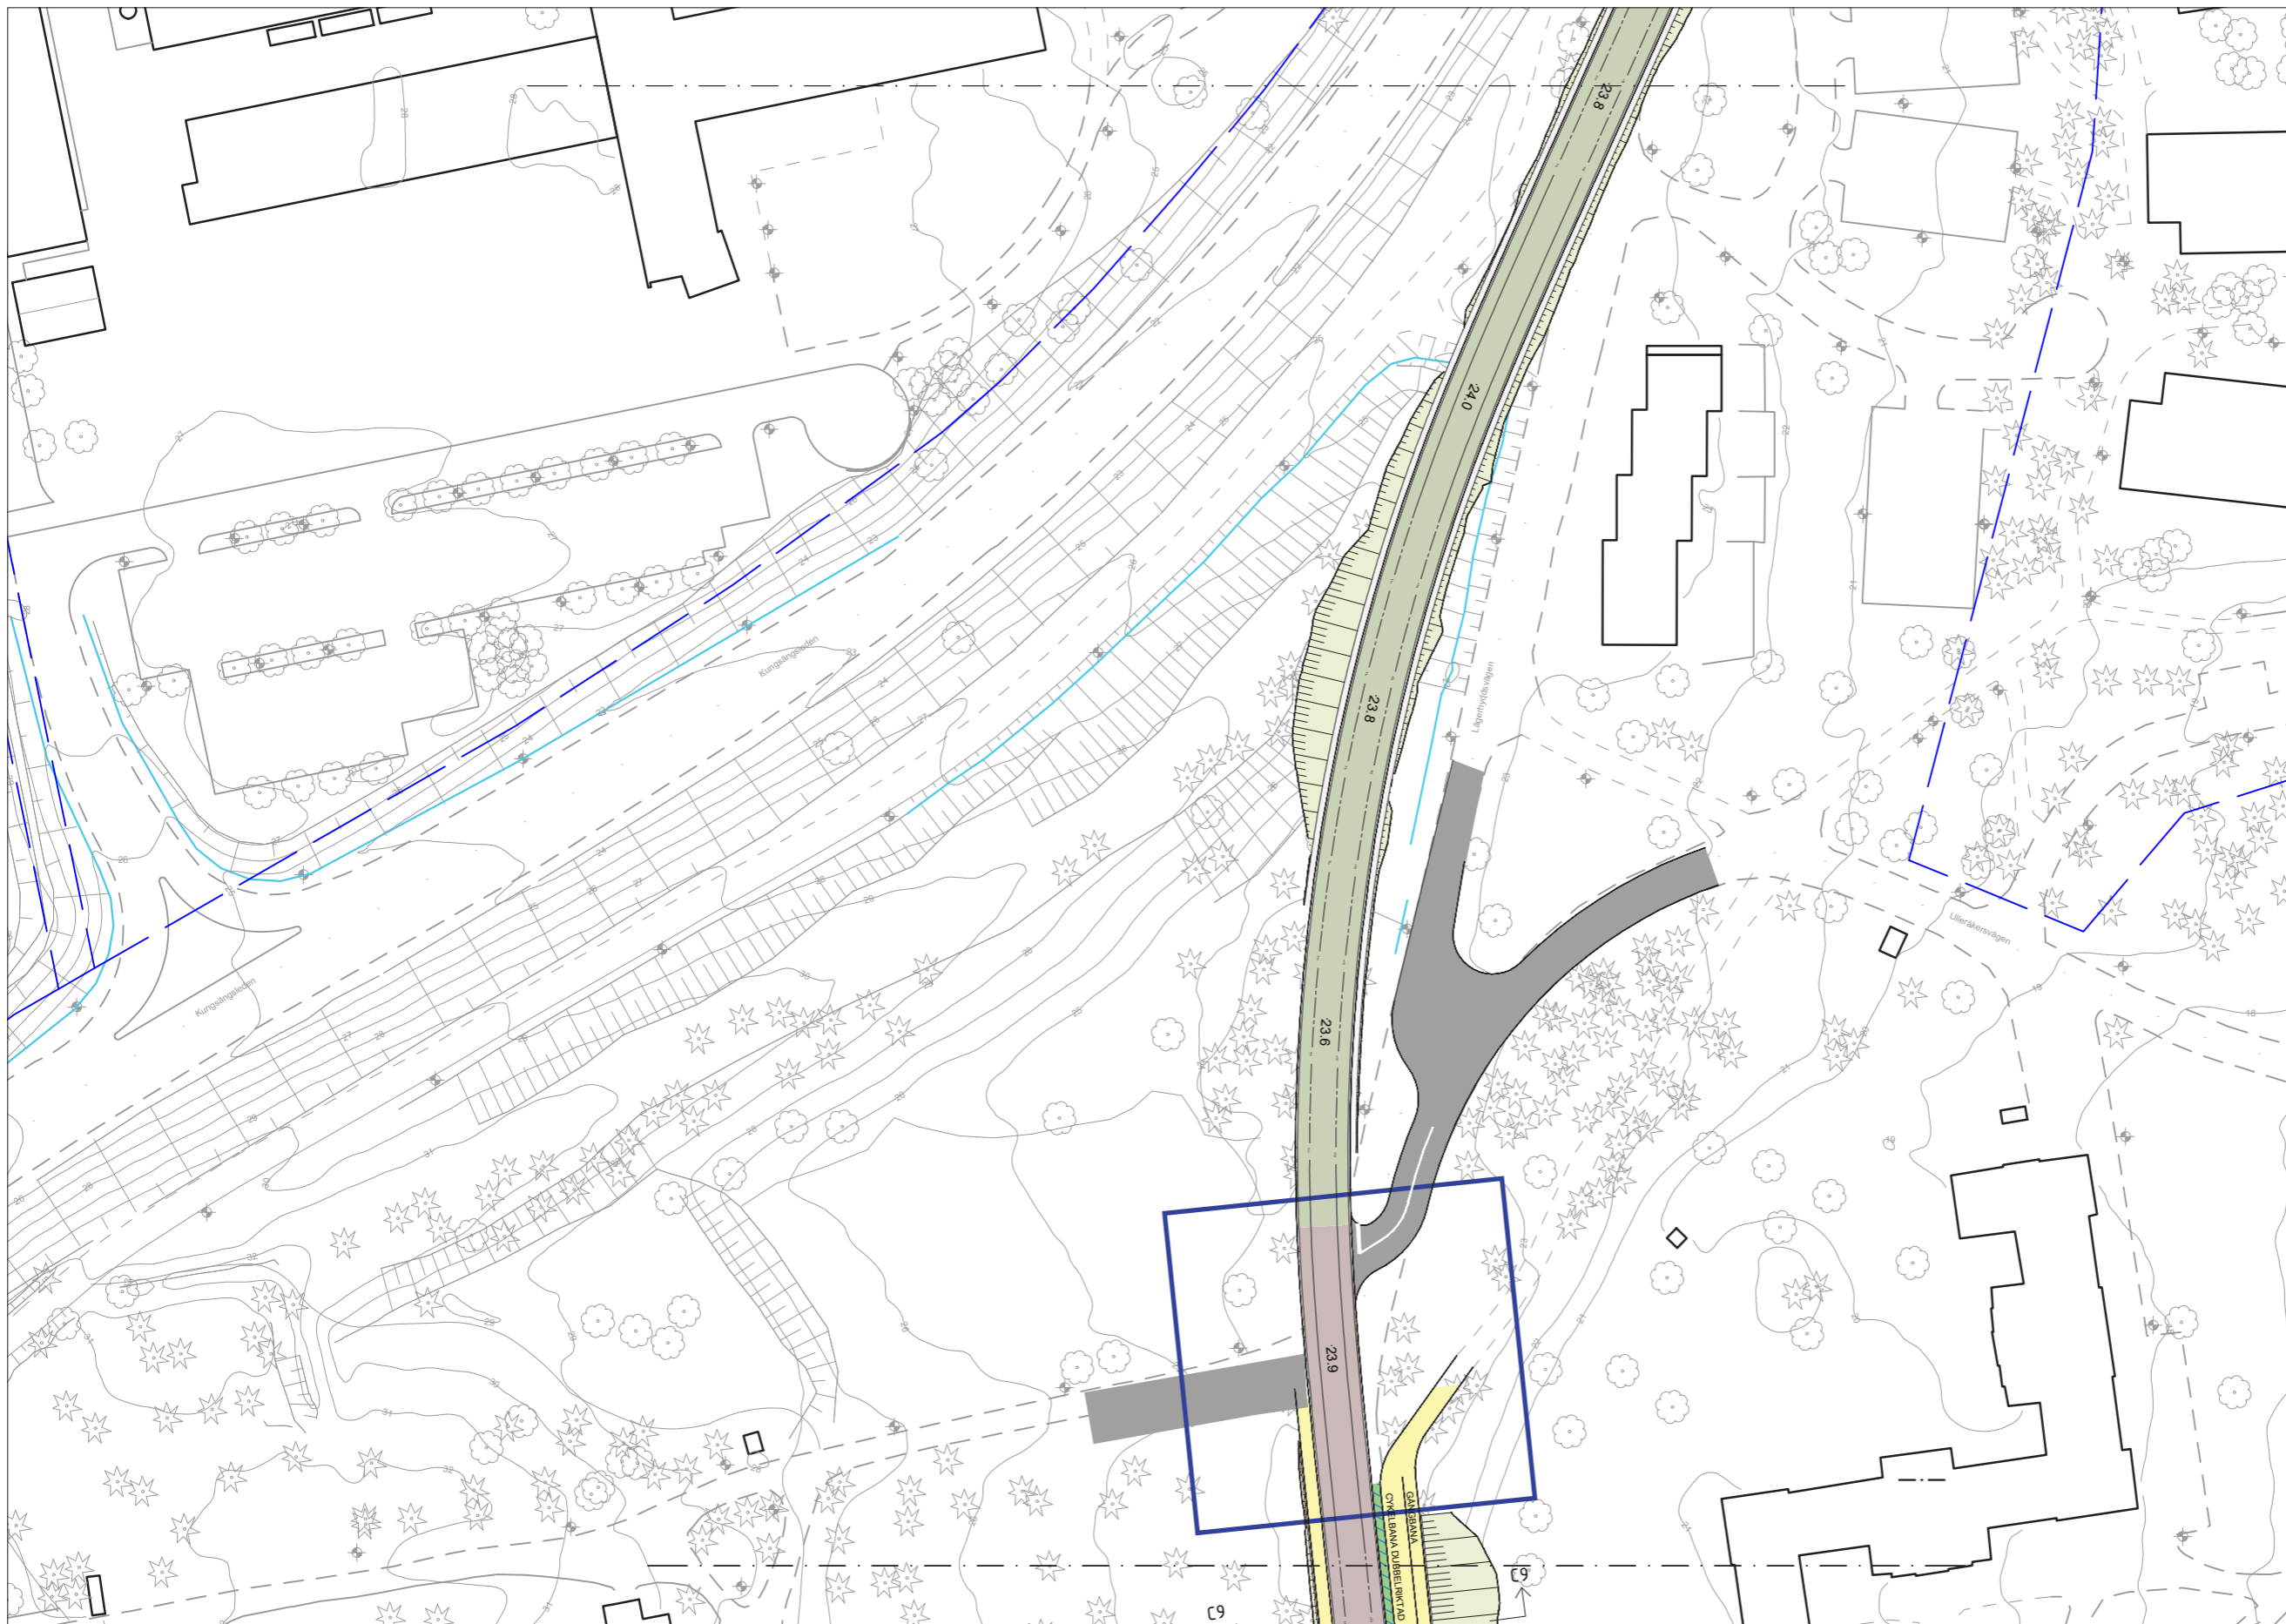

- LEGEND**
- Spårområde, betong
 - Spårområde, gräs
 - Spårområde, natursten HPL
 - Torgyta
 - Shared space
 - Körbana
 - Cykelbana
 - Gångbana
 - Planteringsyta
 - Planteringsyta/ dagvattenhantering
 - Refug / passage
 - Slänt
 - Hållplats
 - Vita linjen
 - Stödmur
 - Bergskärning
 - Bullerskärm
 - Nytt träd
 - Befintligt träd
 - Spårmit
 - Fastighetsintrång
 - Signalreglerad korsning
 - Ramp/upphöjning korsning/ passage
 - Gång-/cykelpassage Övergångsställe
 - Sektionsmarkering
 - Fastighetsgräns

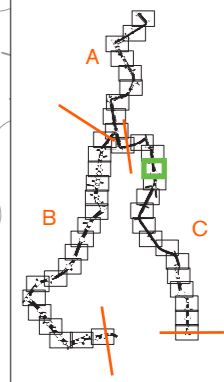

0 50 m



Projekt
UPPSALA SPÅRVÄG

Skede
Tekniska handlingar som underlag för detaljplan

Dokument
Illustrationsplan

Sträcka
C - Ångström-Ultuna
Fas 1


Datum
2022-02-21

Ändringsdatum
2024-09-06


Skala
1:1000/A3

Sida
38/52


Rev.
F

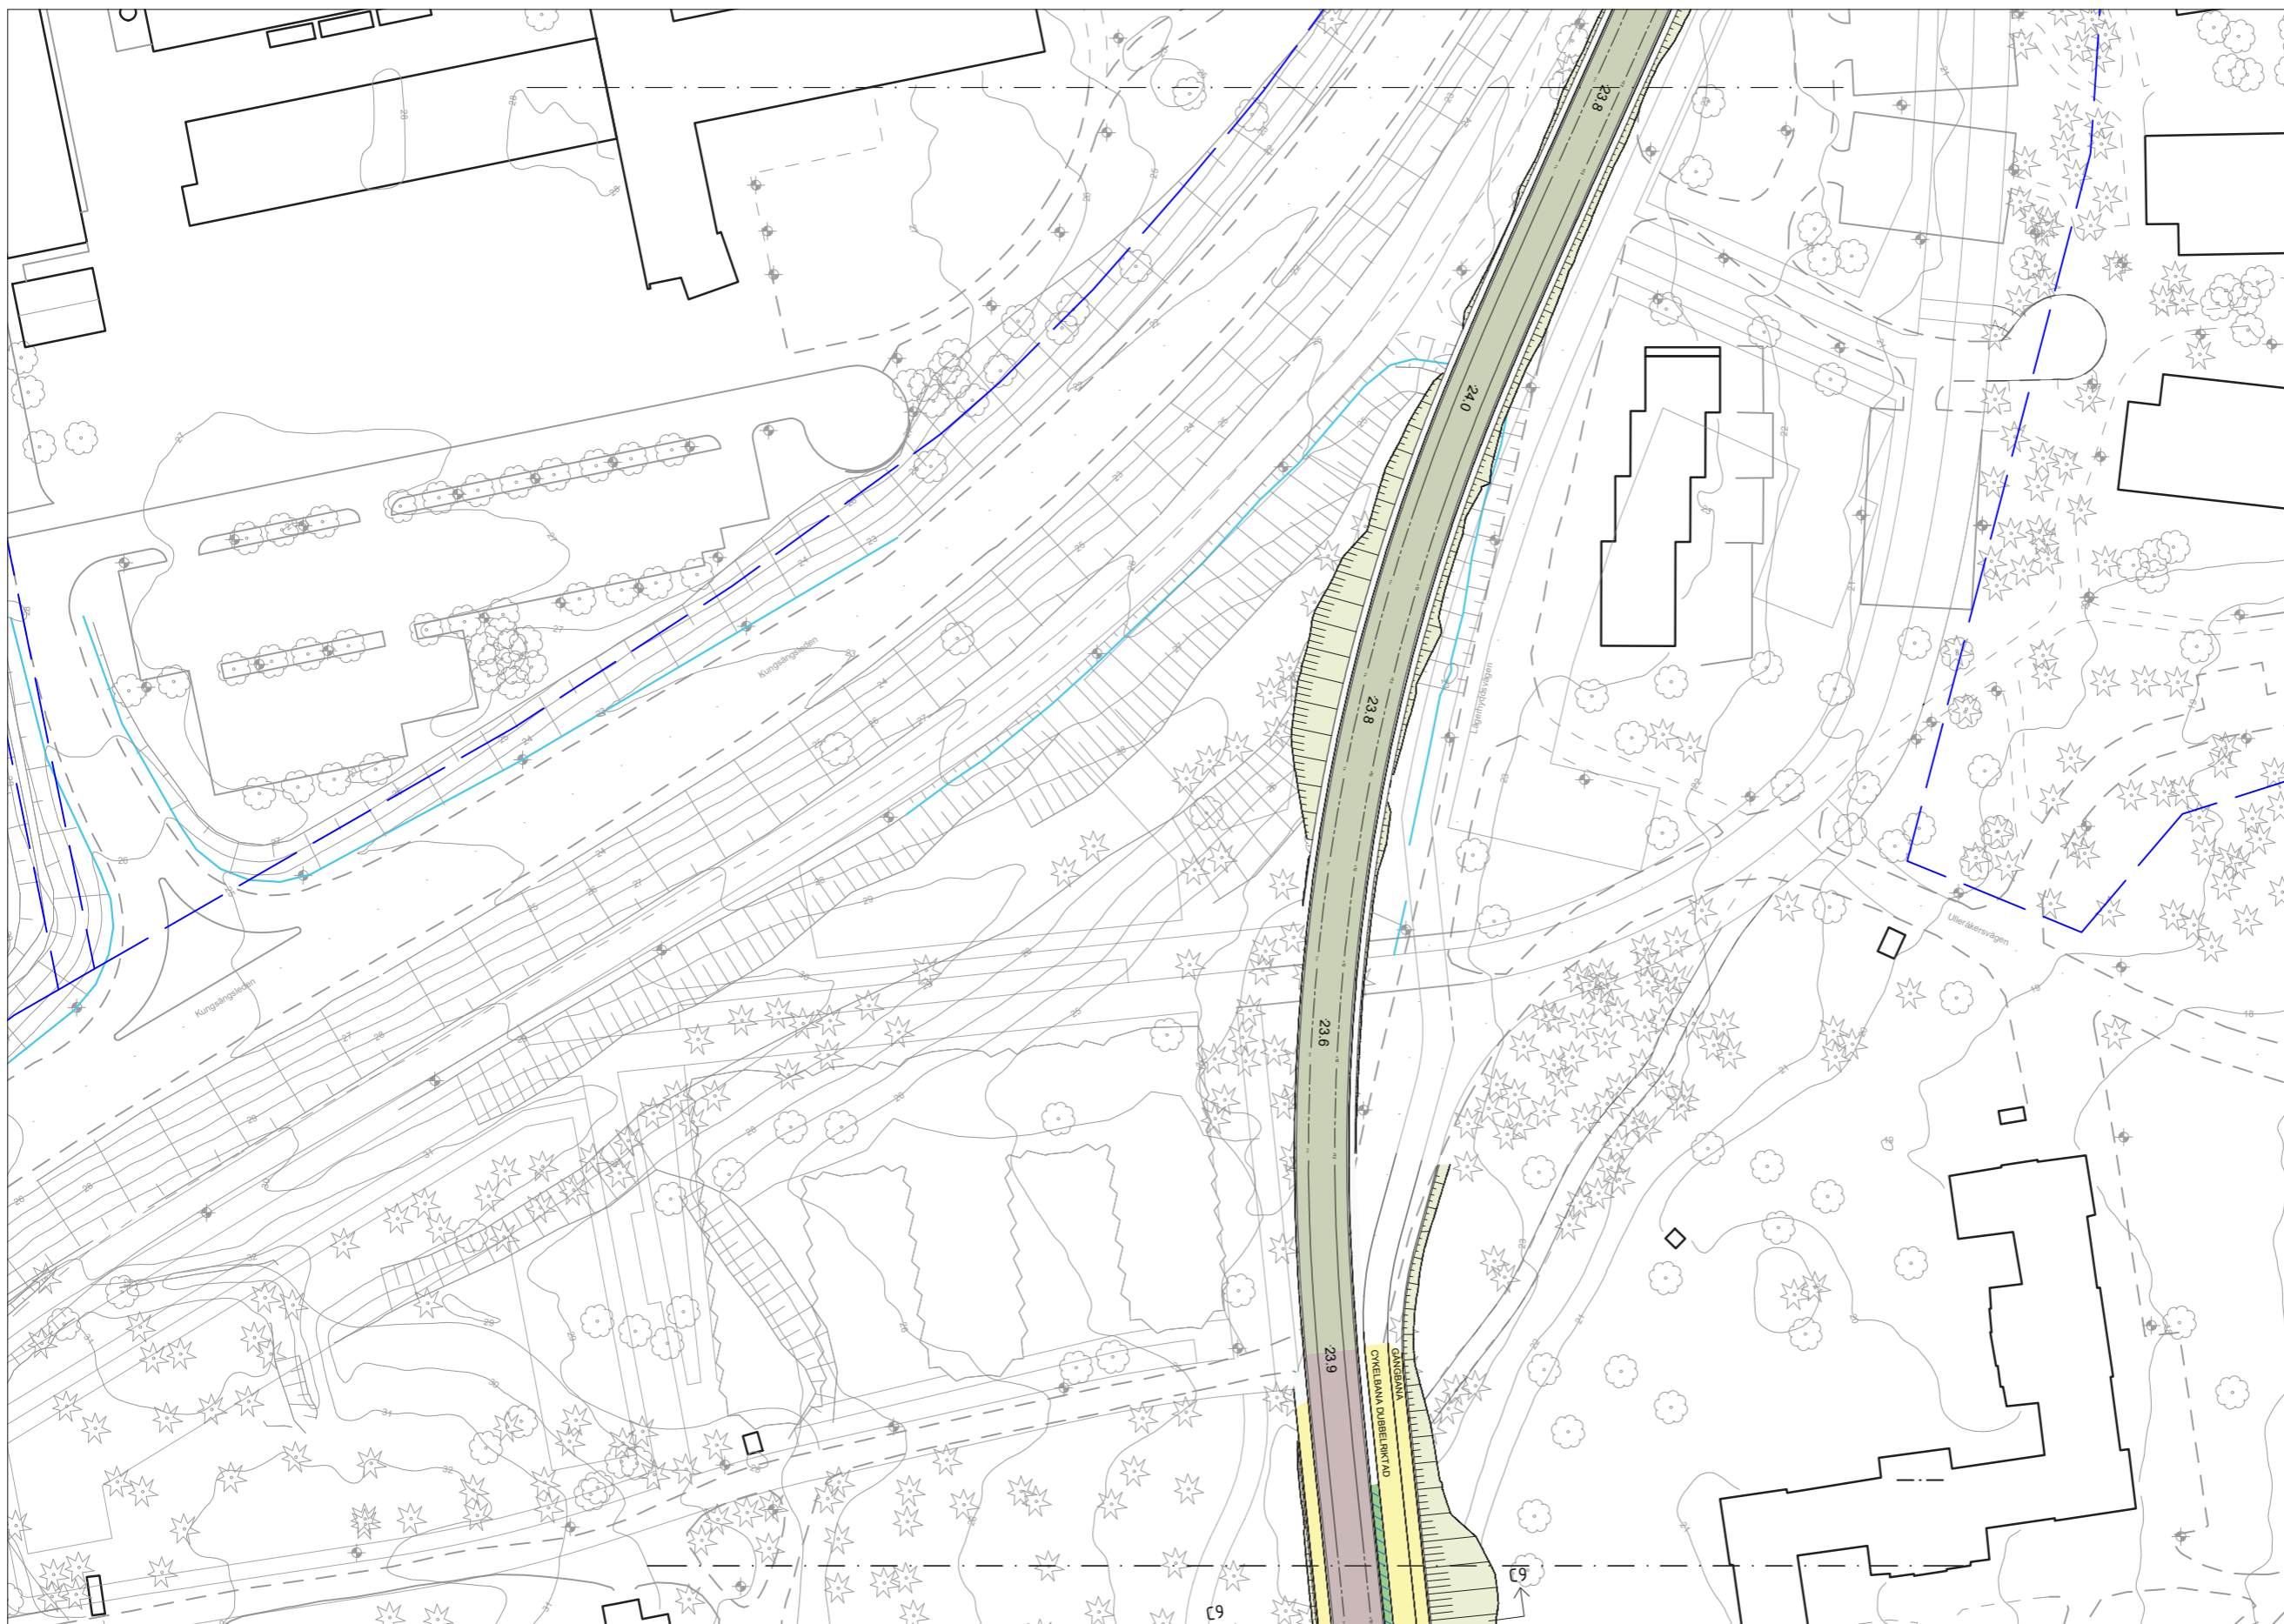


- LEGEND**
- Spårområde, betong
 - Spårområde, gräs
 - Spårområde, natursten HPL
 - Torgyta
 - Shared space
 - Körbana
 - Cykelbana
 - Gångbana
 - Planteringsyta
 - Planteringsyta/ dagvattenhantering
 - Refug / passage
 - Slänt
 - Hållplats
 - Vita linjen
 - Stödmur
 - Bergskärning
 - Bullerskärm
 - Nytt träd
 - Befintligt träd
 - Spårmitt
 - Fastighetsintrång
 - Signalreglerad korsning
 - Ramp/upphöjning korsning/ passage
 - Gång-/cykelpassage Övergångsställe
 - Sektionsmarkering
 - Fastighetsgräns

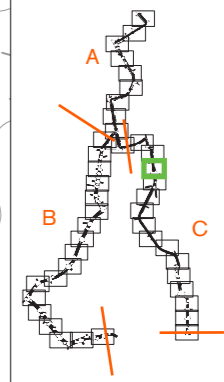

0 50 m

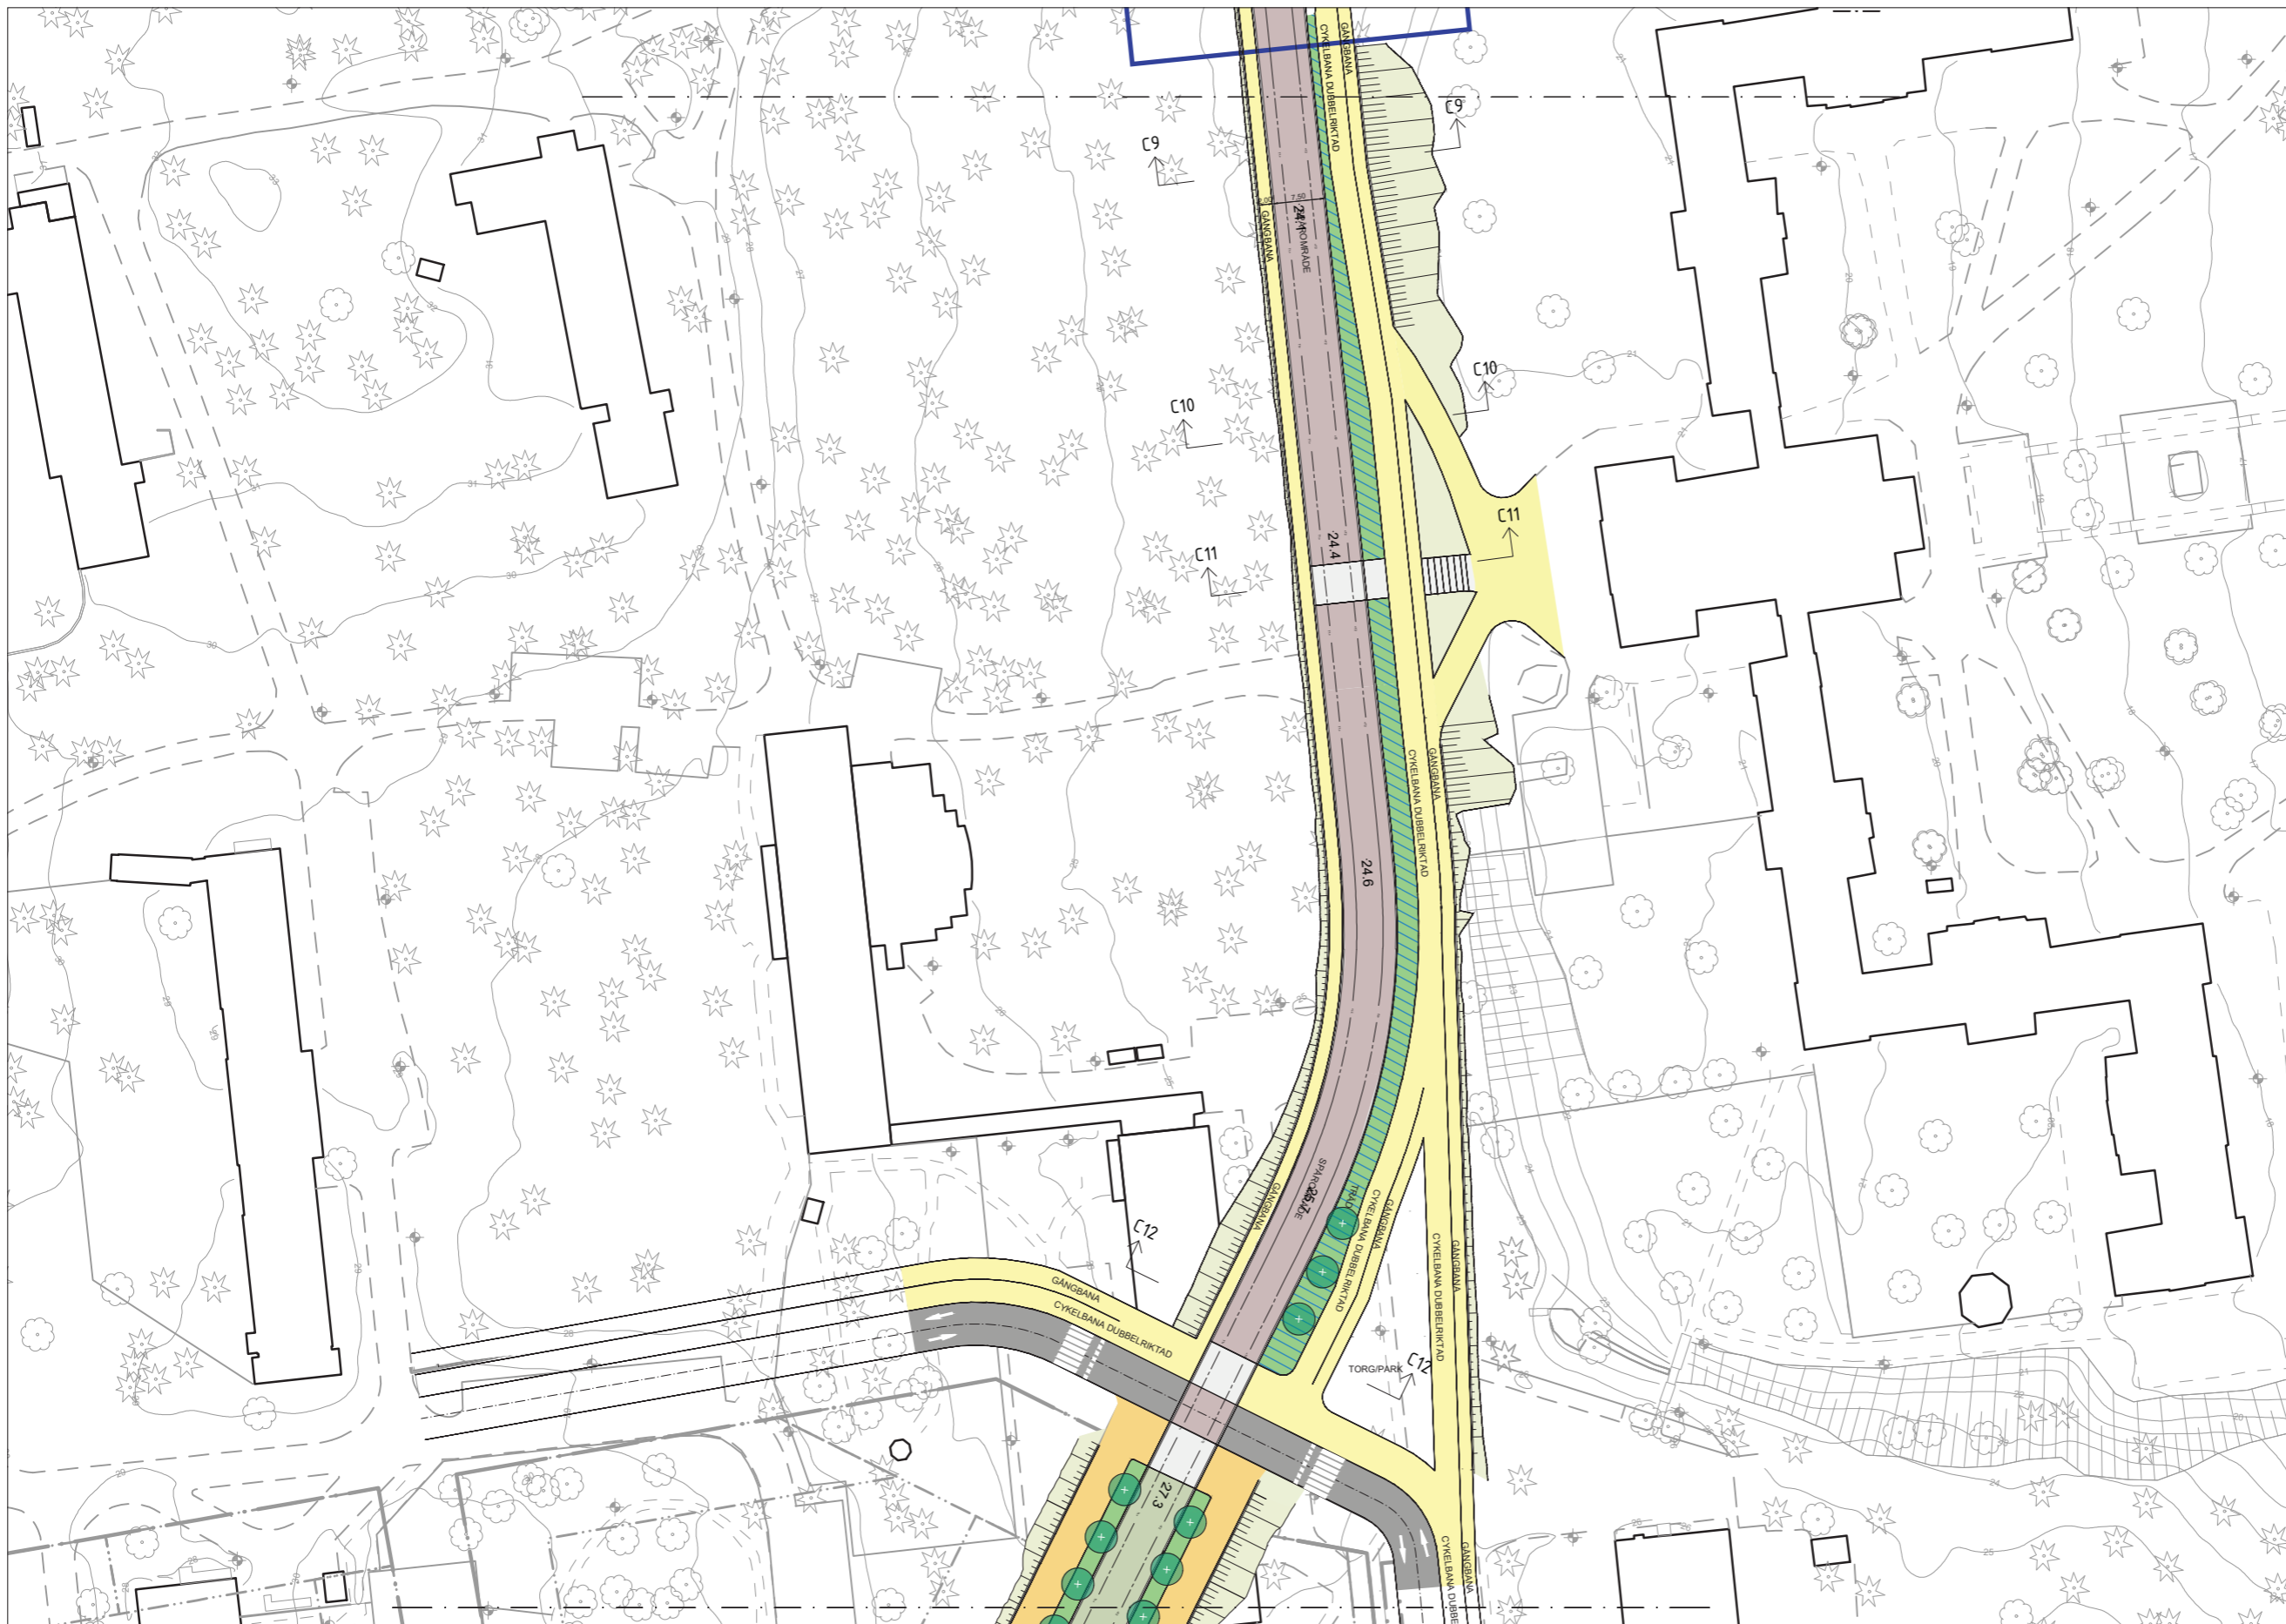

- LEGEND**
- Spårområde, betong
 - Spårområde, gräs
 - Spårområde, natursten HPL
 - Torgyta
 - Shared space
 - Körbana
 - Cykelbana
 - Gångbana
 - Planteringsyta
 - Planteringsyta/dagvattenhantering
 - Refug / passage
 - Slänt
 - Hållplats
 - Vita linjen
 - Stödmur
 - Bergskärning
 - Bullerskärm
 - Nytt träd
 - Befintligt träd
 - Spårmitt
 - Fastighetsintrång
 - Signalreglerad korsning
 - Ramp/upphöjning korsning/passage
 - Gång-/cykelpassage Övergångsställe
 - Sektionsmarkering
 - Fastighetsgräns

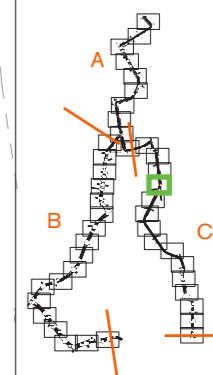

0 50 m

Skala
1:1000/A3

Sida
40/52

Rev.
F



Projekt
UPPSALA SPÅRVÄG


Skede
Tekniska handlingar som underlag för detaljplan

Dokument
Illustrationsplan


Sträcka
**C - Ångström-Ultuna
Fas 1**

Datum
2022-02-21

Ändringsdatum
2024-09-06

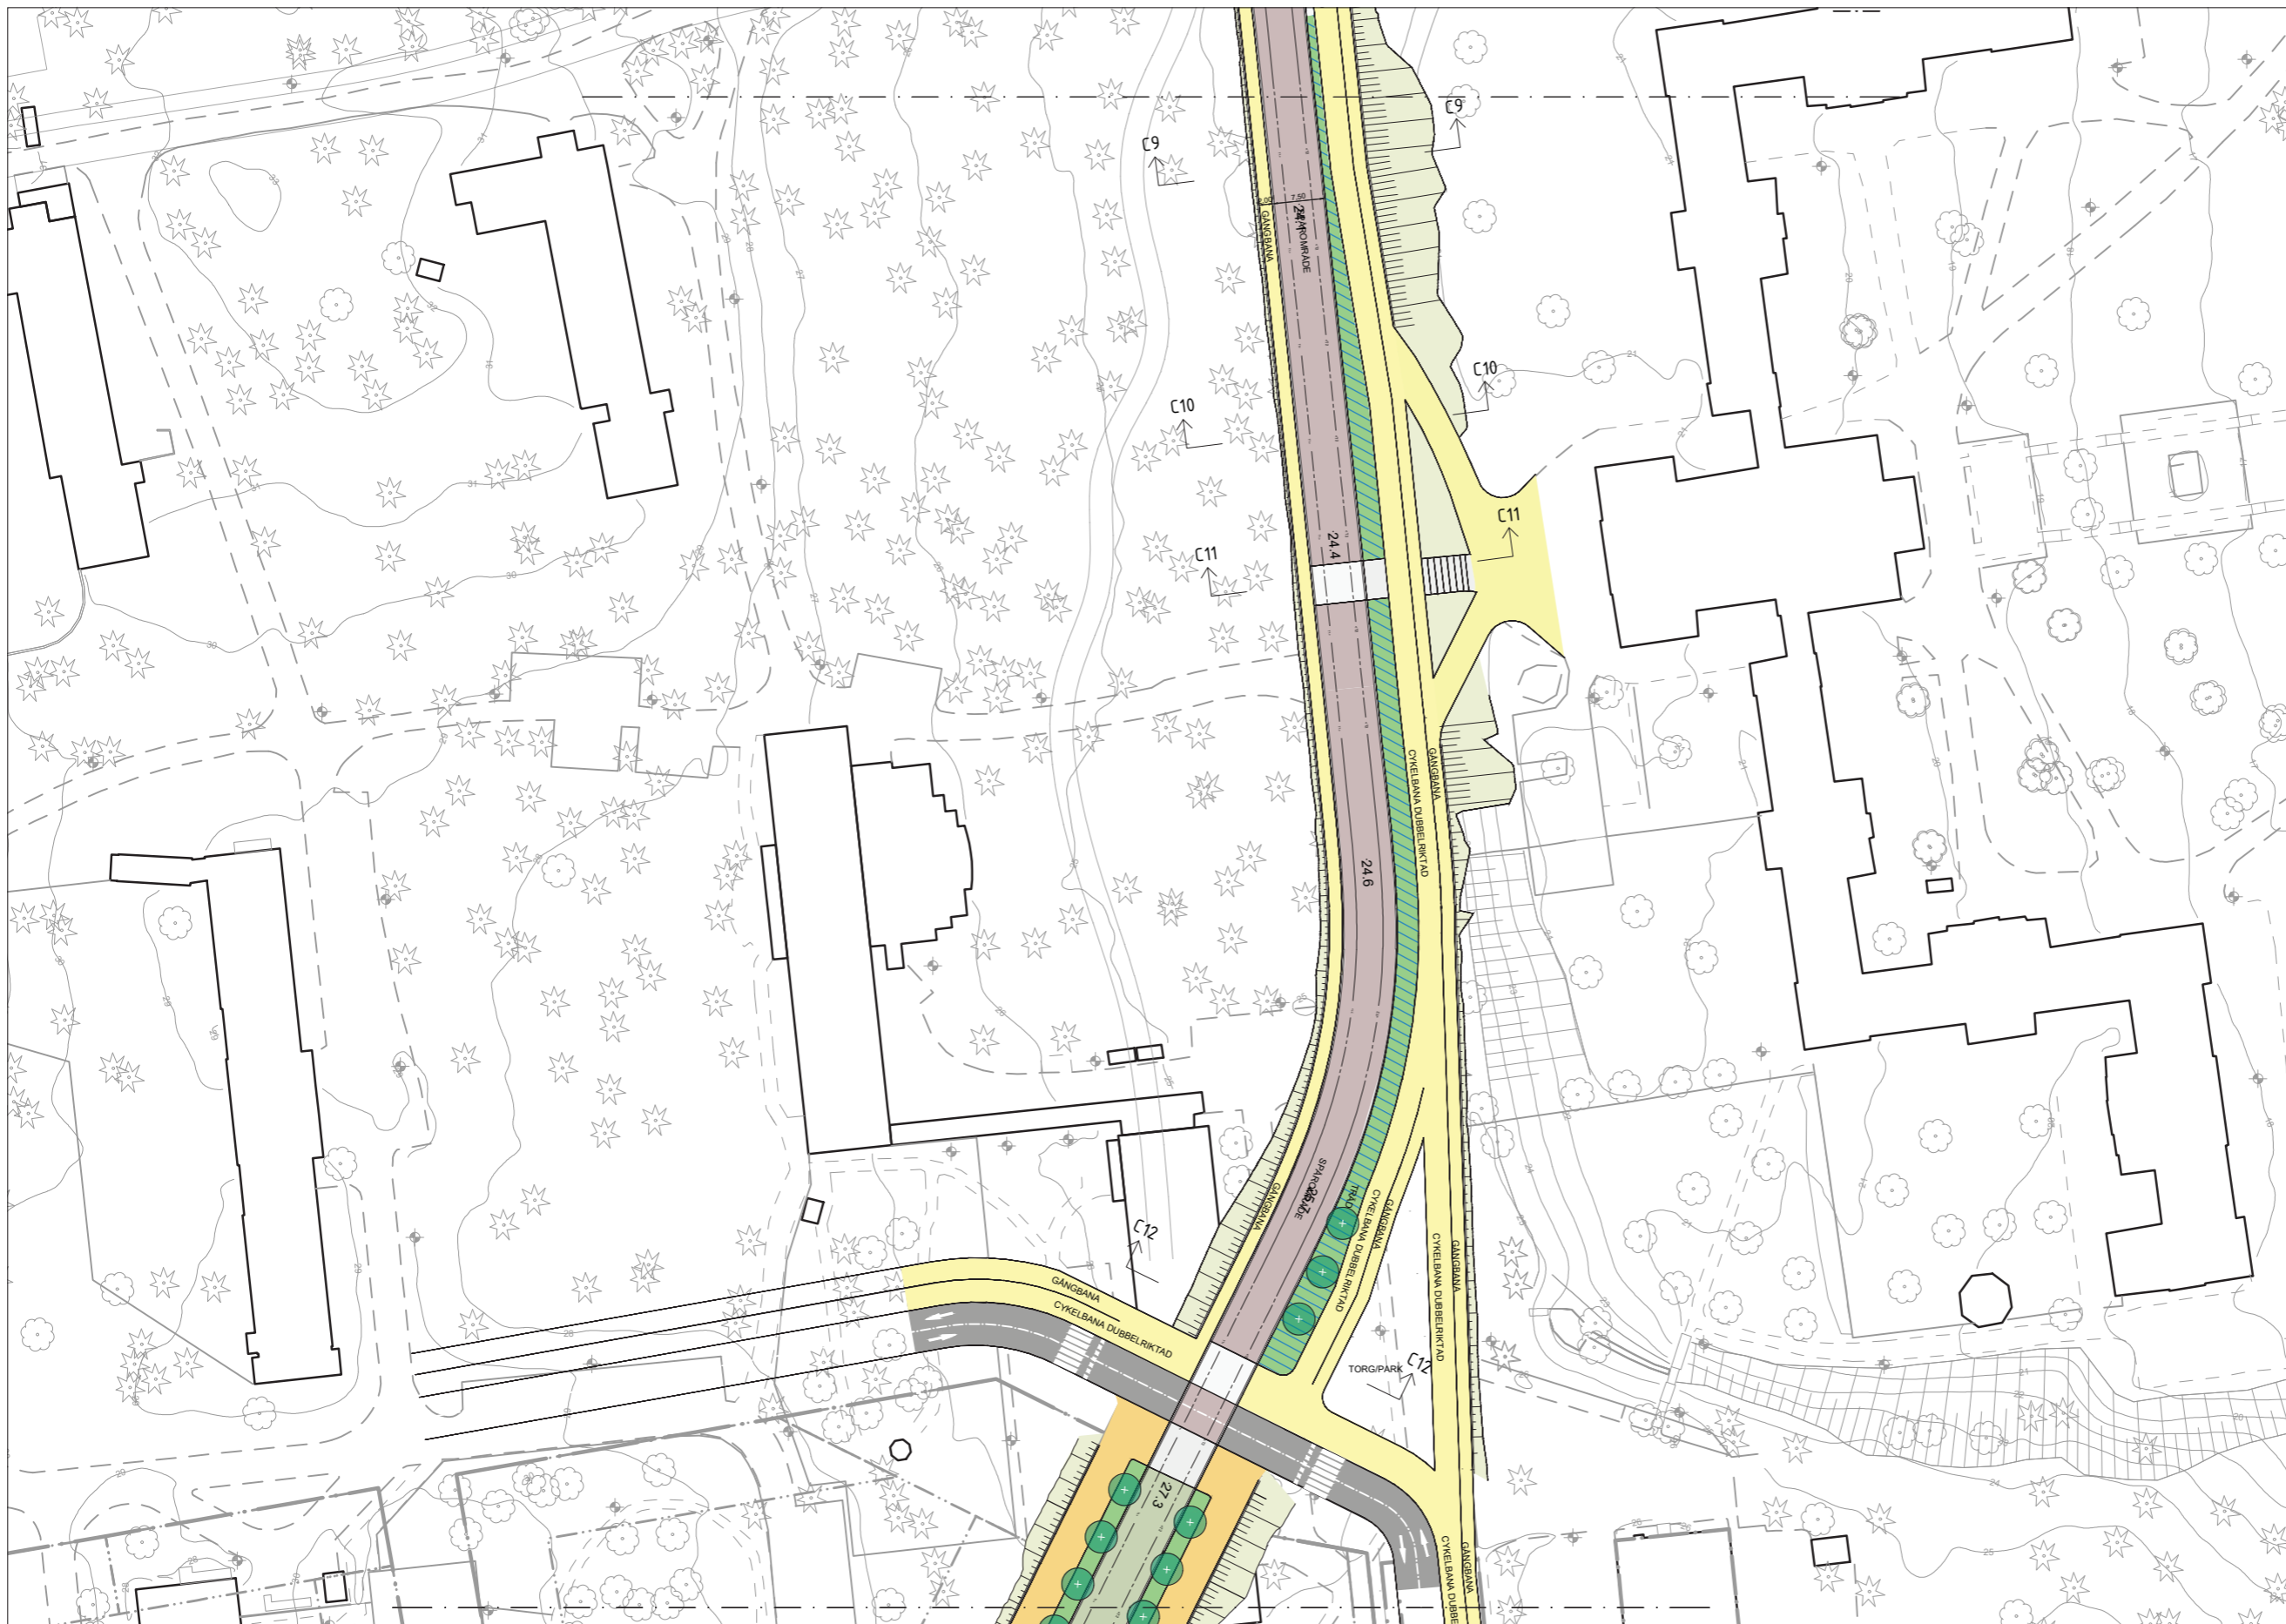

- LEGEND**
- Spårområde, betong
 - Spårområde, gräs
 - Spårområde, natursten HPL
 - Torgyta
 - Shared space
 - Körbana
 - Cykelbana
 - Gångbana
 - Planteringsyta
 - Planteringsyta/ dagvattenhantering
 - Refug / passage
 - Slänt
 - Hållplats
 - Vita linjen
 - Stödmur
 - Bergskärning
 - Bullerskärm
 - Nytt träd
 - Befintligt träd
 - Spårmitt
 - Fastighetsintrång
 - Signalreglerad korsning
 - Ramp/upphöjning korsning/ passage
 - Gång-/cykelpassage
 - Övergångsställe
 - Sektionsmarkering
 - Fastighetsgräns

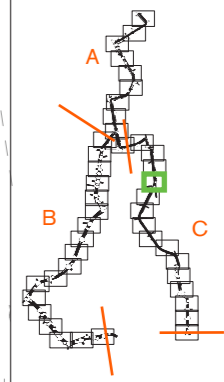

0 50 m

Skala
1:1000/A3

Sida
41/52

Rev.
F



Projektnamn
UPPSALA SPÅRVÄG


Skede
Tekniska handlingar som underlag för detaljplan

Dokument
Illustrationsplan


Sträcka
**C - Ångström-Ultuna
Fas 2**

Datum
2022-02-21

Ändringsdatum
2024-09-06

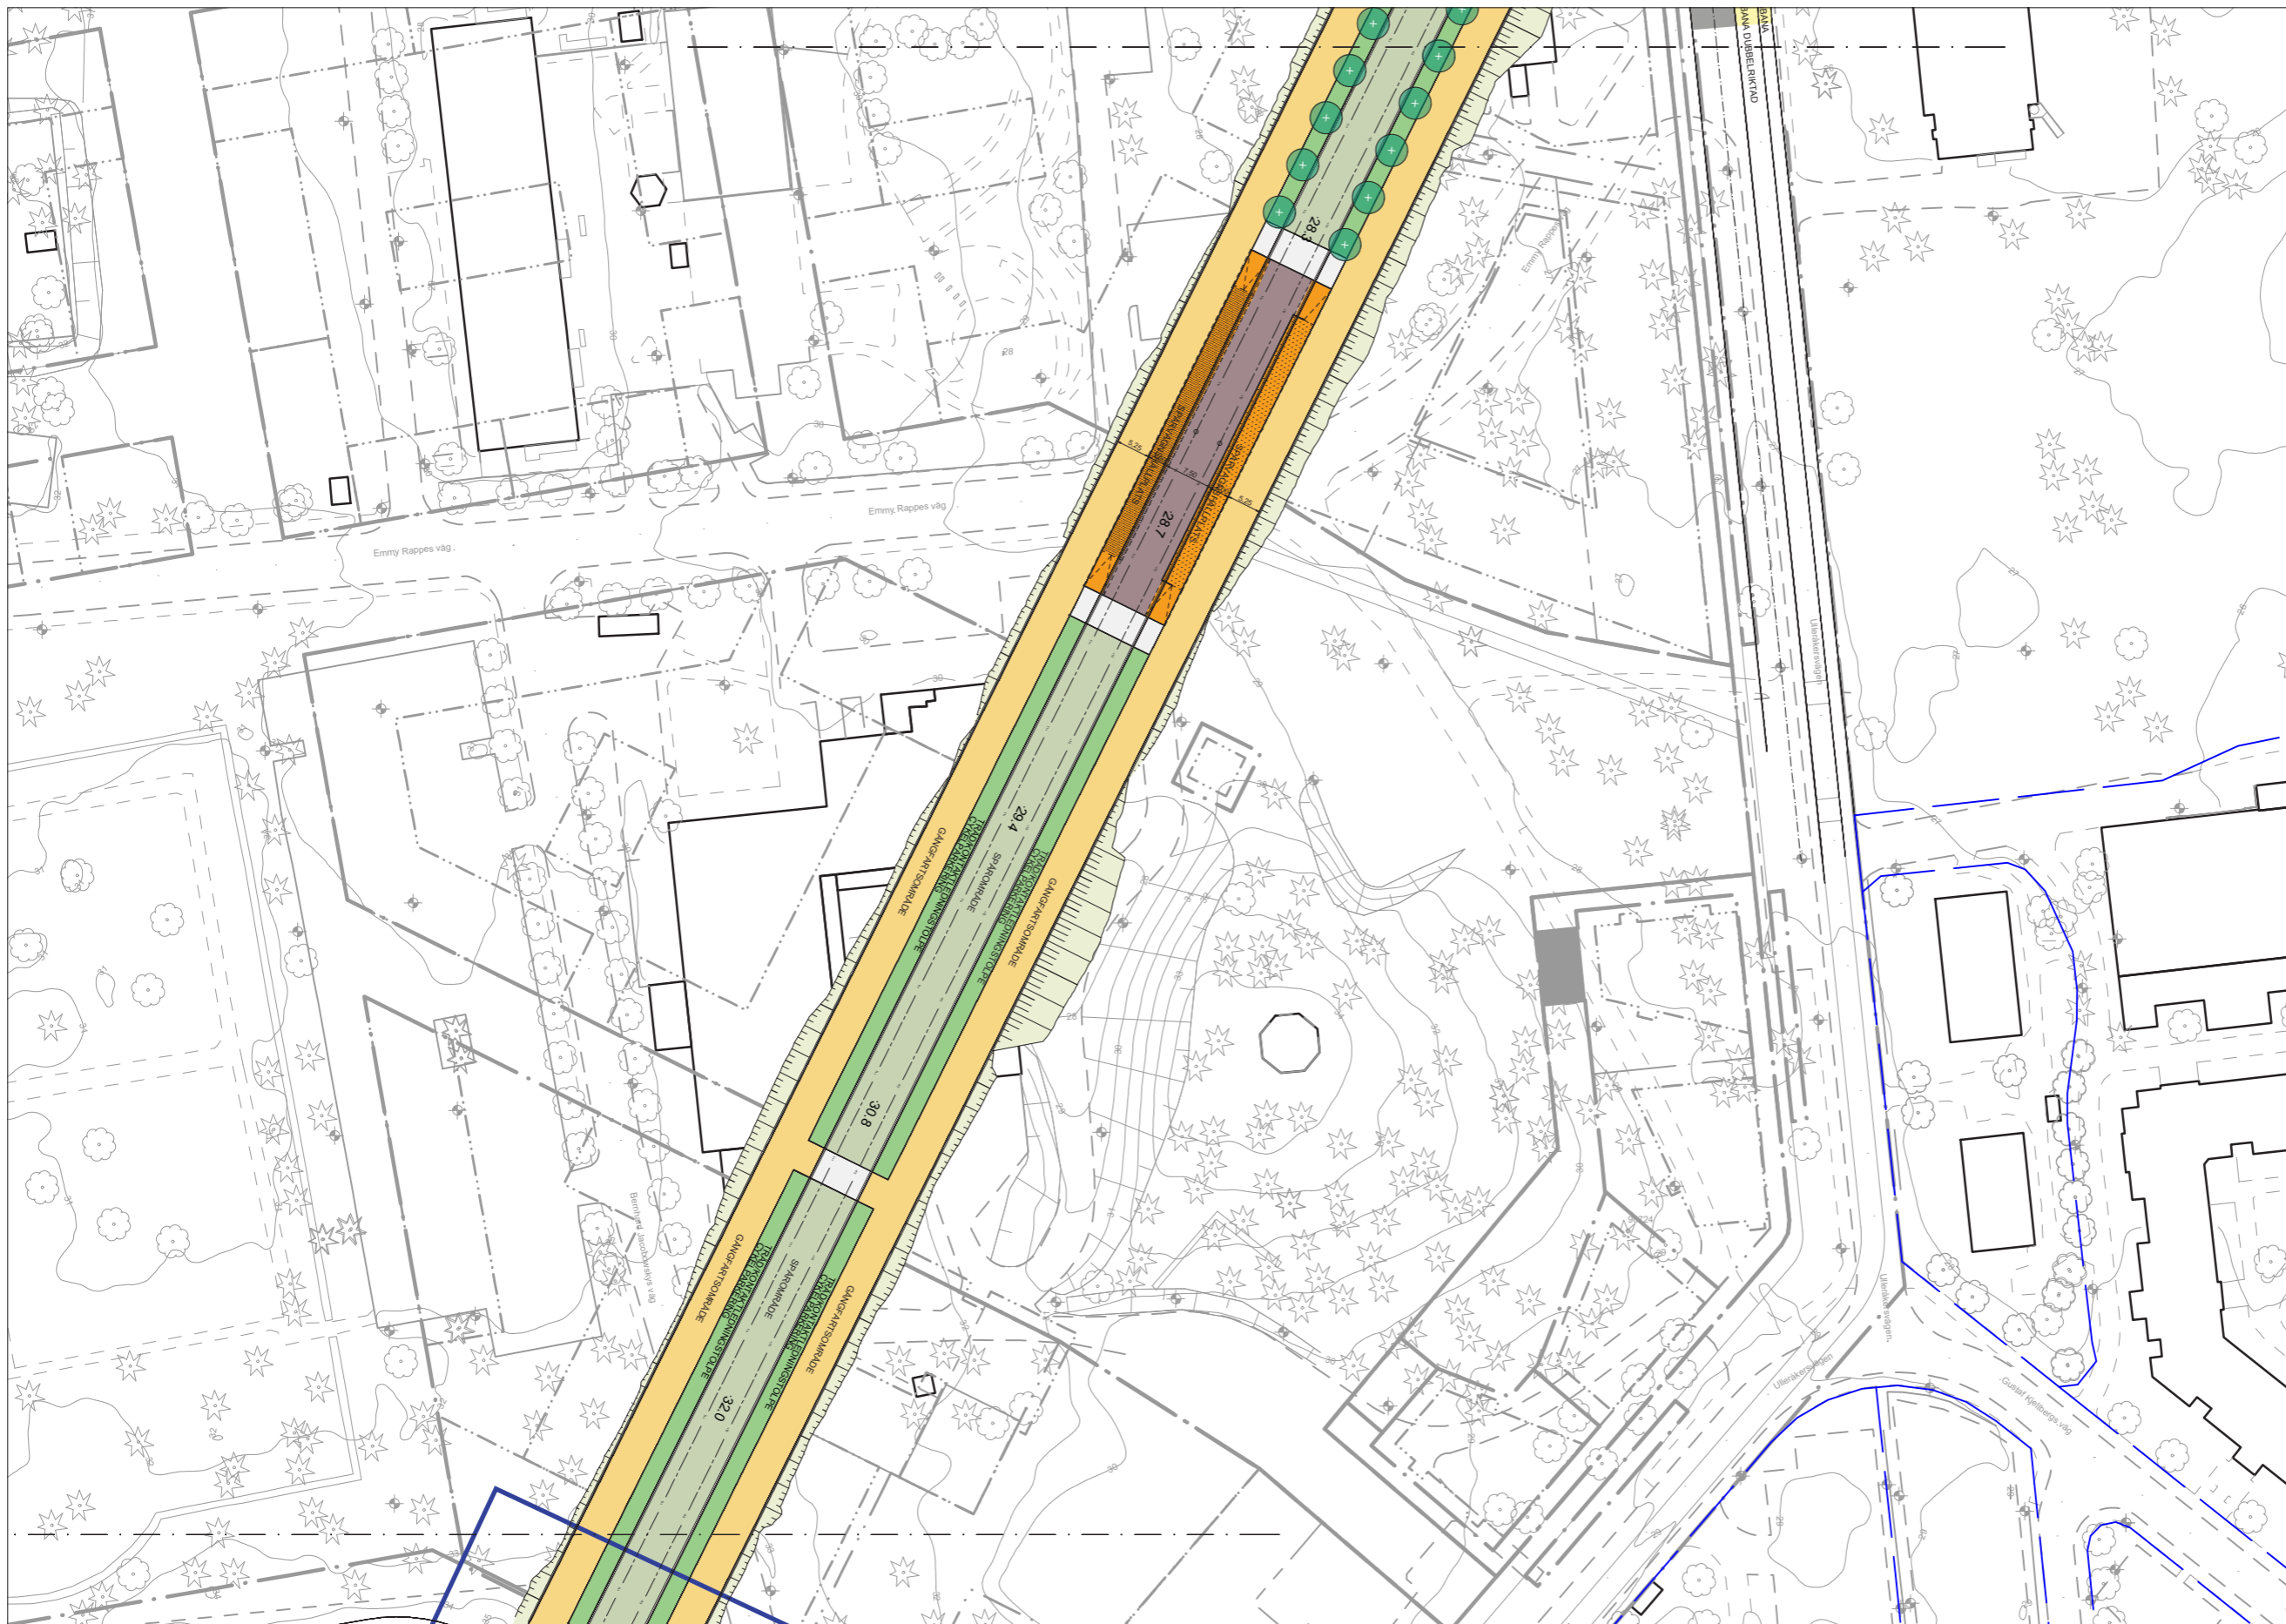

- LEGEND**
- Spårområde, betong
 - Spårområde, gräs
 - Spårområde, natursten HPL
 - Torgyta
 - Shared space
 - Körbana
 - Cykelbana
 - Gångbana
 - Planteringsyta
 - Planteringsyta/ dagvattenhantering
 - Refug / passage
 - Slänt
 - Hållplats
 - Vita linjen
 - Stödmur
 - Bergskärning
 - Bullerskärm
 - Nytt träd
 - Befintligt träd
 - Spårmitt
 - Fastighetsintrång
 - Signalreglerad korsning
 - Ramp/upphöjning korsning/ passage
 - Gång-/cykelpassage Övergångsställe
 - Sektionsmarkering
 - Fastighetsgräns

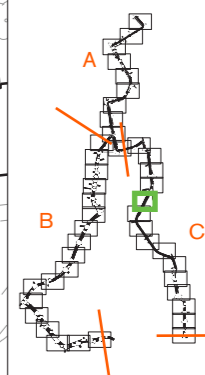

0 50 m

Skala
1:1000/A3

Sida
42/52

Rev.
F



Projektnamn
UPPSALA SPÅRVÄG


Skede
Tekniska handlingar som underlag för detaljplan

Dokument
Illustrationsplan


Sträcka
C - Ångström-Ultuna

Datum
2022-02-21

Ändringsdatum
2024-09-06

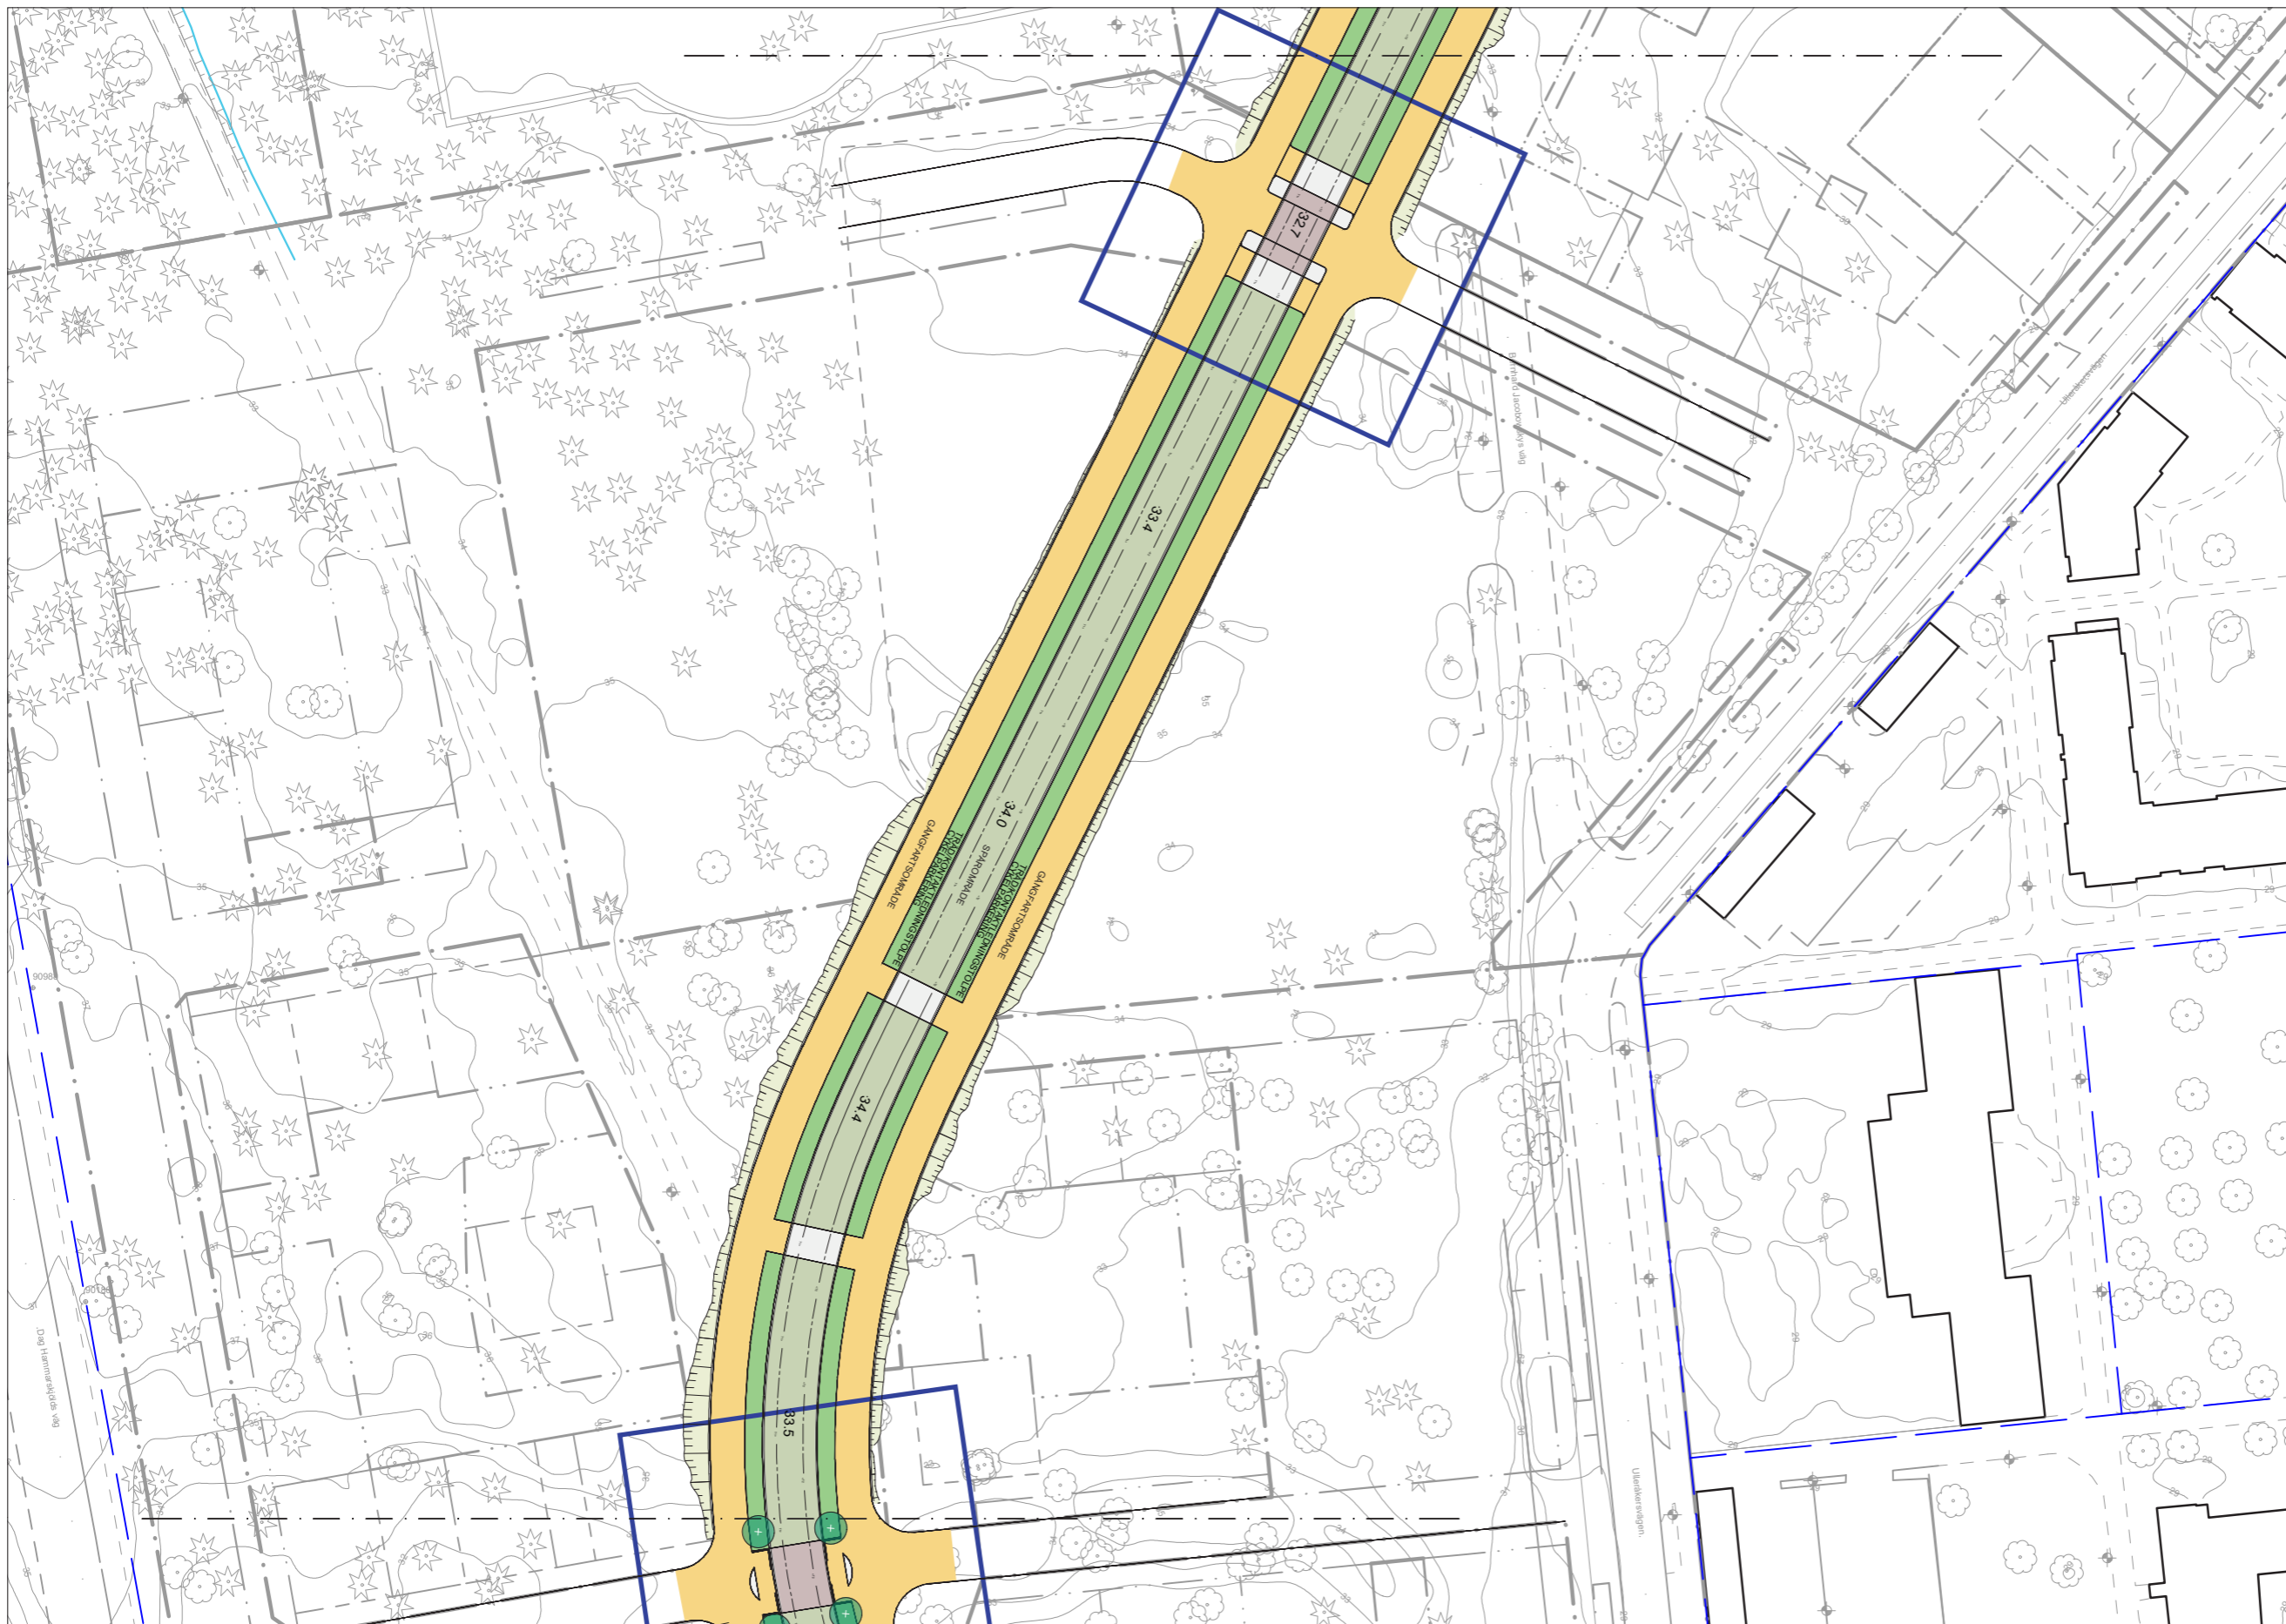

- LEGEND**
- Spårområde, betong
 - Spårområde, gräs
 - Spårområde, natursten HPL
 - Torgyta
 - Shared space
 - Körbana
 - Cykelbana
 - Gångbana
 - Planteringsyta
 - Planteringsyta/ dagvattenhantering
 - Refug / passage
 - Slänt
 - Hållplats
 - Vita linjen
 - Stödmur
 - Bergskärning
 - Bullerskärm
 - Nytt träd
 - Befintligt träd
 - Spårmitt
 - Fastighetsintrång
 - Signalreglerad korsning
 - Ramp/upphöjning korsning/ passage
 - Gång-/cykelpassage Övergångsställe
 - Sektionsmarkering
 - Fastighetsgräns

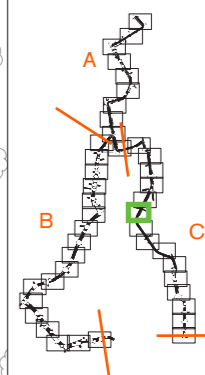

0 50 m

Skala
1:1000/A3

Sida
43/52

Rev.
F



Projektnamn
UPPSALA SPÅRVÄG

Skede
Tekniska handlingar som underlag för detaljplan

Dokument
Illustrationsplan


Sträcka
C - Ångström-Ultuna

Datum
2022-02-21

Ändringsdatum
2024-09-06



- LEGEND**
- Spårområde, betong
 - Spårområde, gräs
 - Spårområde, natursten HPL
 - Torgyta
 - Shared space
 - Körbana
 - Cykelbana
 - Gångbana
 - Planteringsyta
 - Planteringsyta/ dagvattenhantering
 - Refug / passage
 - Slänt
 - Hållplats
 - Vita linjen
 - Stödmur
 - Bergskärning
 - Bullerskärm
 - Nytt träd
 - Befintligt träd
 - Spårmitt
 - Fastighetsintrång
 - Signalreglerad korsning
 - Ramp/upphöjning korsning/ passage
 - Gång-/cykelpassage Övergångsställe
 - Sektionsmarkering
 - Fastighetsgräns

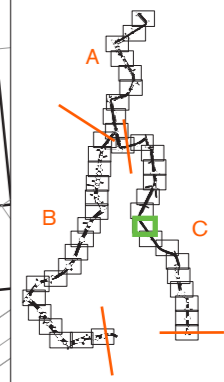


0 50 m


Skala
1:1000/A3

Sida
44/52

Rev.
F

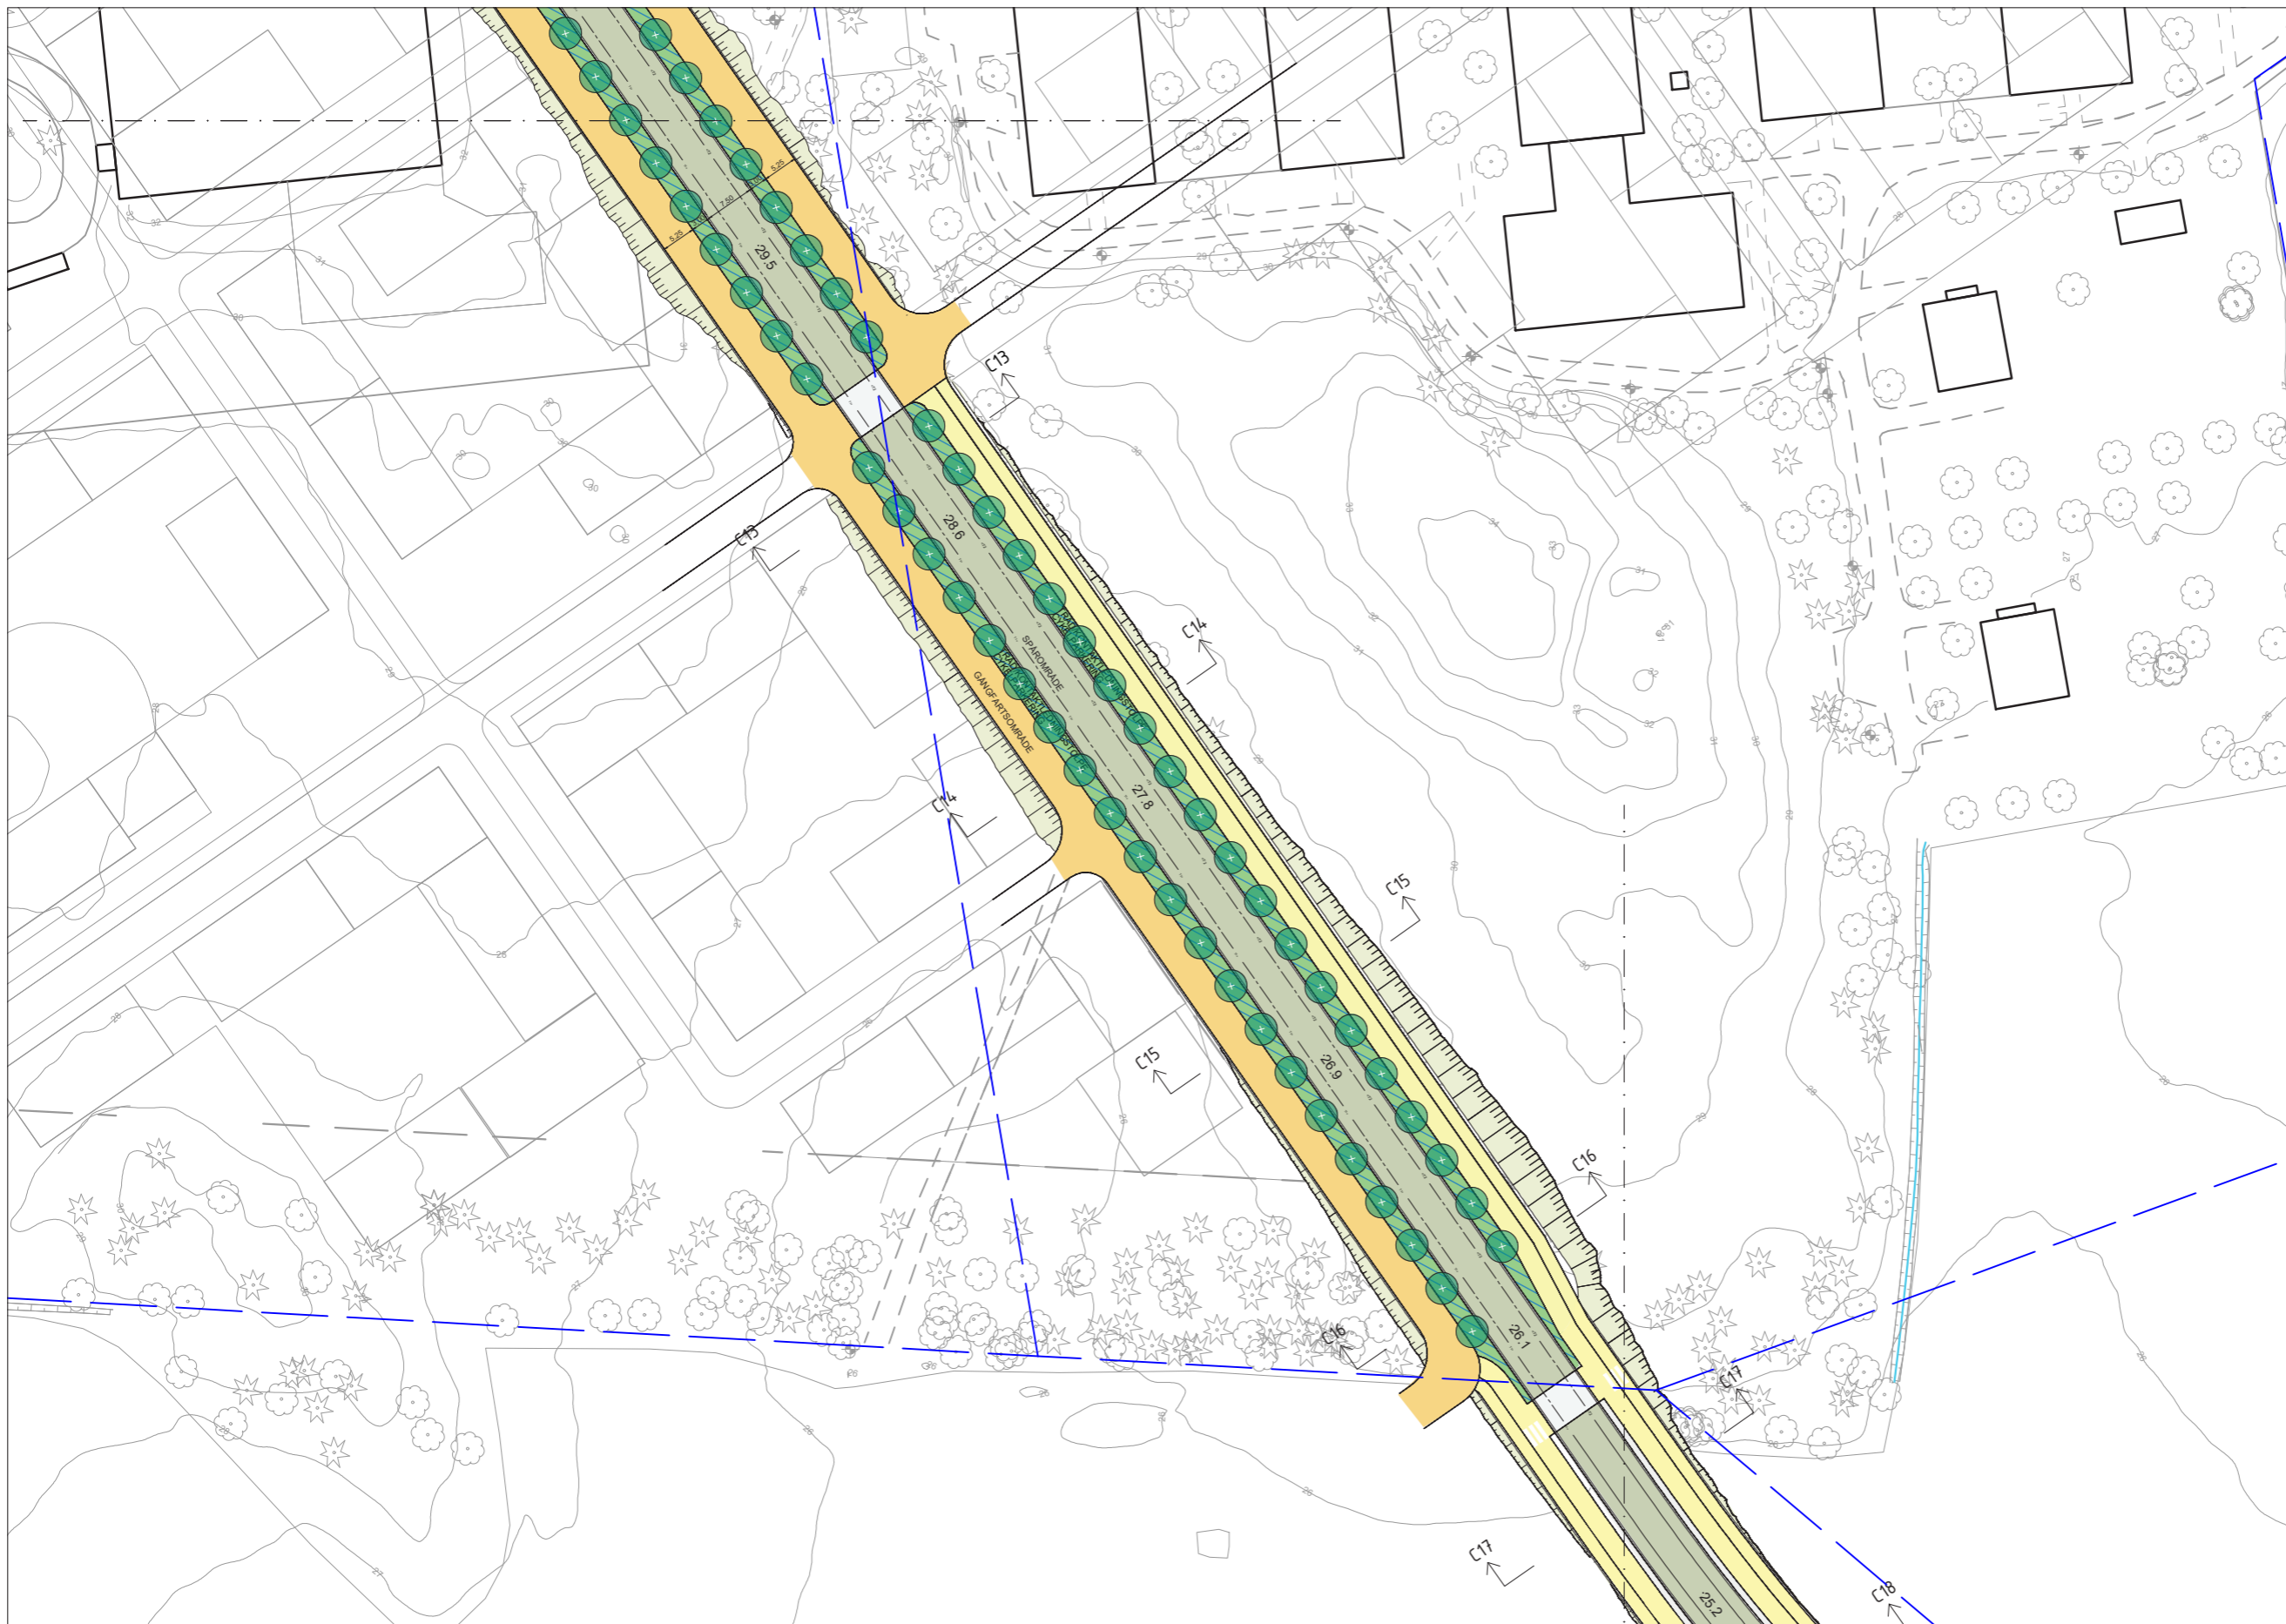

- LEGEND**
- Spårområde, betong
 - Spårområde, gräs
 - Spårområde, natursten HPL
 - Torgyta
 - Shared space
 - Körbana
 - Cykelbana
 - Gångbana
 - Planteringsyta
 - Planteringsyta/ dagvattenhantering
 - Refug / passage
 - Slänt
 - Hållplats
 - Vita linjen
 - Stödmur
 - Bergskärning
 - Bullerskärm
 - Nytt träd
 - Befintligt träd
 - Spårmit
 - Fastighetsinträng
 - Signalreglerad korsning
 - Ramp/upphöjning korsning/ passage
 - Gång-/cykelpassage
 - Övergångsställe
 - Sektionsmarkering
 - Fastighetsgräns

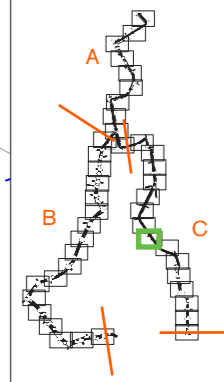

0 50 m



Skala
1:1000/A3

Sida
45/52

Rev.
F



Projektnamn
UPPSALA SPÅRVÄG


Skede
Tekniska handlingar som underlag för detaljplan

Dokument
Illustrationsplan


Sträcka
C - Ångström-Ultuna

Datum
2022-02-21

Ändringsdatum
2024-09-06

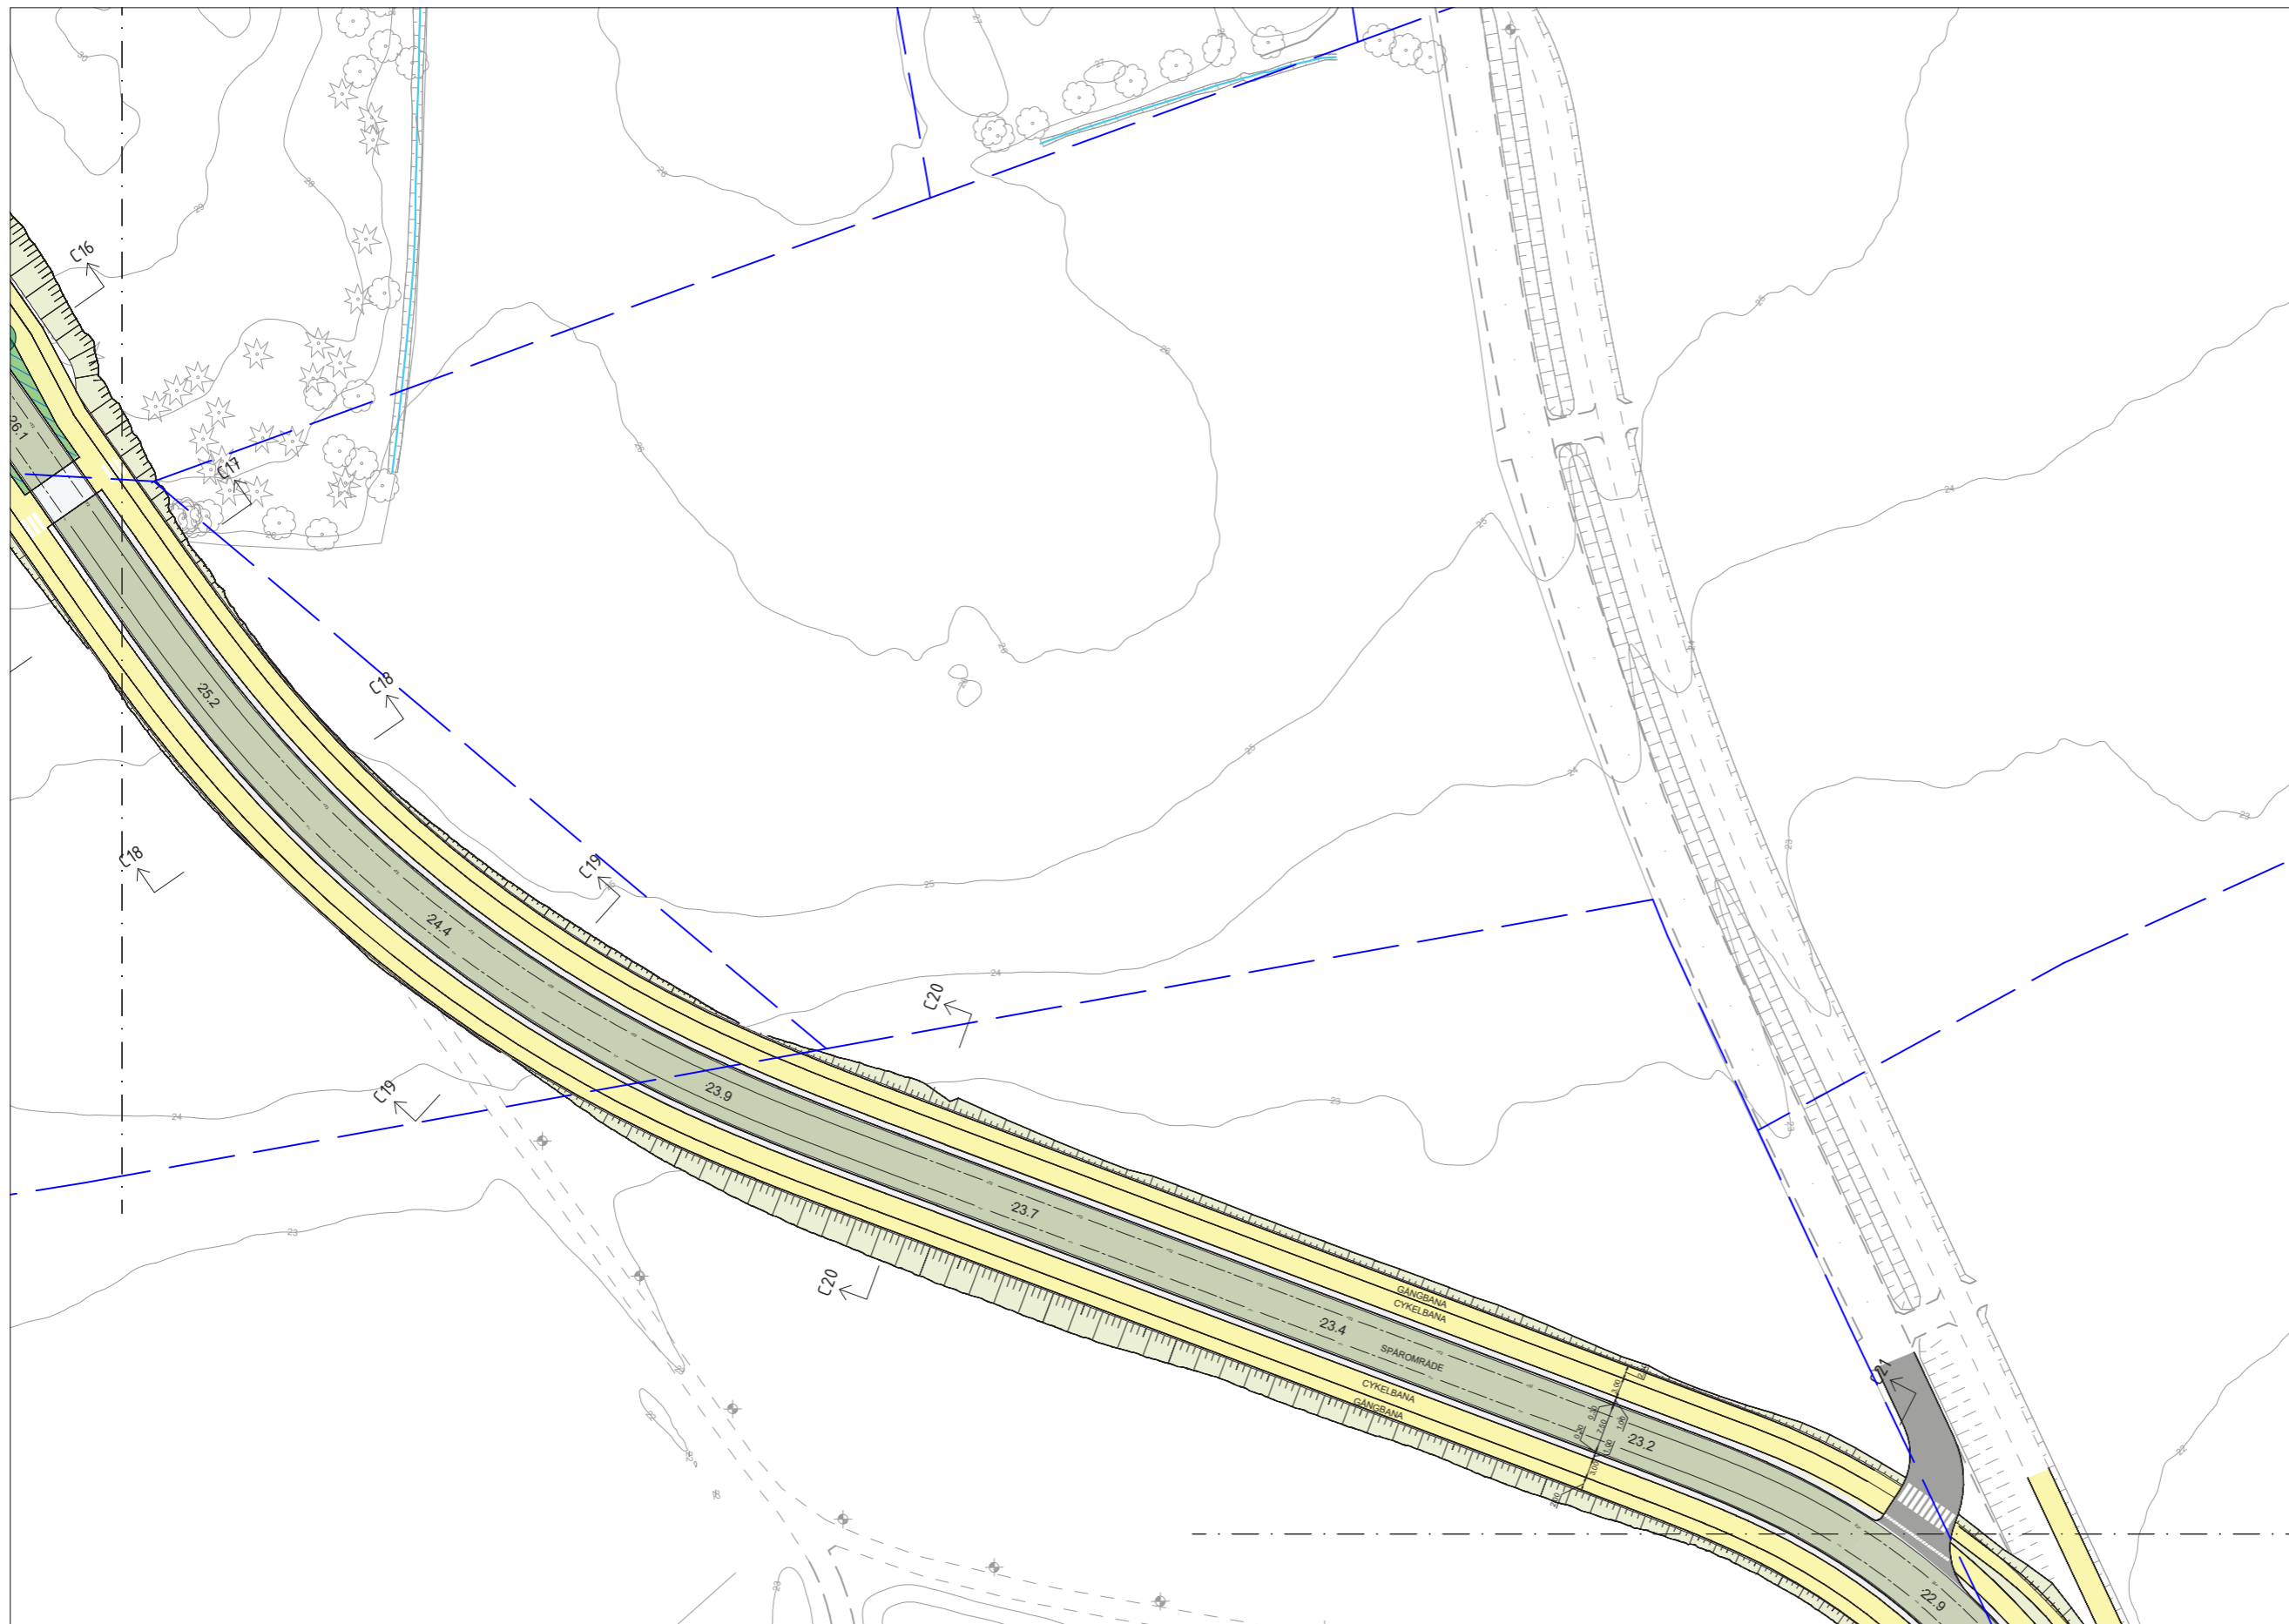

- LEGEND**
- Spårområde, betong
 - Spårområde, gräs
 - Spårområde, natursten HPL
 - Torgyta
 - Shared space
 - Körbana
 - Cykelbana
 - Gångbana
 - Planteringsyta
 - Planteringsyta/ dagvattenhantering
 - Refug / passage
 - Slänt
 - Hållplats
 - Vita linjen
 - Stödmur
 - Bergskärning
 - Bullerskärm
 - Nytt träd
 - Befintligt träd
 - Spårmitt
 - Fastighetsinträng
 - Signalreglerad korsning
 - Ramp/upphöjning korsning/ passage
 - Gång-/cykelpassage Övergångsställe
 - Sektionsmarkering
 - Fastighetsgräns

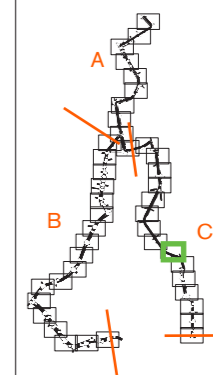

0 50 m

Skala
1:1000/A3

Sida
46/52

Rev.
F



Projektnamn
UPPSALA SPÅRVÄG

Skede
Tekniska handlingar som underlag för detaljplan

Dokument
Illustrationsplan



Sträcka
C - Ångström-Ultuna

Datum
2022-02-21

Ändringsdatum
2024-09-06



- LEGEND**
- Spårområde, betong
 - Spårområde, gräs
 - Spårområde, natursten HPL
 - Torgyta
 - Shared space
 - Körbana
 - Cykelbana
 - Gångbana
 - Planteringsyta
 - Planteringsyta/ dagvattenhantering
 - Refug / passage
 - Slänt
 - Hållplats
 - Vita linjen
 - Stödmur
 - Bergskärning
 - Bullerskärm
 - Nytt träd
 - Befintligt träd
 - Spårmit
 - Fastighetsinträng
 - Signalreglerad korsning
 - Ramp/upphöjning korsning/ passage
 - Gång-/cykelpassage Övergångsställe
 - Sektionsmarkering
 - Fastighetsgräns

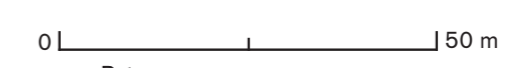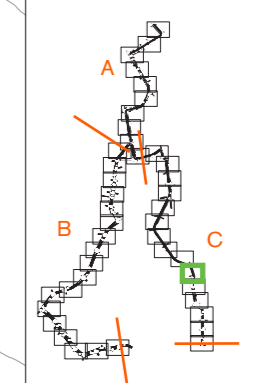

Skala
1:1000/A3

Sida
47/52

Rev.
F



Projektnamn
UPPSALA SPÅRVÄG


Skede
Tekniska handlingar som underlag för detaljplan

Dokument
Illustrationsplan


Sträcka
C - Ångström-Ultuna

Datum
2022-02-21

Ändringsdatum
2024-09-06

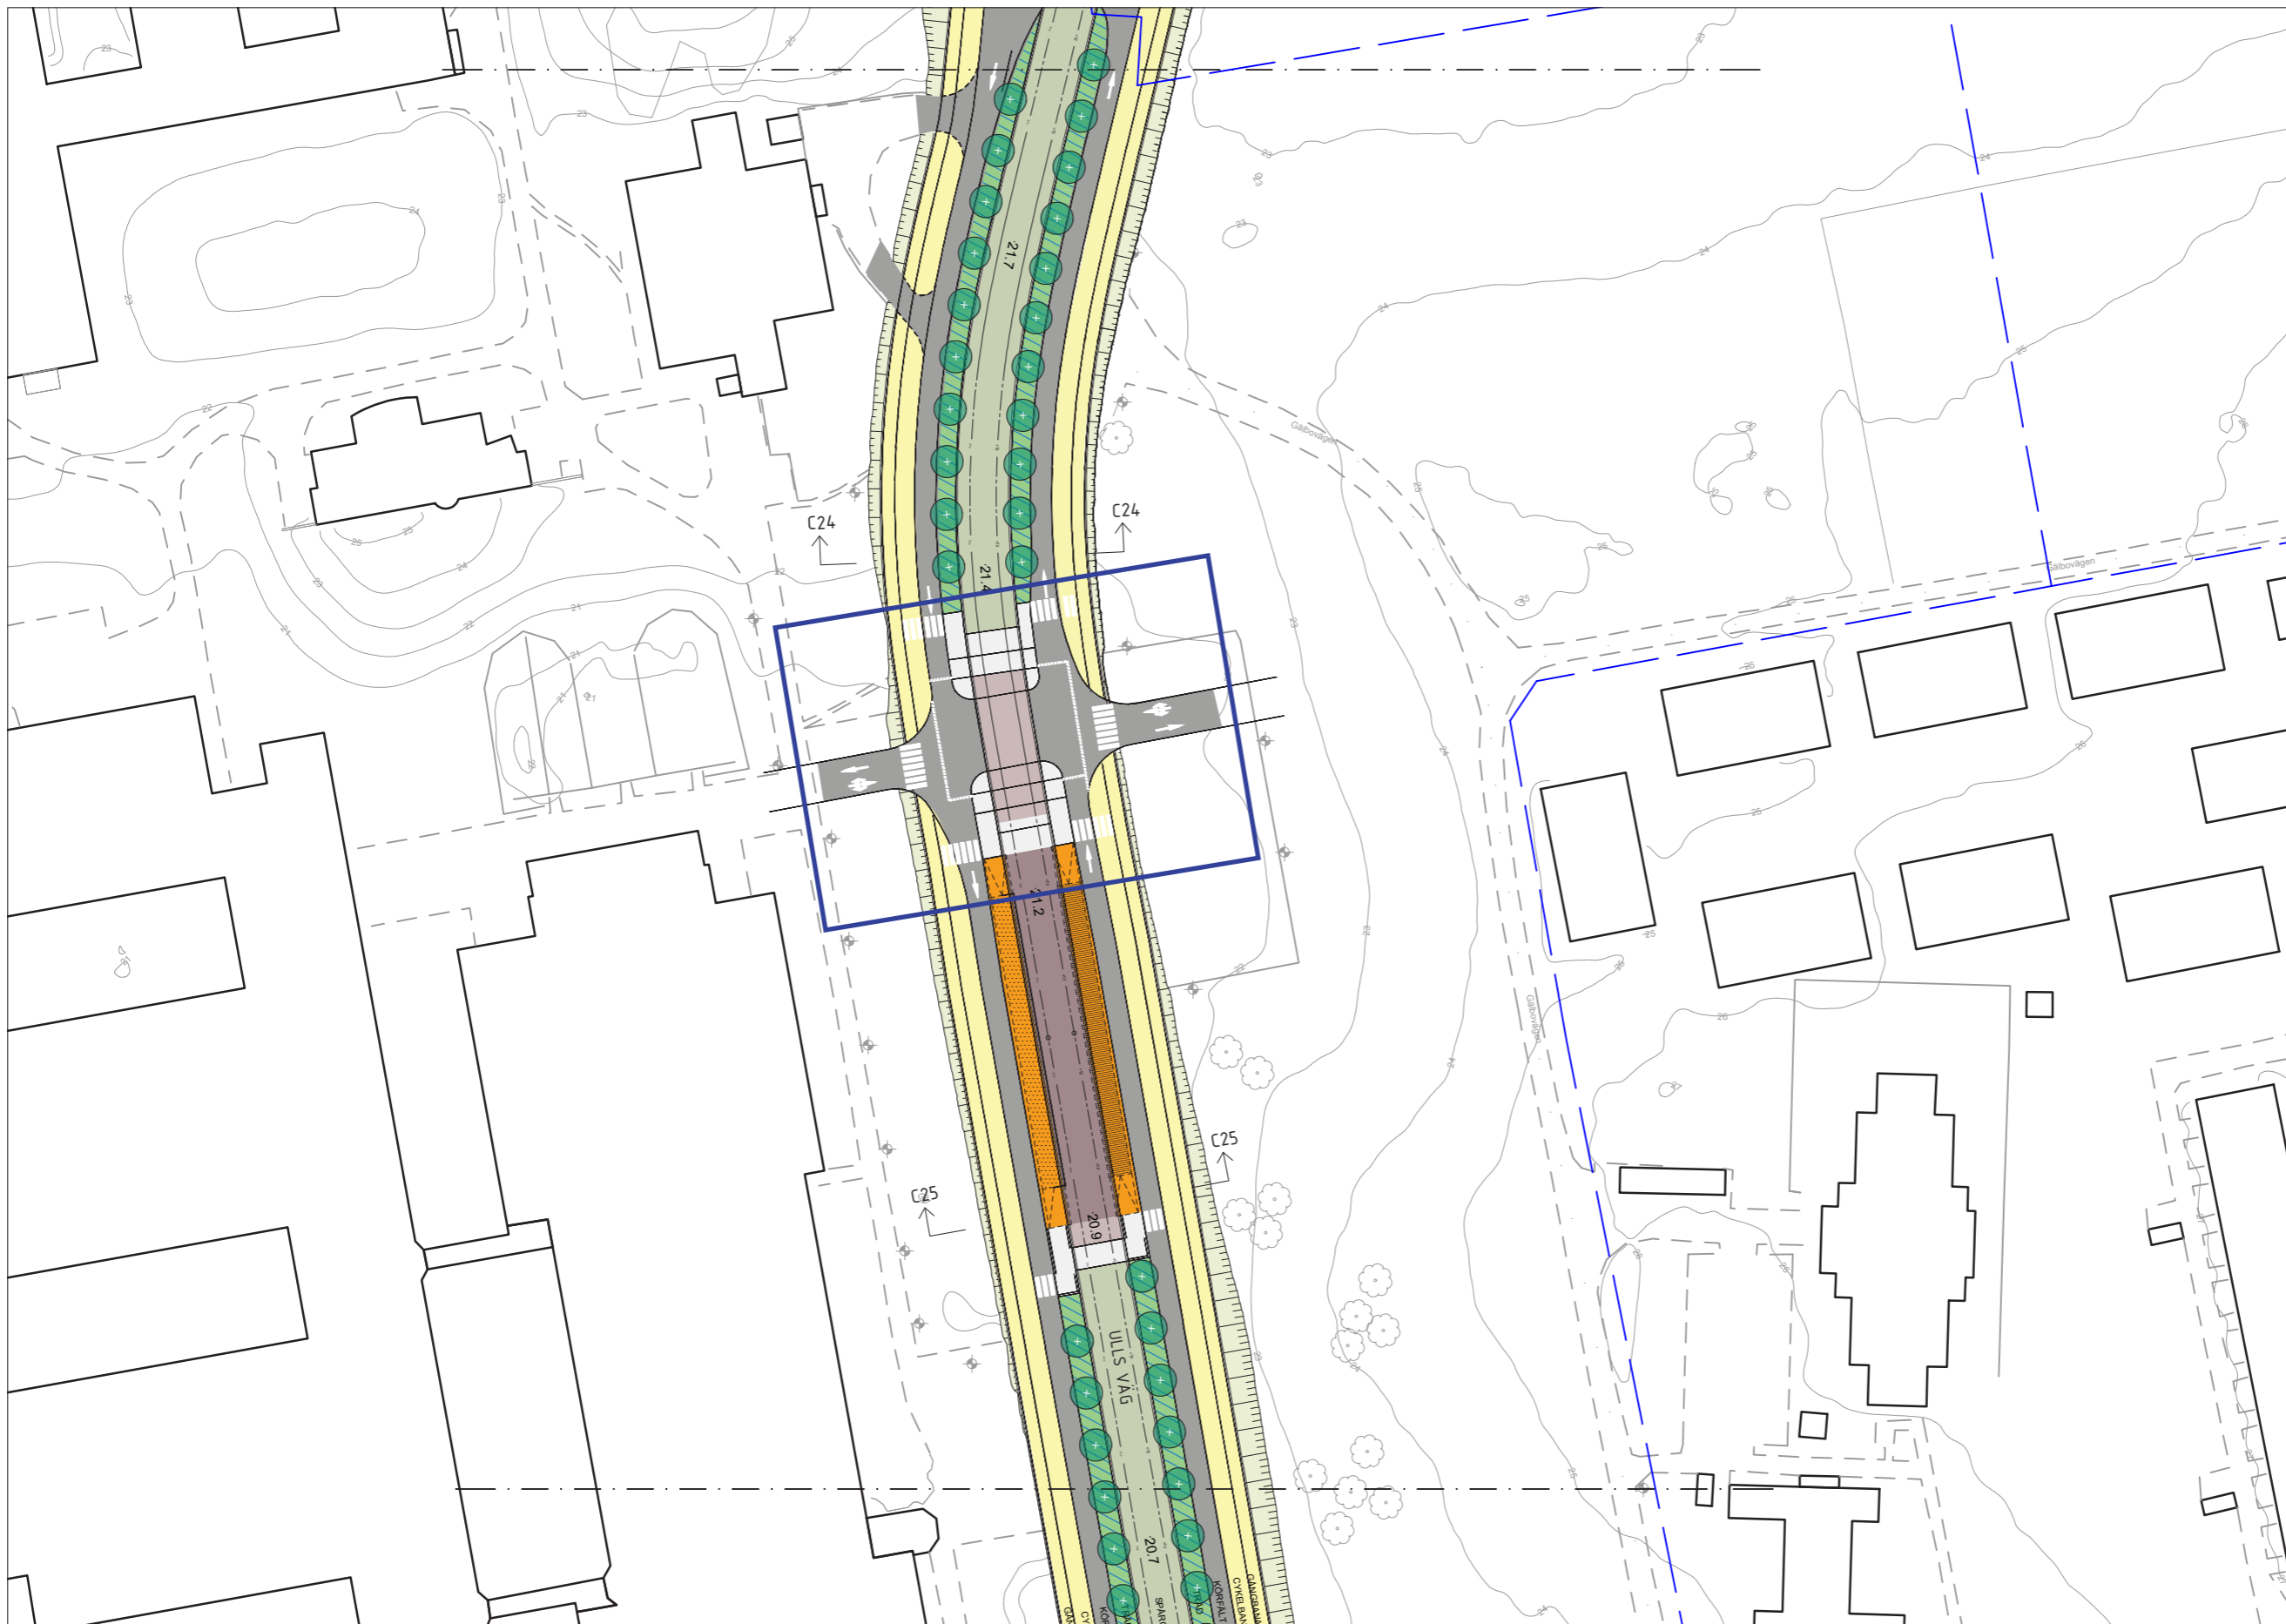

- LEGEND**
- Spårområde, betong
 - Spårområde, gräs
 - Spårområde, natursten HPL
 - Torgyta
 - Shared space
 - Körbana
 - Cykelbana
 - Gångbana
 - Planteringsyta
 - Planteringsyta/ dagvattenhantering
 - Refug / passage
 - Slänt
 - Hållplats
 - Vita linjen
 - Stödmur
 - Bergskärning
 - Bullerskärm
 - Nytt träd
 - Befintligt träd
 - Spårmitt
 - Fastighetsintrång
 - Signalreglerad korsning
 - Ramp/upphöjning korsning/ passage
 - Gång-/cykelpassage Övergångsställe
 - Sektionsmarkering
 - Fastighetsgräns

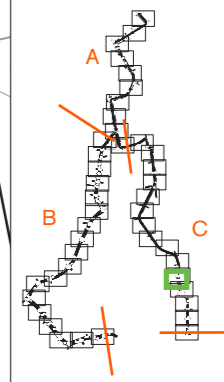

0 50 m

Skala
1:1000/A3

Sida
48/52

Rev.
F



Projekt
UPPSALA SPÅRVÄG


Skede
Tekniska handlingar som underlag för detaljplan

Dokument
Illustrationsplan


Sträcka
C - Ångström-Ultuna

Datum
2022-02-21

Ändringsdatum
2024-09-06

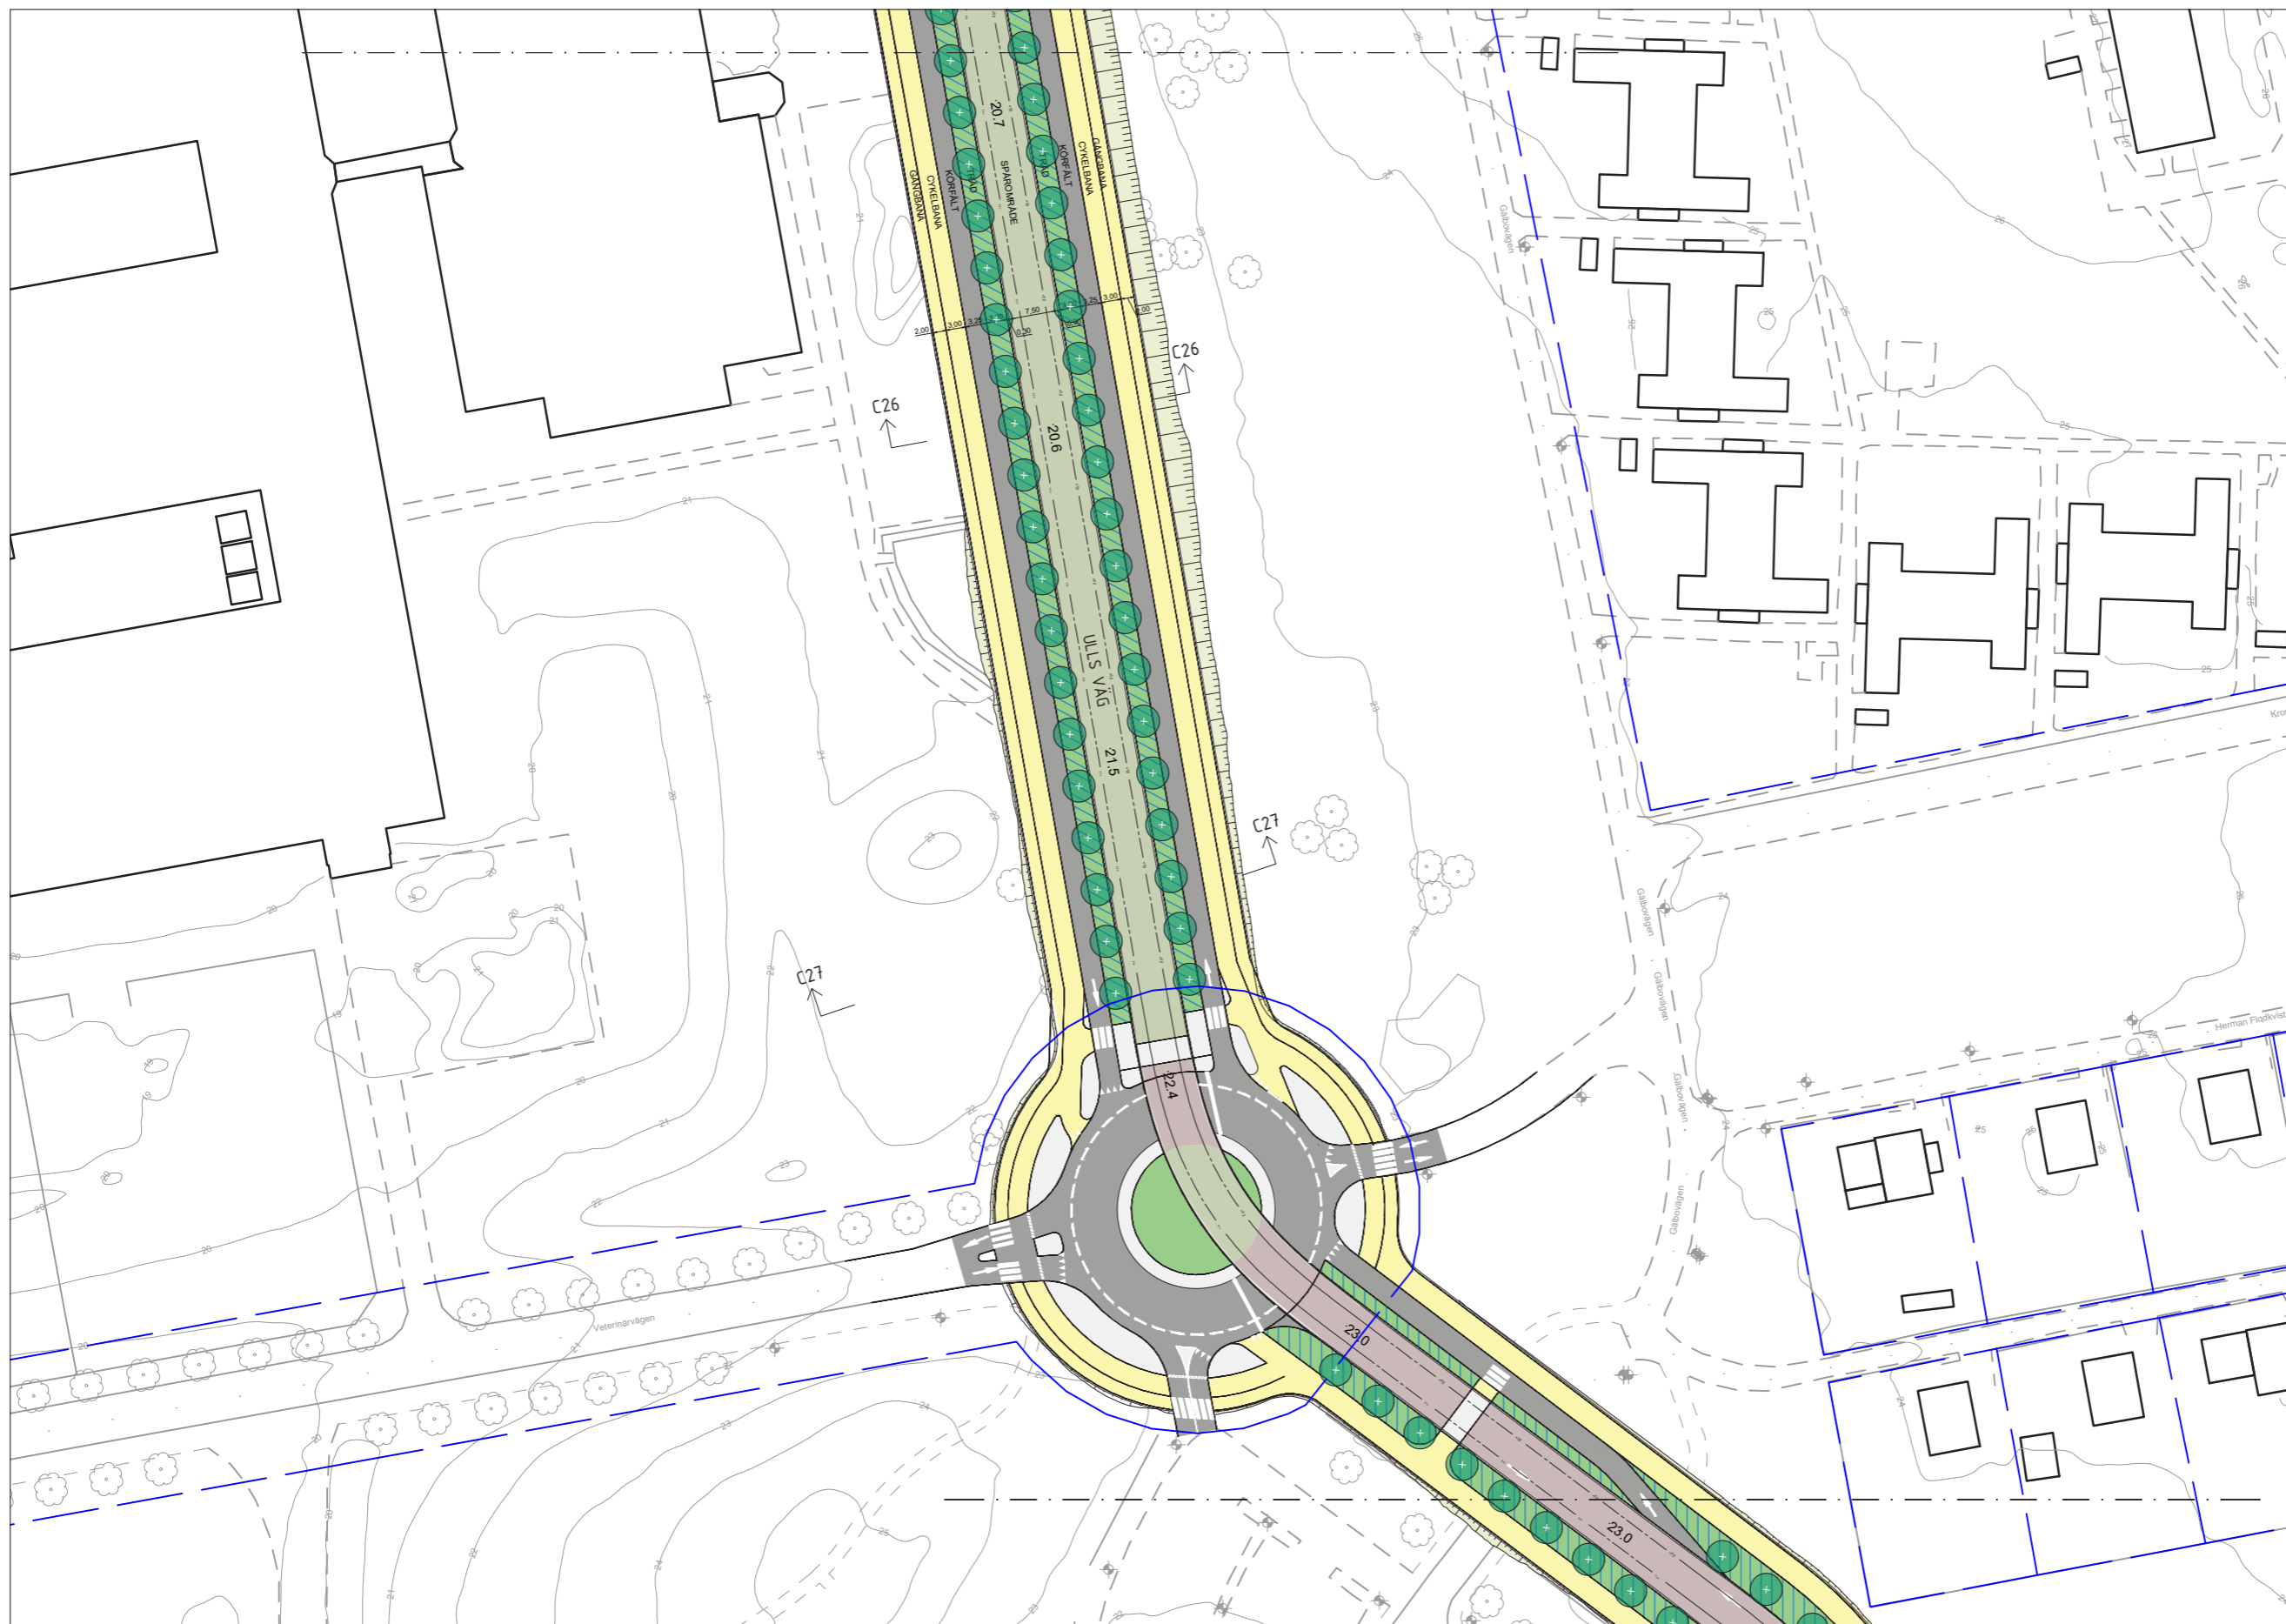

- LEGEND**
- Spårområde, betong
 - Spårområde, gräs
 - Spårområde, natursten HPL
 - Torgyta
 - Shared space
 - Körbana
 - Cykelbana
 - Gångbana
 - Planteringsyta
 - Planteringsyta/ dagvattenhantering
 - Refug / passage
 - Slänt
 - Hållplats
 - Vita linjen
 - Stödmur
 - Bergskärning
 - Bullerskärm
 - Nytt träd
 - Befintligt träd
 - Spårmitt
 - Fastighetsintrång
 - Signalreglerad korsning
 - Ramp/upphöjning korsning/ passage
 - Gång-/cykelpassage Övergångsställe
 - Sektionsmarkering
 - Fastighetsgräns

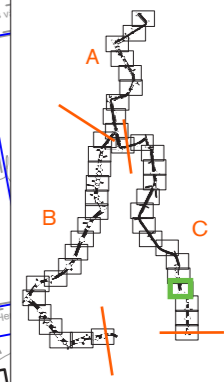

0 50 m



Projektnamn
UPPSALA SPÅRVÄG

Skede
Tekniska handlingar som underlag för detaljplan

Dokument
Illustrationsplan

Sträcka
C - Ångström-Ultuna


Datum
2022-02-21

Ändringsdatum
2024-09-06


Skala
1:1000/A3

Sida
49/52

Rev.
F

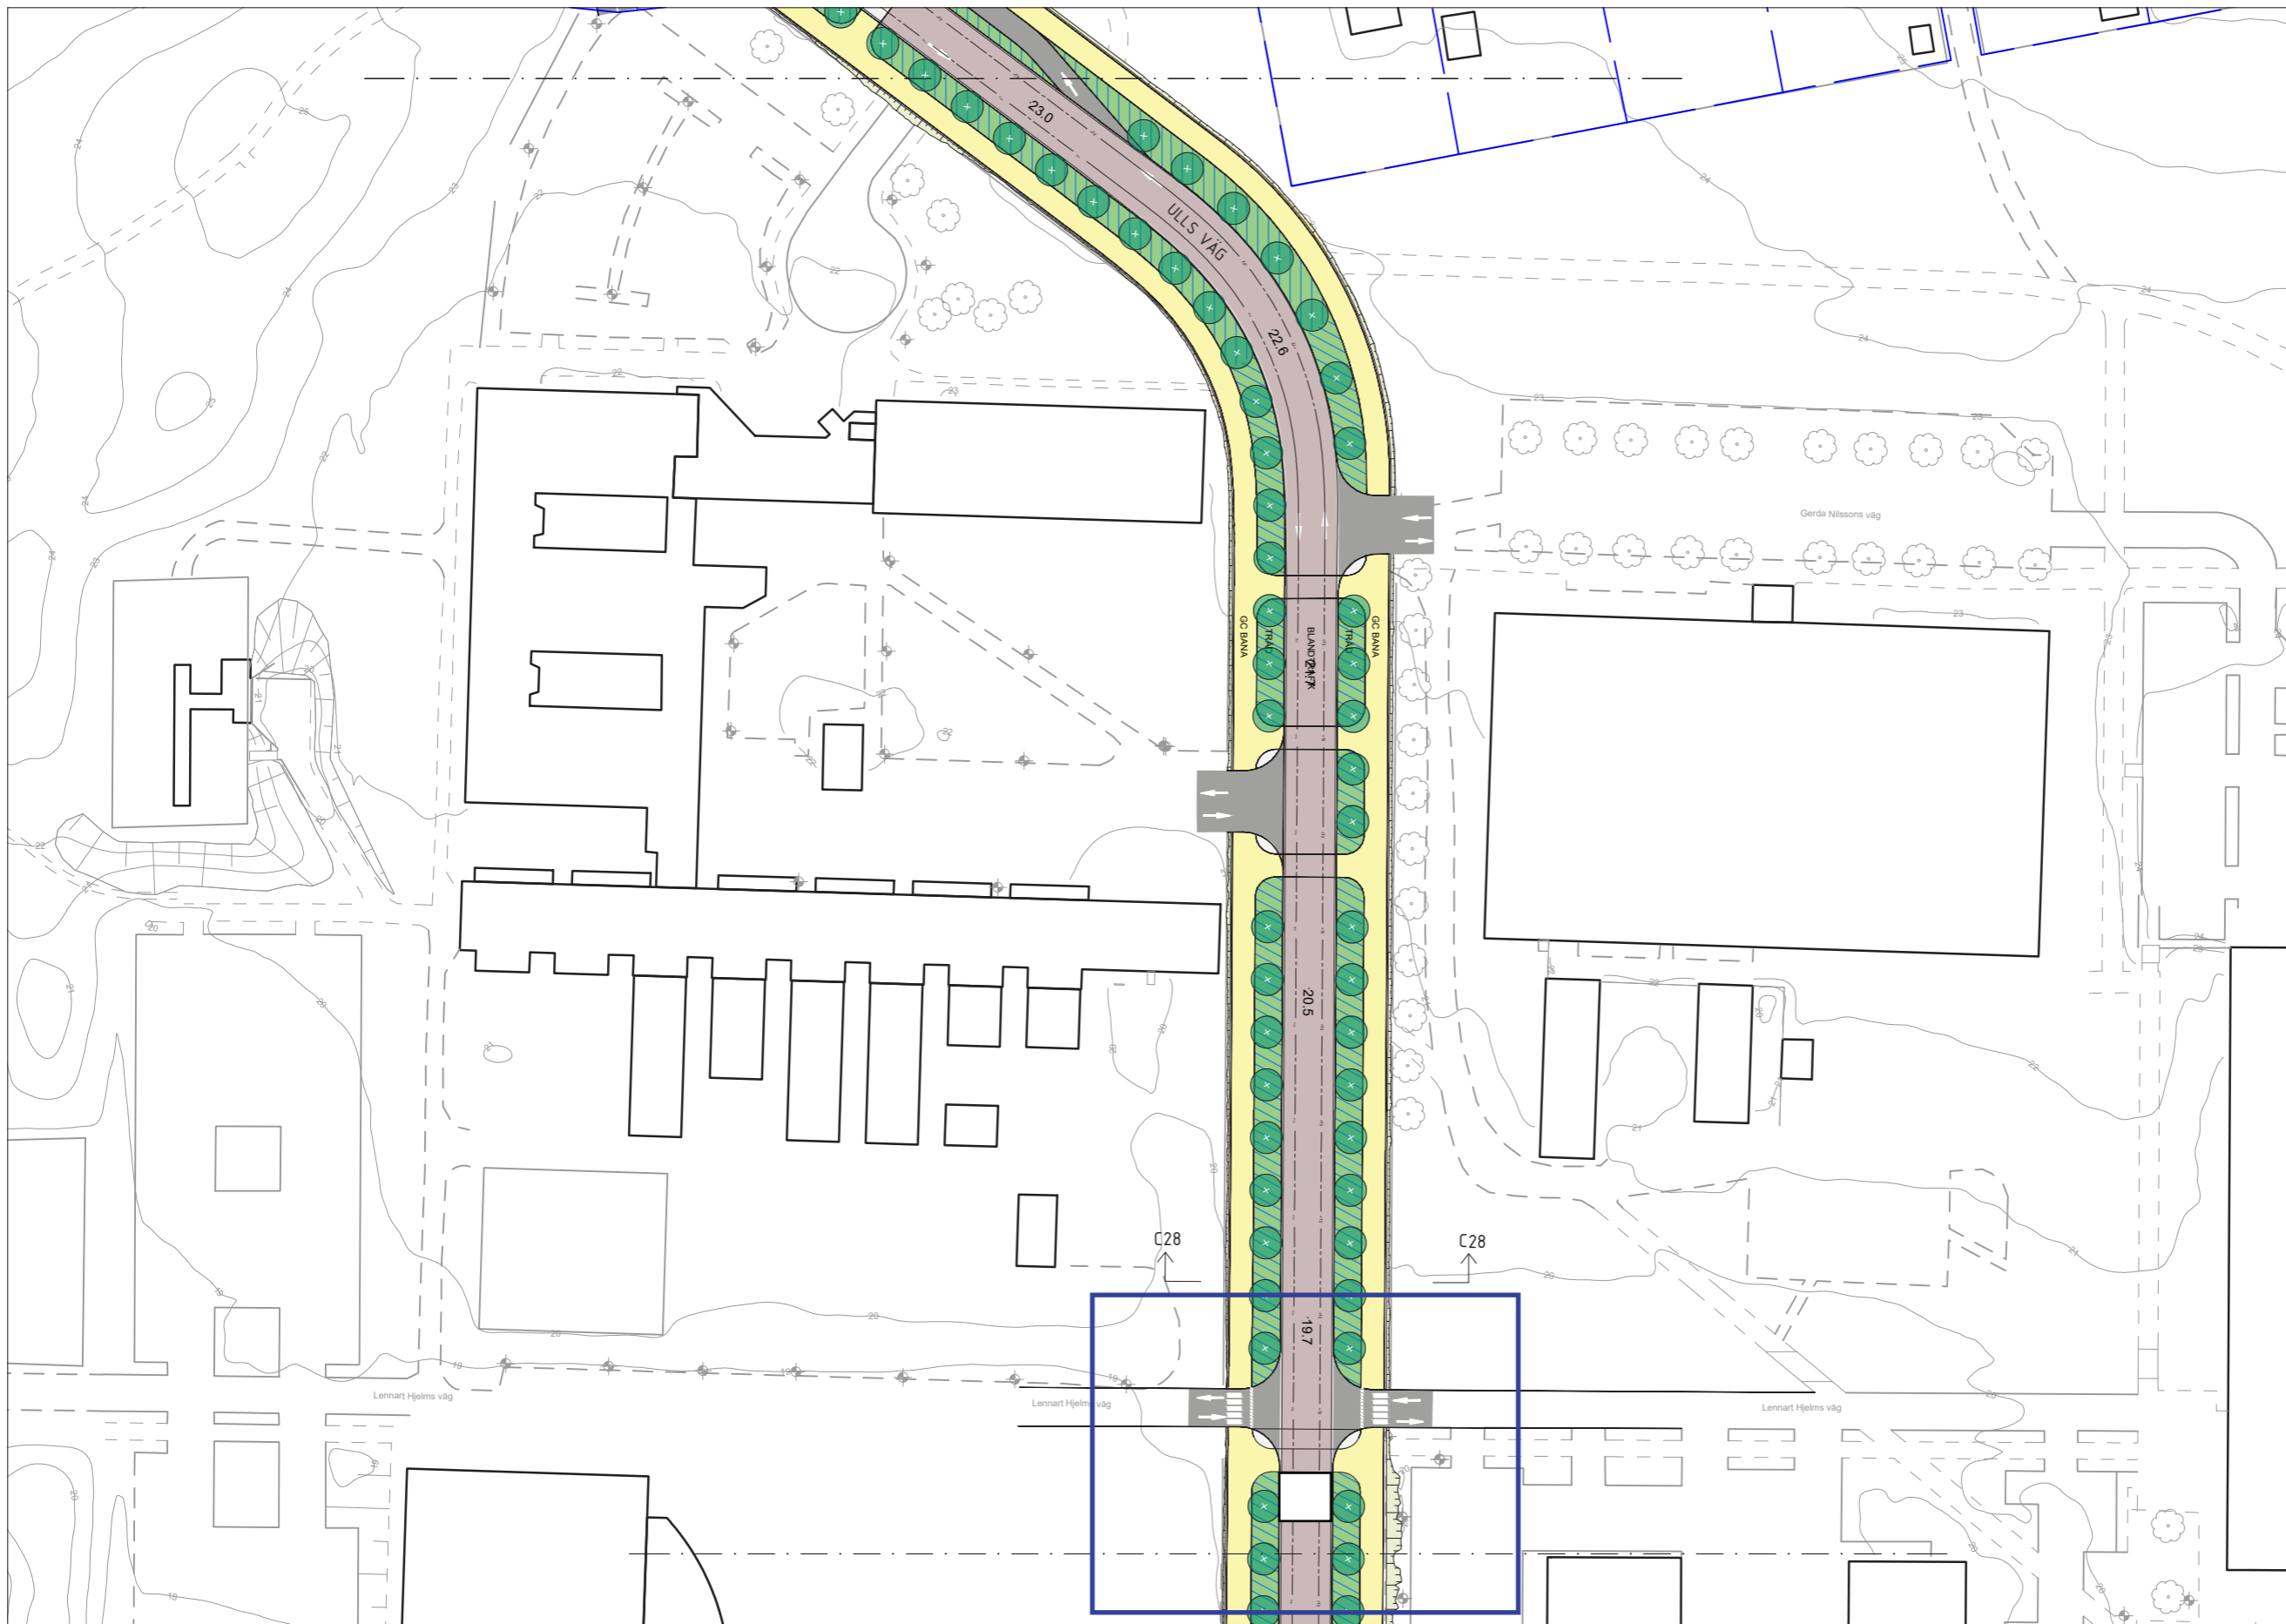

- LEGEND**
- Spårområde, betong
 - Spårområde, gräs
 - Spårområde, natursten HPL
 - Torgyta
 - Shared space
 - Körbana
 - Cykelbana
 - Gångbana
 - Planteringsyta
 - Planteringsyta/ dagvattenhantering
 - Refug / passage
 - Slänt
 - Hållplats
 - Vita linjen
 - Stödmur
 - Bergskärning
 - Bullerskärm
 - Nytt träd
 - Befintligt träd
 - Spårmitt
 - Fastighetsinträng
 - Signalreglerad korsning
 - Ramp/upphöjning korsning/ passage
 - Gång-/cykelpassage Övergångsställe
 - Sektionsmarkering
 - Fastighetsgräns

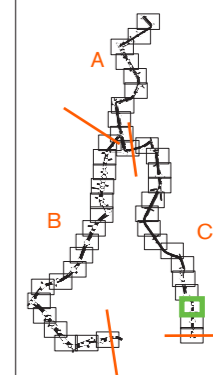

0 50 m

Skala
1:1000/A3

Sida
50/52

Rev.
F



Projektnamn
UPPSALA SPÅRVÄG


Skede
Tekniska handlingar som underlag för detaljplan

Dokument
Illustrationsplan


Sträcka
C - Ångström-Ultuna

Datum
2022-02-21

Ändringsdatum
2024-09-06

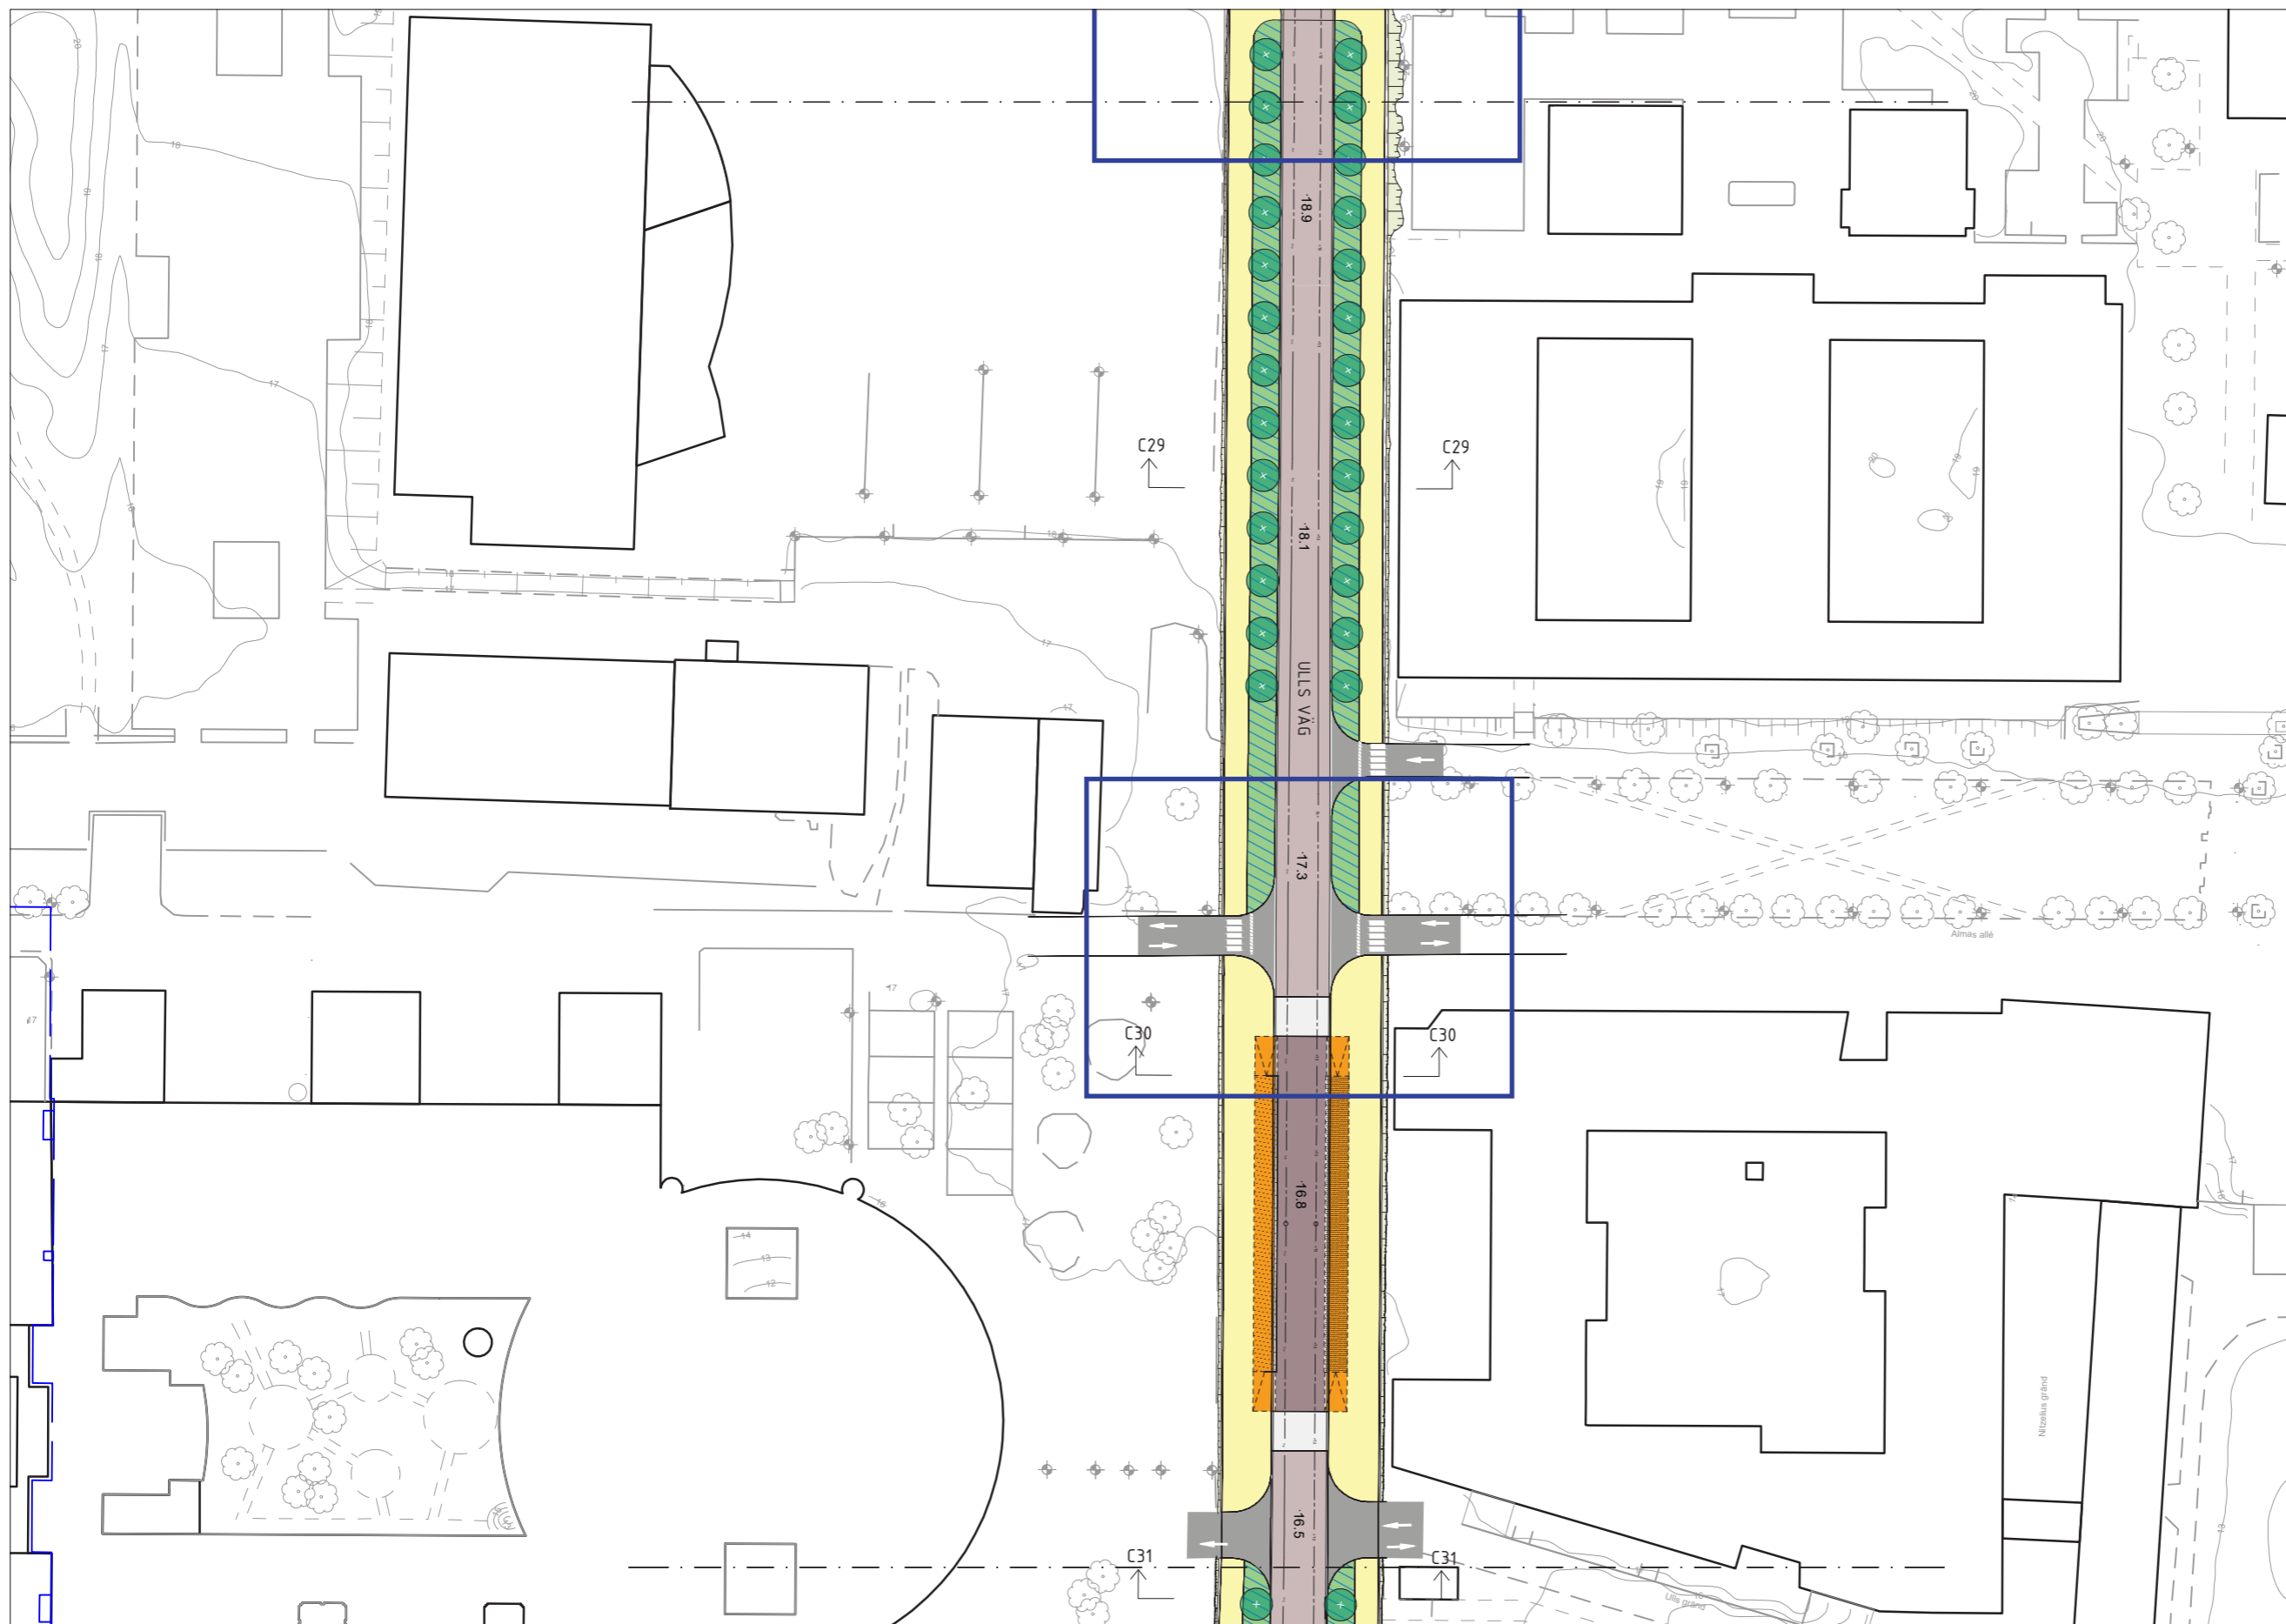

- LEGEND**
- Spårområde, betong
 - Spårområde, gräs
 - Spårområde, natursten HPL
 - Torgyta
 - Shared space
 - Körbana
 - Cykelbana
 - Gångbana
 - Planteringsyta
 - Planteringsyta/ dagvattenhantering
 - Refug / passage
 - Slänt
 - Hållplats
 - Vita linjen
 - Stödmur
 - Bergskärning
 - Bullerskärm
 - Nytt träd
 - Befintligt träd
 - Spårmitt
 - Fastighetsinträng
 - Signalreglerad korsning
 - Ramp/upphöjning korsning/ passage
 - Gång-/cykelpassage Övergångsställe
 - Sektionsmarkering
 - Fastighetsgräns

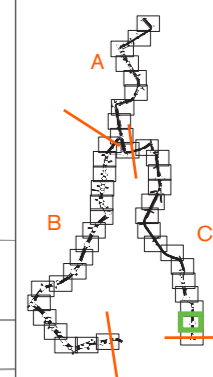

0 50 m

Skala
1:1000/A3

Sida
51/52

Rev.
F



Projekt
UPPSALA SPÅRVÄG


Skede
Tekniska handlingar som underlag för detaljplan

Dokument
Illustrationsplan


Sträcka
C - Ångström-Ultuna

Datum
2022-02-21

Ändringsdatum
2024-09-06

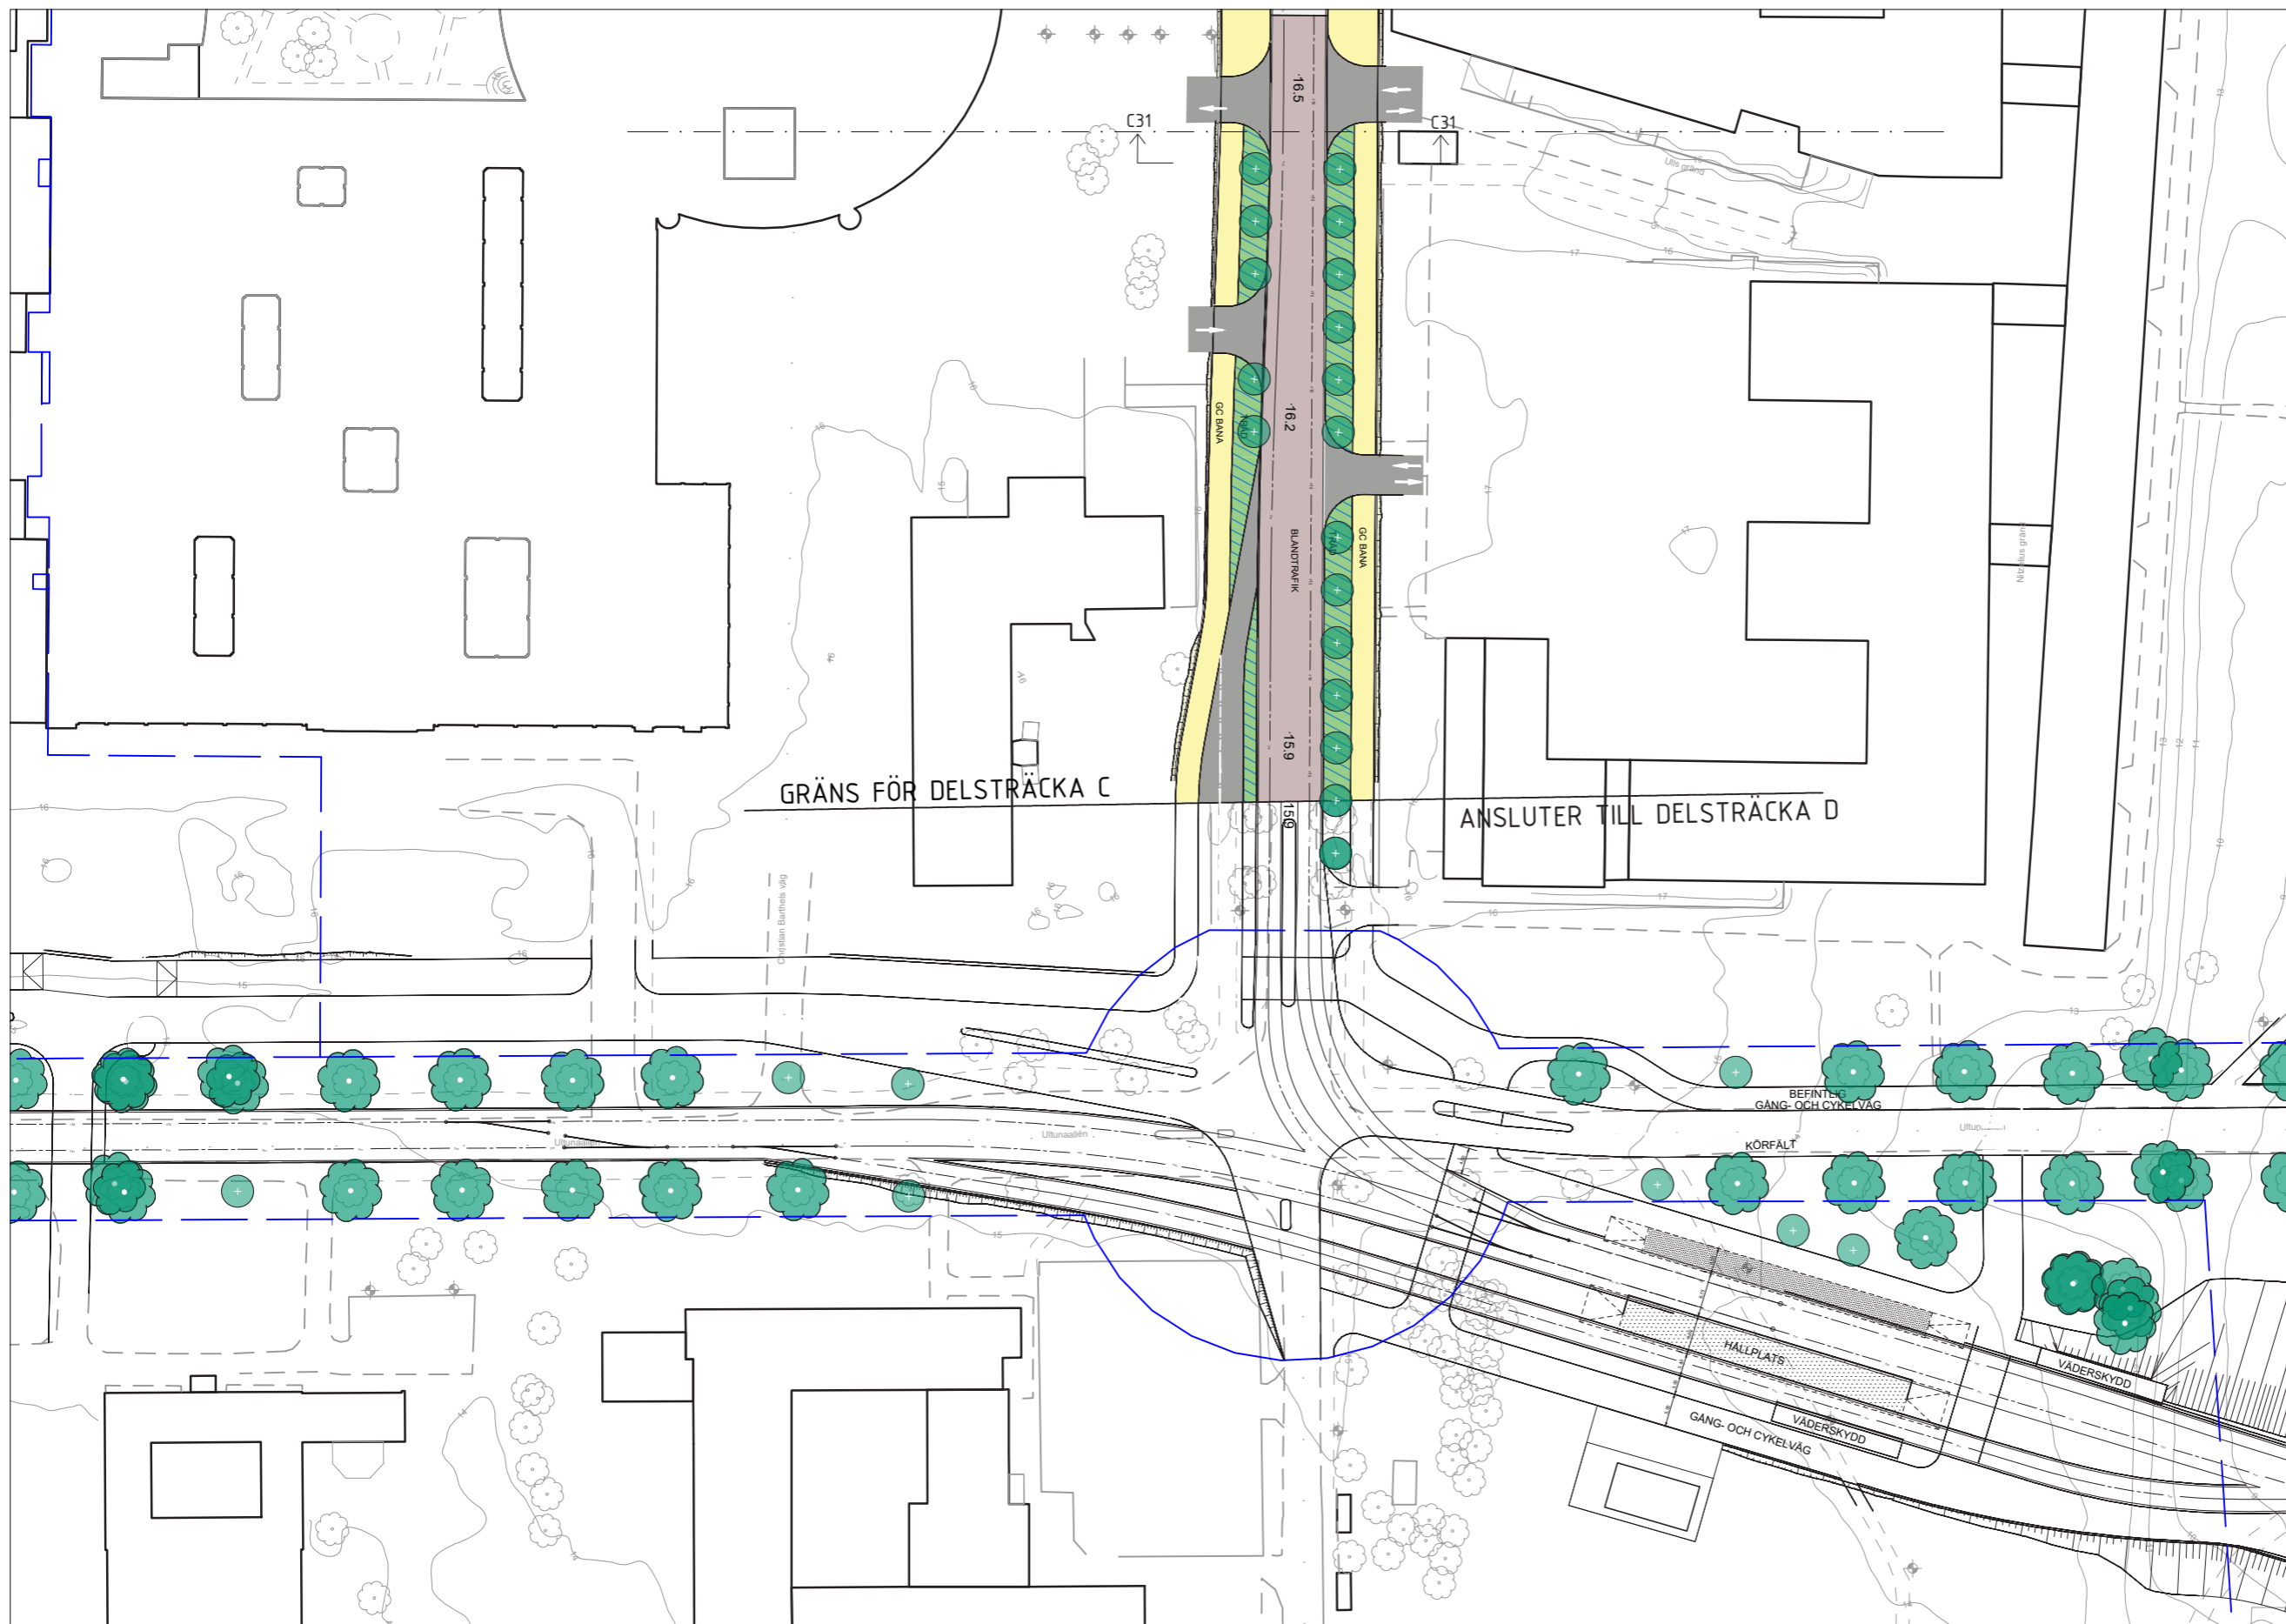

- LEGEND**
- Spårområde, betong
 - Spårområde, gräs
 - Spårområde, natursten HPL
 - Torgyta
 - Shared space
 - Körbana
 - Cykelbana
 - Gångbana
 - Planteringsyta
 - Planteringsyta/ dagvattenhantering
 - Refug / passage
 - Slänt
 - Hållplats
 - Vita linjen
 - Stödmur
 - Bergskärning
 - Bullerskärm
 - Nytt träd
 - Befintligt träd
 - Spårmit
 - Fastighetsinrång
 - Signalreglerad korsning
 - Ramp/upphöjning korsning/ passage
 - Gång-/cykelpassage
 - Övergångsställe
 - Sektionsmarkering
 - Fastighetsgräns

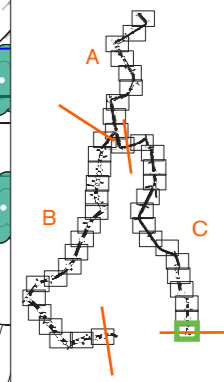

0 50 m



Projektnamn
UPPSALA SPÅRVÄG

Skede
Tekniska handlingar som underlag för detaljplan

Dokument
Illustrationsplan

Sträcka
C - Ångström-Ultuna

Datum
2022-02-21

Ändringsdatum
2024-09-06

Skala
1:1000/A3

Sida
52/52

Rev.
F