


- LEGEND**
- Spårområde, betong
 - Spårområde, gräs
 - Spårområde, natursten HPL
 - Torgyta
 - Shared space
 - Körbana
 - Cykelbana
 - Gångbana
 - Planteringsyta
 - Planteringsyta/ dagvattenhantering
 - Refug / passage
 - Slänt
 - Hållplats
 - Vita linjen
 - Stödmur
 - Bergskärning
 - Bullerskärm
 - Nytt träd
 - Befintligt träd
 - Spårmit
 - Fastighetsinträng
 - Signalreglerad korsning
 - Ramp/upphöjning korsning/ passage
 - Gång-/cykelpassage Övergångsställe
 - Sektionsmarkering
 - Fastighetsgräns

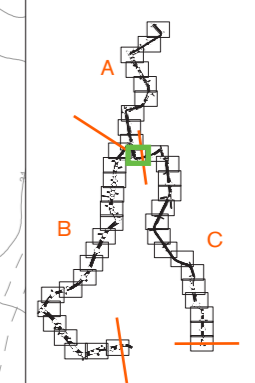

0 50 m

Skala
1:1000/A3

Sida
33/48

Rev.
G



Projektnamn
UPPSALA SPÅRVÄG


Skede
Tekniska handlingar som underlag för detaljplan

Dokument
Illustrationsplan


Sträcka
C - Ångström-Ultuna

Datum
2022-02-21

Ändringsdatum
2025-01-07

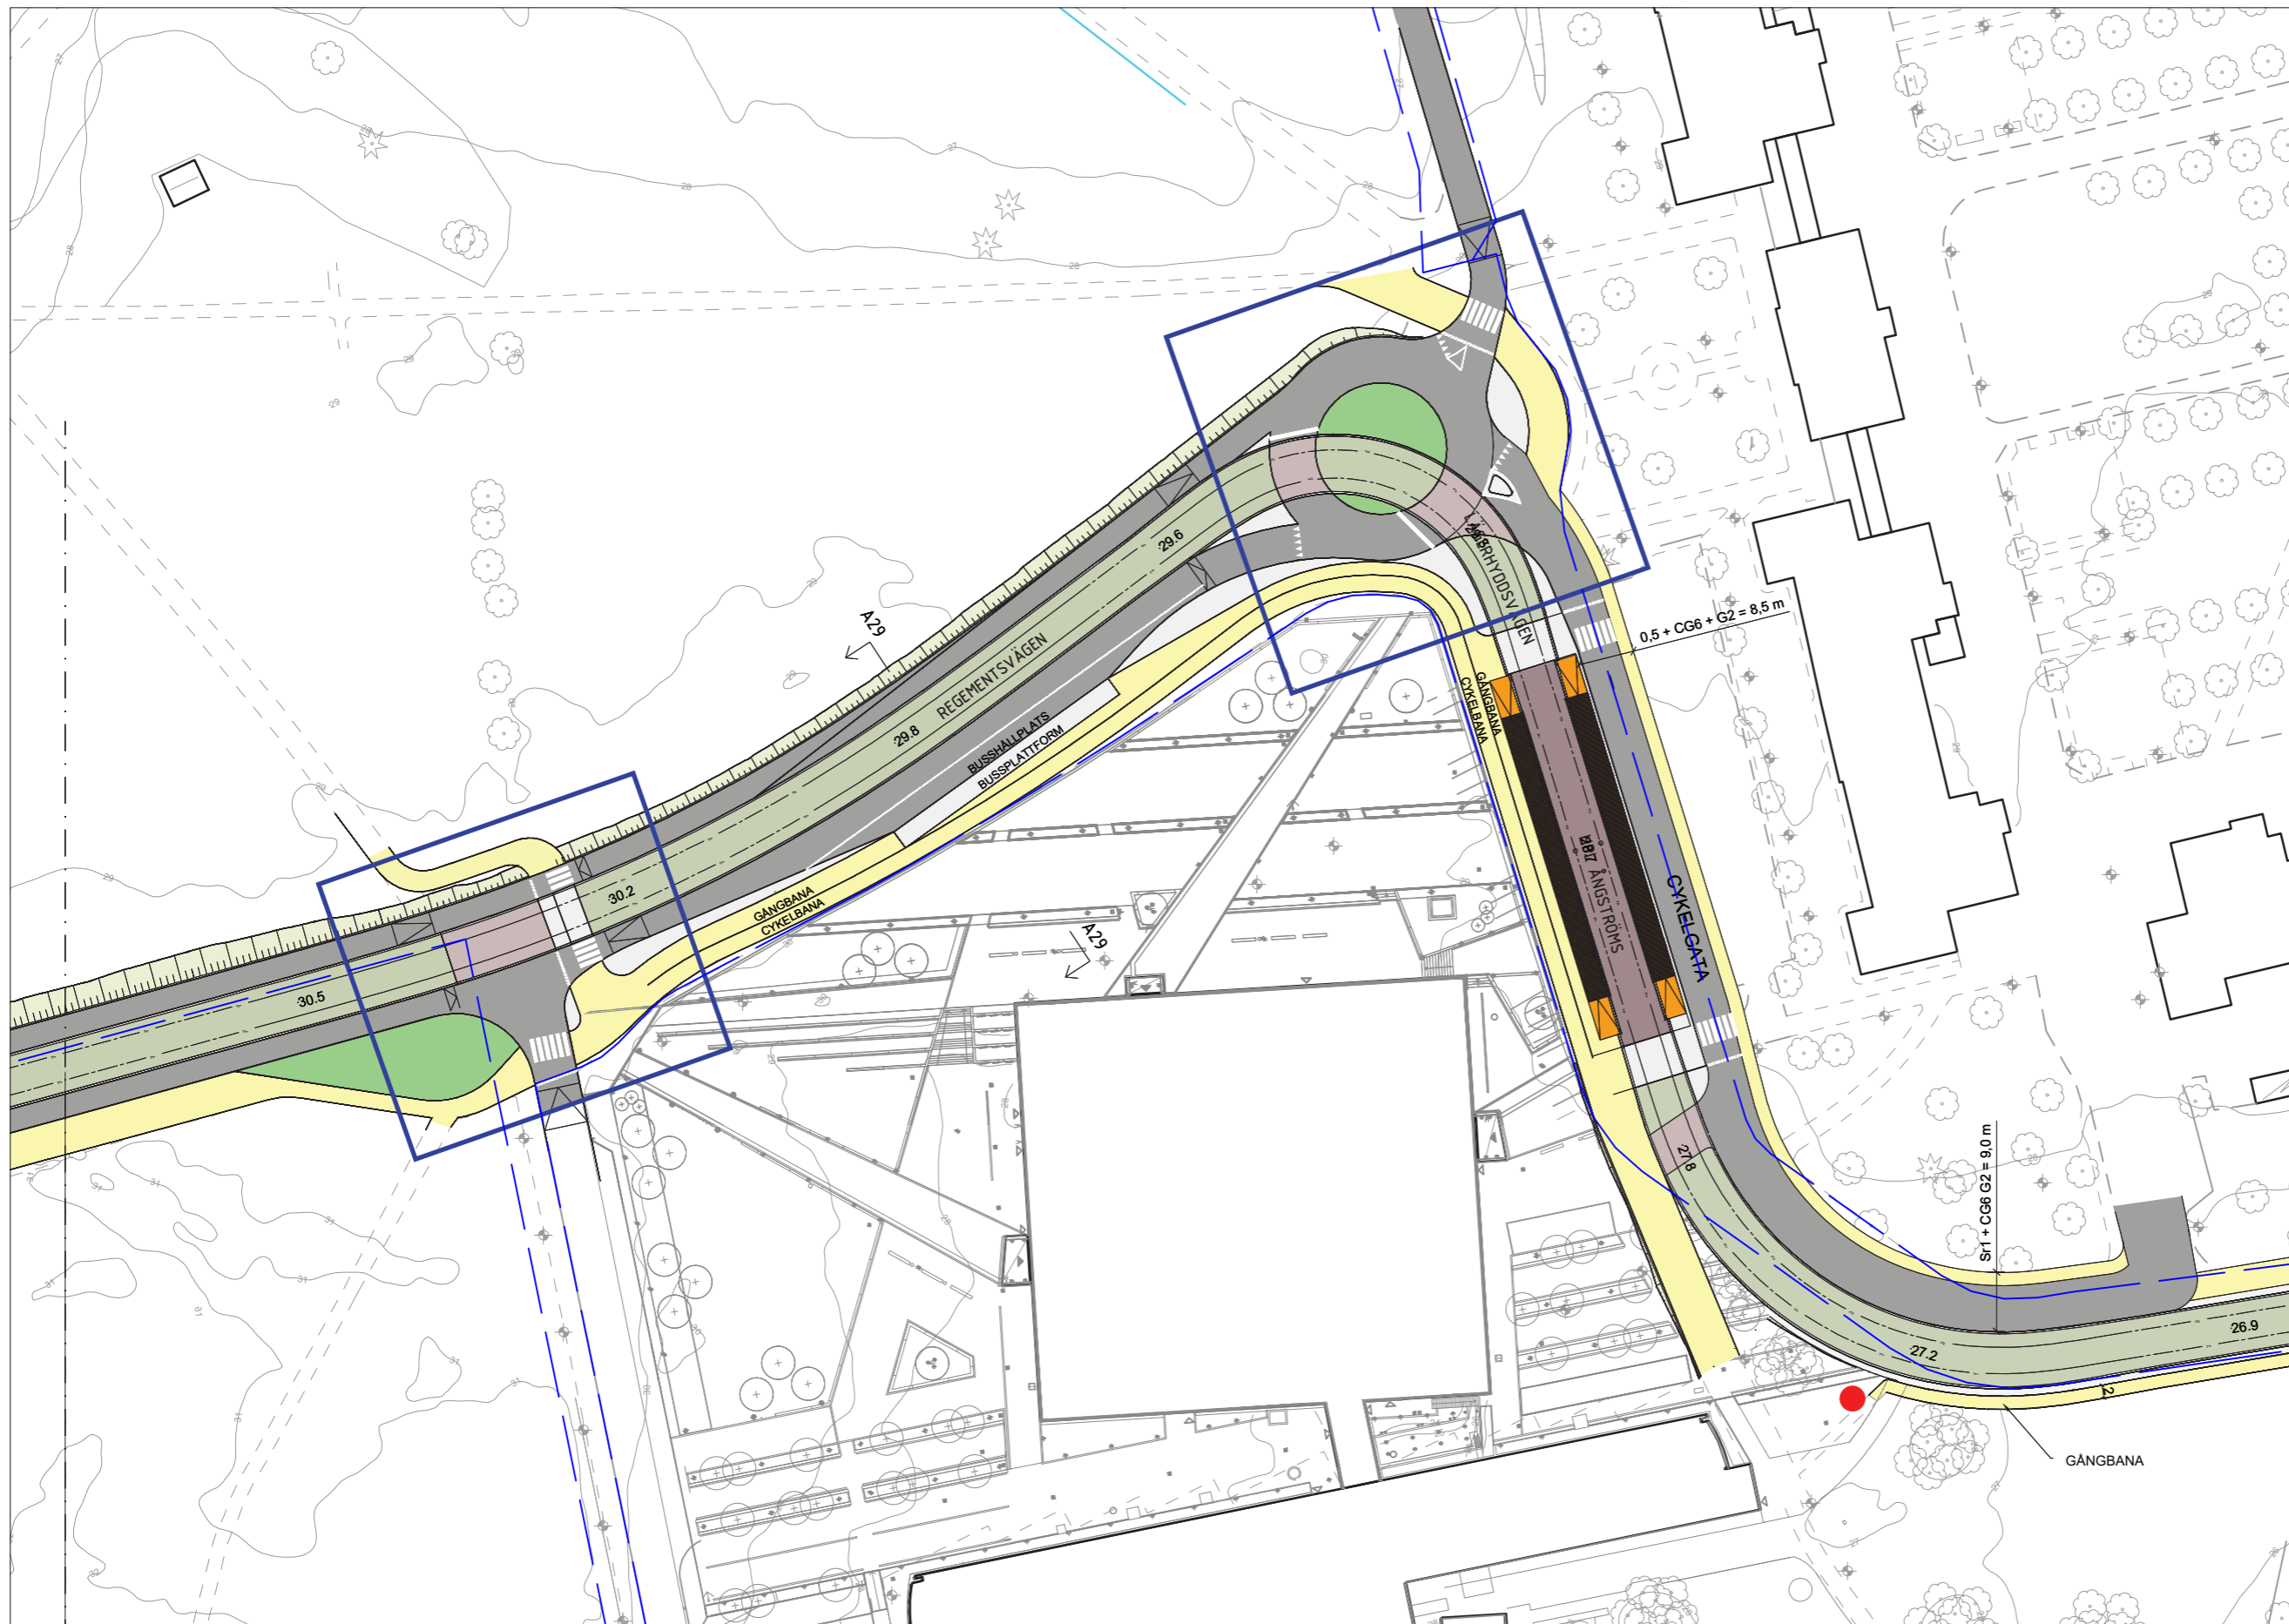

- LEGEND**
- Spårområde, betong
 - Spårområde, gräs
 - Spårområde, natursten HPL
 - Torgyta
 - Shared space
 - Körbana
 - Cykelbana
 - Gångbana
 - Planteringsyta
 - Planteringsyta/ dagvattenhantering
 - Refug / passage
 - Slänt
 - Hållplats
 - Vita linjen
 - Stödmur
 - Bergskärning
 - Bullerskärm
 - Nytt träd
 - Befintligt träd
 - Spårmit
 - Fastighetsinrång
 - Signalreglerad korsning
 - Ramp/upphöjning korsning/ passage
 - Gång-/cykelpassage
 - Övergångsställe
 - Sektionsmarkering
 - Fastighetsgräns

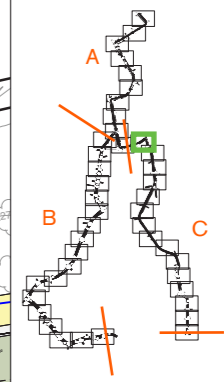

0 50 m

Skala
1:1000/A3

Sida
34/48

Rev.
G



Projektnamn
UPPSALA SPÅRVÄG


Skede
Tekniska handlingar som underlag för detaljplan

Dokument
Illustrationsplan


Sträcka
C - Ångström-Ultuna

Datum
2022-02-21

Ändringsdatum
2025-01-07

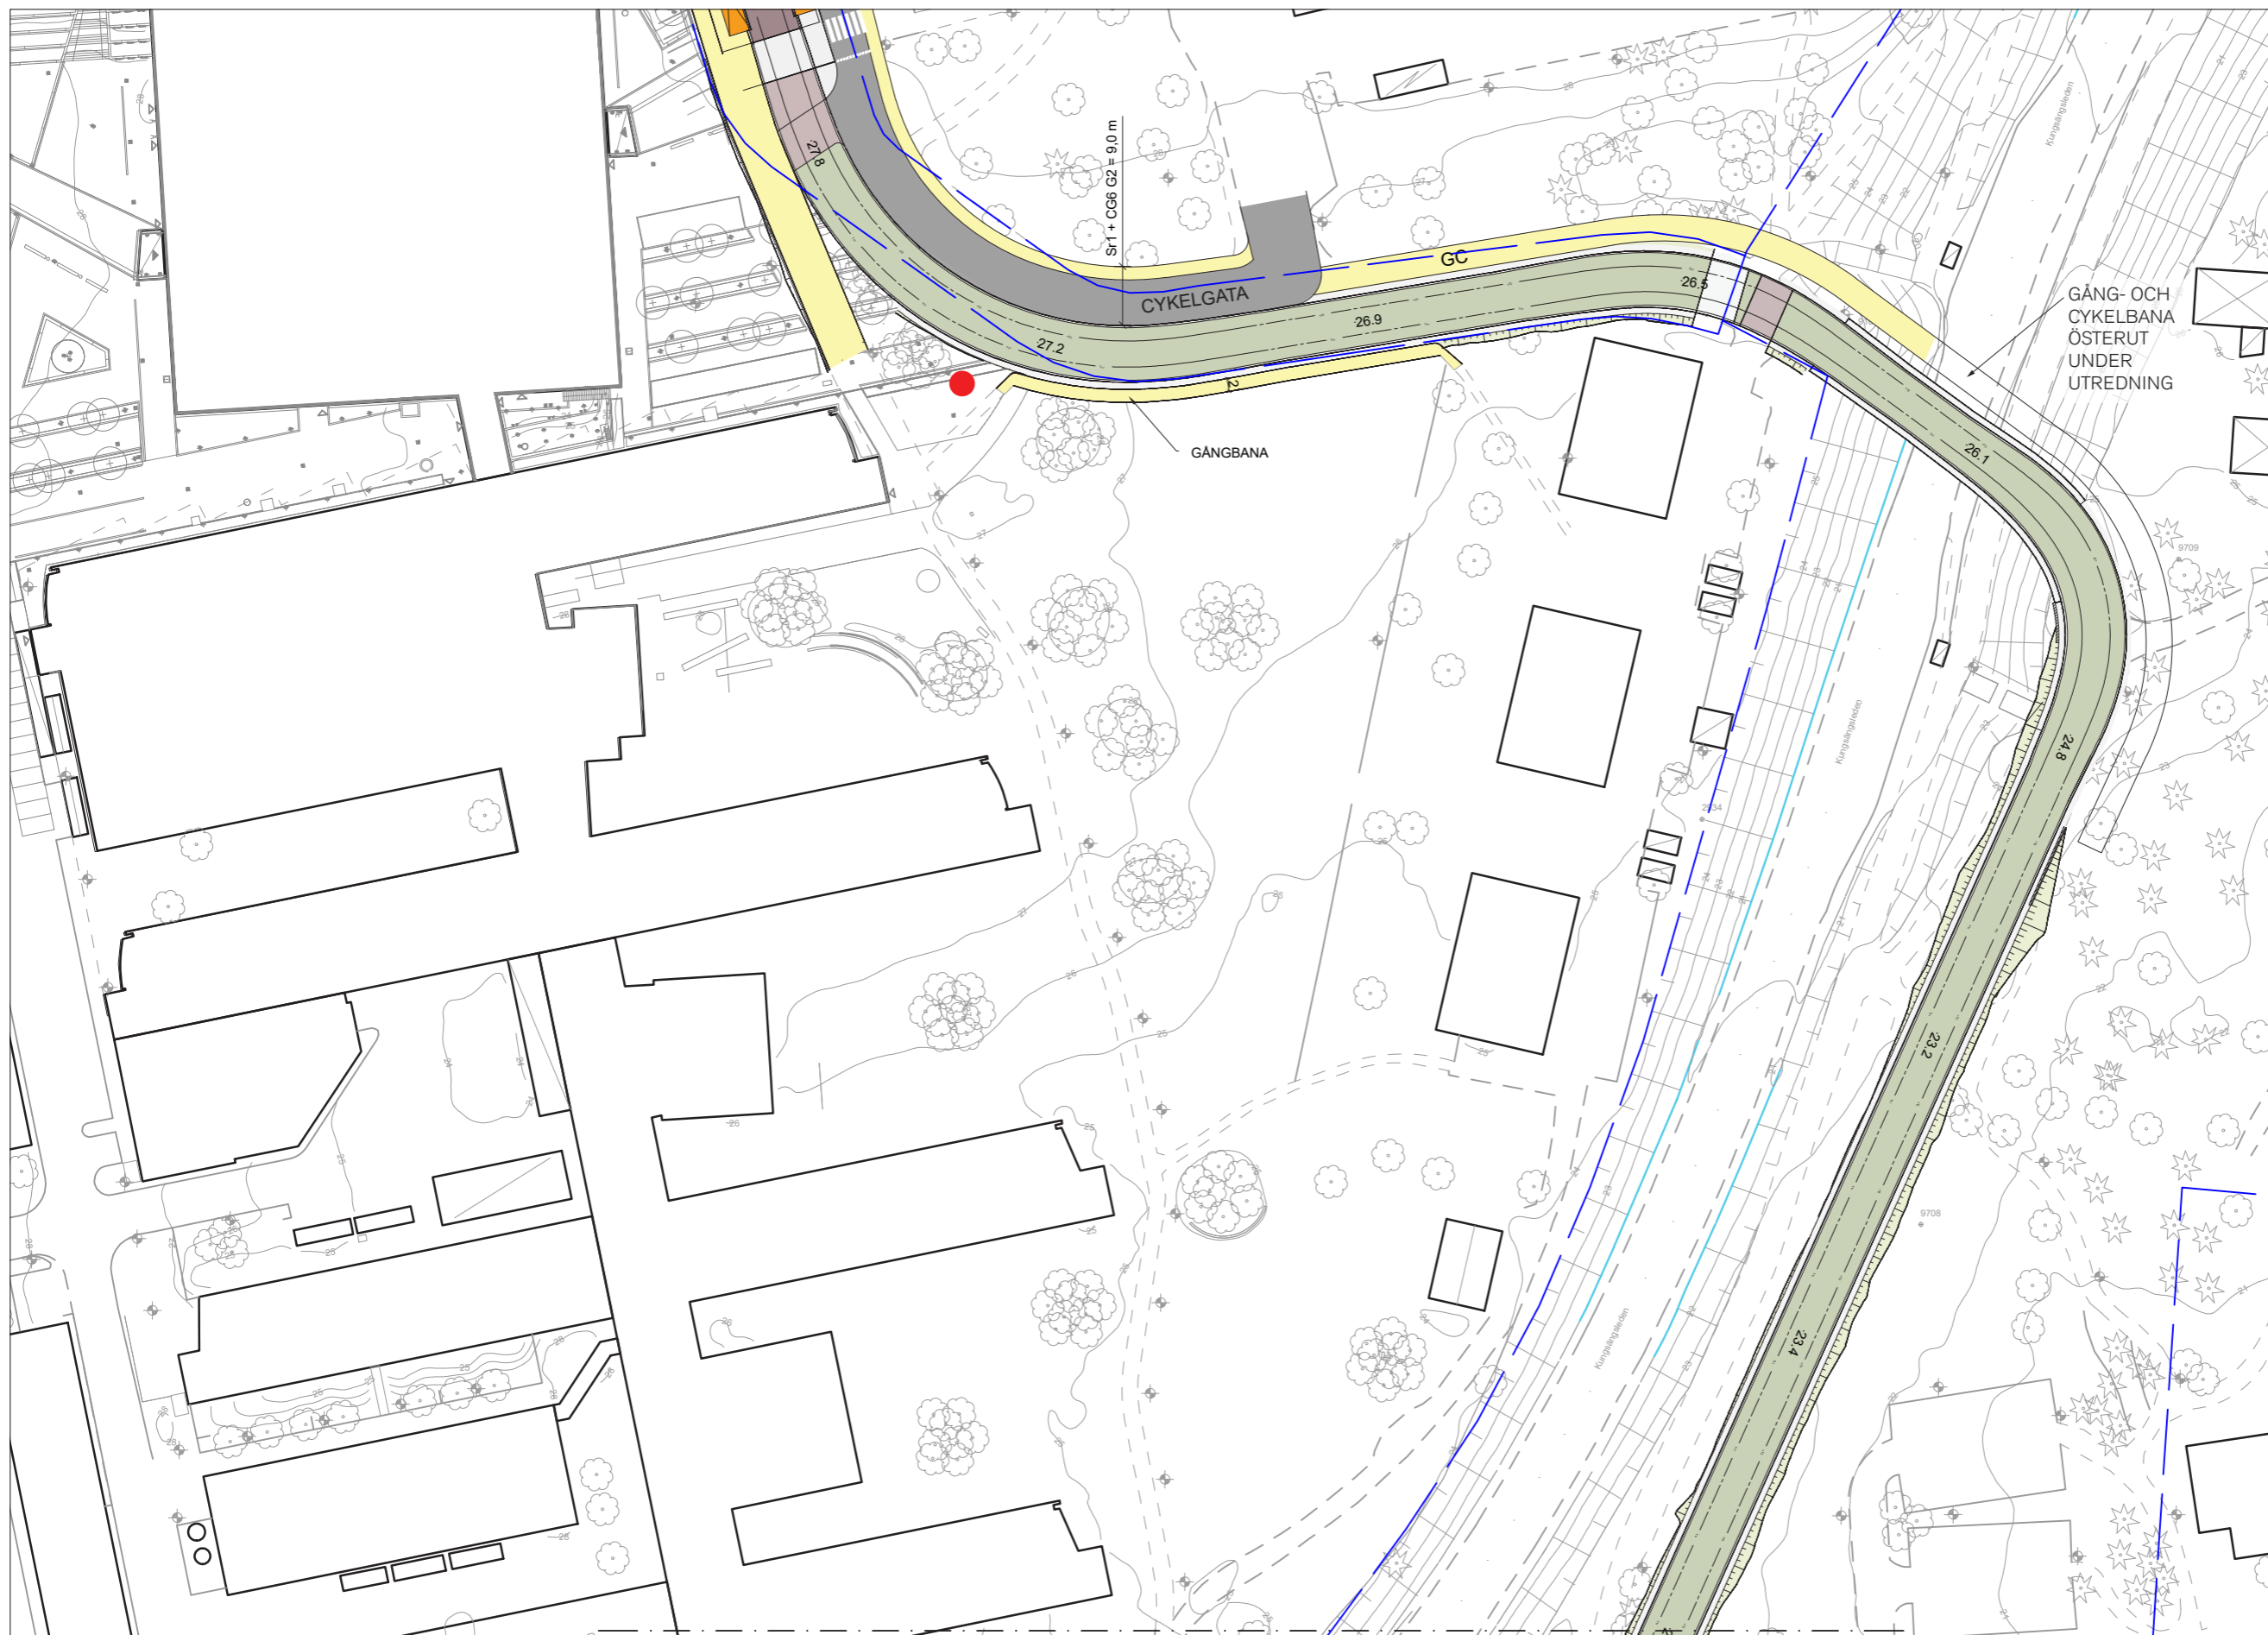

- LEGEND**
- Spårområde, betong
 - Spårområde, gräs
 - Spårområde, natursten HPL
 - Torgyta
 - Shared space
 - Körbana
 - Cykelbana
 - Gångbana
 - Planteringsyta
 - Planteringsyta/ dagvattenhantering
 - Refug / passage
 - Slänt
 - Hållplats
 - Vita linjen
 - Stödmur
 - Bergskärning
 - Bullerskärm
 - Nytt träd
 - Befintligt träd
 - Spårmitt
 - Fastighetsintrång
 - Signalreglerad korsning
 - Ramp/upphöjning korsning/ passage
 - Gång-/cykelpassage
 - Övergångsställe
 - Sektionsmarkering
 - Fastighetsgräns

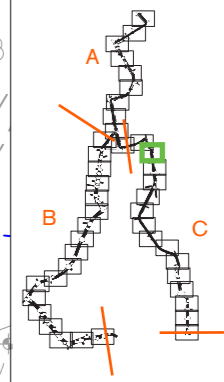

0 50 m



Skala
1:1000/A3

Sida
35/48

Rev.
G



Projekt
UPPSALA SPÅRVÄG


Skede
Tekniska handlingar som underlag för detaljplan

Dokument
Illustrationsplan


Sträcka
C - Ångström-Ultuna

Datum
2022-02-21


Ändringsdatum
2025-01-07

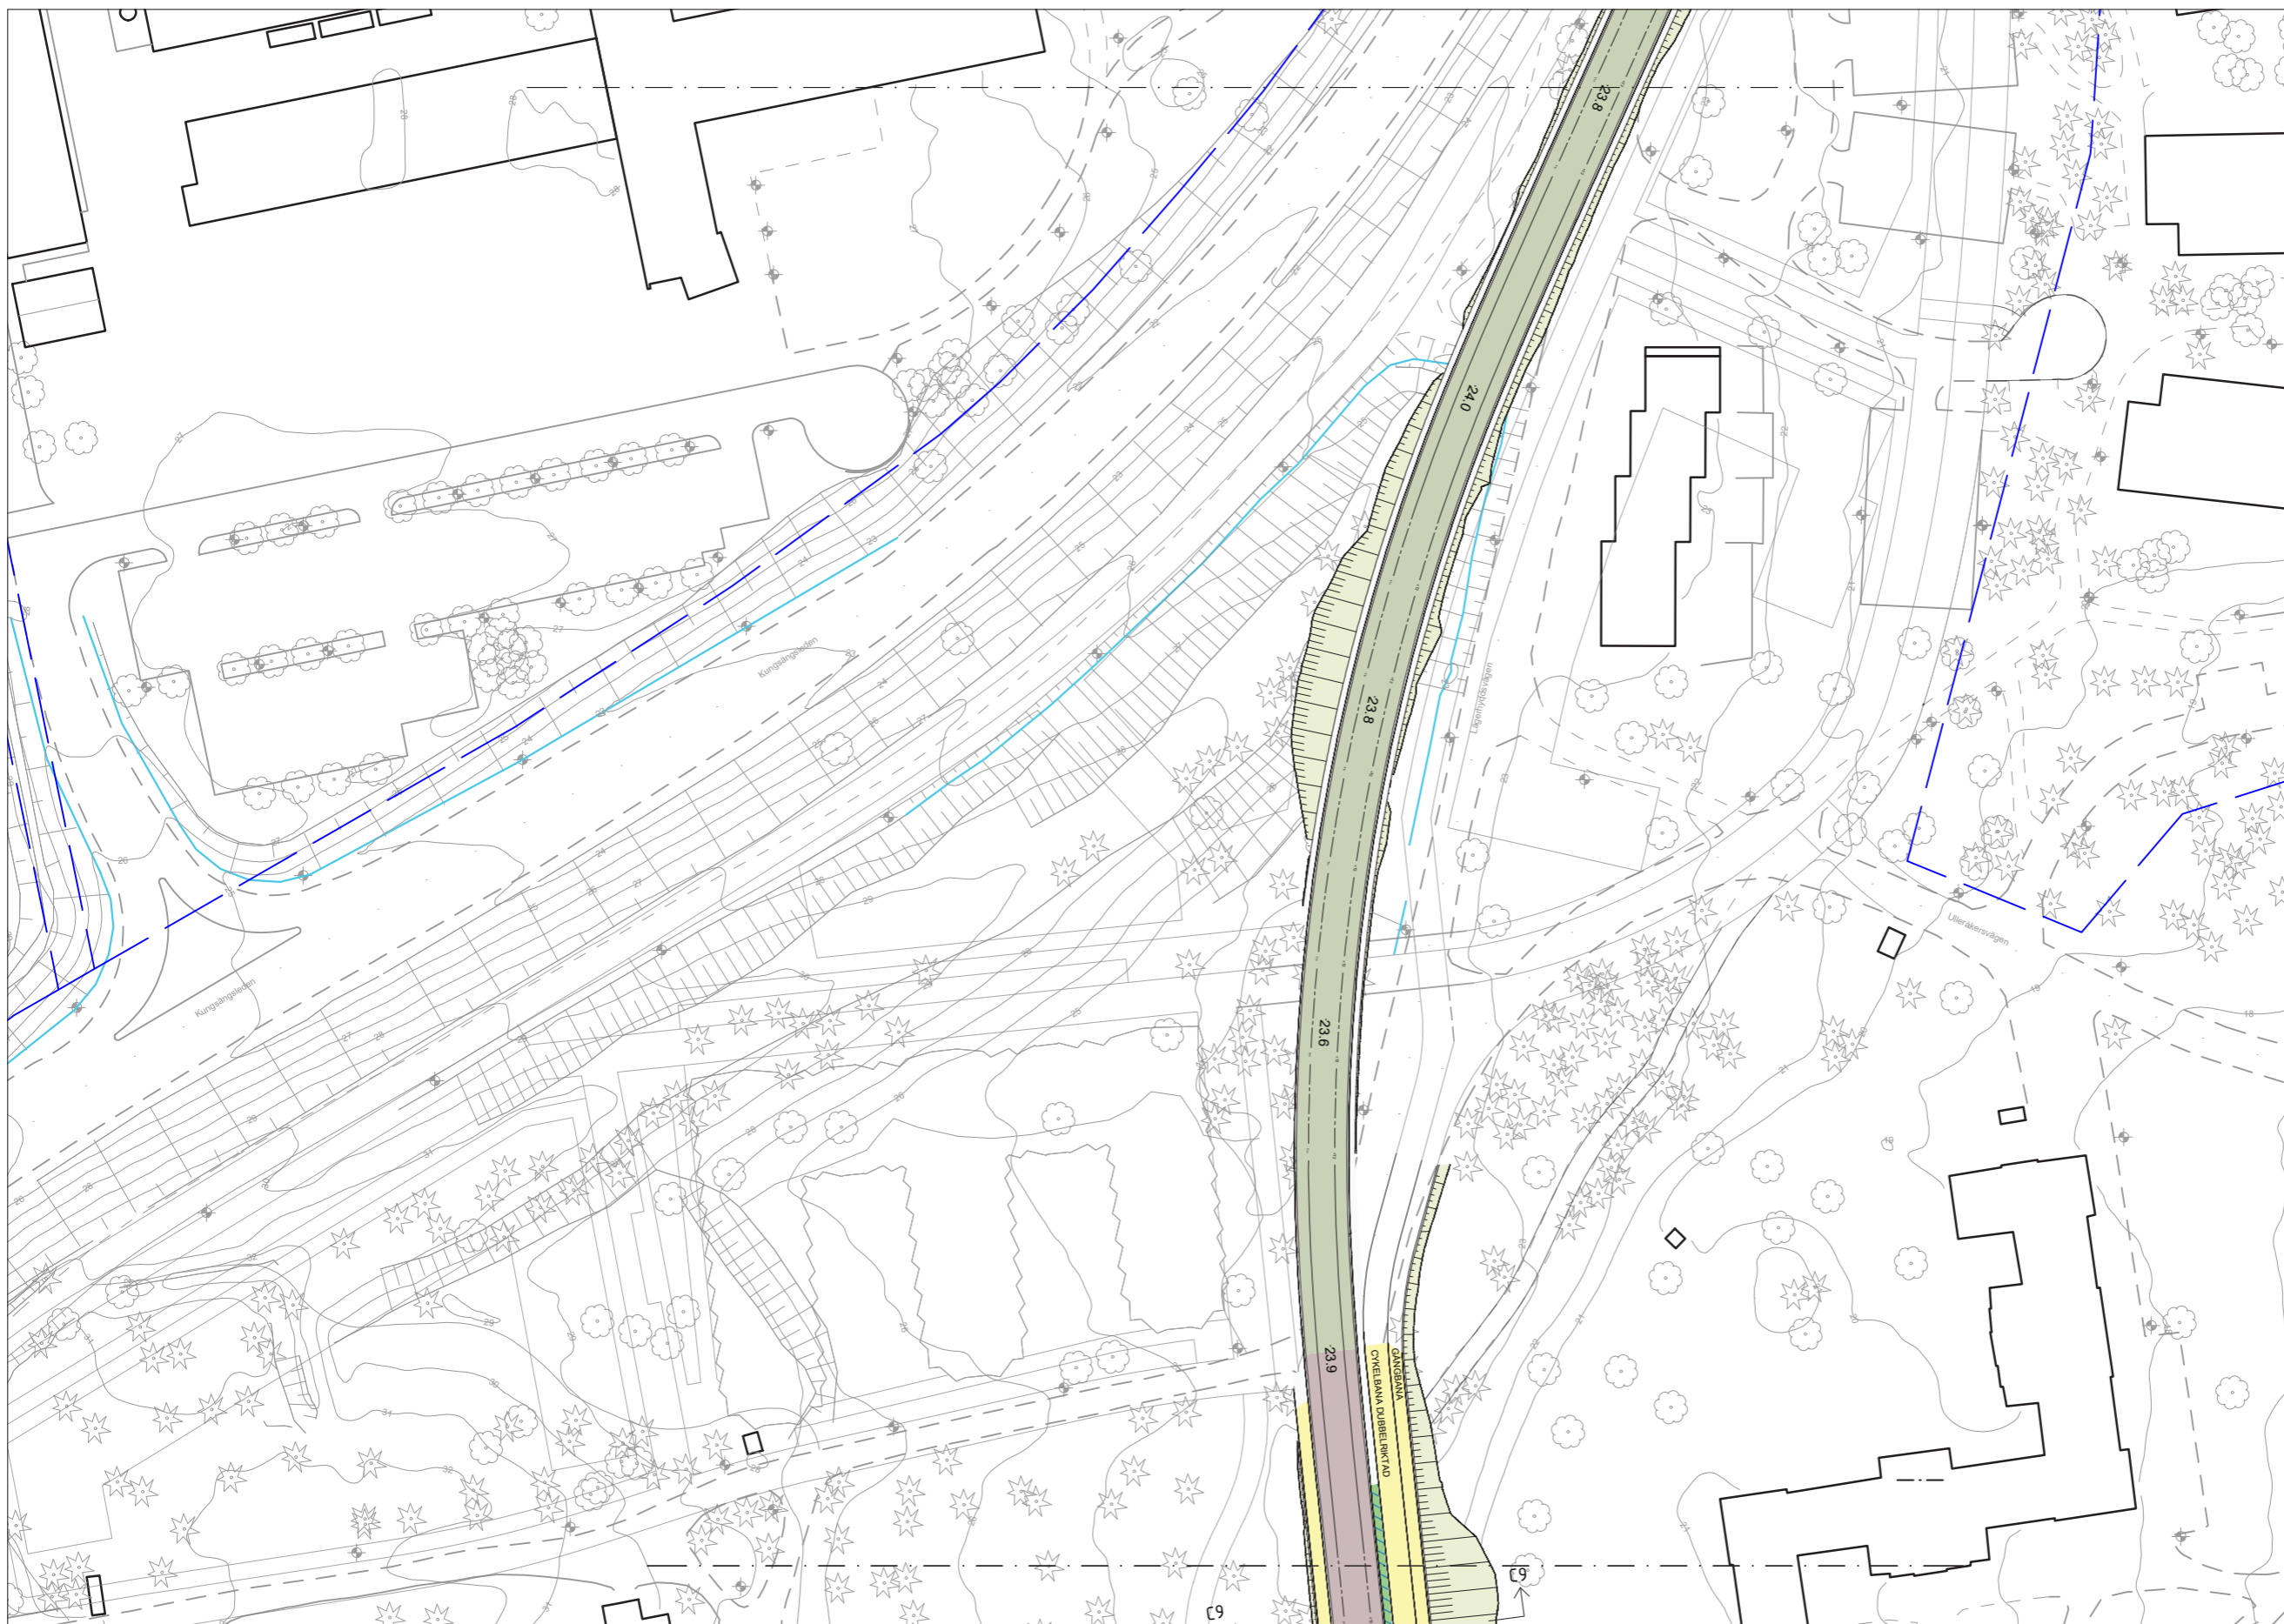


- LEGEND**
- Spårområde, betong
 - Spårområde, gräs
 - Spårområde, natursten HPL
 - Torgyta
 - Shared space
 - Körbana
 - Cykelbana
 - Gångbana
 - Planteringsyta
 - Planteringsyta/ dagvattenhantering
 - Refug / passage
 - Slänt
 - Hållplats
 - Vita linjen
 - Stödmur
 - Bergskärning
 - Bullerskärm
 - Nytt träd
 - Befintligt träd
 - Spårmitt
 - Fastighetsintrång
 - Signalreglerad korsning
 - Ramp/upphöjning korsning/ passage
 - Gång-/cykelpassage Övergångsställe
 - Sektionsmarkering
 - Fastighetsgräns

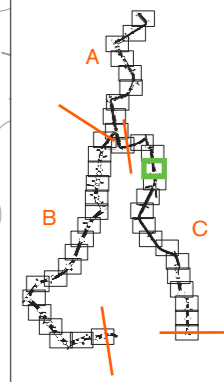

0 50 m

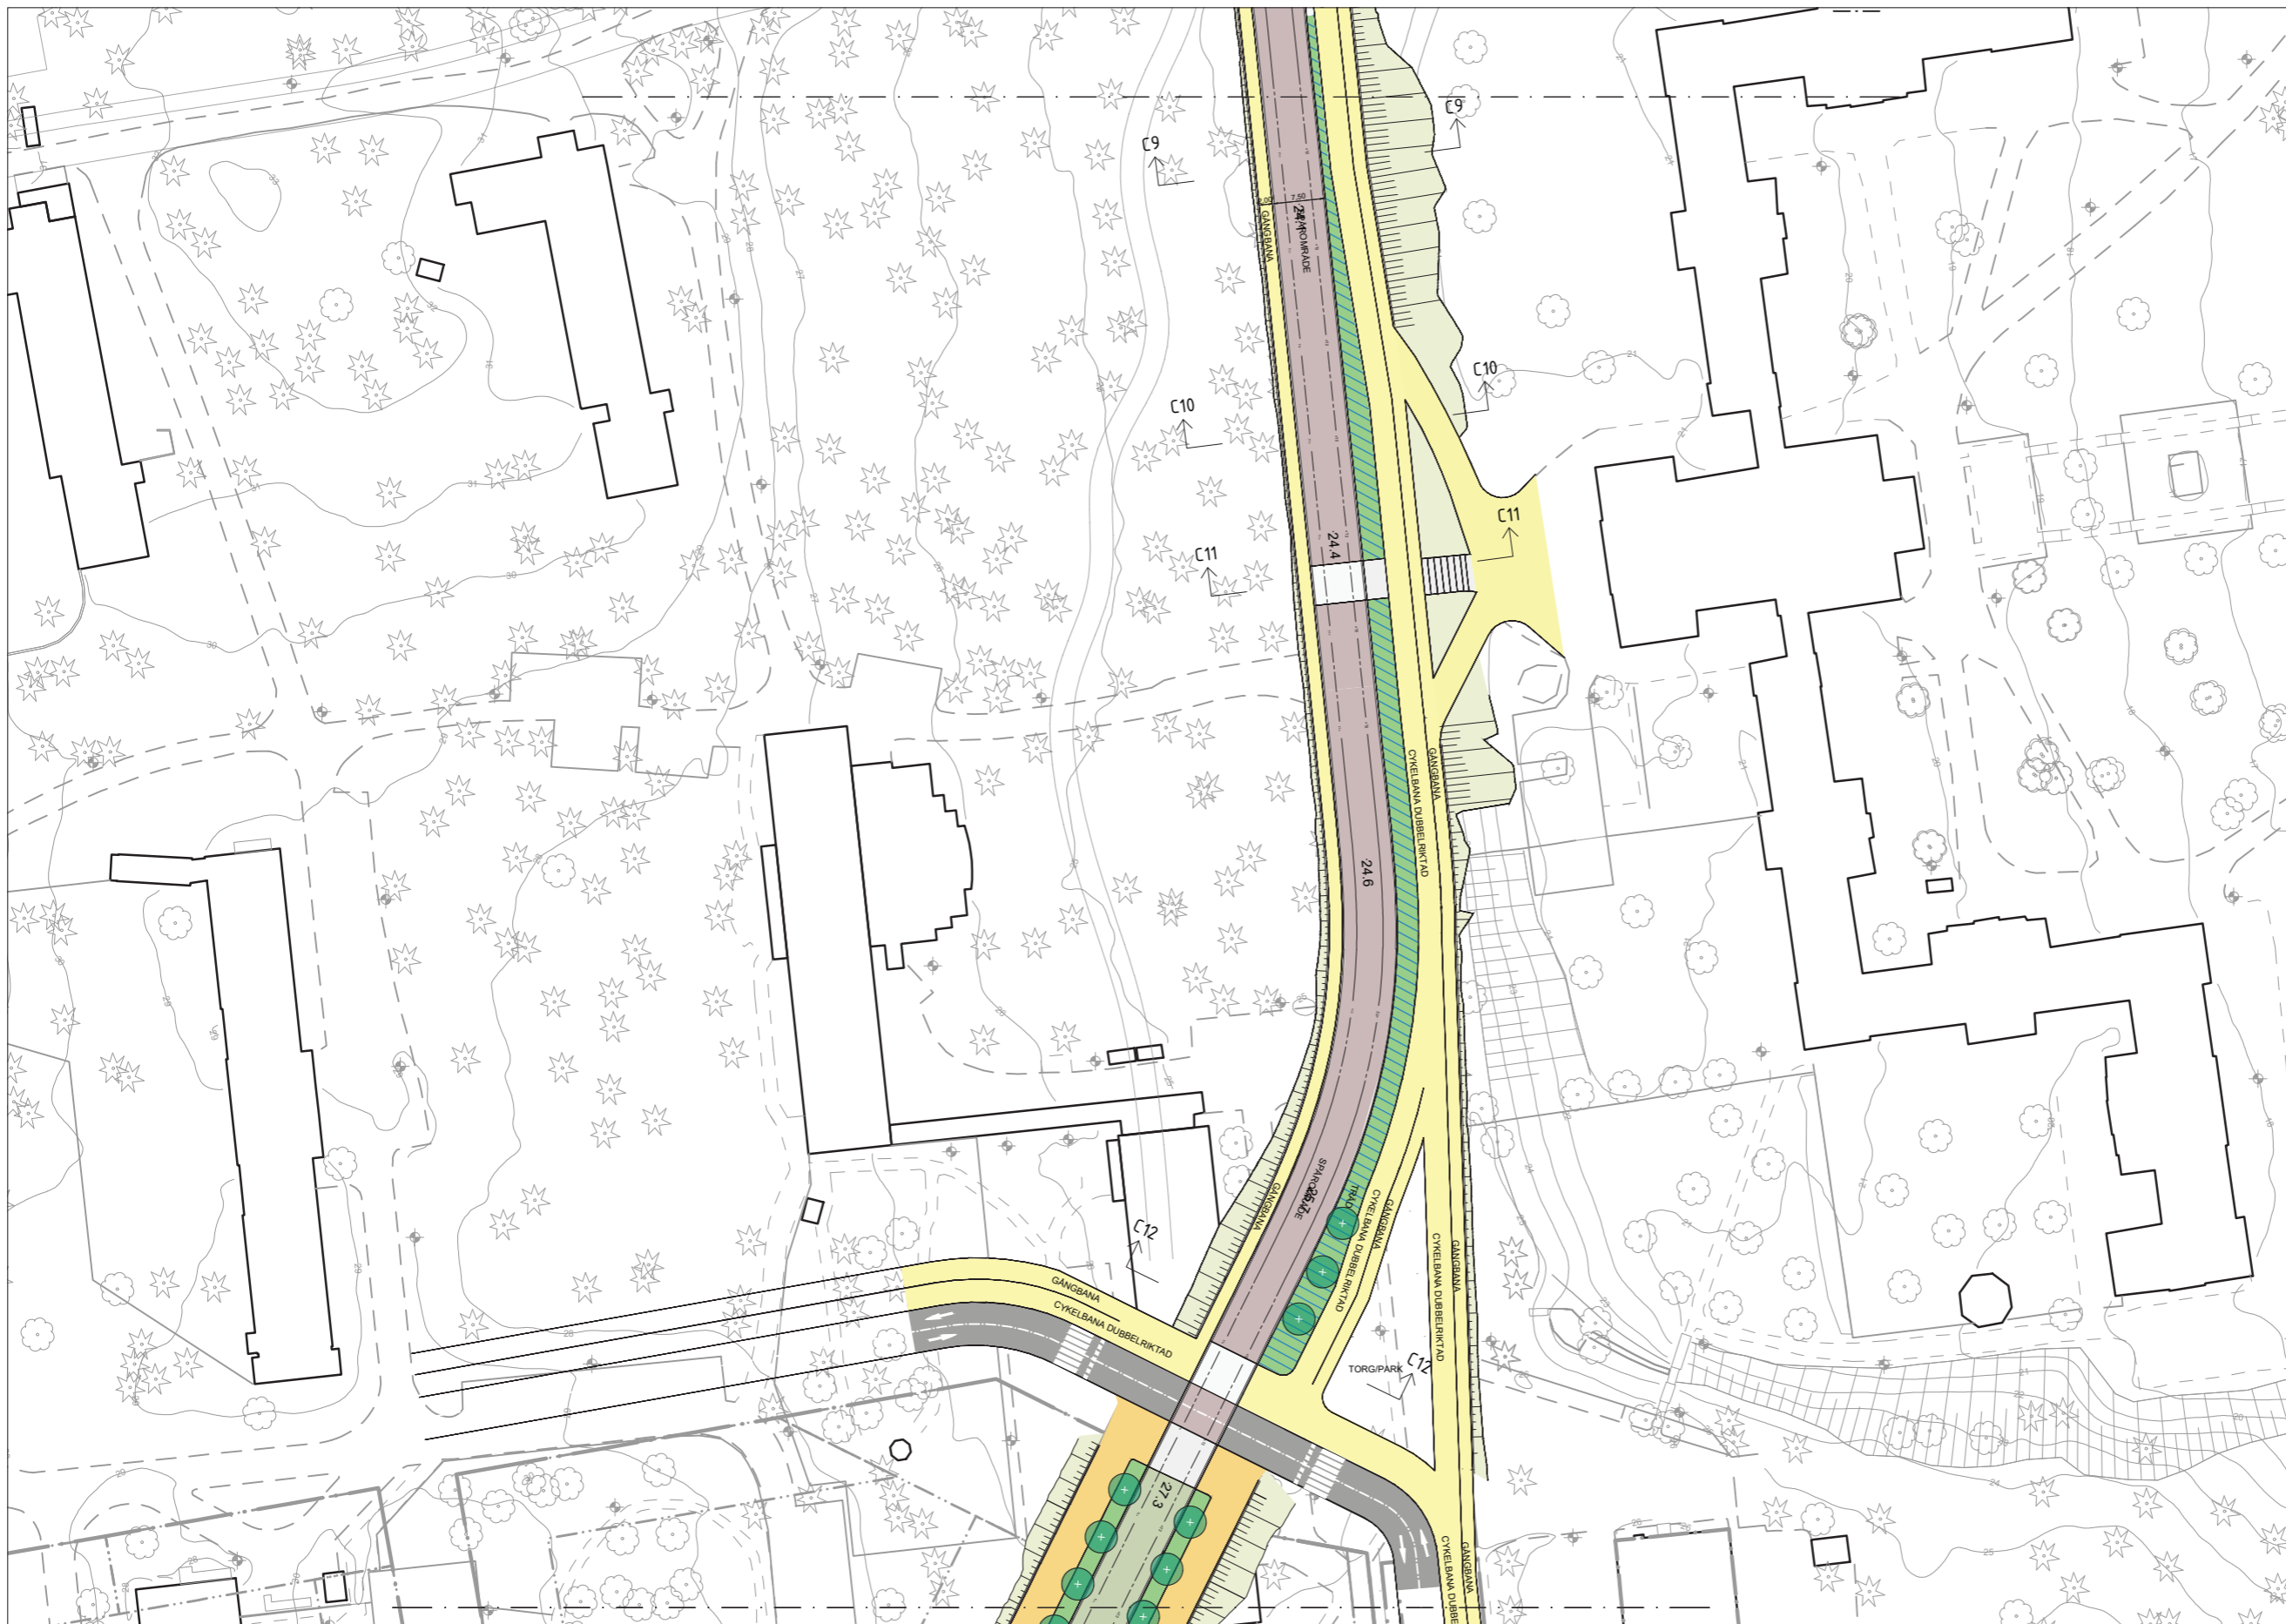

- LEGEND**
- Spårområde, betong
 - Spårområde, gräs
 - Spårområde, natursten HPL
 - Torgyta
 - Shared space
 - Körbana
 - Cykelbana
 - Gångbana
 - Planteringsyta
 - Planteringsyta/ dagvattenhantering
 - Refug / passage
 - Slänt
 - Hållplats
 - Vita linjen
 - Stödmur
 - Bergskärning
 - Bullerskärm
 - Nytt träd
 - Befintligt träd
 - Spårmitt
 - Fastighetsintrång
 - Signalreglerad korsning
 - Ramp/upphöjning korsning/ passage
 - Gång-/cykelpassage Övergångsställe
 - Sektionsmarkering
 - Fastighetsgräns

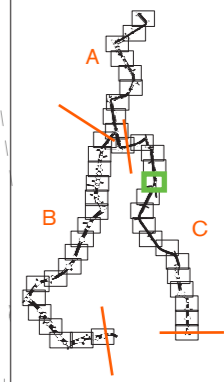

0 50 m

Skala
1:1000/A3

Sida
37/48

Rev.
G



Projektnamn
UPPSALA SPÅRVÄG


Skede
Tekniska handlingar som underlag för detaljplan

Dokument
Illustrationsplan


Sträcka
C - Ångström-Ultuna

Datum
2022-02-21

Ändringsdatum
2025-01-07

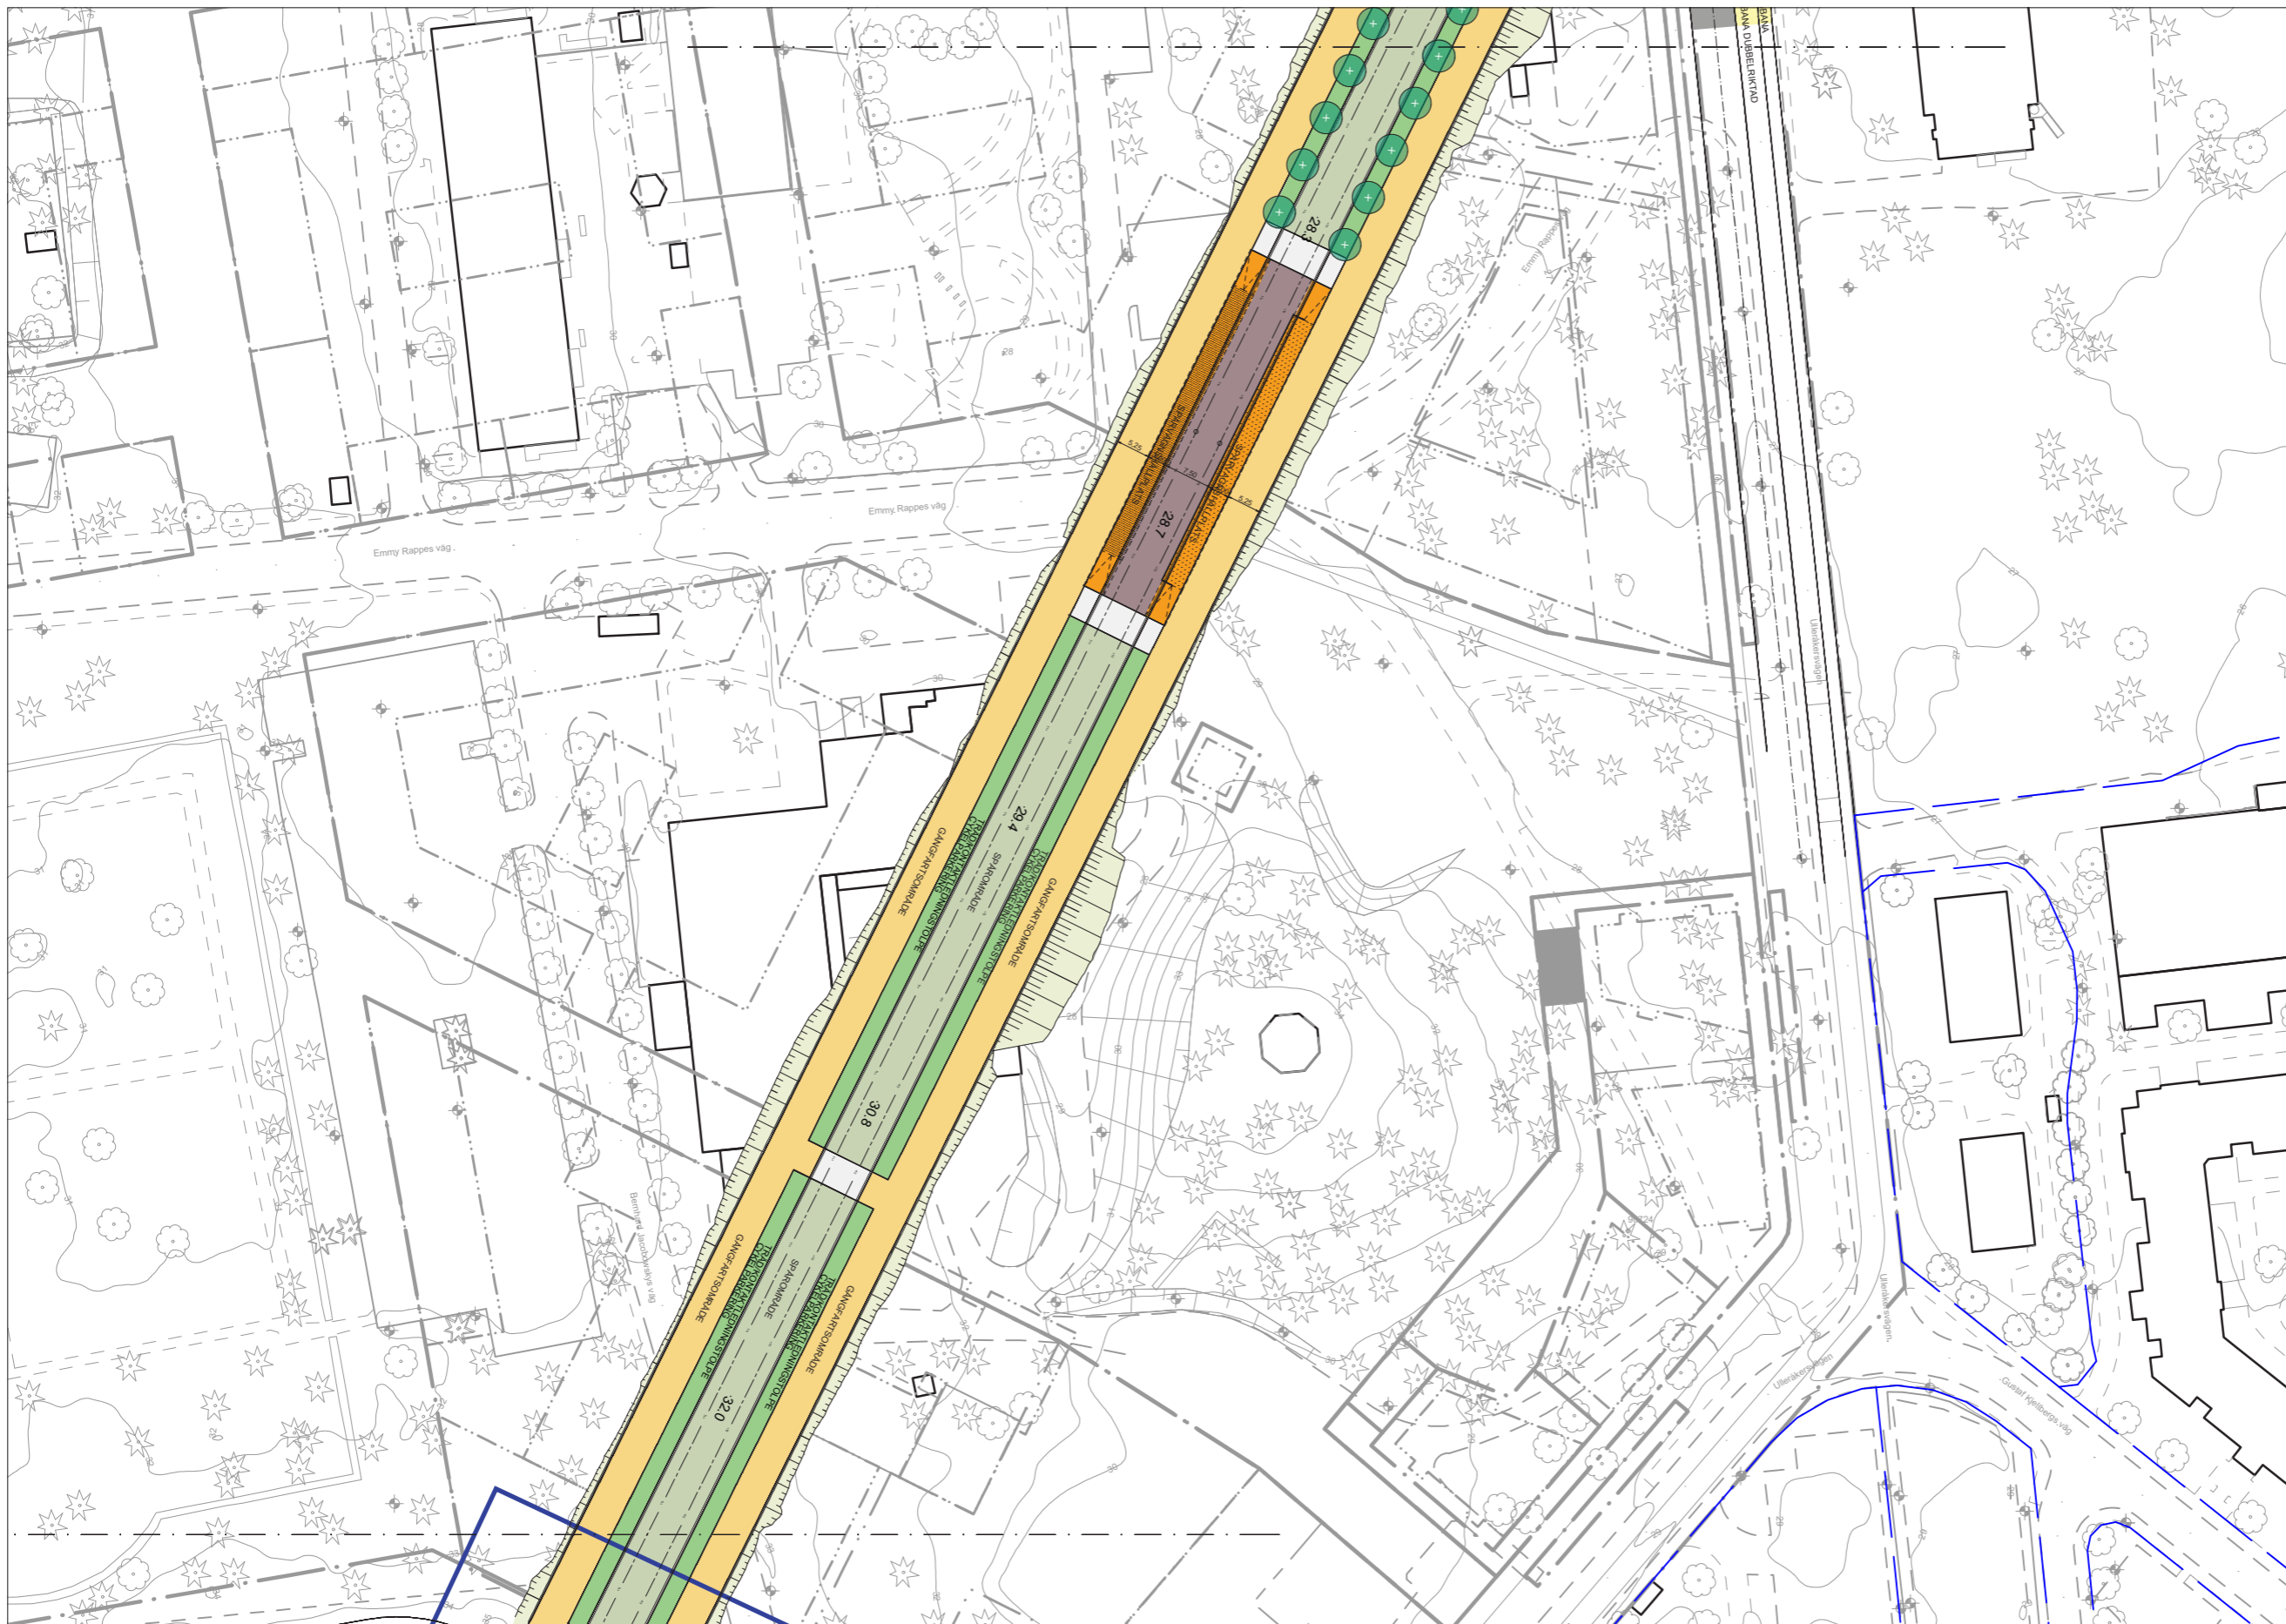

- LEGEND**
- Spårområde, betong
 - Spårområde, gräs
 - Spårområde, natursten HPL
 - Torgyta
 - Shared space
 - Körbana
 - Cykelbana
 - Gångbana
 - Planteringsyta
 - Planteringsyta/ dagvattenhantering
 - Refug / passage
 - Slänt
 - Hållplats
 - Vita linjen
 - Stödmur
 - Bergskärning
 - Bullerskärm
 - Nytt träd
 - Befintligt träd
 - Spårmitt
 - Fastighetsintrång
 - Signalreglerad korsning
 - Ramp/upphöjning korsning/ passage
 - Gång-/cykelpassage Övergångsställe
 - Sektionsmarkering
 - Fastighetsgräns

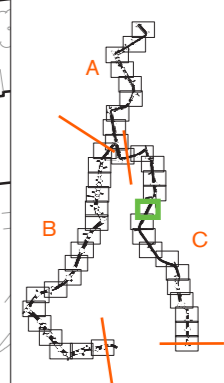

0 50 m

Skala
1:1000/A3

Sida
38/48

Rev.
G



Projektnamn
UPPSALA SPÅRVÄG


Skede
Tekniska handlingar som underlag för detaljplan

Dokument
Illustrationsplan


Sträcka
C - Ångström-Ultuna

Datum
2022-02-21

Ändringsdatum
2025-01-07

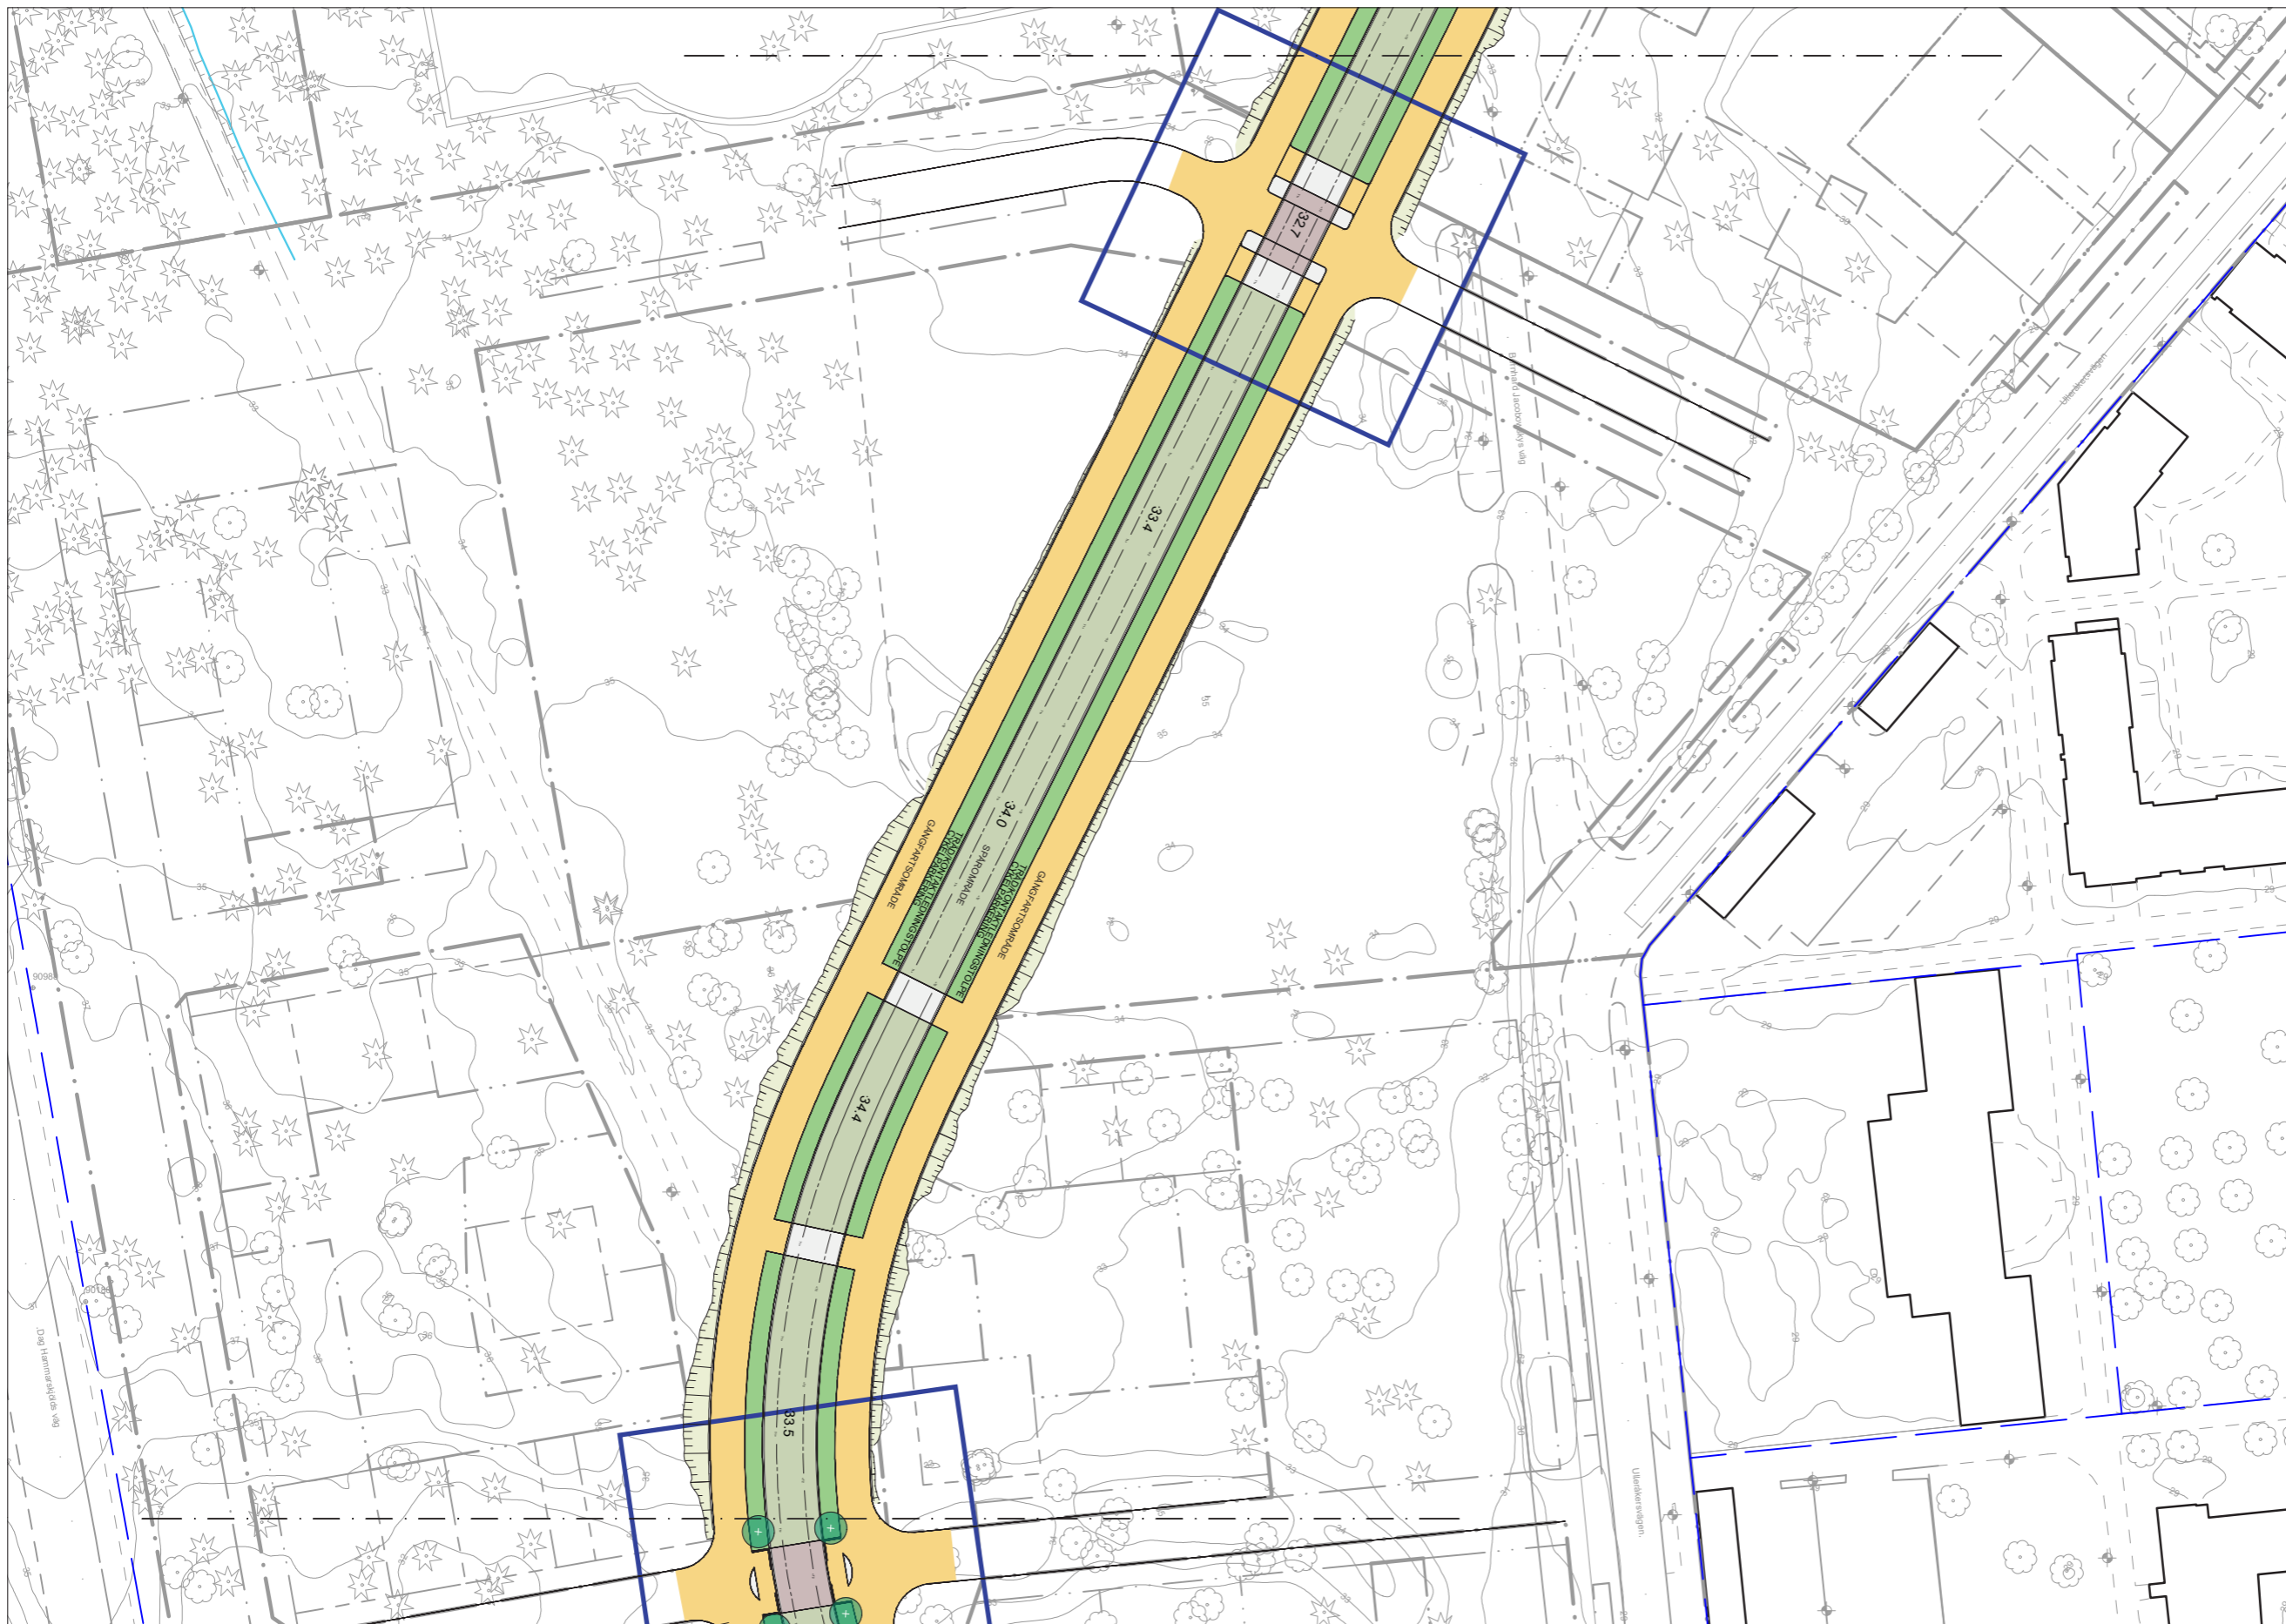

- LEGEND**
- Spårområde, betong
 - Spårområde, gräs
 - Spårområde, natursten HPL
 - Torgyta
 - Shared space
 - Körbana
 - Cykelbana
 - Gångbana
 - Planteringsyta
 - Planteringsyta/ dagvattenhantering
 - Refug / passage
 - Slänt
 - Hållplats
 - Vita linjen
 - Stödmur
 - Bergskärning
 - Bullerskärm
 - Nytt träd
 - Befintligt träd
 - Spårmitt
 - Fastighetsintrång
 - Signalreglerad korsning
 - Ramp/upphöjning korsning/ passage
 - Gång-/cykelpassage Övergångsställe
 - Sektionsmarkering
 - Fastighetsgräns

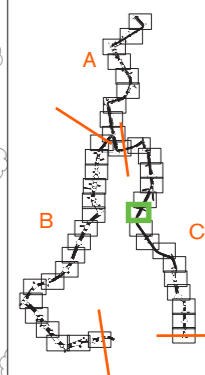

0 50 m



Skala
1:1000/A3

Sida
39/48

Rev.
G



Projektnamn
UPPSALA SPÅRVÄG

Skede
Tekniska handlingar som underlag för detaljplan

Dokument
Illustrationsplan


Sträcka
C - Ångström-Ultuna

Datum
2022-02-21

Ändringsdatum
2025-01-07



- LEGEND**
- Spårområde, betong
 - Spårområde, gräs
 - Spårområde, natursten HPL
 - Torgyta
 - Shared space
 - Körbana
 - Cykelbana
 - Gångbana
 - Planteringsyta
 - Planteringsyta/ dagvattenhantering
 - Refug / passage
 - Slänt
 - Hållplats
 - Vita linjen
 - Stödmur
 - Bergskärning
 - Bullerskärm
 - Nytt träd
 - Befintligt träd
 - Spårmitt
 - Fastighetsintrång
 - Signalreglerad korsning
 - Ramp/upphöjning korsning/ passage
 - Gång-/cykelpassage Övergångsställe
 - Sektionsmarkering
 - Fastighetsgräns

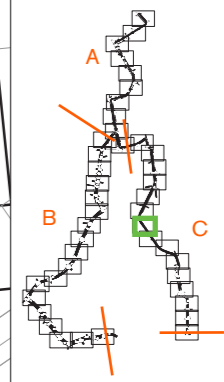


0 50 m


Skala
1:1000/A3

Sida
40/48

Rev.
G

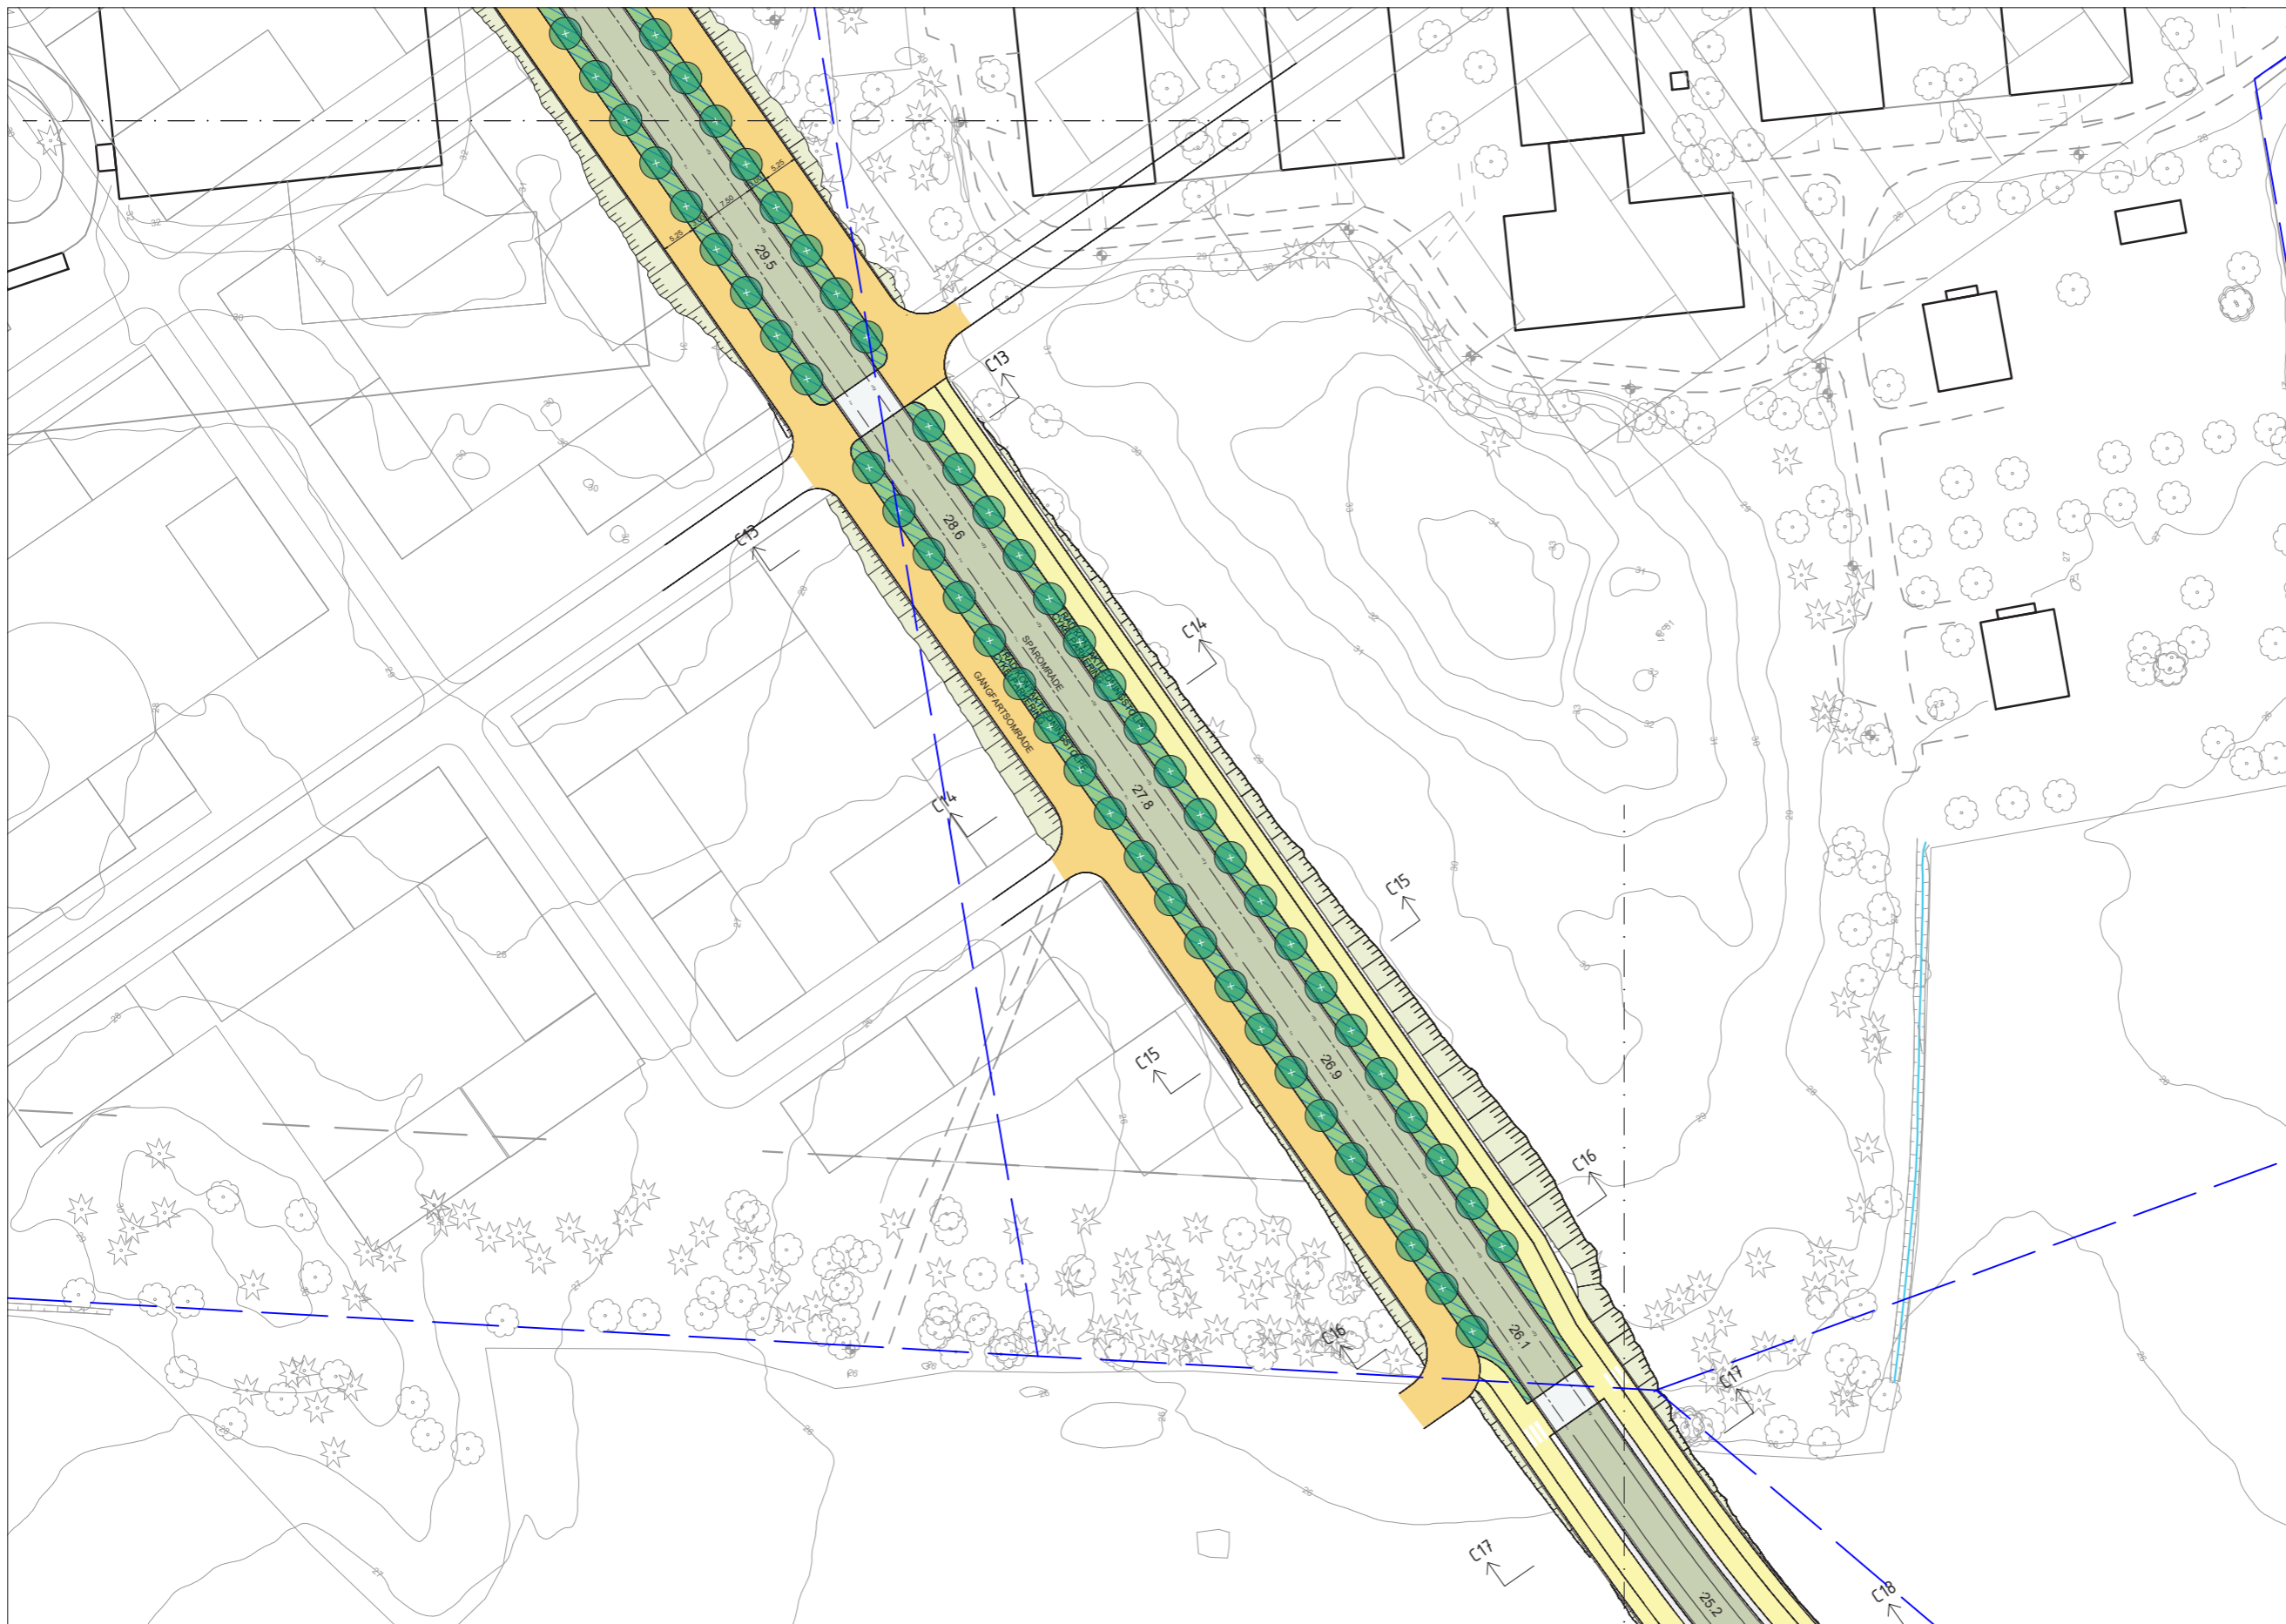

- LEGEND**
- Spårområde, betong
 - Spårområde, gräs
 - Spårområde, natursten HPL
 - Torgyta
 - Shared space
 - Körbana
 - Cykelbana
 - Gångbana
 - Planteringsyta
 - Planteringsyta/ dagvattenhantering
 - Refug / passage
 - Slänt
 - Hållplats
 - Vita linjen
 - Stödmur
 - Bergskärning
 - Bullerskärm
 - Nytt träd
 - Befintligt träd
 - Spårmit
 - Fastighetsinträng
 - Signalreglerad korsning
 - Ramp/upphöjning korsning/ passage
 - Gång-/cykelpassage
 - Övergångsställe
 - Sektionsmarkering
 - Fastighetsgräns

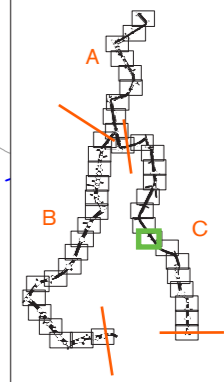

0 50 m



Skala
1:1000/A3

Sida
41/48

Rev.
G



Projektnamn
UPPSALA SPÅRVÄG


Skede
Tekniska handlingar som underlag för detaljplan

Dokument
Illustrationsplan


Sträcka
C - Ångström-Ultuna

Datum
2022-02-21

Ändringsdatum
2025-01-07

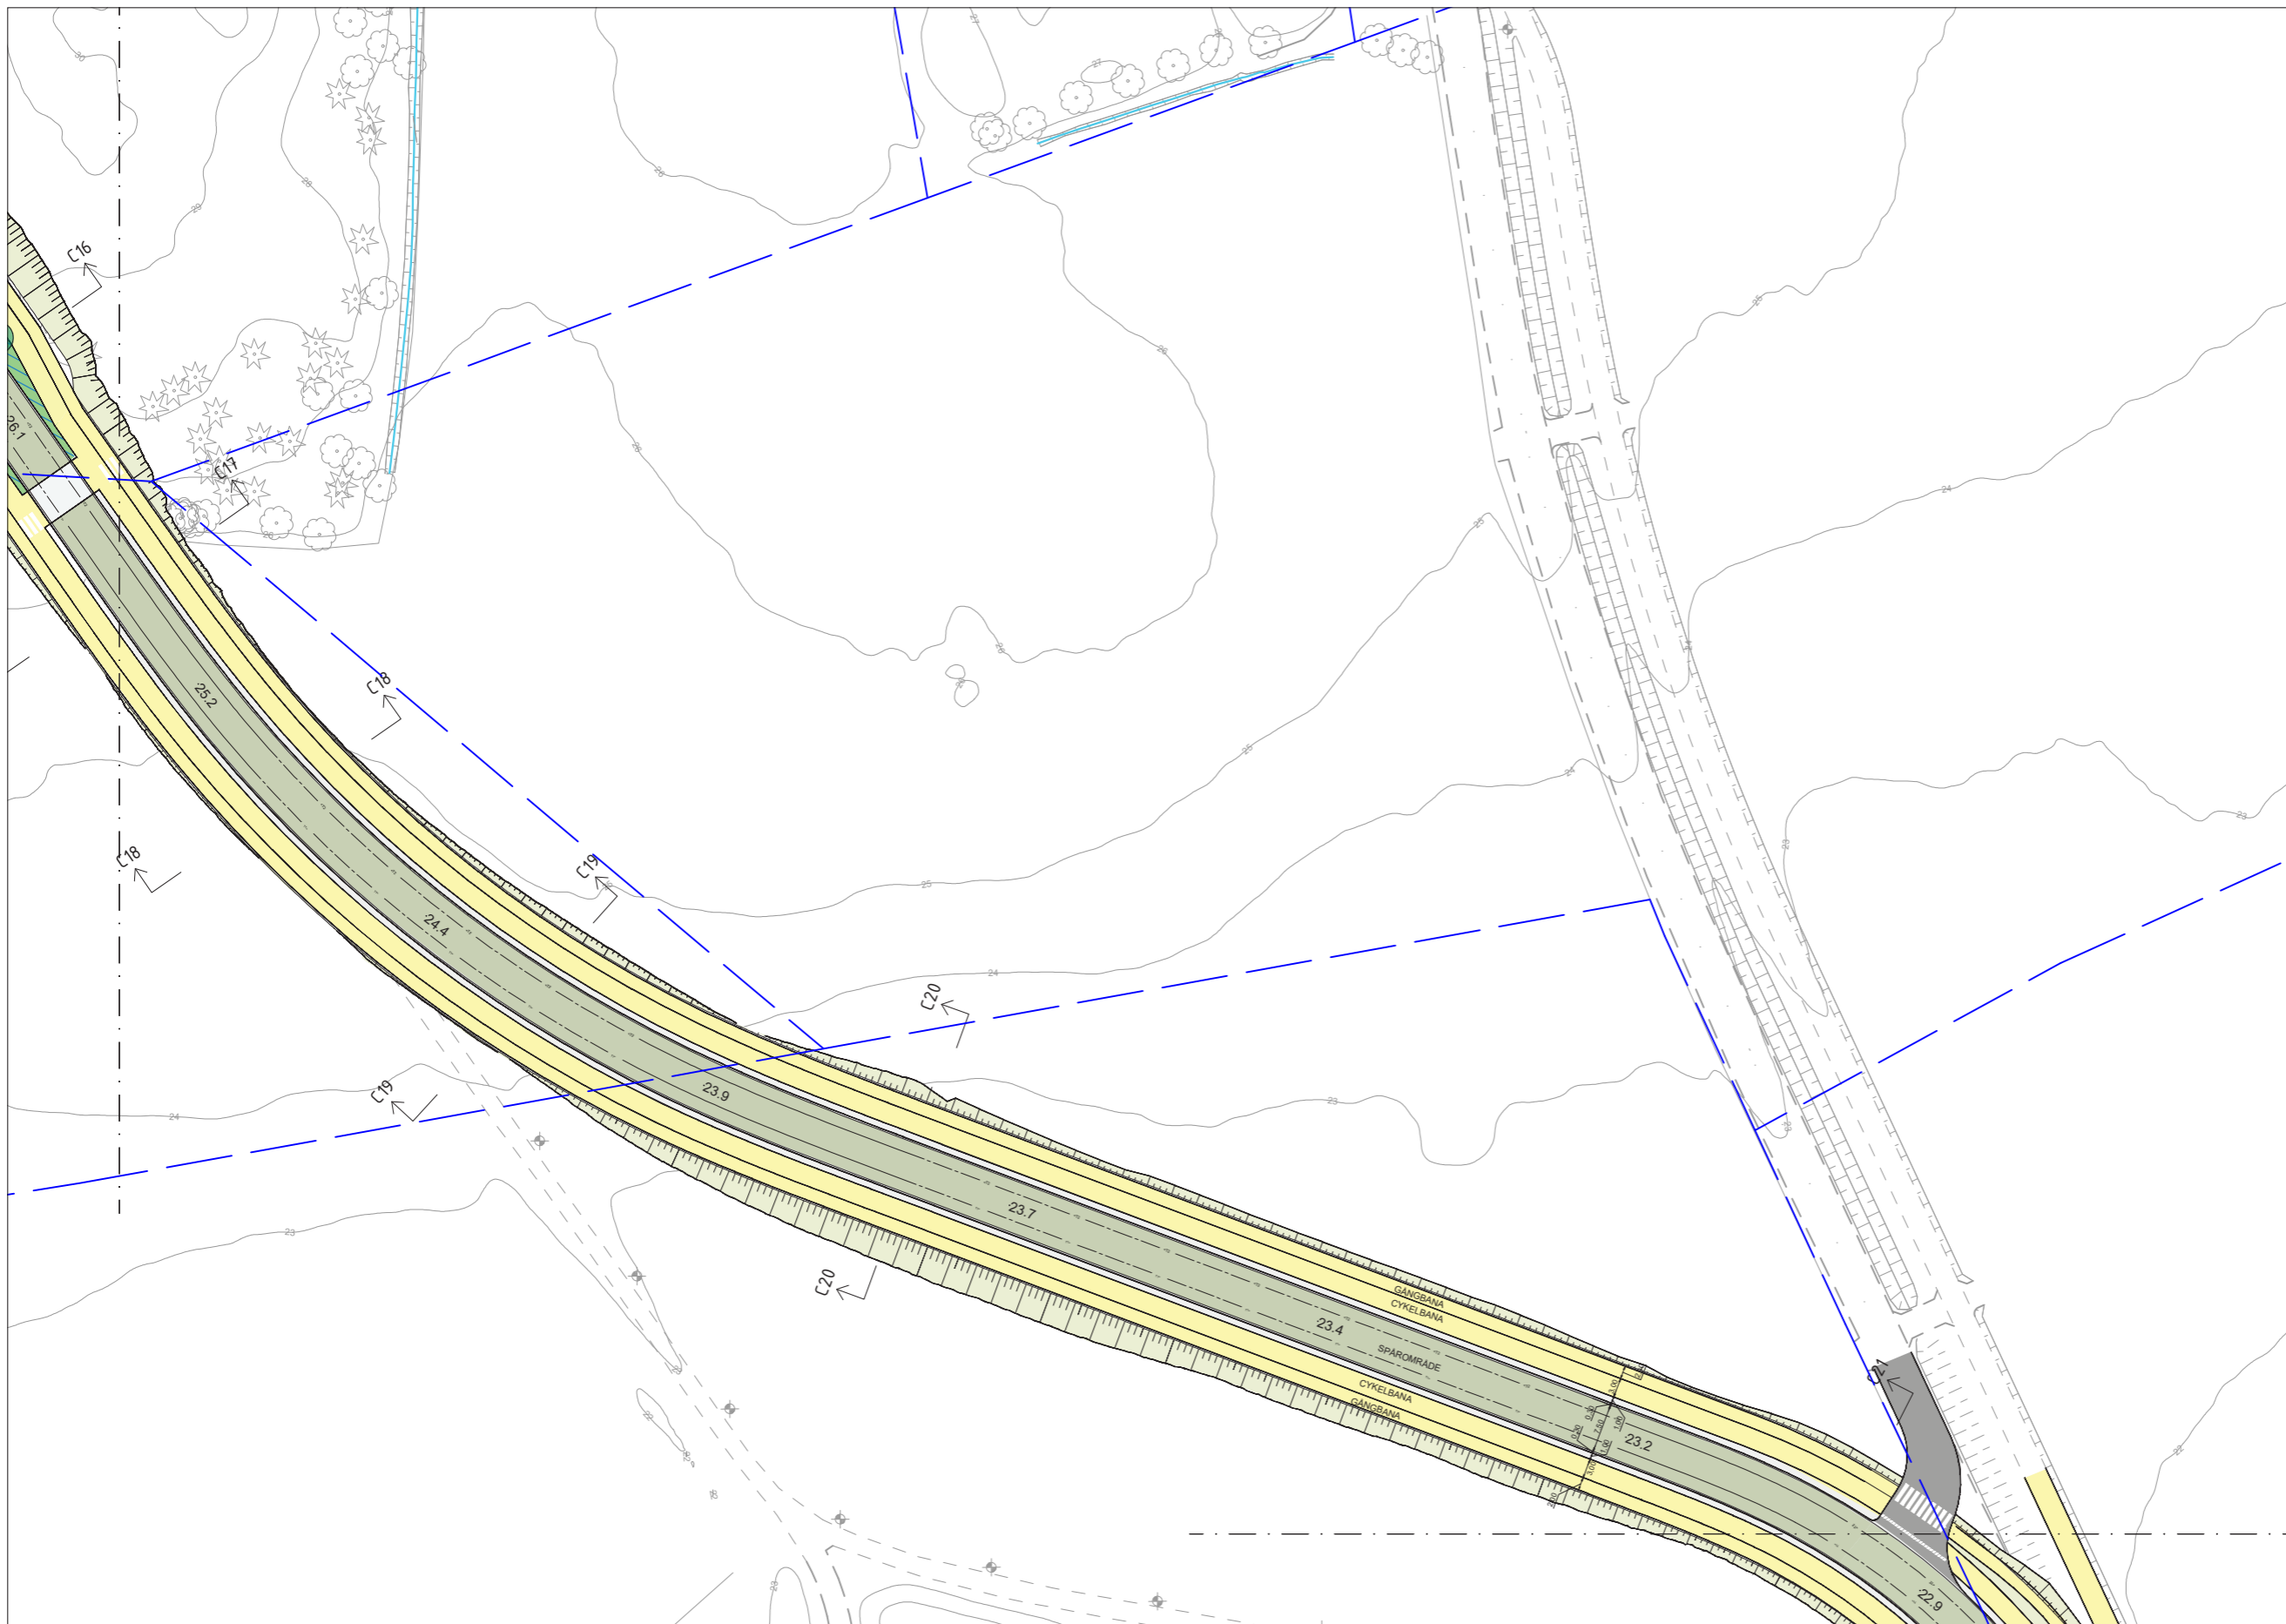

- LEGEND**
- Spårområde, betong
 - Spårområde, gräs
 - Spårområde, natursten HPL
 - Torgyta
 - Shared space
 - Körbana
 - Cykelbana
 - Gångbana
 - Planteringsyta
 - Planteringsyta/ dagvattenhantering
 - Refug / passage
 - Slänt
 - Hållplats
 - Vita linjen
 - Stödmur
 - Bergskärning
 - Bullerskärm
 - Nytt träd
 - Befintligt träd
 - Spårmitt
 - Fastighetsinträng
 - Signalreglerad korsning
 - Ramp/upphöjning korsning/ passage
 - Gång-/cykelpassage Övergångsställe
 - Sektionsmarkering
 - Fastighetsgräns

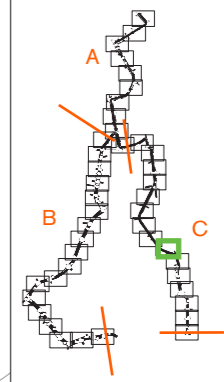

0 50 m

Skala
1:1000/A3

Sida
42/48

Rev.
G



Projektnamn
UPPSALA SPÅRVÄG


Skede
Tekniska handlingar som underlag för detaljplan

Dokument
Illustrationsplan



Sträcka
C - Ångström-Ultuna

Datum
2022-02-21

Ändringsdatum
2025-01-07

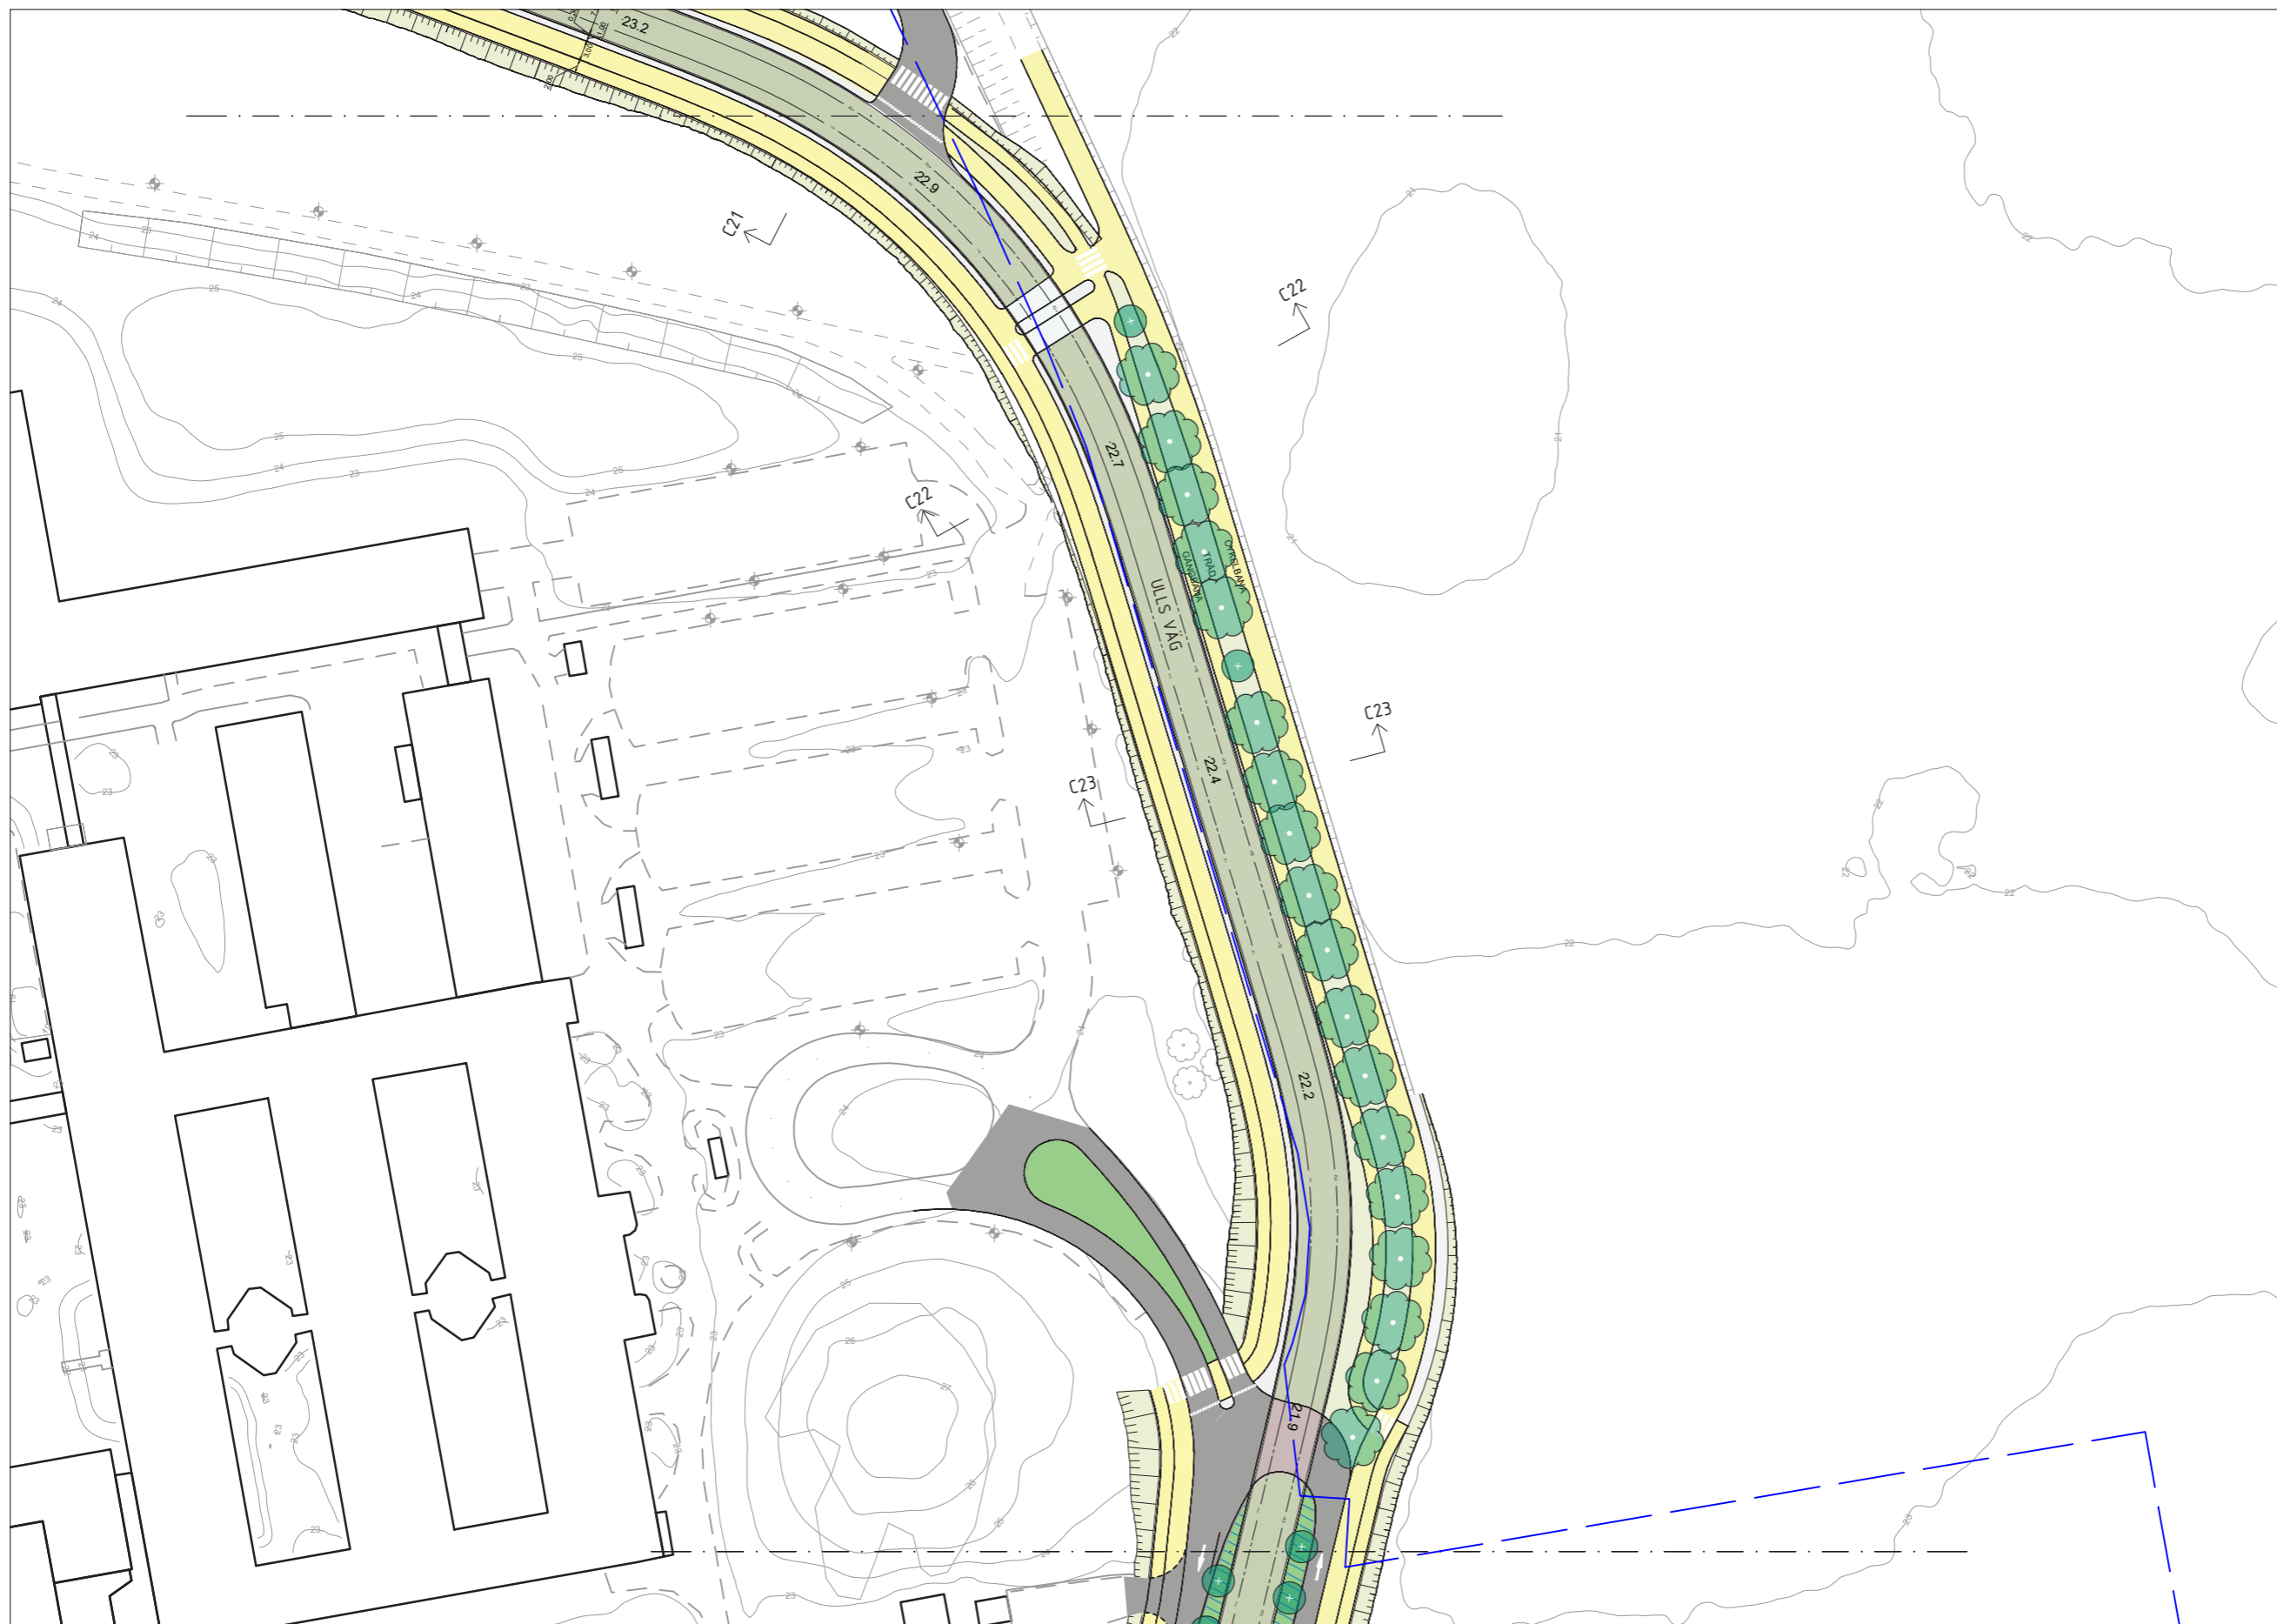

- LEGEND**
- Spårområde, betong
 - Spårområde, gräs
 - Spårområde, natursten HPL
 - Torgyta
 - Shared space
 - Körbana
 - Cykelbana
 - Gångbana
 - Planteringsyta
 - Planteringsyta/ dagvattenhantering
 - Refug / passage
 - Slänt
 - Hållplats
 - Vita linjen
 - Stödmur
 - Bergskärning
 - Bullerskärm
 - Nytt träd
 - Befintligt träd
 - Spårmit
 - Fastighetsintrång
 - Signalreglerad korsning
 - Ramp/upphöjning korsning/ passage
 - Gång-/cykelpassage Övergångsställe
 - Sektionsmarkering
 - Fastighetsgräns

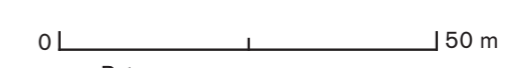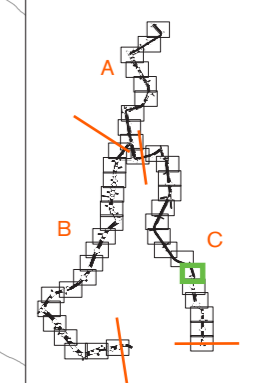

Skala
1:1000/A3

Sida
43/48

Rev.
G



Projektnamn
UPPSALA SPÅRVÄG


Skede
Tekniska handlingar som underlag för detaljplan

Dokument
Illustrationsplan


Sträcka
C - Ångström-Ultuna

Datum
2022-02-21

Ändringsdatum
2025-01-07

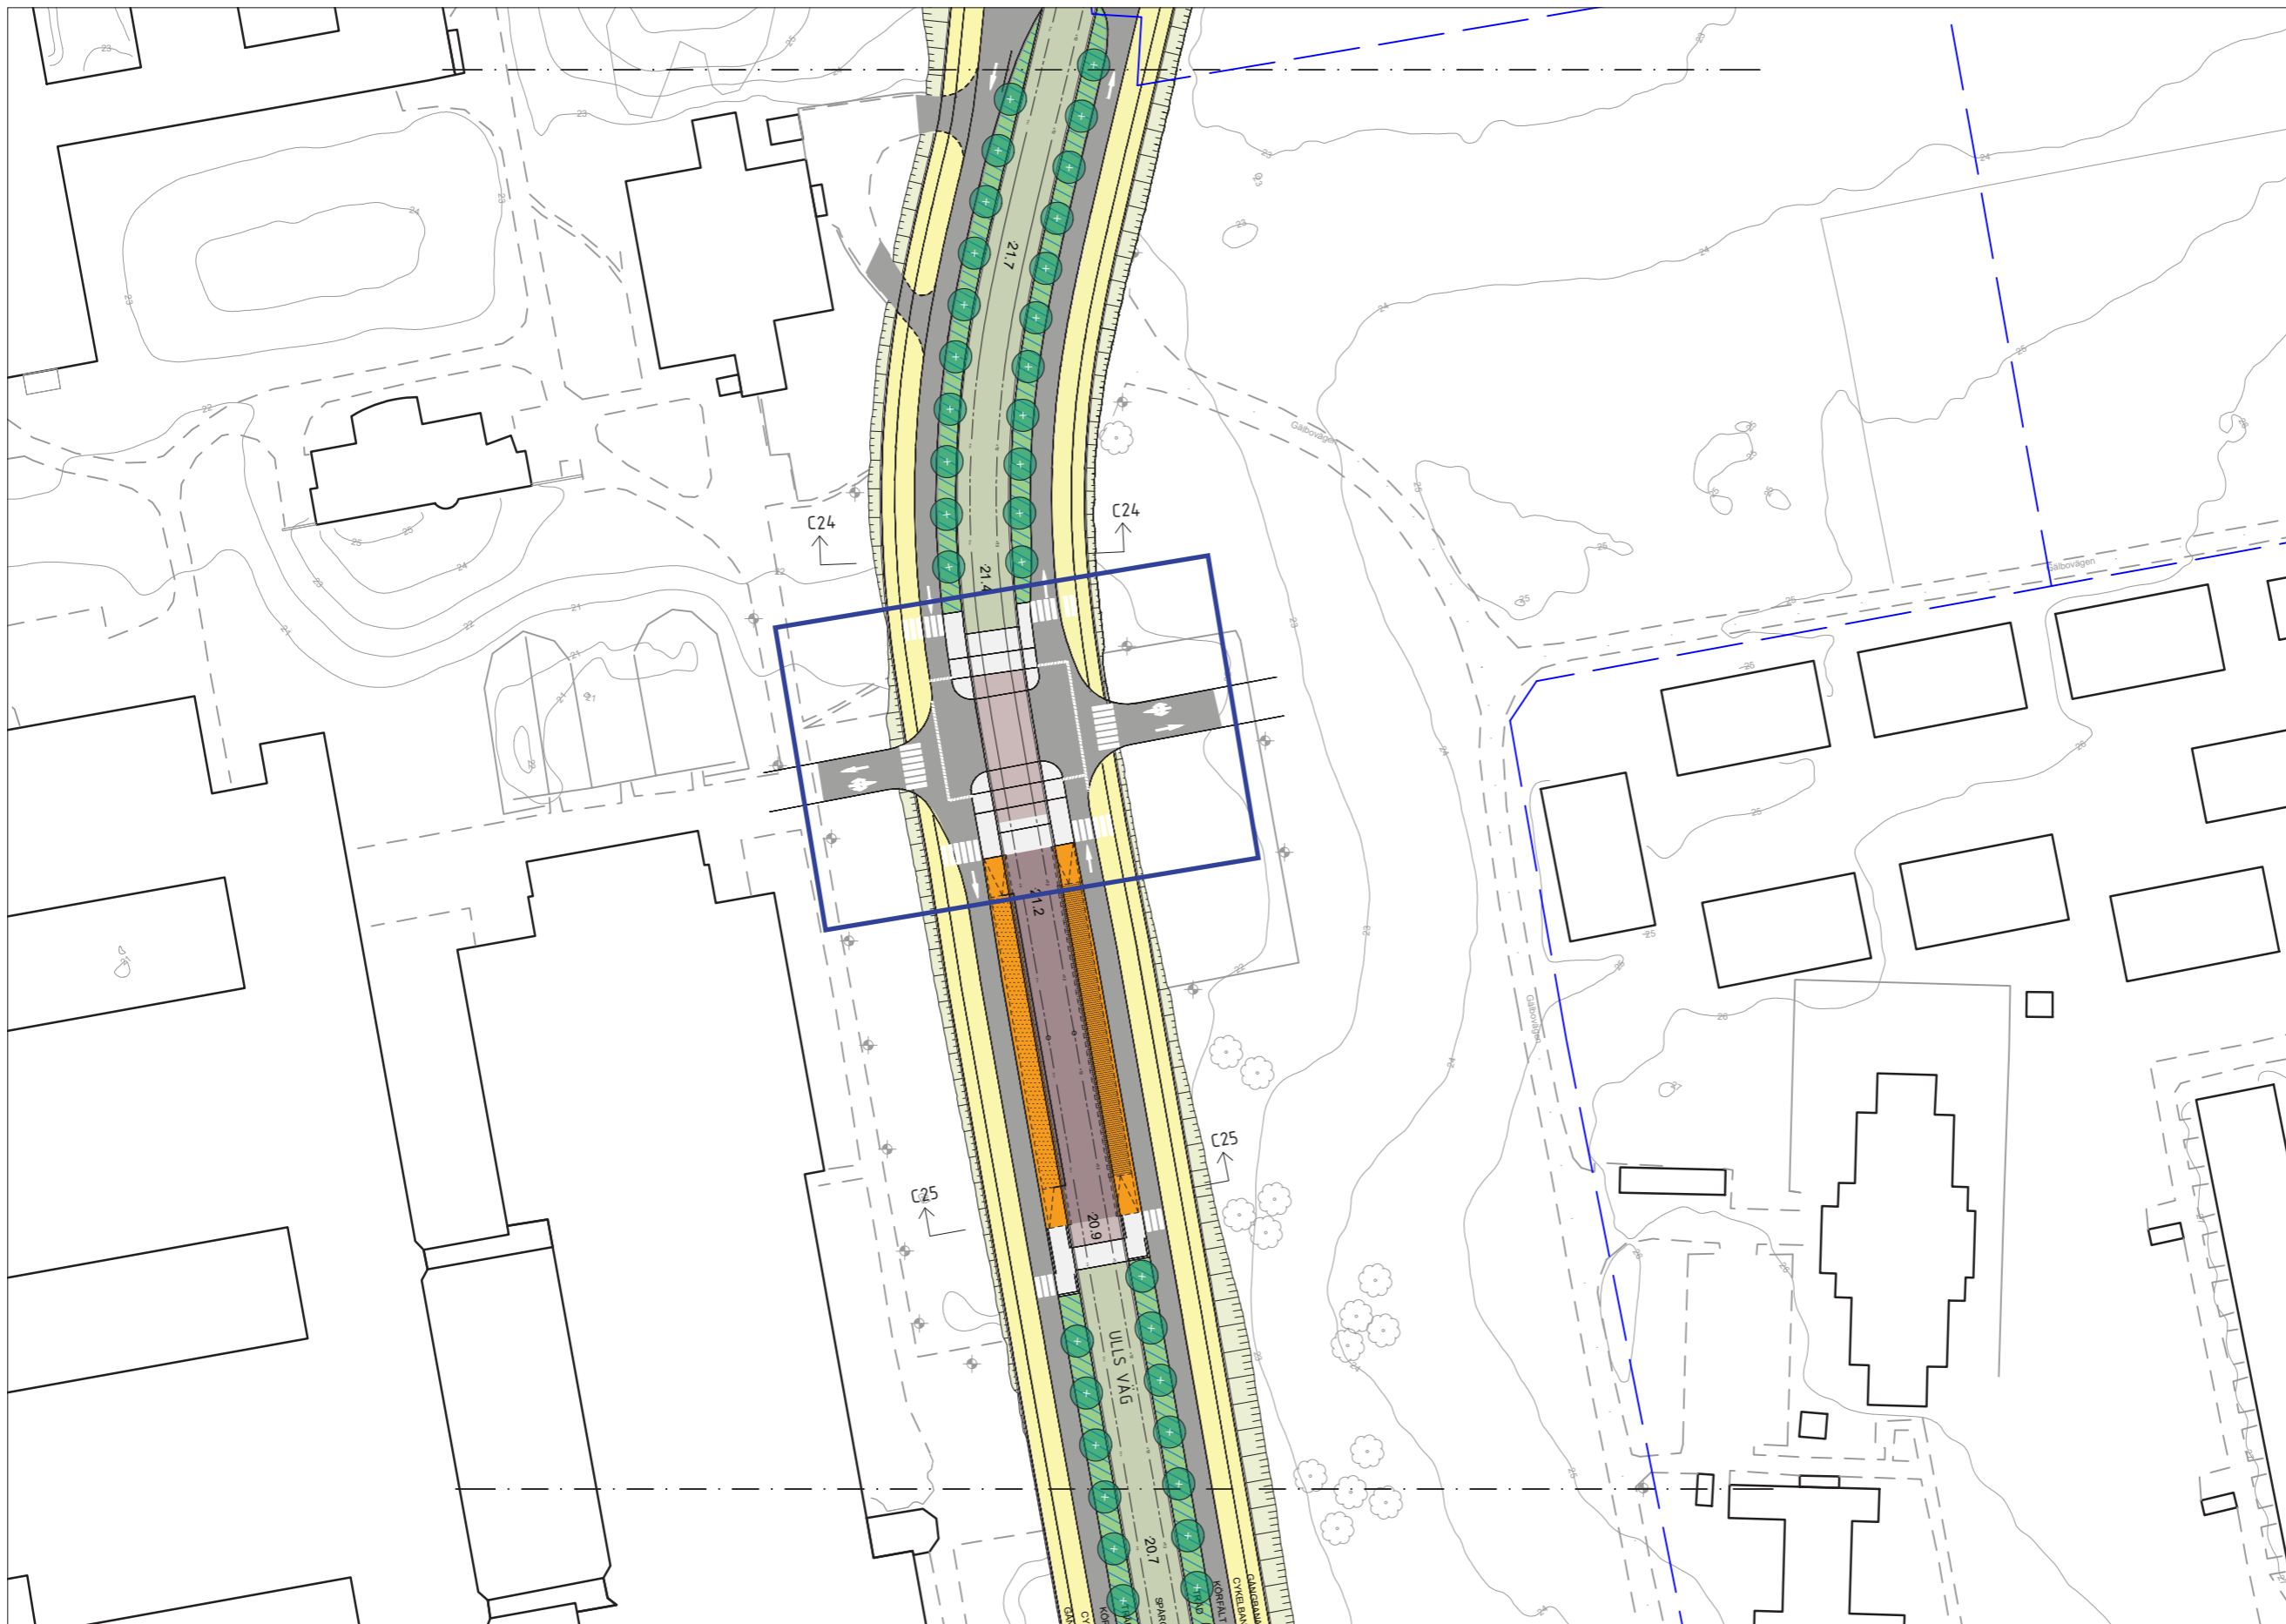

- LEGEND**
- Spårområde, betong
 - Spårområde, gräs
 - Spårområde, natursten HPL
 - Torgyta
 - Shared space
 - Körbana
 - Cykelbana
 - Gångbana
 - Planteringsyta
 - Planteringsyta/ dagvattenhantering
 - Refug / passage
 - Slänt
 - Hållplats
 - Vita linjen
 - Stödmur
 - Bergskärning
 - Bullerskärm
 - Nytt träd
 - Befintligt träd
 - Spårmitt
 - Fastighetsintrång
 - Signalreglerad korsning
 - Ramp/upphöjning korsning/ passage
 - Gång-/cykelpassage
 - Övergångsställe
 - Sektionsmarkering
 - Fastighetsgräns

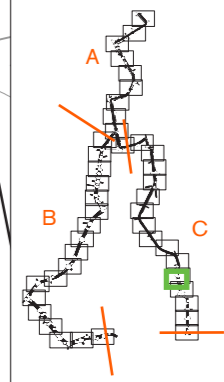

0 50 m



Skala
1:1000/A3

Sida
44/48

Rev.
G



Projekt
UPPSALA SPÅRVÄG


Skede
Tekniska handlingar som underlag för detaljplan

Dokument
Illustrationsplan


Sträcka
C - Ångström-Ultuna

Datum
2022-02-21

Ändringsdatum
2025-01-07

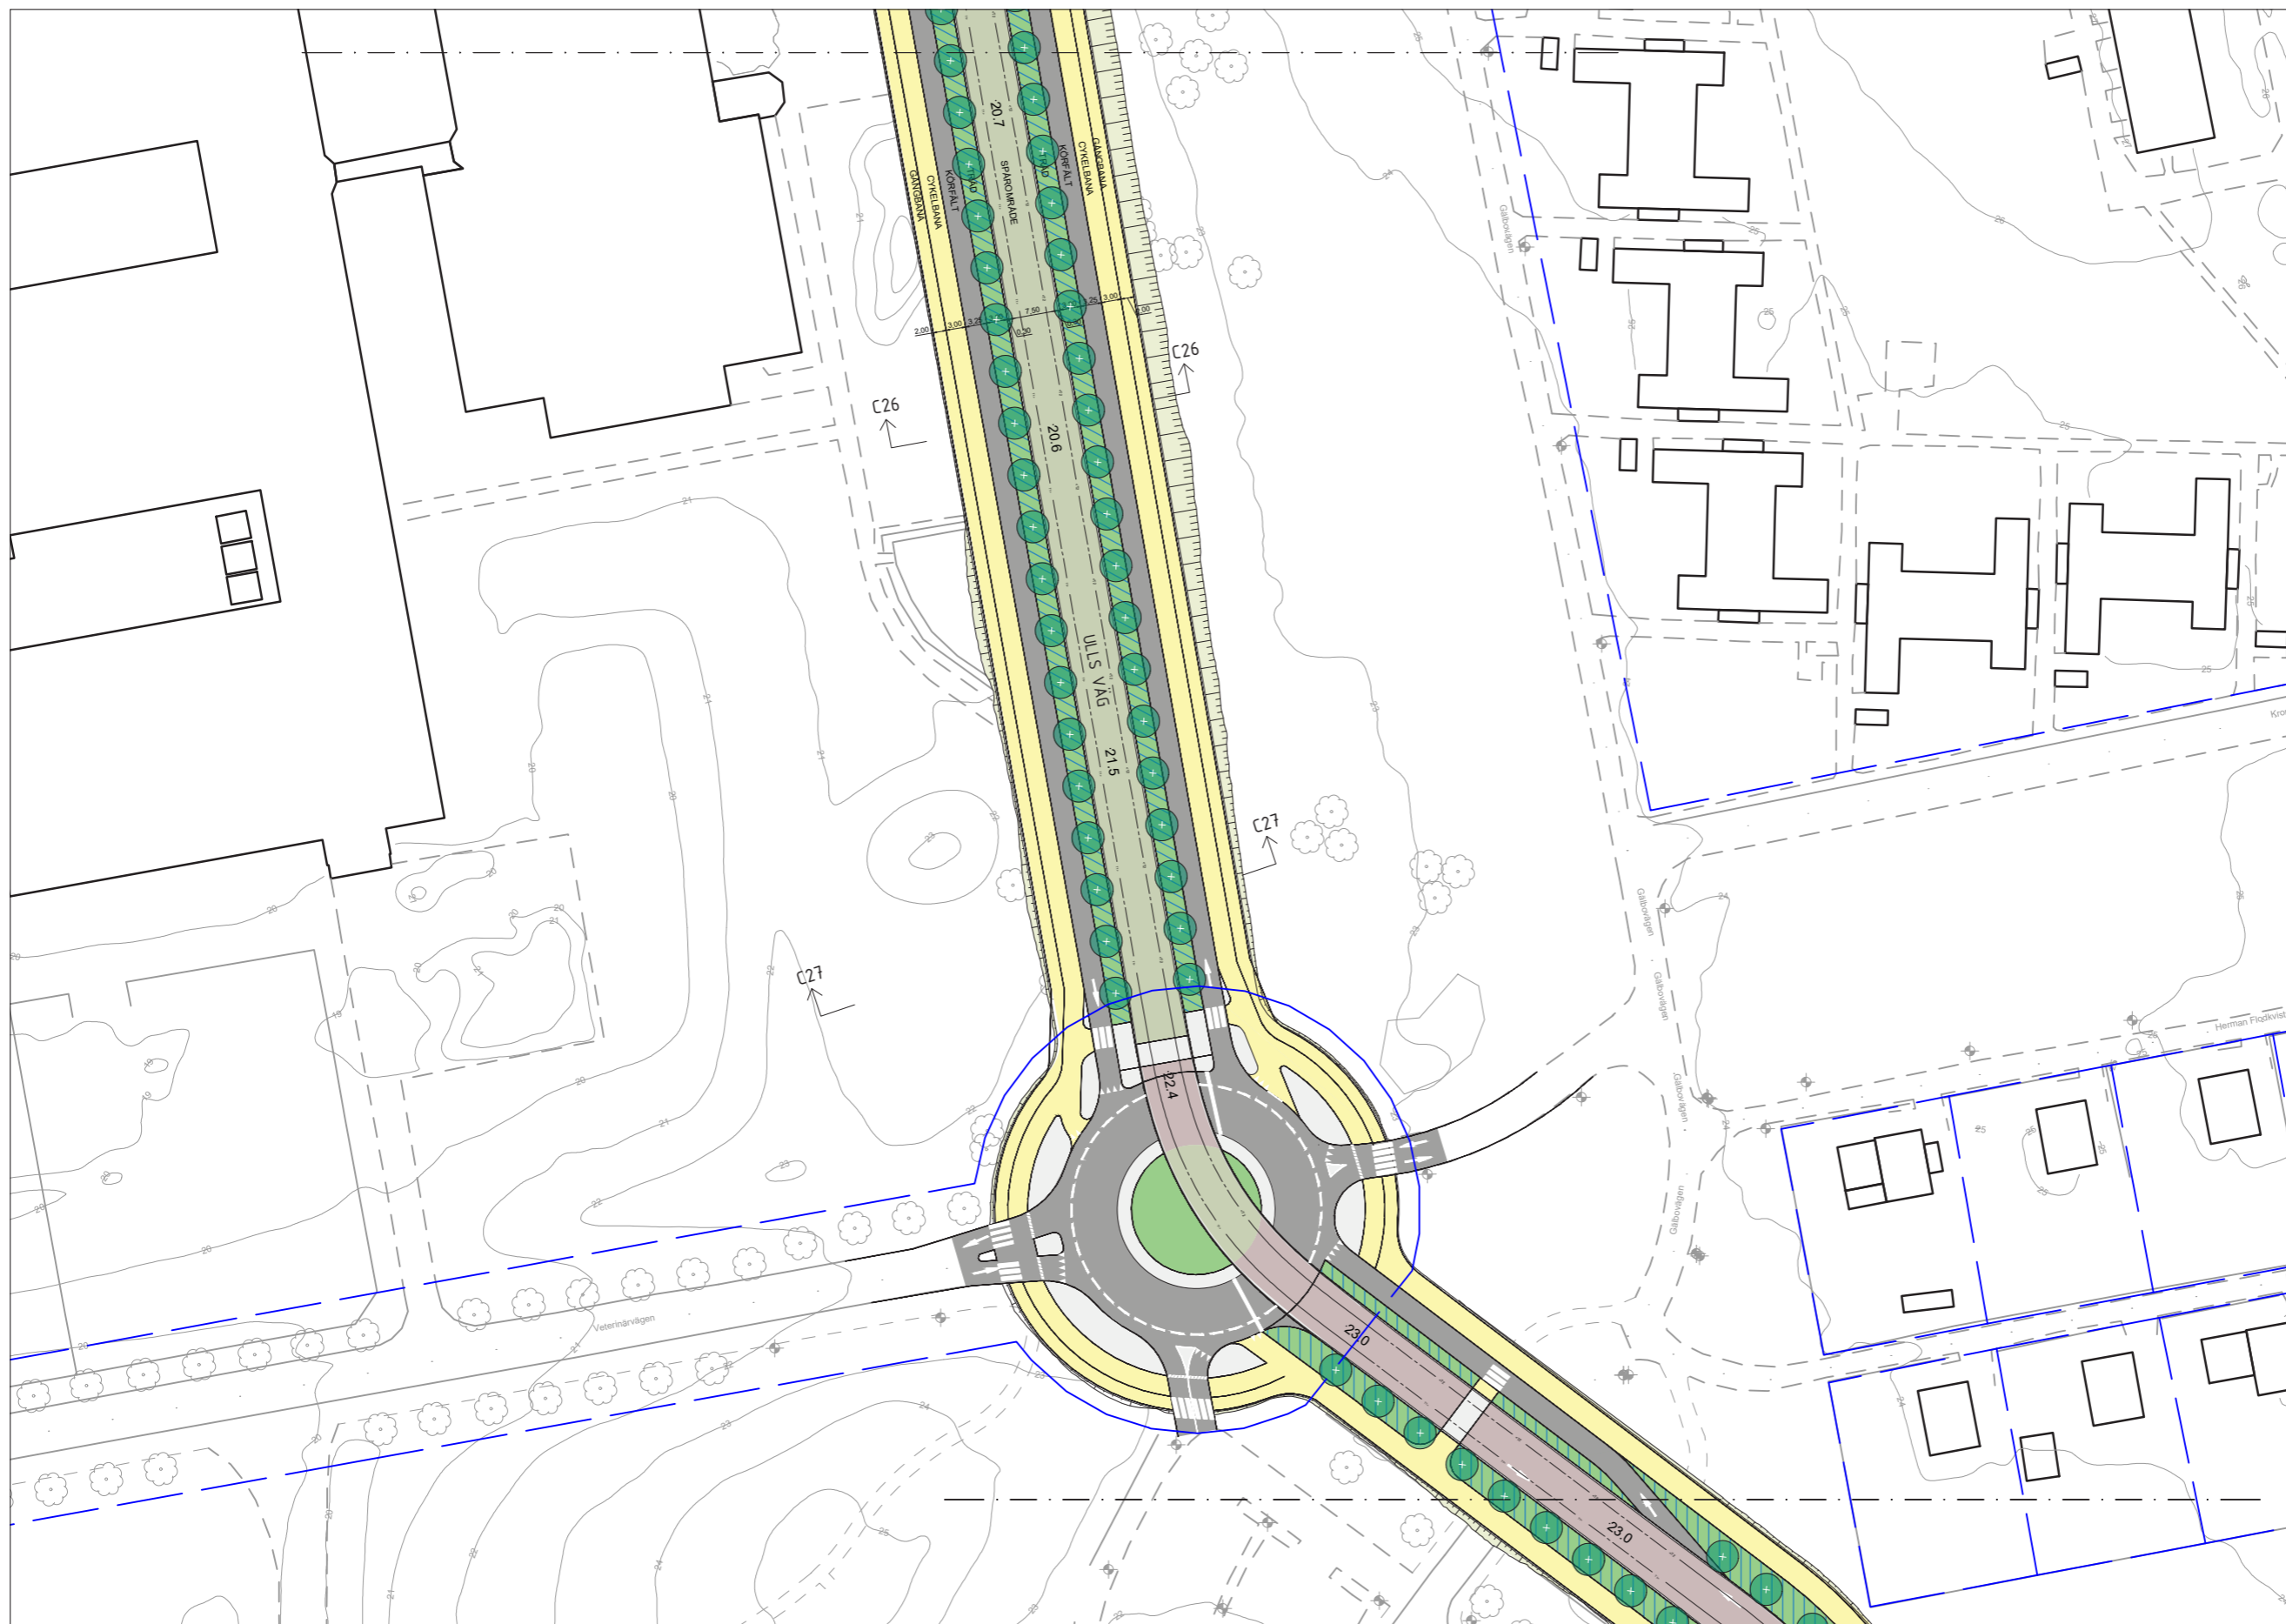

- LEGEND**
- Spårområde, betong
 - Spårområde, gräs
 - Spårområde, natursten HPL
 - Torgyta
 - Shared space
 - Körbana
 - Cykelbana
 - Gångbana
 - Planteringsyta
 - Planteringsyta/ dagvattenhantering
 - Refug / passage
 - Slänt
 - Hållplats
 - Vita linjen
 - Stödmur
 - Bergskärning
 - Bullerskärm
 - Nytt träd
 - Befintligt träd
 - Spårmitt
 - Fastighetsintrång
 - Signalreglerad korsning
 - Ramp/upphöjning korsning/ passage
 - Gång-/cykelpassage Övergångsställe
 - Sektionsmarkering
 - Fastighetsgräns

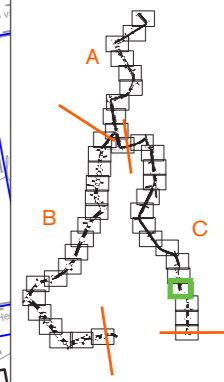

0 50 m

Skala
1:1000/A3

Sida
45/48

Rev.
G



Projektnamn
UPPSALA SPÅRVÄG


Skede
Tekniska handlingar som underlag för detaljplan

Dokument
Illustrationsplan


Sträcka
C - Ångström-Ultuna

Datum
2022-02-21

Ändringsdatum
2025-01-07

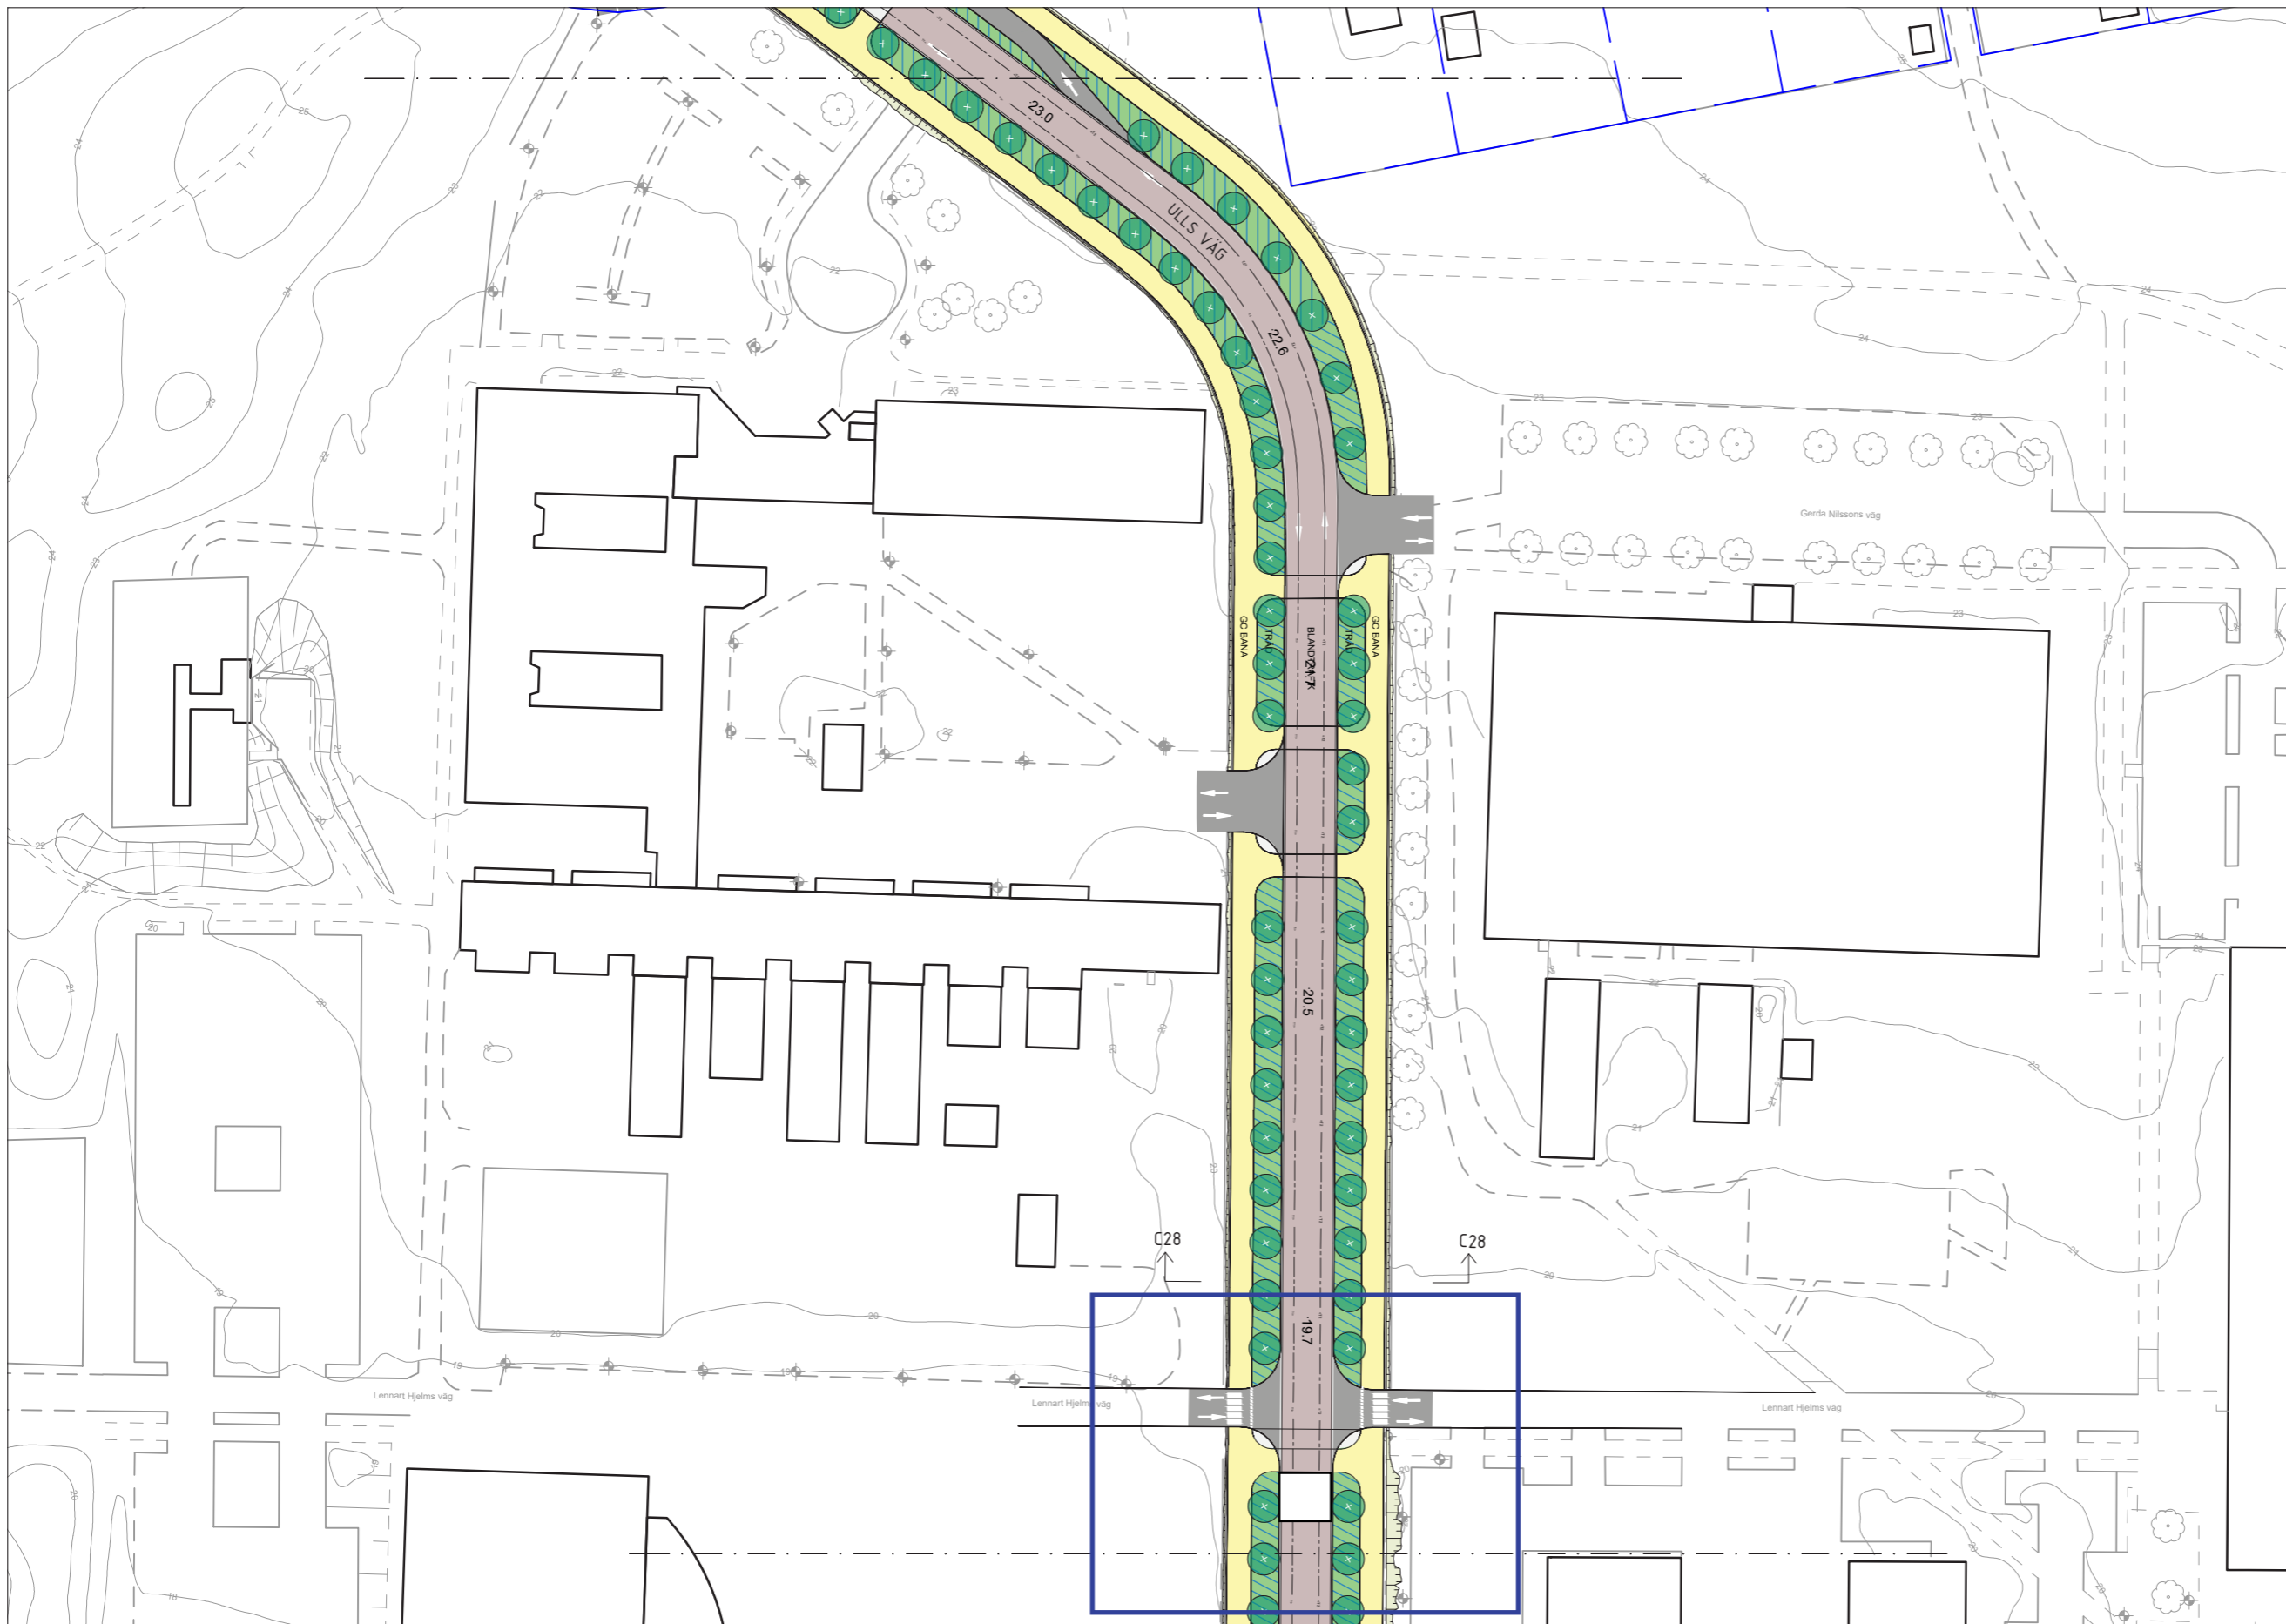

- LEGEND**
- Spårområde, betong
 - Spårområde, gräs
 - Spårområde, natursten HPL
 - Torgyta
 - Shared space
 - Körbana
 - Cykelbana
 - Gångbana
 - Planteringsyta
 - Planteringsyta/ dagvattenhantering
 - Refug / passage
 - Slänt
 - Hållplats
 - Vita linjen
 - Stödmur
 - Bergskärning
 - Bullerskärm
 - Nytt träd
 - Befintligt träd
 - Spårmitt
 - Fastighetsintrång
 - Signalreglerad korsning
 - Ramp/upphöjning korsning/ passage
 - Gång-/cykelpassage Övergångsställe
 - Sektionsmarkering
 - Fastighetsgräns

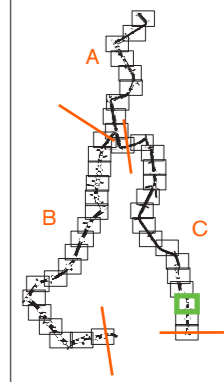

0 50 m

Skala
1:1000/A3

Sida
46/48

Rev.
G



Projektnamn
UPPSALA SPÅRVÄG


Skede
Tekniska handlingar som underlag för detaljplan

Dokument
Illustrationsplan


Sträcka
C - Ångström-Ultuna

Datum
2022-02-21

Ändringsdatum
2025-01-07

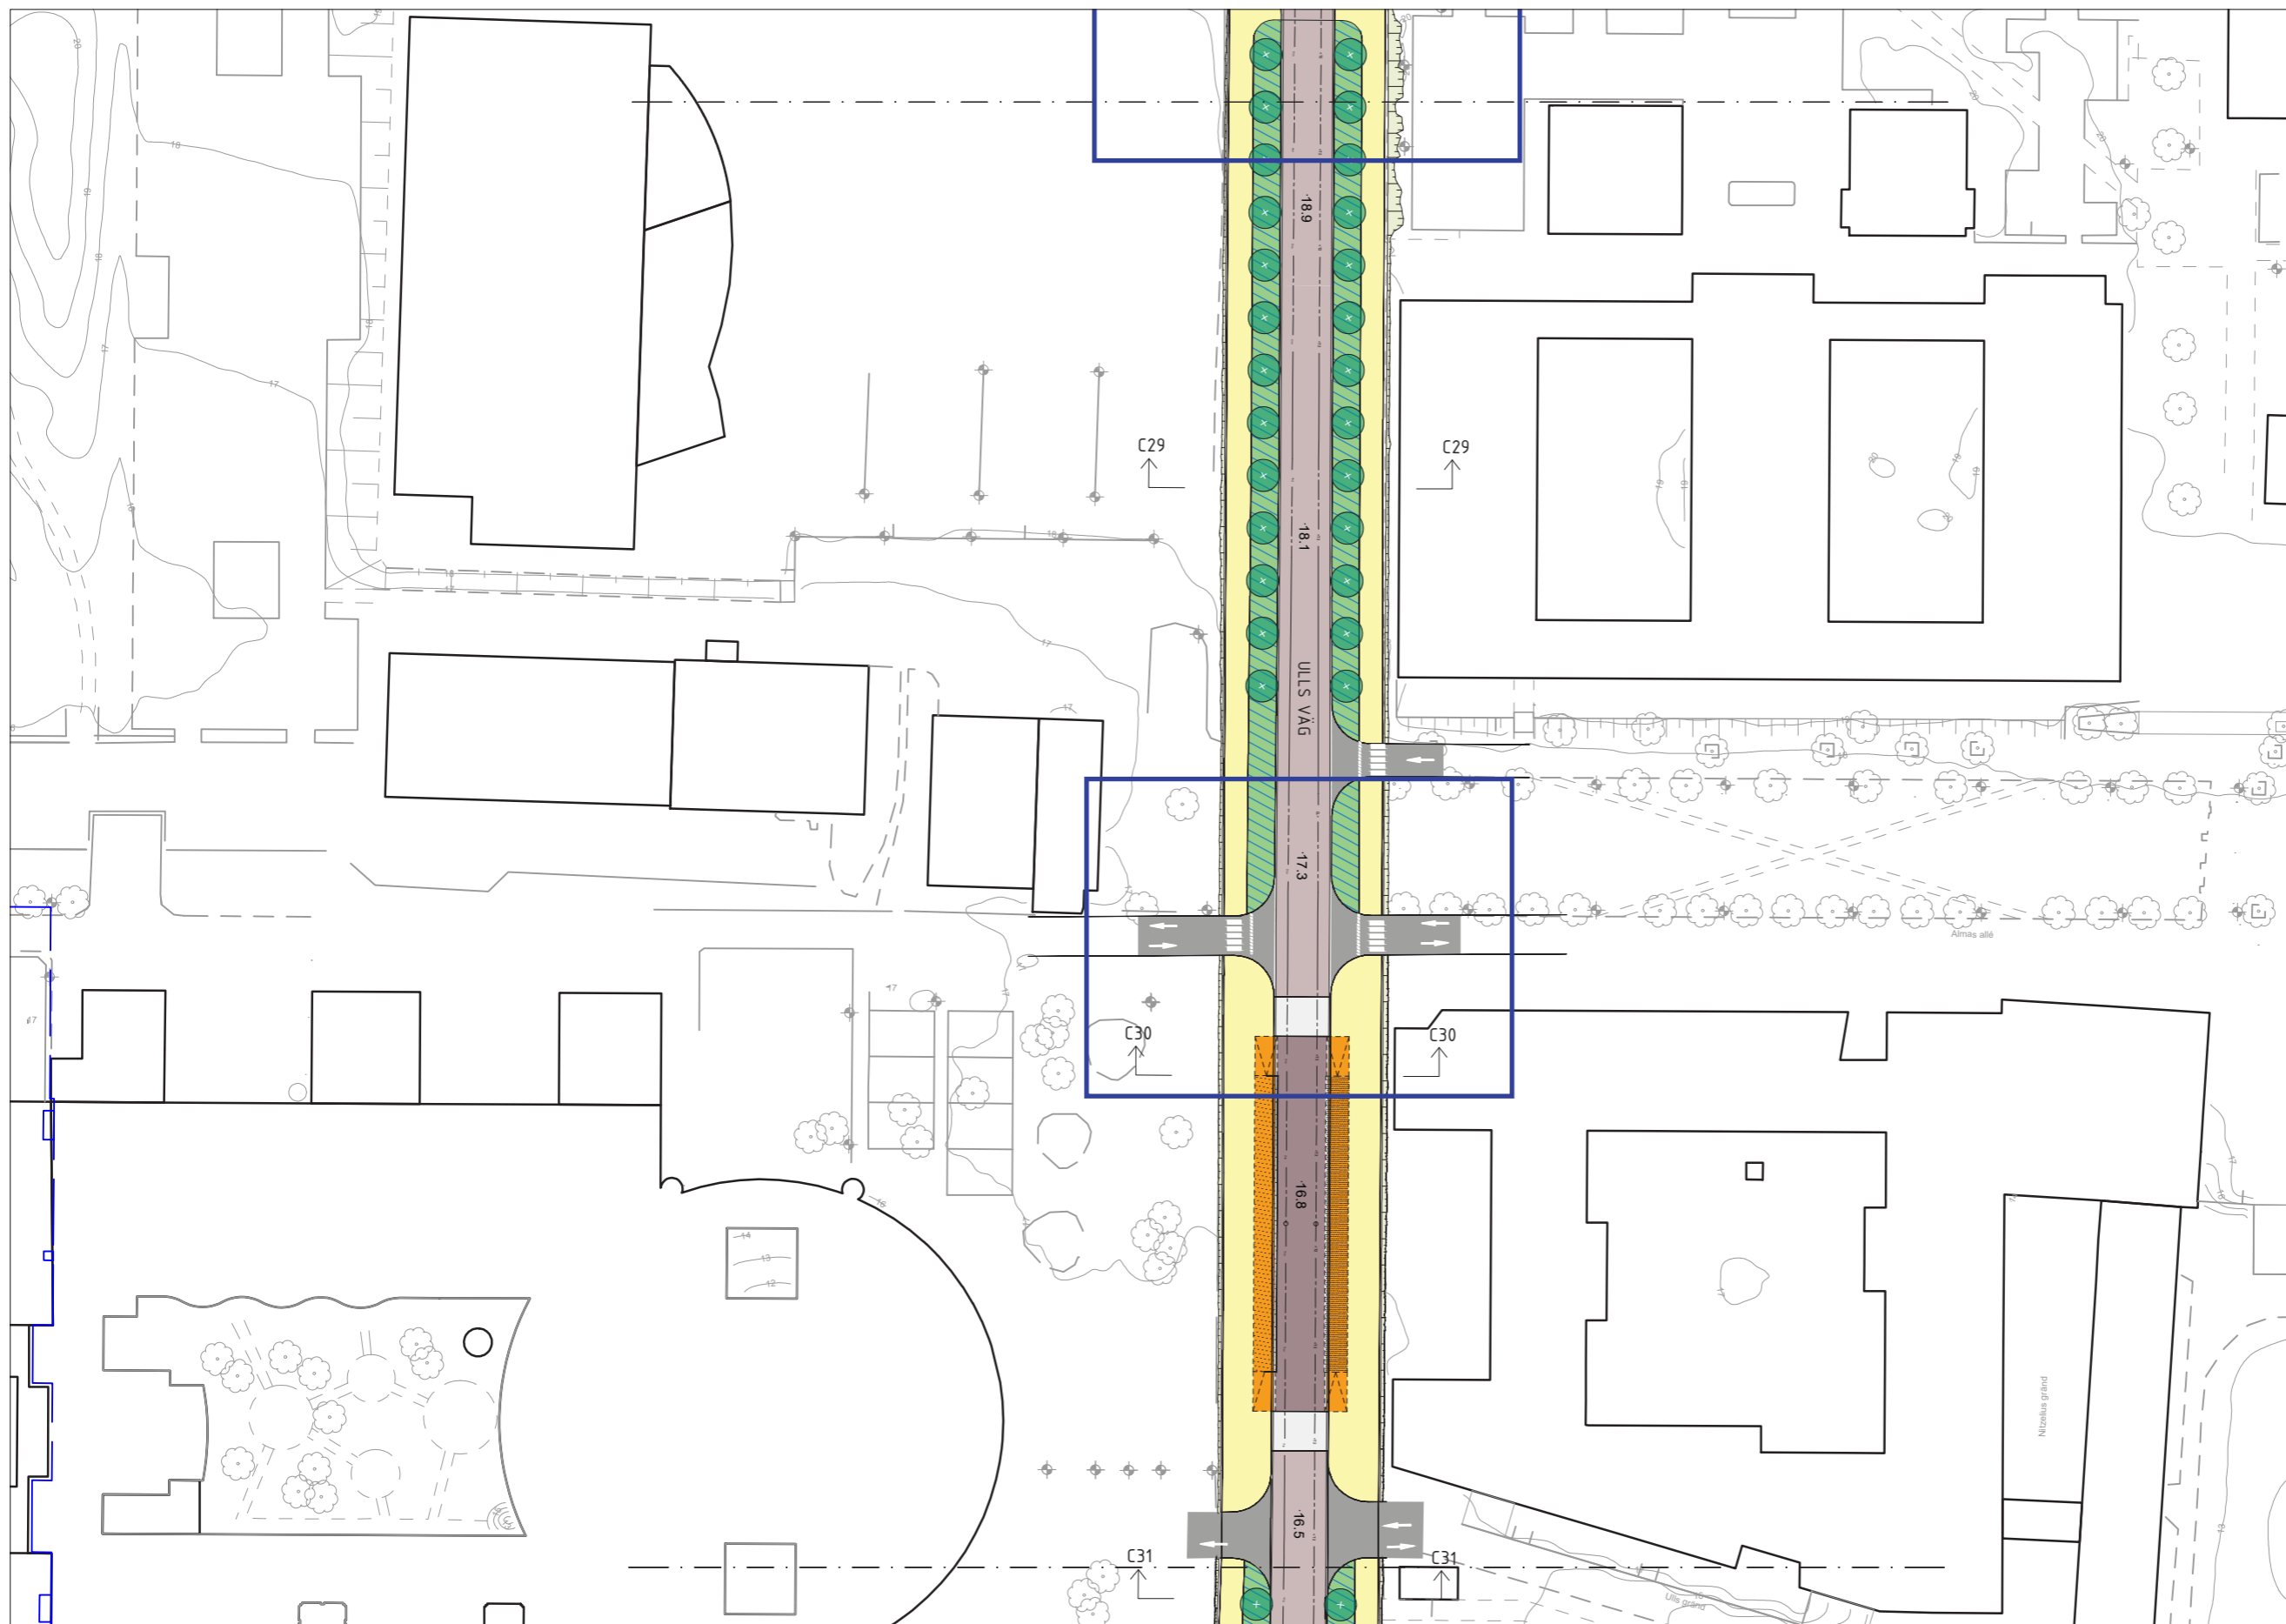

- LEGEND**
- Spårområde, betong
 - Spårområde, gräs
 - Spårområde, natursten HPL
 - Torgyta
 - Shared space
 - Körbana
 - Cykelbana
 - Gångbana
 - Planteringsyta
 - Planteringsyta/ dagvattenhantering
 - Refug / passage
 - Slänt
 - Hållplats
 - Vita linjen
 - Stödmur
 - Bergskärning
 - Bullerskärm
 - Nytt träd
 - Befintligt träd
 - Spårmitt
 - Fastighetsintrång
 - Signalreglerad korsning
 - Ramp/upphöjning korsning/ passage
 - Gång-/cykelpassage Övergångsställe
 - Sektionsmarkering
 - Fastighetsgräns

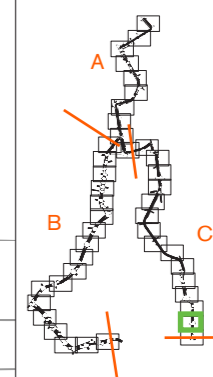

0 50 m



Projektnamn
UPPSALA SPÅRVÄG

Skede
Tekniska handlingar som underlag för detaljplan

Dokument
Illustrationsplan

Sträcka
C - Ångström-Ultuna


Datum
2022-02-21

Ändringsdatum
2025-01-07


Skala
1:1000/A3

Sida
47/48

Rev.
G

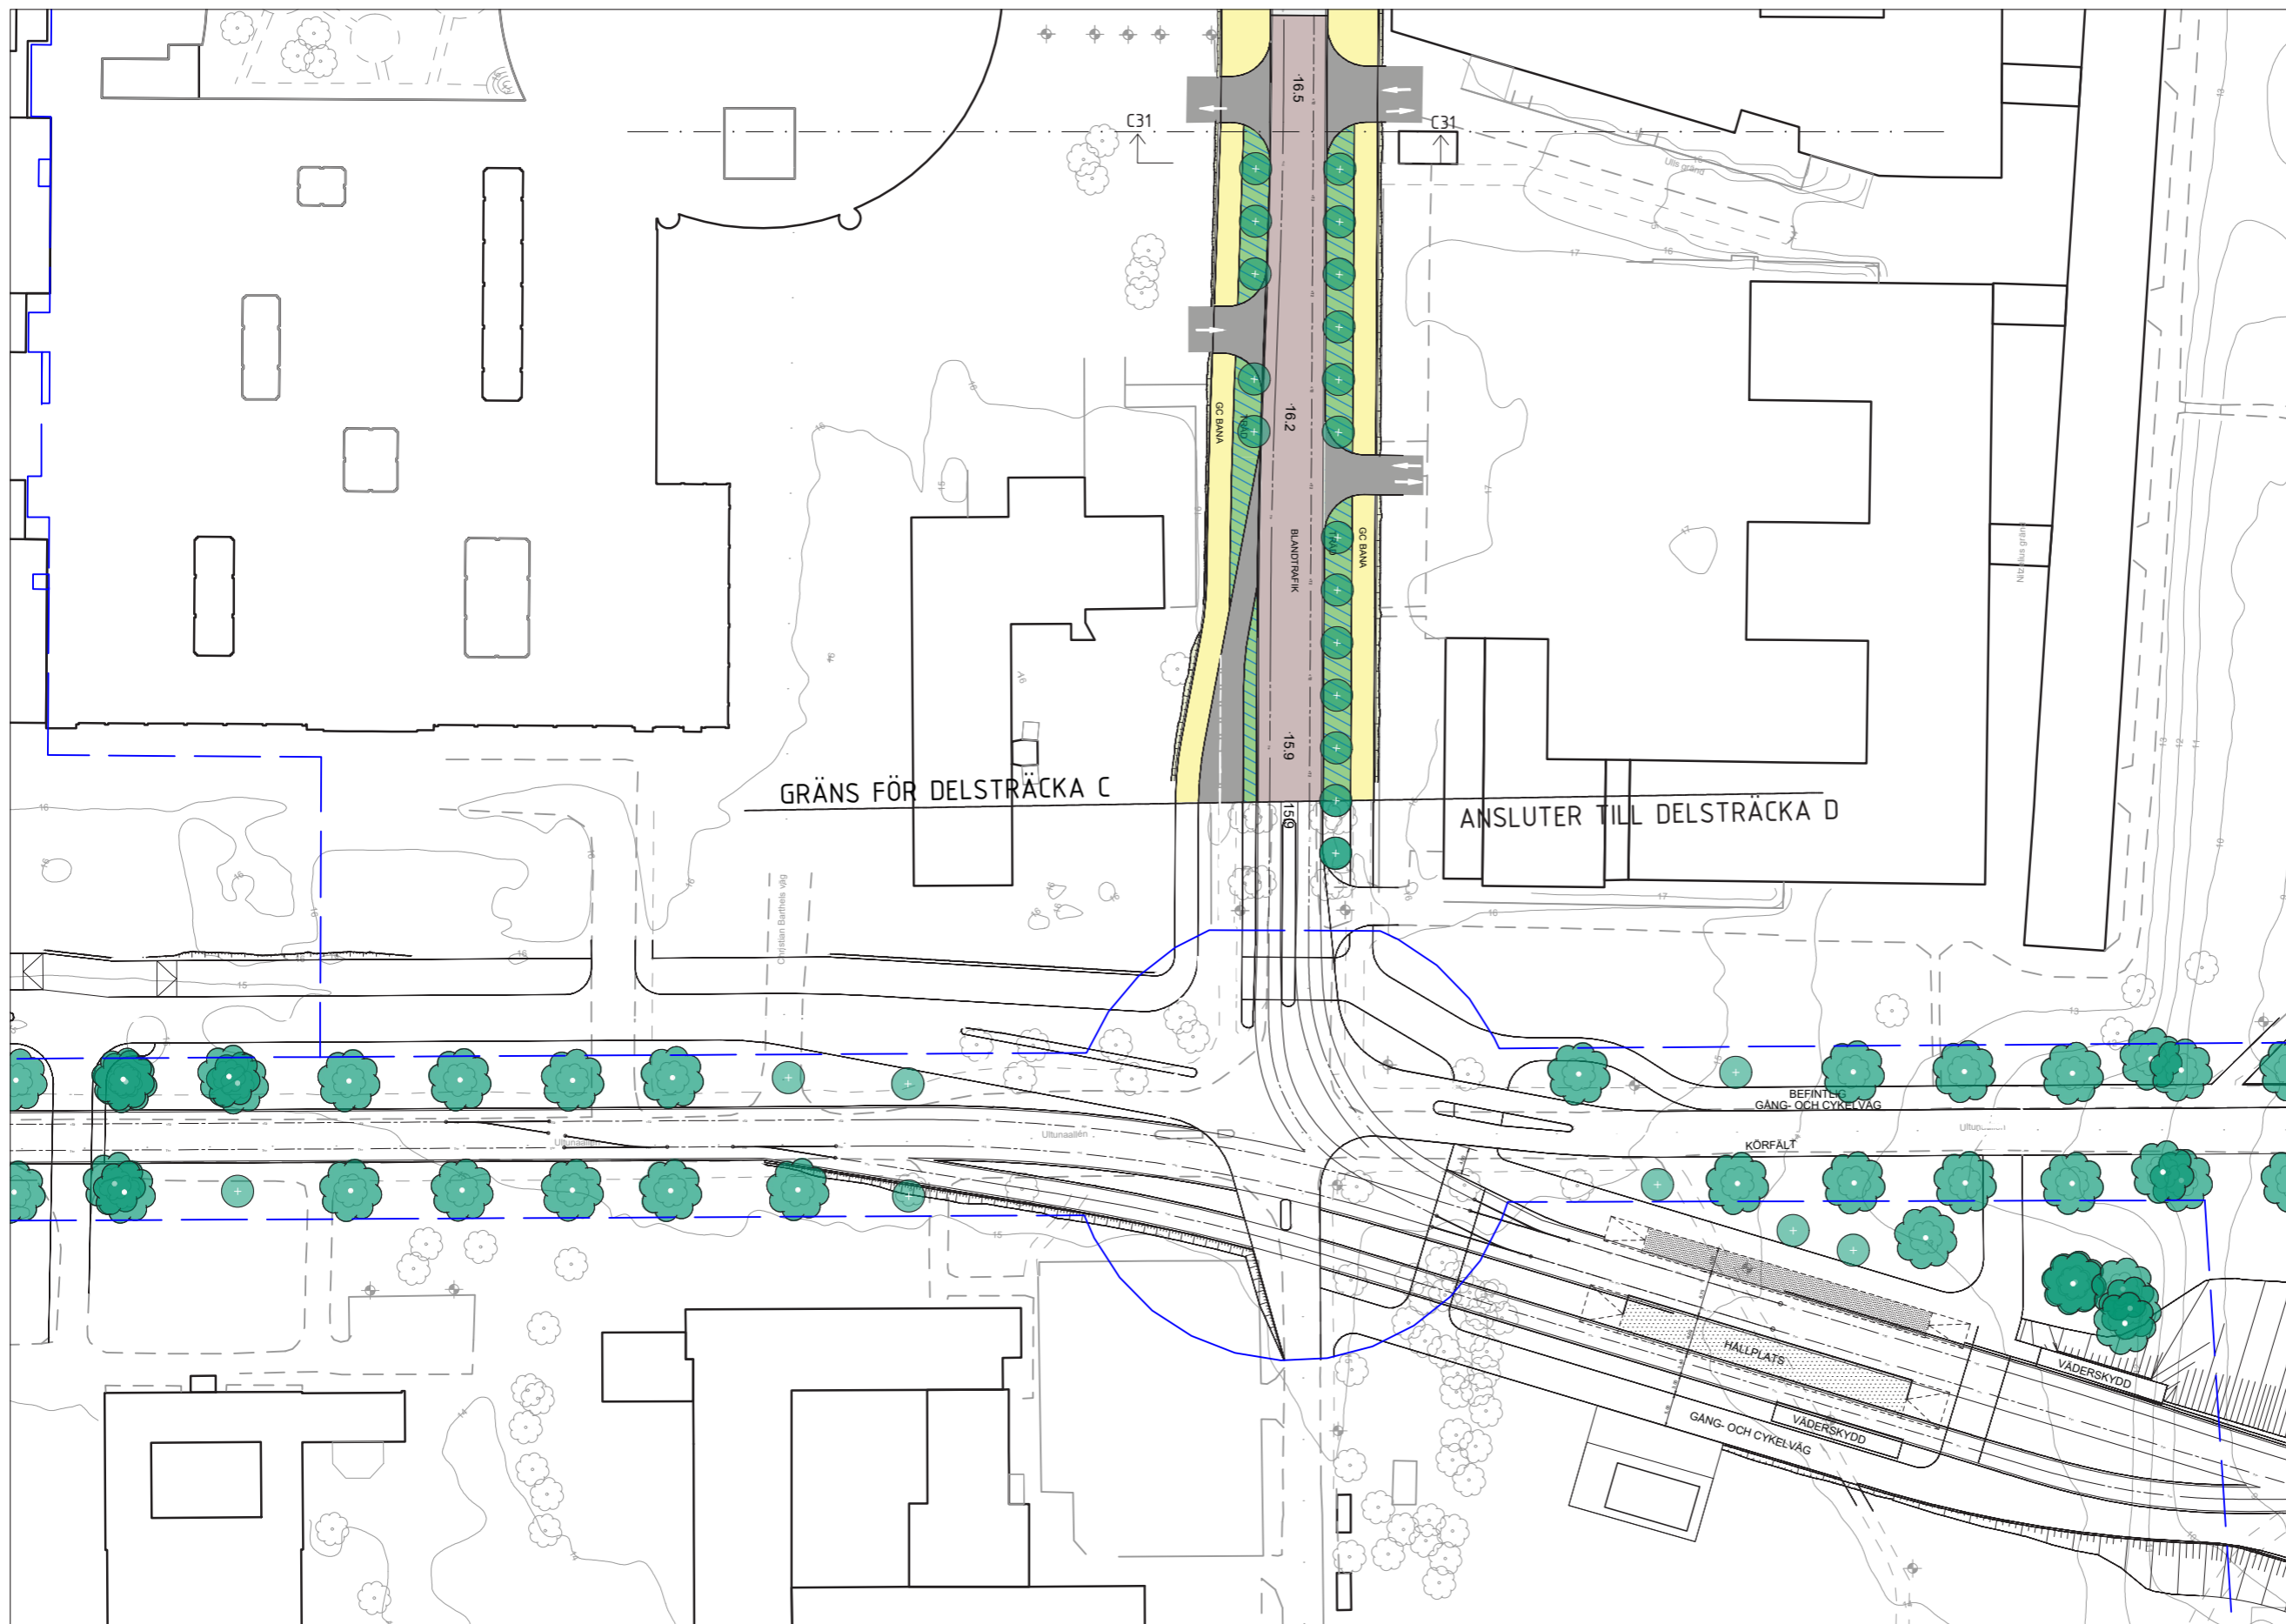

- LEGEND**
- Spårområde, betong
 - Spårområde, gräs
 - Spårområde, natursten HPL
 - Torgyta
 - Shared space
 - Körbana
 - Cykelbana
 - Gångbana
 - Planteringsyta
 - Planteringsyta/ dagvattenhantering
 - Refug / passage
 - Slänt
 - Hållplats
 - Vita linjen
 - Stödmur
 - Bergskärning
 - Bullerskärm
 - Nytt träd
 - Befintligt träd
 - Spårmit
 - Fastighetsinrång
 - Signalreglerad korsning
 - Ramp/upphöjning korsning/ passage
 - Gång-/cykelpassage
 - Övergångsställe
 - Sektionsmarkering
 - Fastighetsgräns

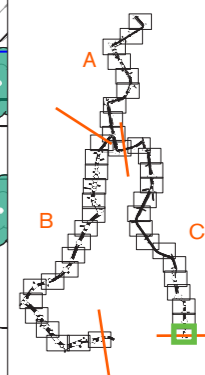

0 50 m



Projektnamn
UPPSALA SPÅRVÄG

Skede
**Tekniska handlingar som underlag
för detaljplan**

Dokument
Illustrationsplan

Sträcka
C - Ångström-Ultuna

Datum
2022-02-21

Ändringsdatum
2025-01-07

Skala
1:1000/A3

Sida
48/48

Rev.
G