

Bilaga - 1 Tolkade ritningar

Tillhör PM Geoteknik - Sten Sture Förskola




Beläntig Underjordiskt Garage

Planerad byggnad 1


Planerad byggnad 2

Planerad byggnad 3

Maximalt Lerdjup

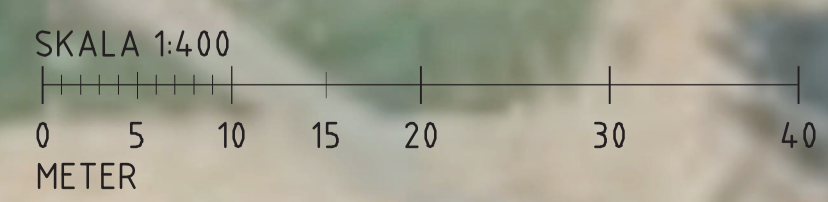

RAMBOLL		UPPSALA KOMMUN SKOLFÄSTIGHETER AB	
		STEN STURE FÖRSKOLA	
		1320067559	
		BILAGA 1	
HANDLAGGARE R. ALBARAZI	RITAD AV R. ALBARAZI	RITNINGNUMMER 1	ANDR ANDR
SKALA: 1:400			

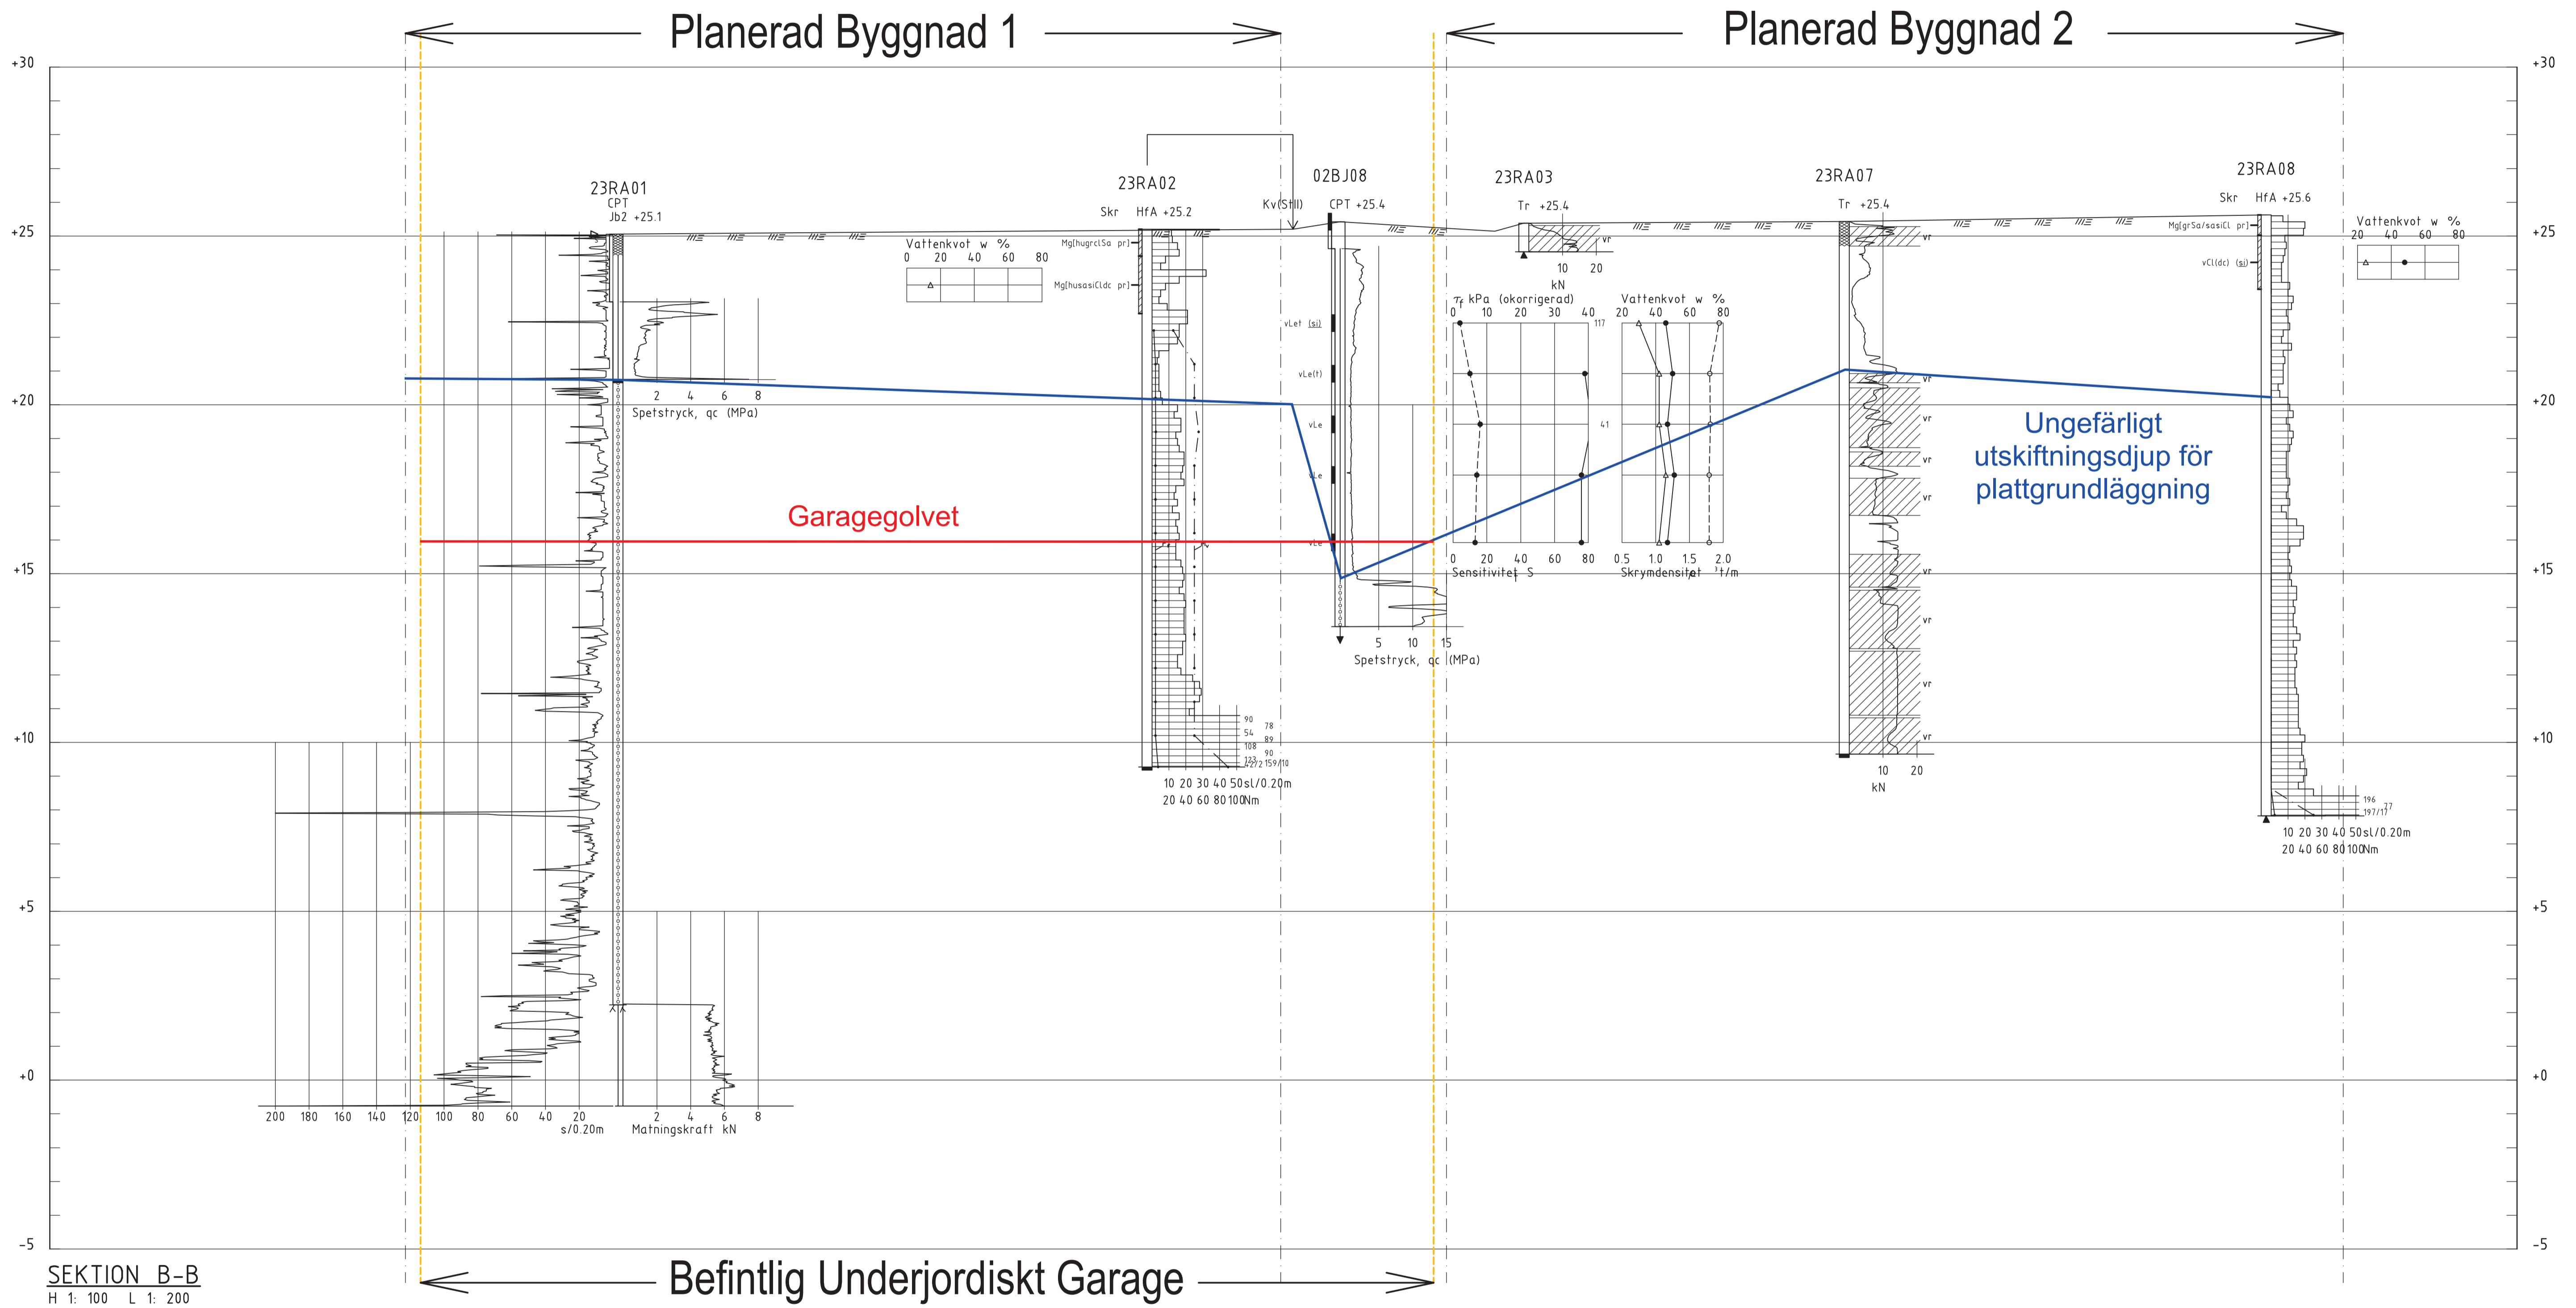

BET		ANT	ÄNDRINGEN AVSER	SIGN	DATUM
RAMBOLL					
UPPSALA KOMMUN SKOLFASTIGHETER AB					
STEN STURE FÖRSKOLA					
1320067559					
BILAGA 1					
HANDLEGGARE	RITAD AV		RETNINGSNUMMER		
R. ALBARAZI	R. ALBARAZI		1B		
SKALA: H:100 L:1:200 (A1)					