



FÖRKLARINGAR

KOORDINATSYSTEM

SYSTEM I PLAN: SWEREF 99 18 00
SYSTEM I HÖJD: RH 2000

BETECKNINGAR

FÖR GEOTEKNISKA BETECKNINGAR, SE
www.sgf.net, FÖR BETECKNINGSBLAG
GÄLLANDE FR.O.M. 2001-01-01.

BESKRIVNING

UNDERLAG: DIGITAL BASKARTA

- DYNAMISK SONDERINGSPUNKT
- STATISK SONDERINGSPUNKT
- PROVTAGNINGSPUNKT
- CPT SONDERINGSPUNKT
- SONDERING MINST 3M I FÖRMODAT BERG
- GRUNDVATTENRÖR
- MILJÖTEKNISKA PROVTAGNING

PLANERAD BYGGNAD

RITNINGEN AVSER ENDAST
GEOTEKNISK INFORMATION
ALL ANNAN INFORMATION
SKALL BETRAKTAS SOM
SCHEMATISKA

BETECKNING	FÖRETAG	ARTAL
23RAXX 02BJXX	RAMBOLL BJERKING	2023 2002

BET	ANT	ÄNDRINGEN AVSER	DATUM	SIGN
-----	-----	-----------------	-------	------

PROJEKTERINGSUNDERLAG

**GEO- OCH MILJÖTEKNISK UNDERSÖKNING
UPPSALA KOMMUN SKOLFASTIGHETER**


Ramboll Sverige AB
KRUKMAKARGATAN 51
BOX 17009
104 62 STOCKHOLM
Tfn: 010-615 60 00
www.ramboll.se



UPPDRAG NR	RITAD/KONSTR AV	HANDLÄGGARE
1320067559	M. M. AHMED	R. ALBARAZI
DATUM	ANSVARIG	
2023-10-26	M. A. DEGHANNEJAD	

**GEO- OCH MILJÖTEKNISK UNDERSÖKNING
STEN STURE FÖRSKOLA
UPPSALA KOMMUN SKOLFASTIGHETER
PLANRITNING**

SKALA	NUMMER	BET
1:4.00 (A1)	G-10-1-01	

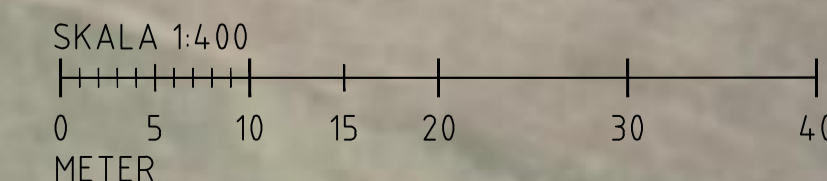

FÖRKLARINGAR

Höjdsystem: RH 2000
Koordinatsystem: Sweref 99 18 00

BETECKNINGAR


ALLM. — ENLIGT SGF/BGS BETECKNINGSSYSTEM
VERSION 2001Z (www.sgf.net)

—— TOLKAD MARKYTA

RITNINGEN AVSER ENDAST
GEOTEKNISK INFORMATION
ALL ANNAN INFORMATION
SKALL BETRAKTAS SOM
SCHEMATISKA

HÄNVISNING


LÄGE I PLAN: SE RITNING G-10-1-01

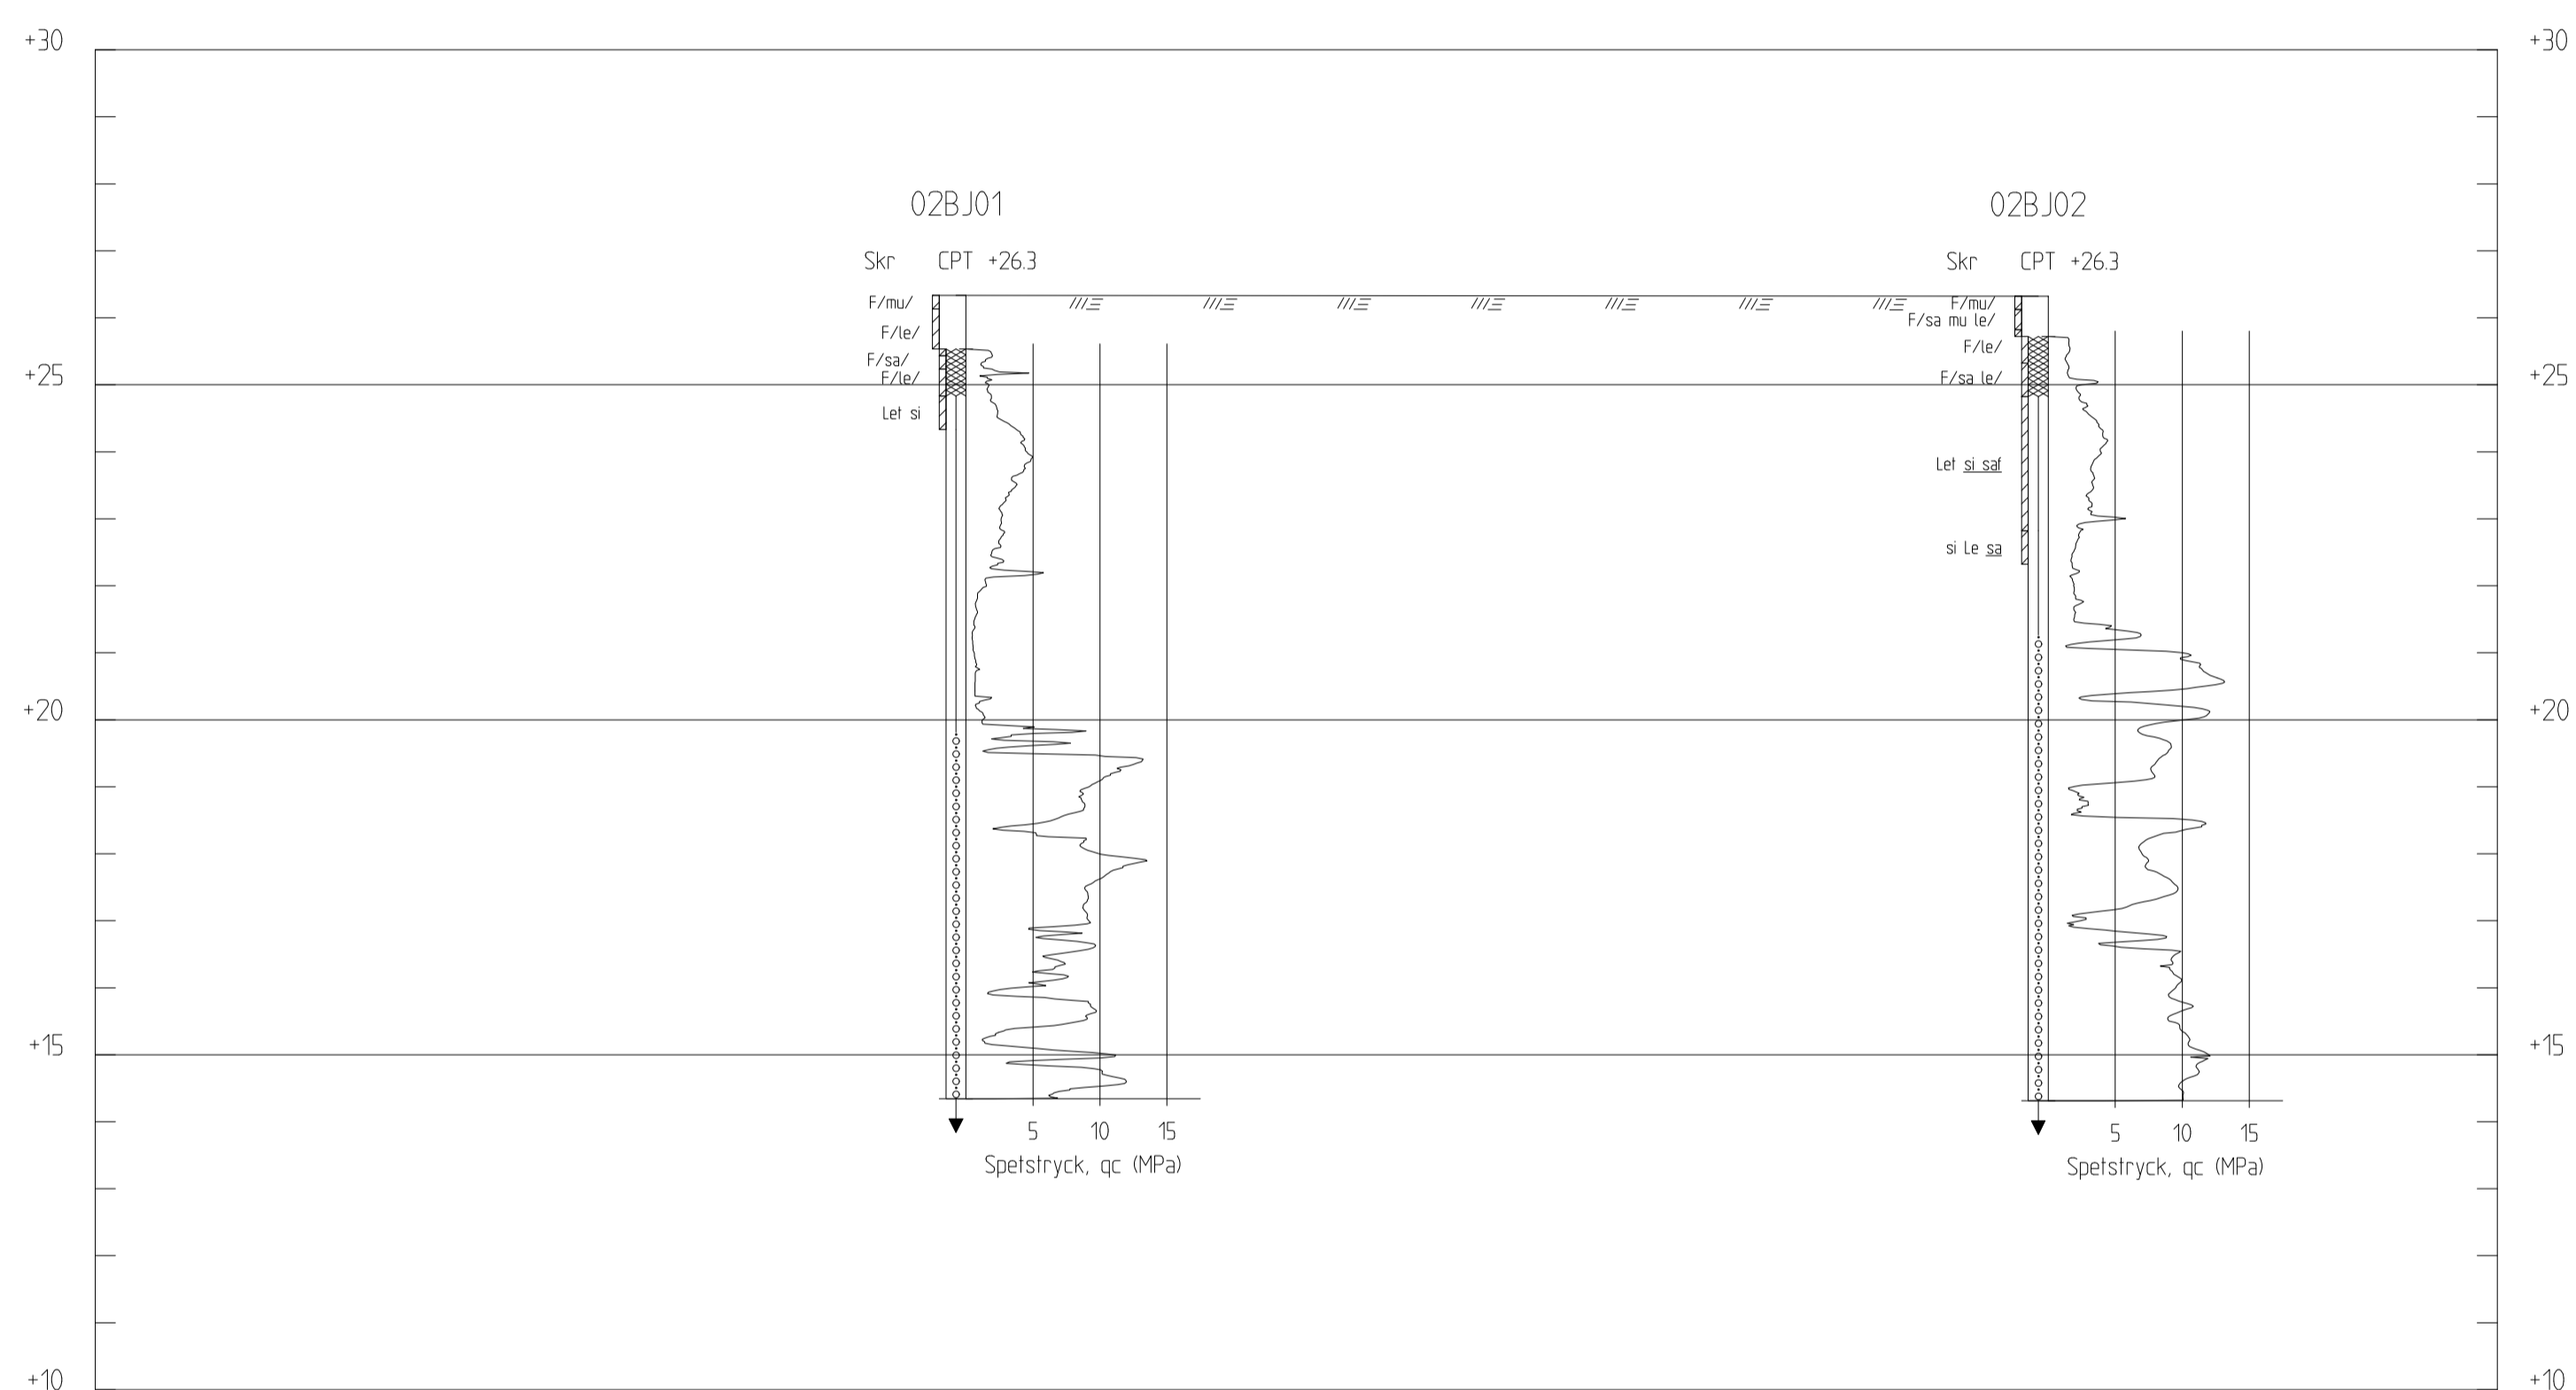

SEKTION A-A
H 1:100 L 1:200

BET	ANT	ÄNDRINGEN AVSER	DATUM	SIGN
PROJETERINGSUNDERLAG				
GEO- OCH MILJÖTEKNISK UNDERSÖKNING UPPSALA KOMMUN SKOLFÄSTIGHETER				
Ramboll Sverige AB KRUKMAKARGATAN 51 BOX 17009 104 62 STOCKHOLM Tfn: 010-615 60 00 www.ramboll.se				
UPPDRAG NR	1320067559	RITAD/KONSTR AV	M. M. AHMED	HANDLAGGARE
DATUM	2023-10-26	ANSVARIG	M. A. DEGHANNEJAD	R. ALBARAZI
GEO- OCH MILJÖTEKNISK UNDERSÖKNING STEN STURE FÖRSKOLA UPPSALA KOMMUN SKOLFÄSTIGHETER SEKTIONS-RITNING A-A				
SKALA	H1:100 L1:200 (A1)	NUMMER	G-10-2-01	
				BET

Planerad Byggnad 1

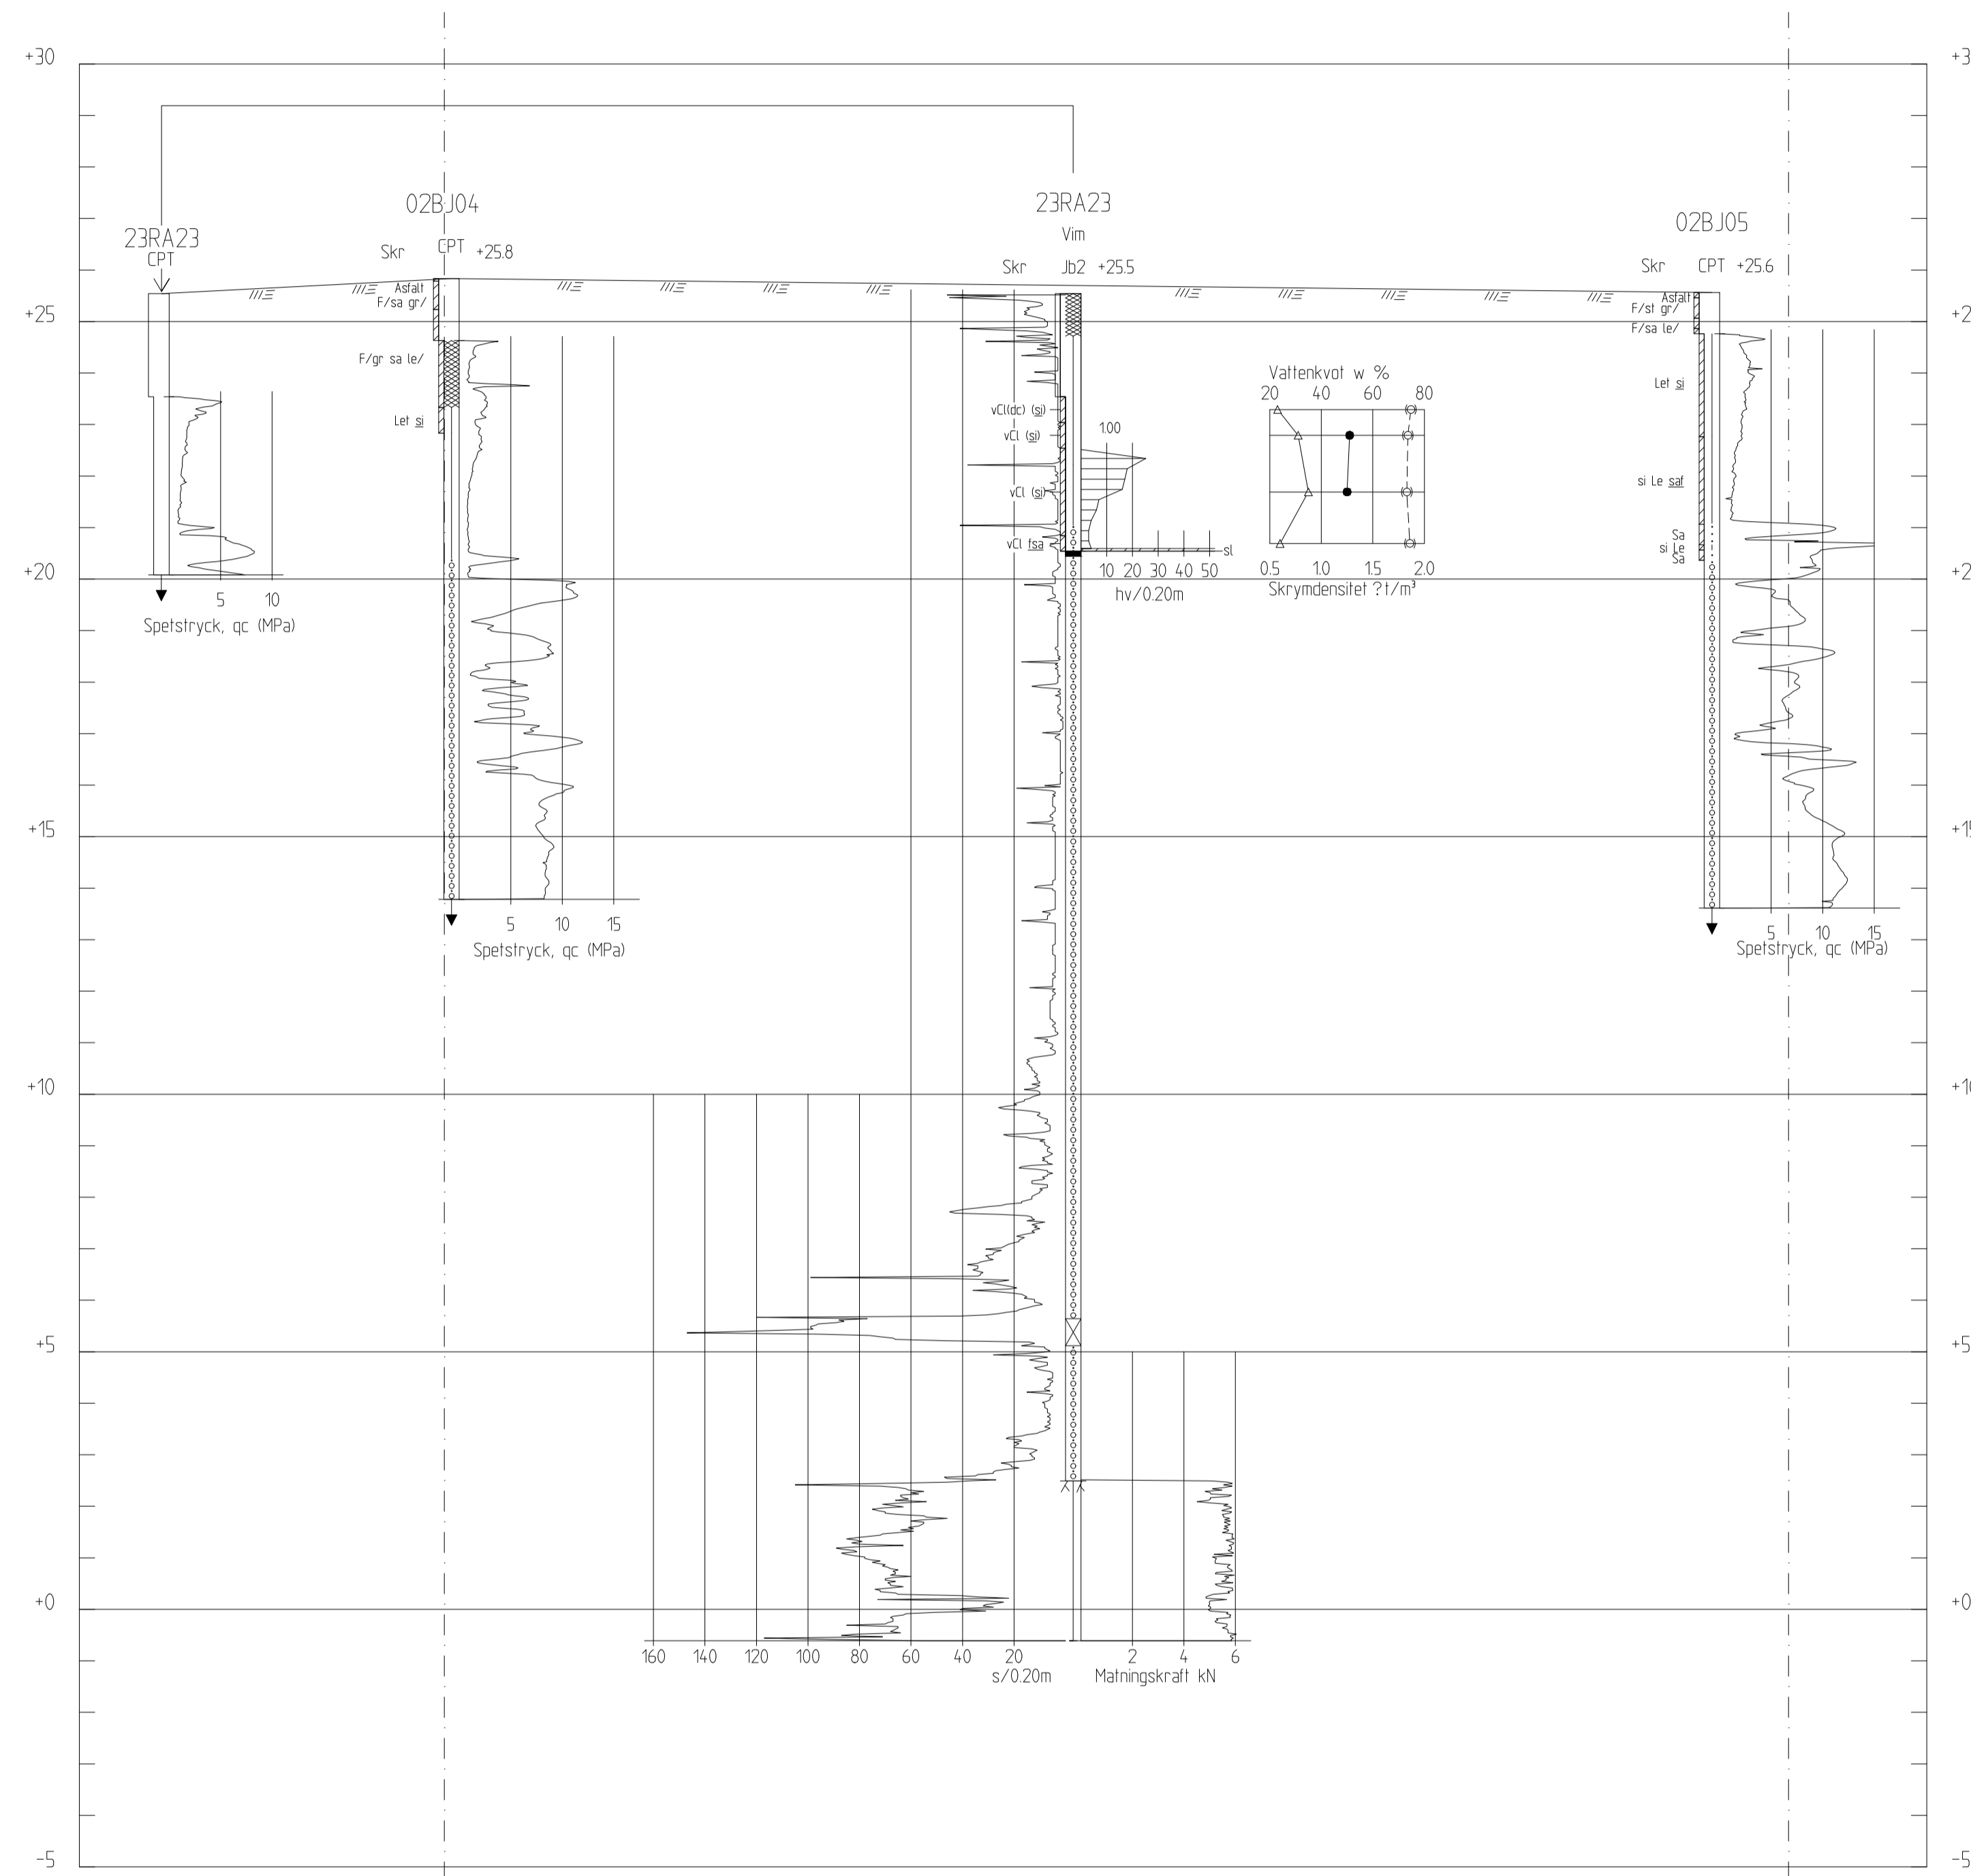

SEKTION B-B
H 1:100 L 1:200

FÖRKLARINGAR

Höjdsystem: RH 2000
Koordinatsystem: Sweref 99 18 00

BETECKNINGAR

ALLM. — ENLIGT SGF/BGS BETECKNINGSSYSTEM
VERSION 2001Z (www.sgf.net)

— TOLKAD MARKYTA


RITNINGEN AVSER ENDAST
GEOTEKNISK INFORMATION
ALL ANNAN INFORMATION
SKALL BETRAKTAS SOM
SCHEMATISKA

HÄNVISNING


LÄGE I PLAN: SE RITNING G-10-1-01

BET	ANT	ÄNDRINGEN AVSER	DATUM	SIGN
PROJETERINGSUNDERLAG				
GEO- OCH MILJÖTEKNISK UNDERSÖKNING UPPSALA KOMMUN SKOLFÄSTIGHETER				
Ramboll Sverige AB KRUKMAKARGATAN 51 BOX 17009 104 62 STOCKHOLM		RAMBOLL		
Tfn: 010-615 60 00 www.ramboll.se				
UPPDRAG NR 1320067559	RITAD/KONSTR AV M. M. AHMED	HANDLÖSARE R. ALBARAZI		
DATUM 2023-10-26	ANSVARIG M. A. DEGHANNEJAD			
GEO- OCH MILJÖTEKNISK UNDERSÖKNING STEN STURE FÖRSKOLA UPPSALA KOMMUN SKOLFÄSTIGHETER SEKTIONS-RITNING B-B				
SKALA H1:100 L1:200 (A1)	NUMMER G-10-2-02	BET		

Planerad Byggnad 1

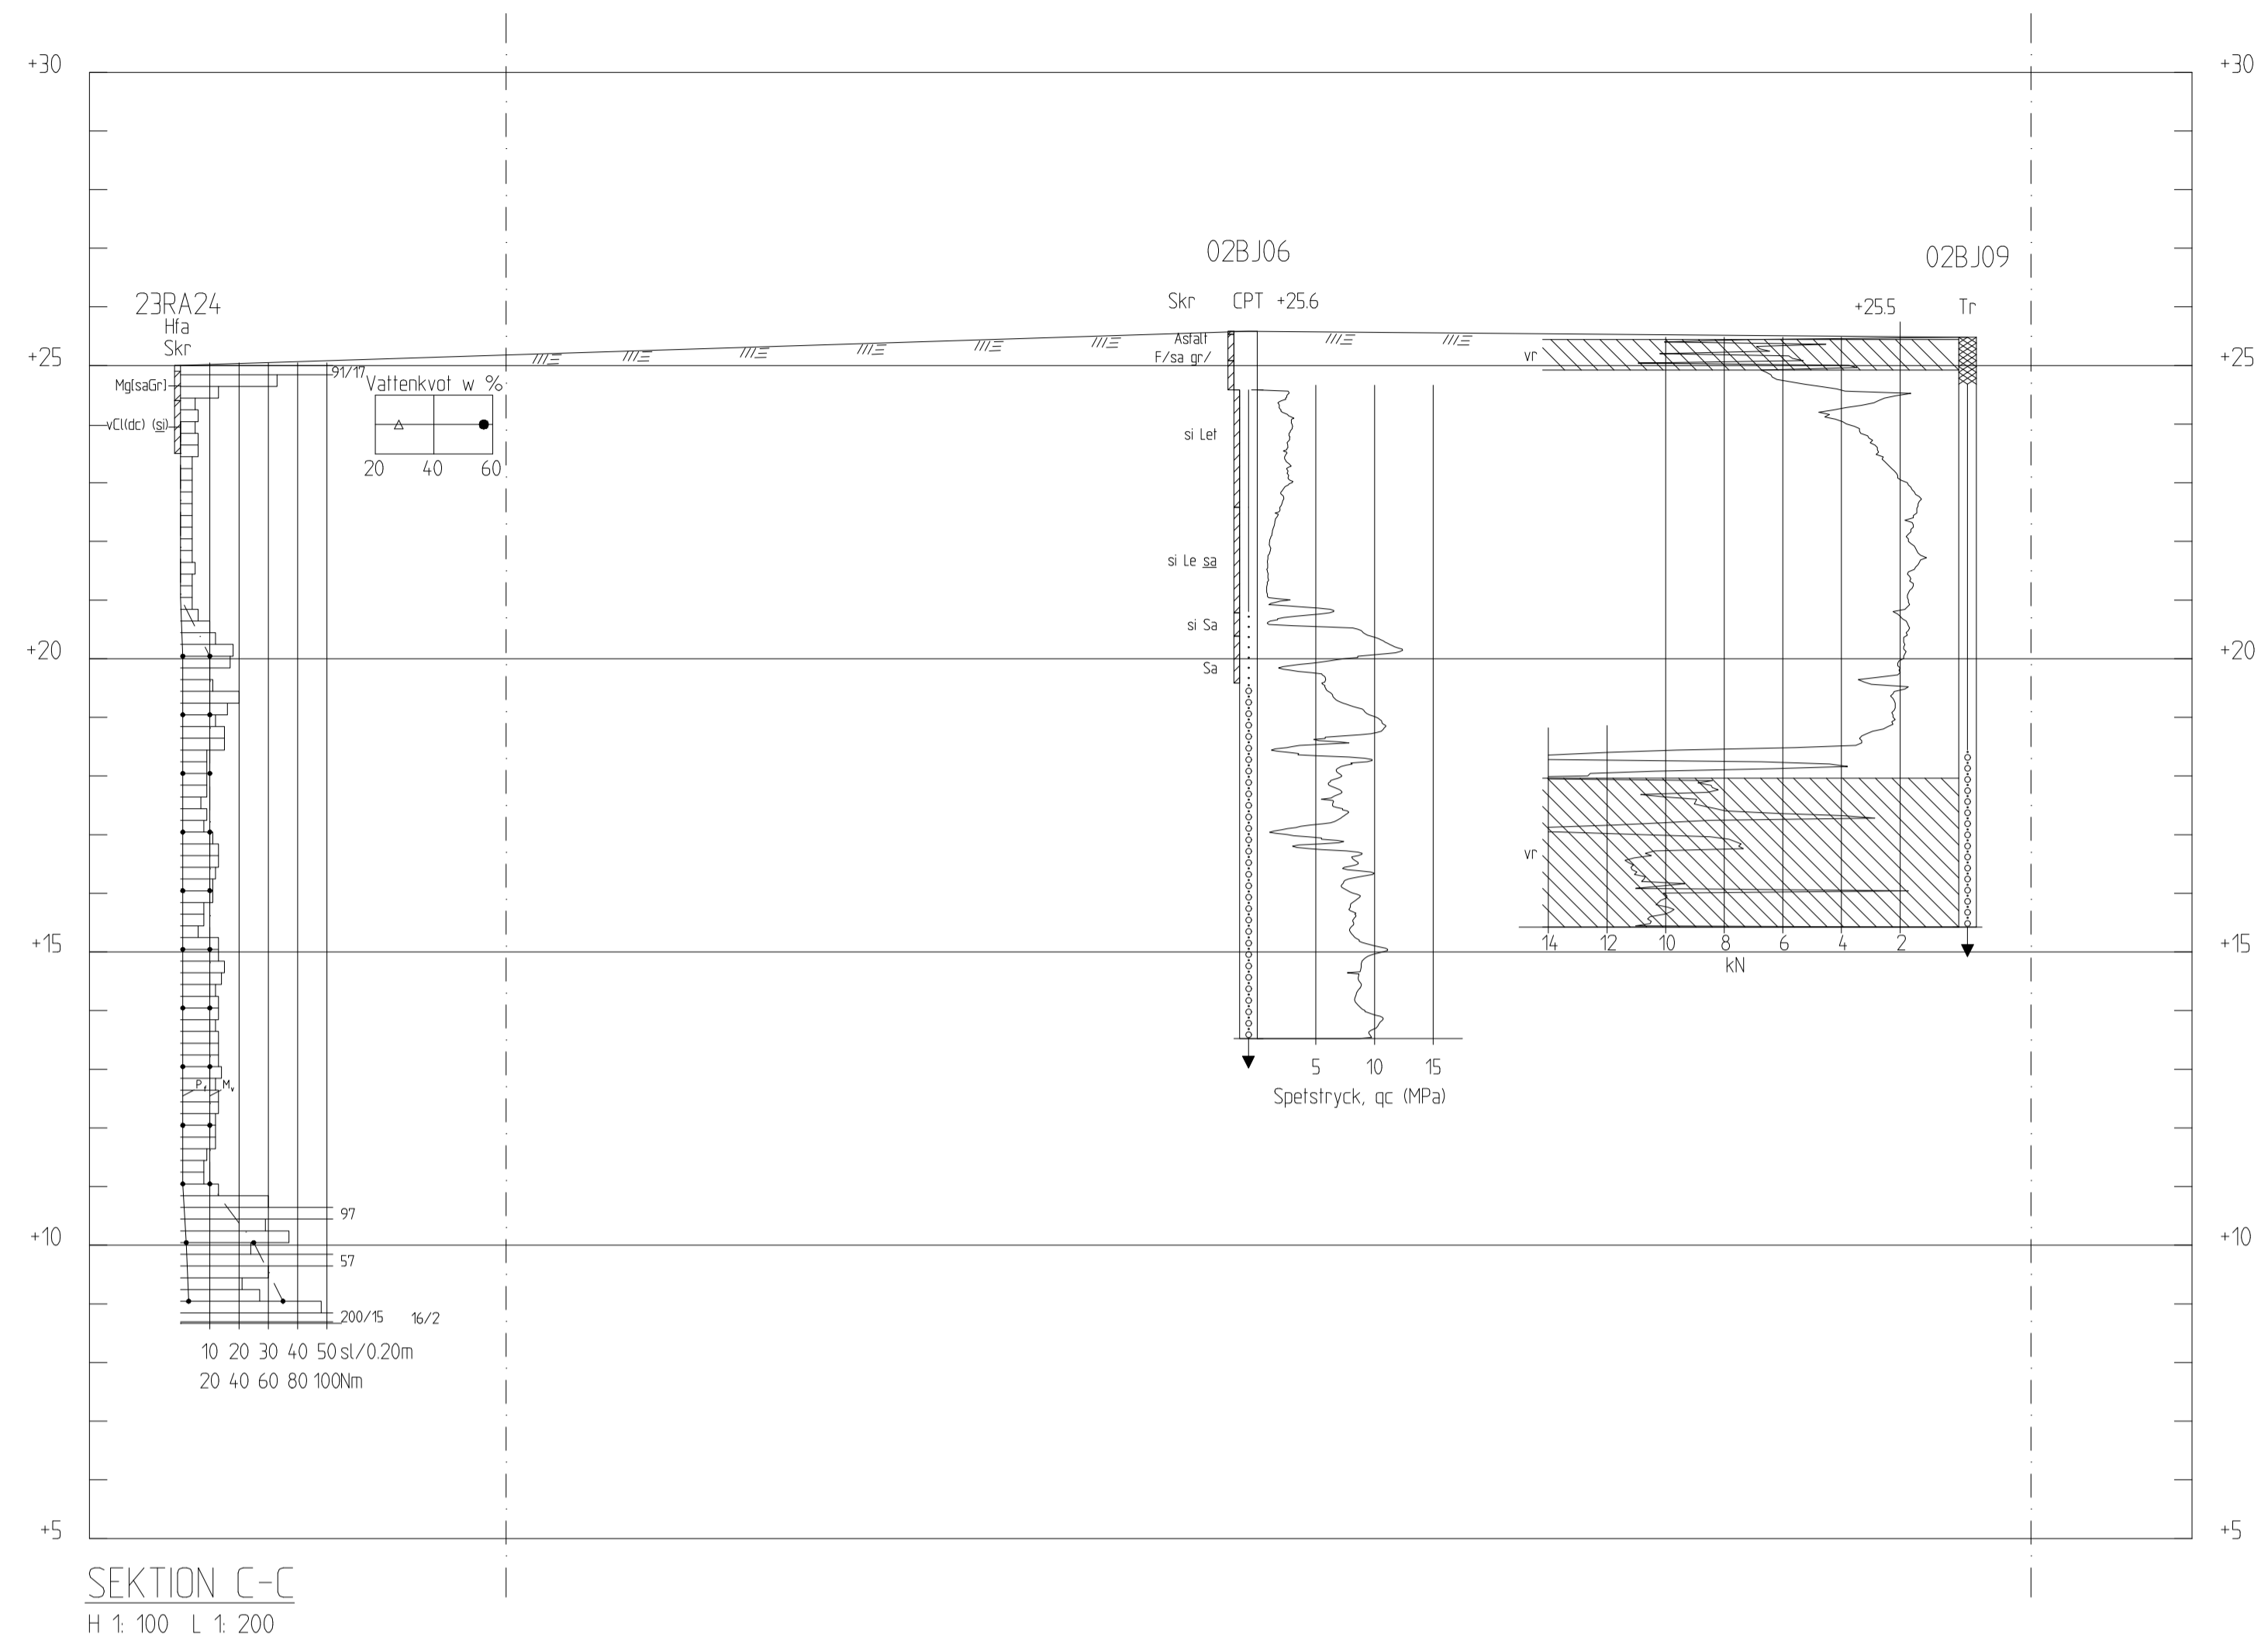

Planerad Byggnad 1

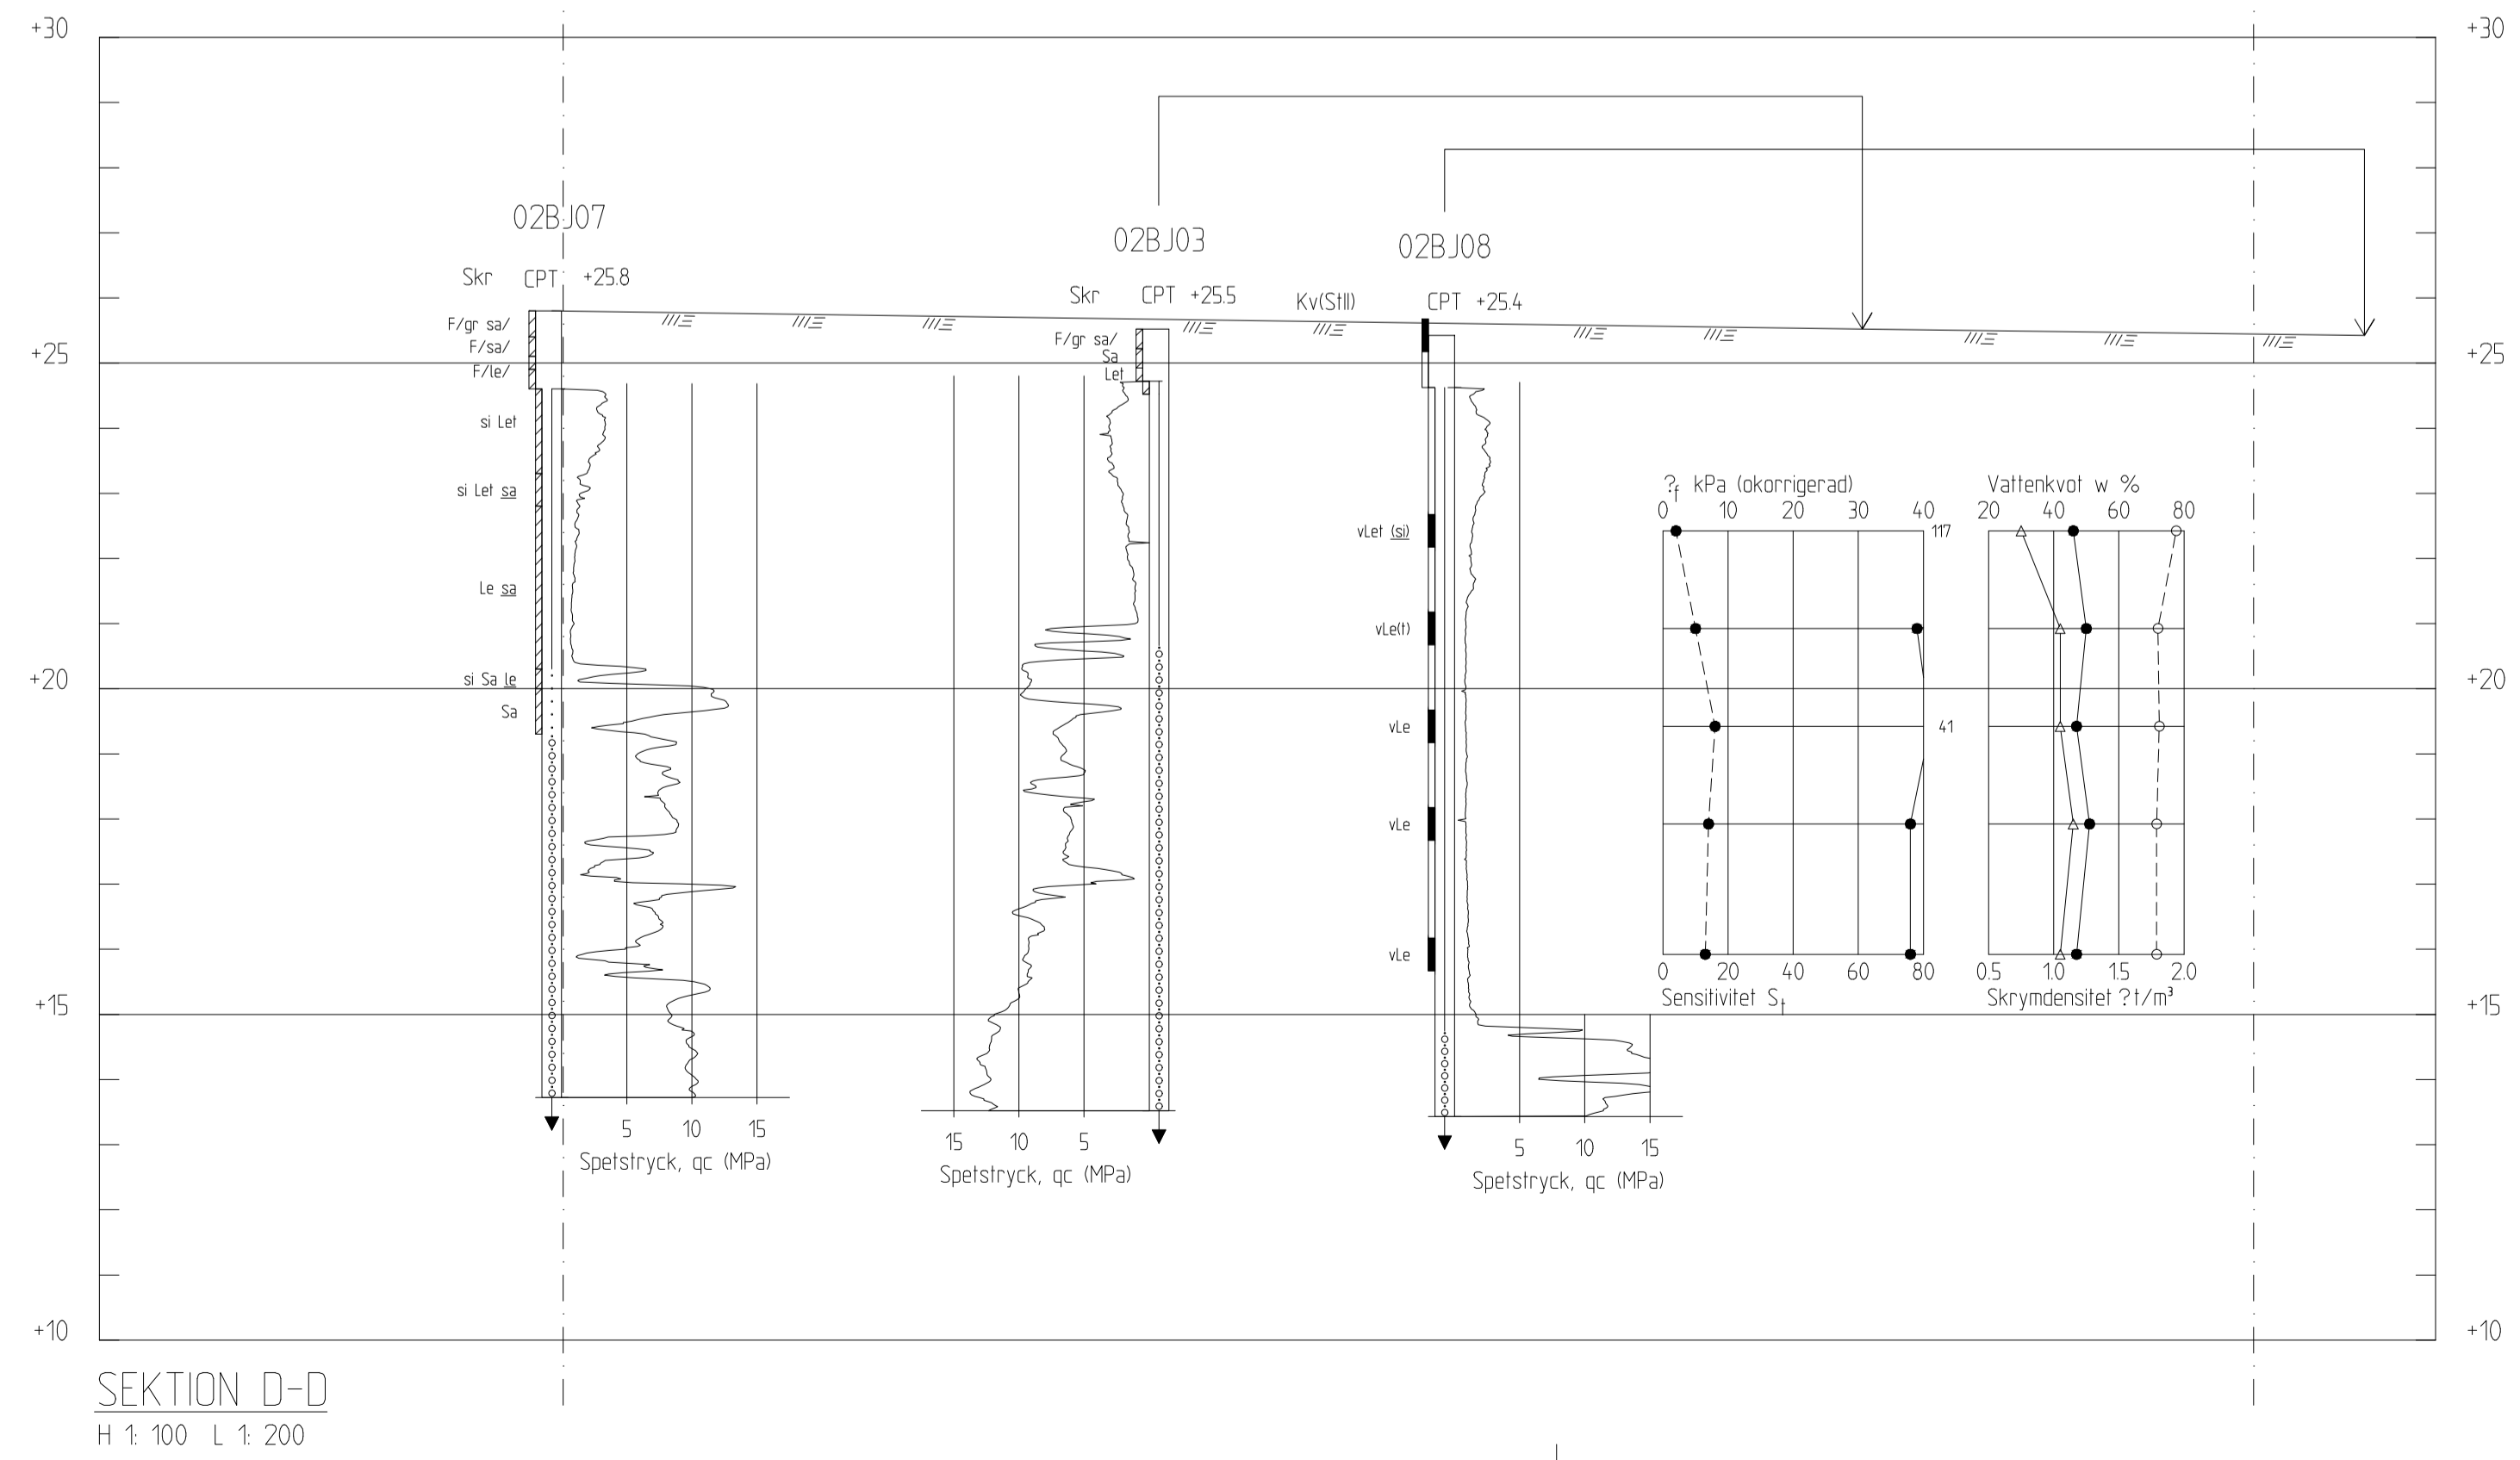

FÖRKLARINGAR

Höjdsystem: RH 2000
Koordinatsystem: Sweref 99 18 00

BETECKNINGAR

ALLM. ENLIGT SGF/BGS BETECKNINGSSYSTEM
VERSION 2001Z (www.sgf.net)

TOLKAD MARKYTA

RITNINGEN AVSER ENDAST
GEOTEKNISK INFORMATION
ALL ANNAN INFORMATION
SKALL BETRAKTAS SOM
SCHEMATISKA

HÄNVISNING

LÄGE I PLAN: SE RITNING G-10-1-01

BET	ANT	ÄNDRING AVSER	DATUM	SIGN
PROJETERINGSUNDERLAG				
GEO- OCH MILJÖTEKNISK UNDERSÖKNING UPPSALA KOMMUN SKOLFÄSTIGHETER				
Ramboll Sverige AB KRUKMAKARGATAN 51 BOX 17009 104 62 STOCKHOLM			RAMBOLL	
Tfn: 010-615 60 00				
www.ramboll.se				
UPPDRAG NR 1320067559	RITAD/KONSTR AV M. M. AHMED	HANDLÖSARE R. ALBARAZI		
DATUM 2023-10-26	ANSVARIG M. A. DEGHANNEJAD			
GEO- OCH MILJÖTEKNISK UNDERSÖKNING STEN STURE FÖRSKOLA UPPSALA KOMMUN SKOLFÄSTIGHETER SEKTIONS-RITNING C-C OCH D-D				
SKALA H1:100 L1:200 (A1)	NUMMER G-10-2-03	BET		

FÖRKLARINGAR

Höjdsystem: RH 2000
Koordinatsystem: Sweref 99 18 00

BETECKNINGAR

ALLM. ENLIGT SGF/BGS BETECKNINGSSYSTEM
VERSION 2001:2 (www.sgf.net)


TOLKAD MARKYTA

RITNINGEN AVSER ENDAST
GEOTEKNISK INFORMATION
ALL ANNAN INFORMATION
SKALL BETRAKTAS SOM
SCHEMATISKA

HÄNVISNING

LÄGE I PLAN: SE RITNING G-10-1-01


← Planerad Byggnad 1 →

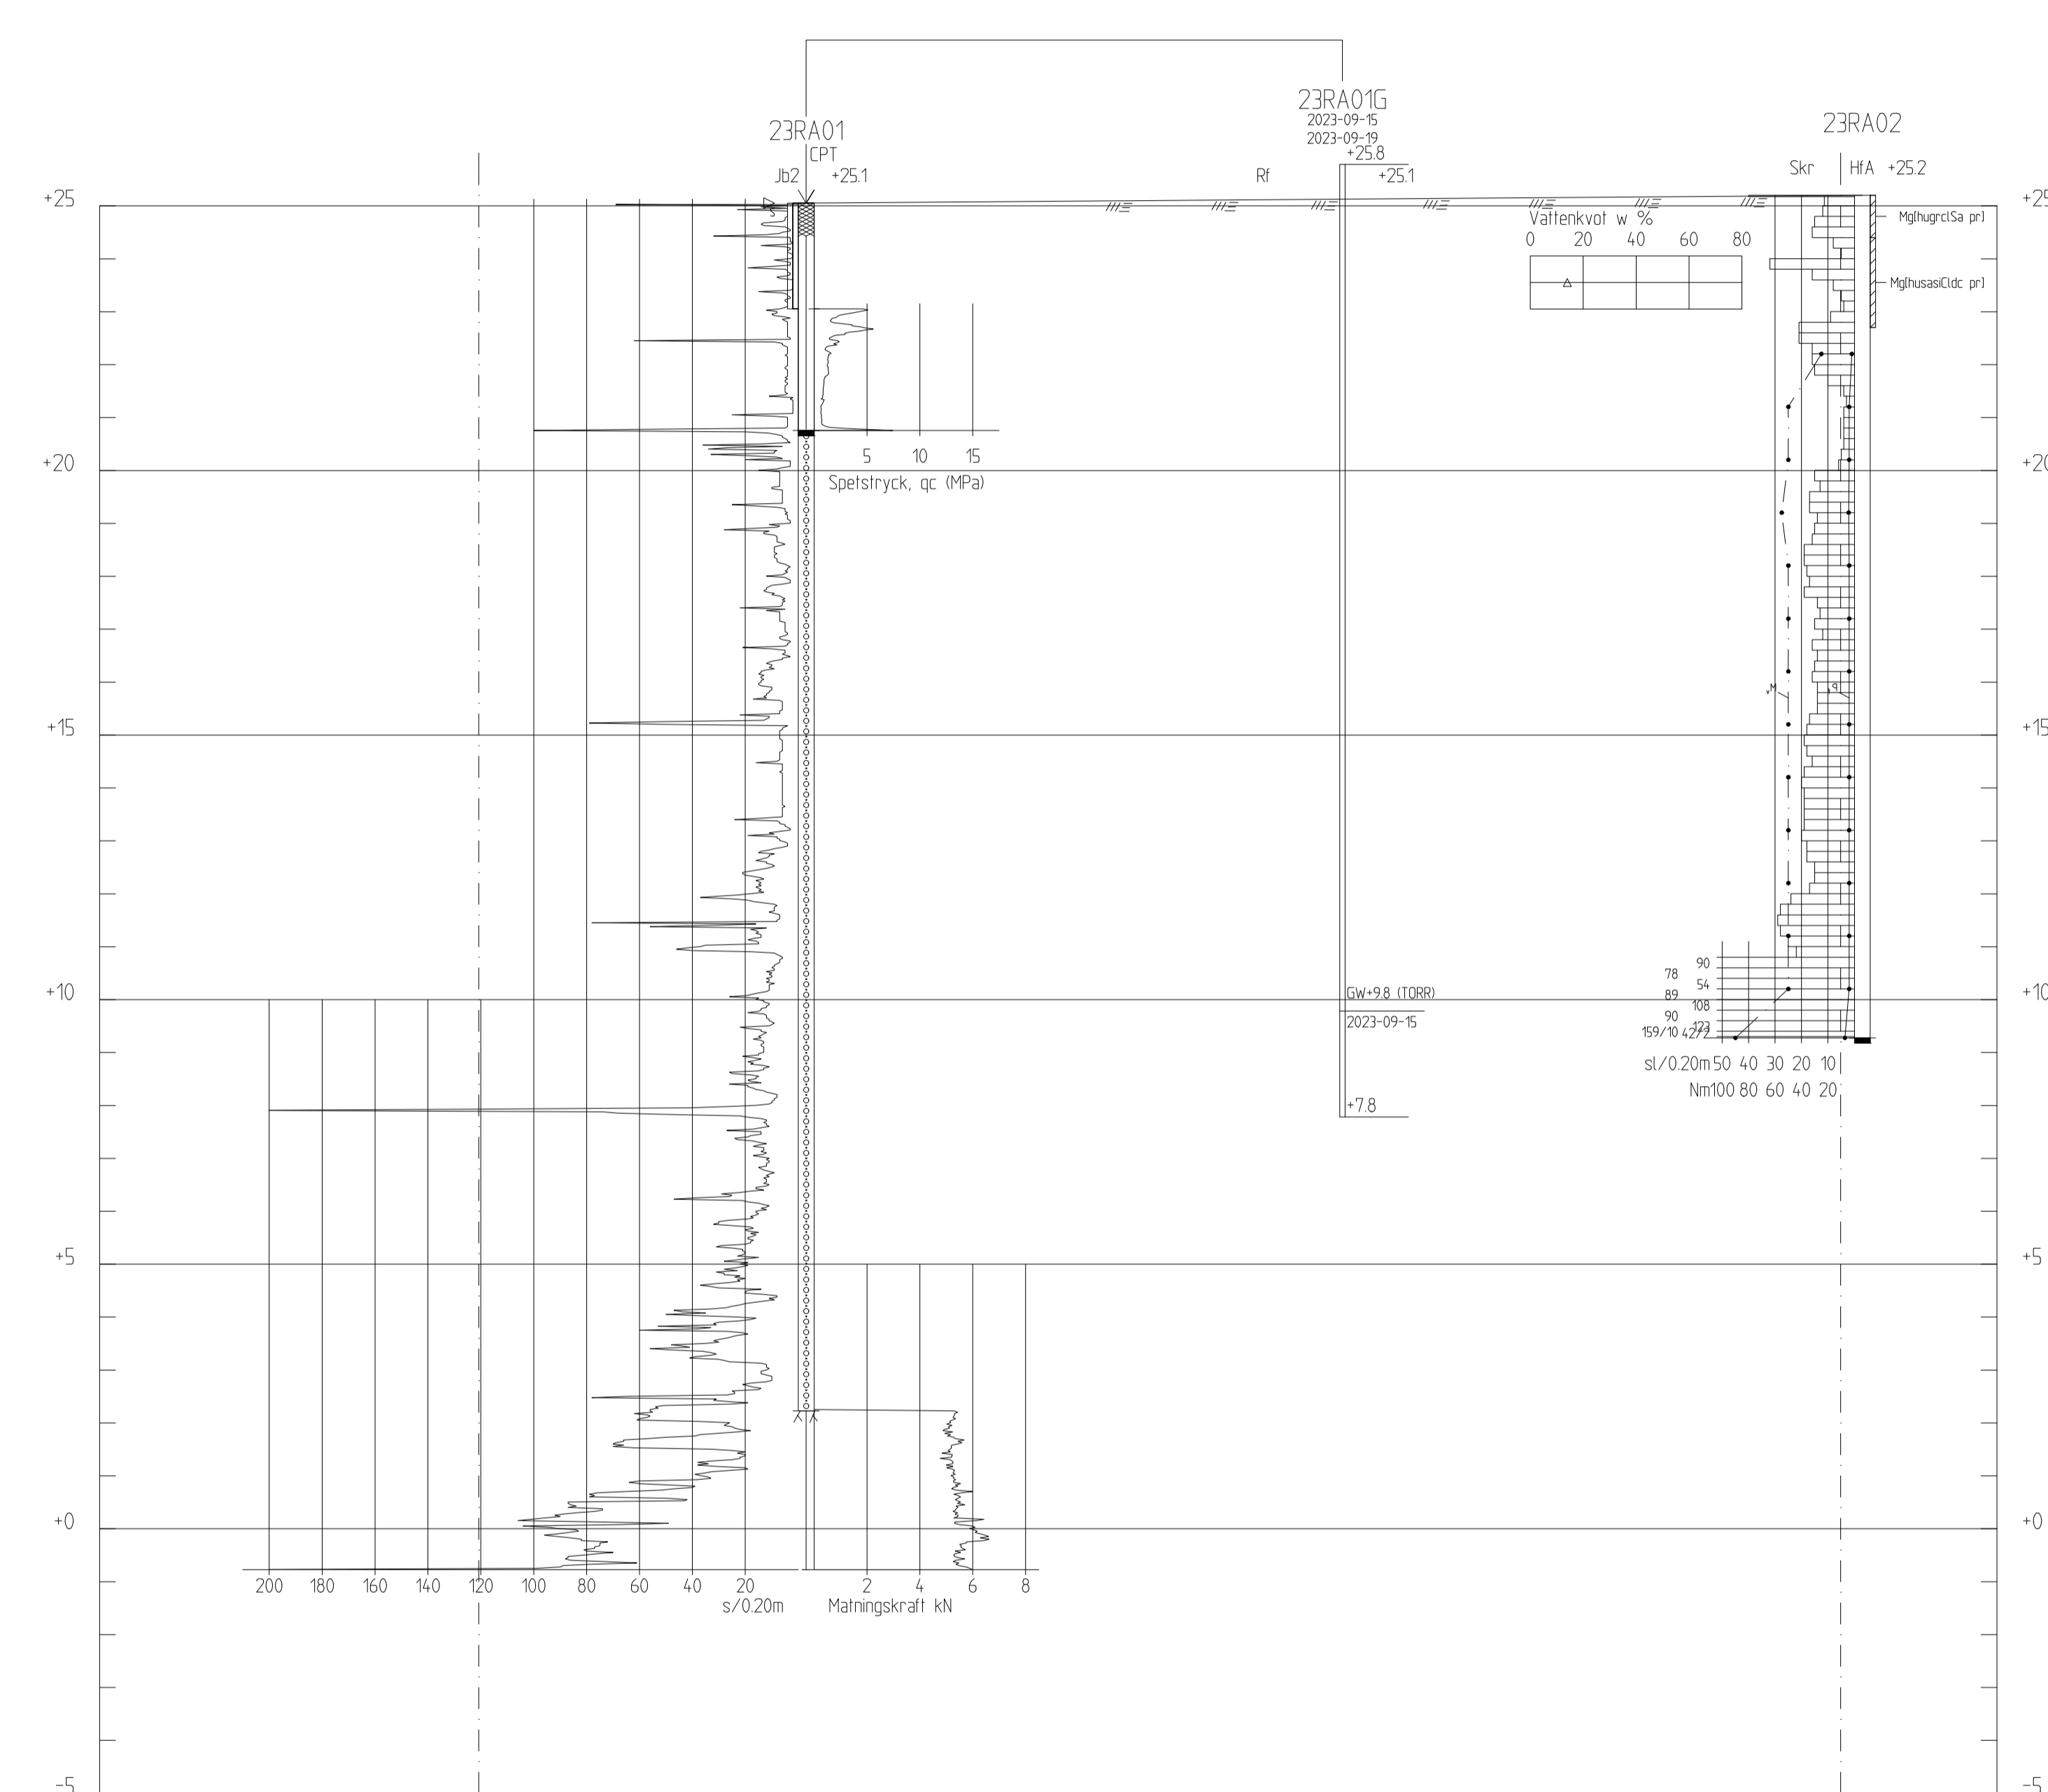

SEKTION E-E
H 1:100 L 1:200

BET	ANT	ÄNDRINGEN AVSER	DATUM	SIGN
PROJETERINGSUNDERLAG				
GEO- OCH MILJÖTEKNISK UNDERSÖKNING UPPSALA KOMMUN SKOLFÄSTIGHETER				
Ramboll Sverige AB KRUKMAKARGATAN 51 BOX 17009 104 62 STOCKHOLM Tfn: 010-615 60 00 www.ramboll.se				
UPPDRAG NR	1320067559	RITAD/KONSTR AV	M. M. AHMED	HANDLÖSARE
DATUM	2023-10-26	ANSVARIG	M. A. DEGHANNEJAD	R. ALBARAZI
GEO- OCH MILJÖTEKNISK UNDERSÖKNING STEN STURE FÖRSKOLA UPPSALA KOMMUN SKOLFÄSTIGHETER SEKTIONS-RITNING E-E				
SKALA	H1:100 L1:200 (A1)	NUMMER	G-10-2-04	BET

← Planerad Byggnad 2 →

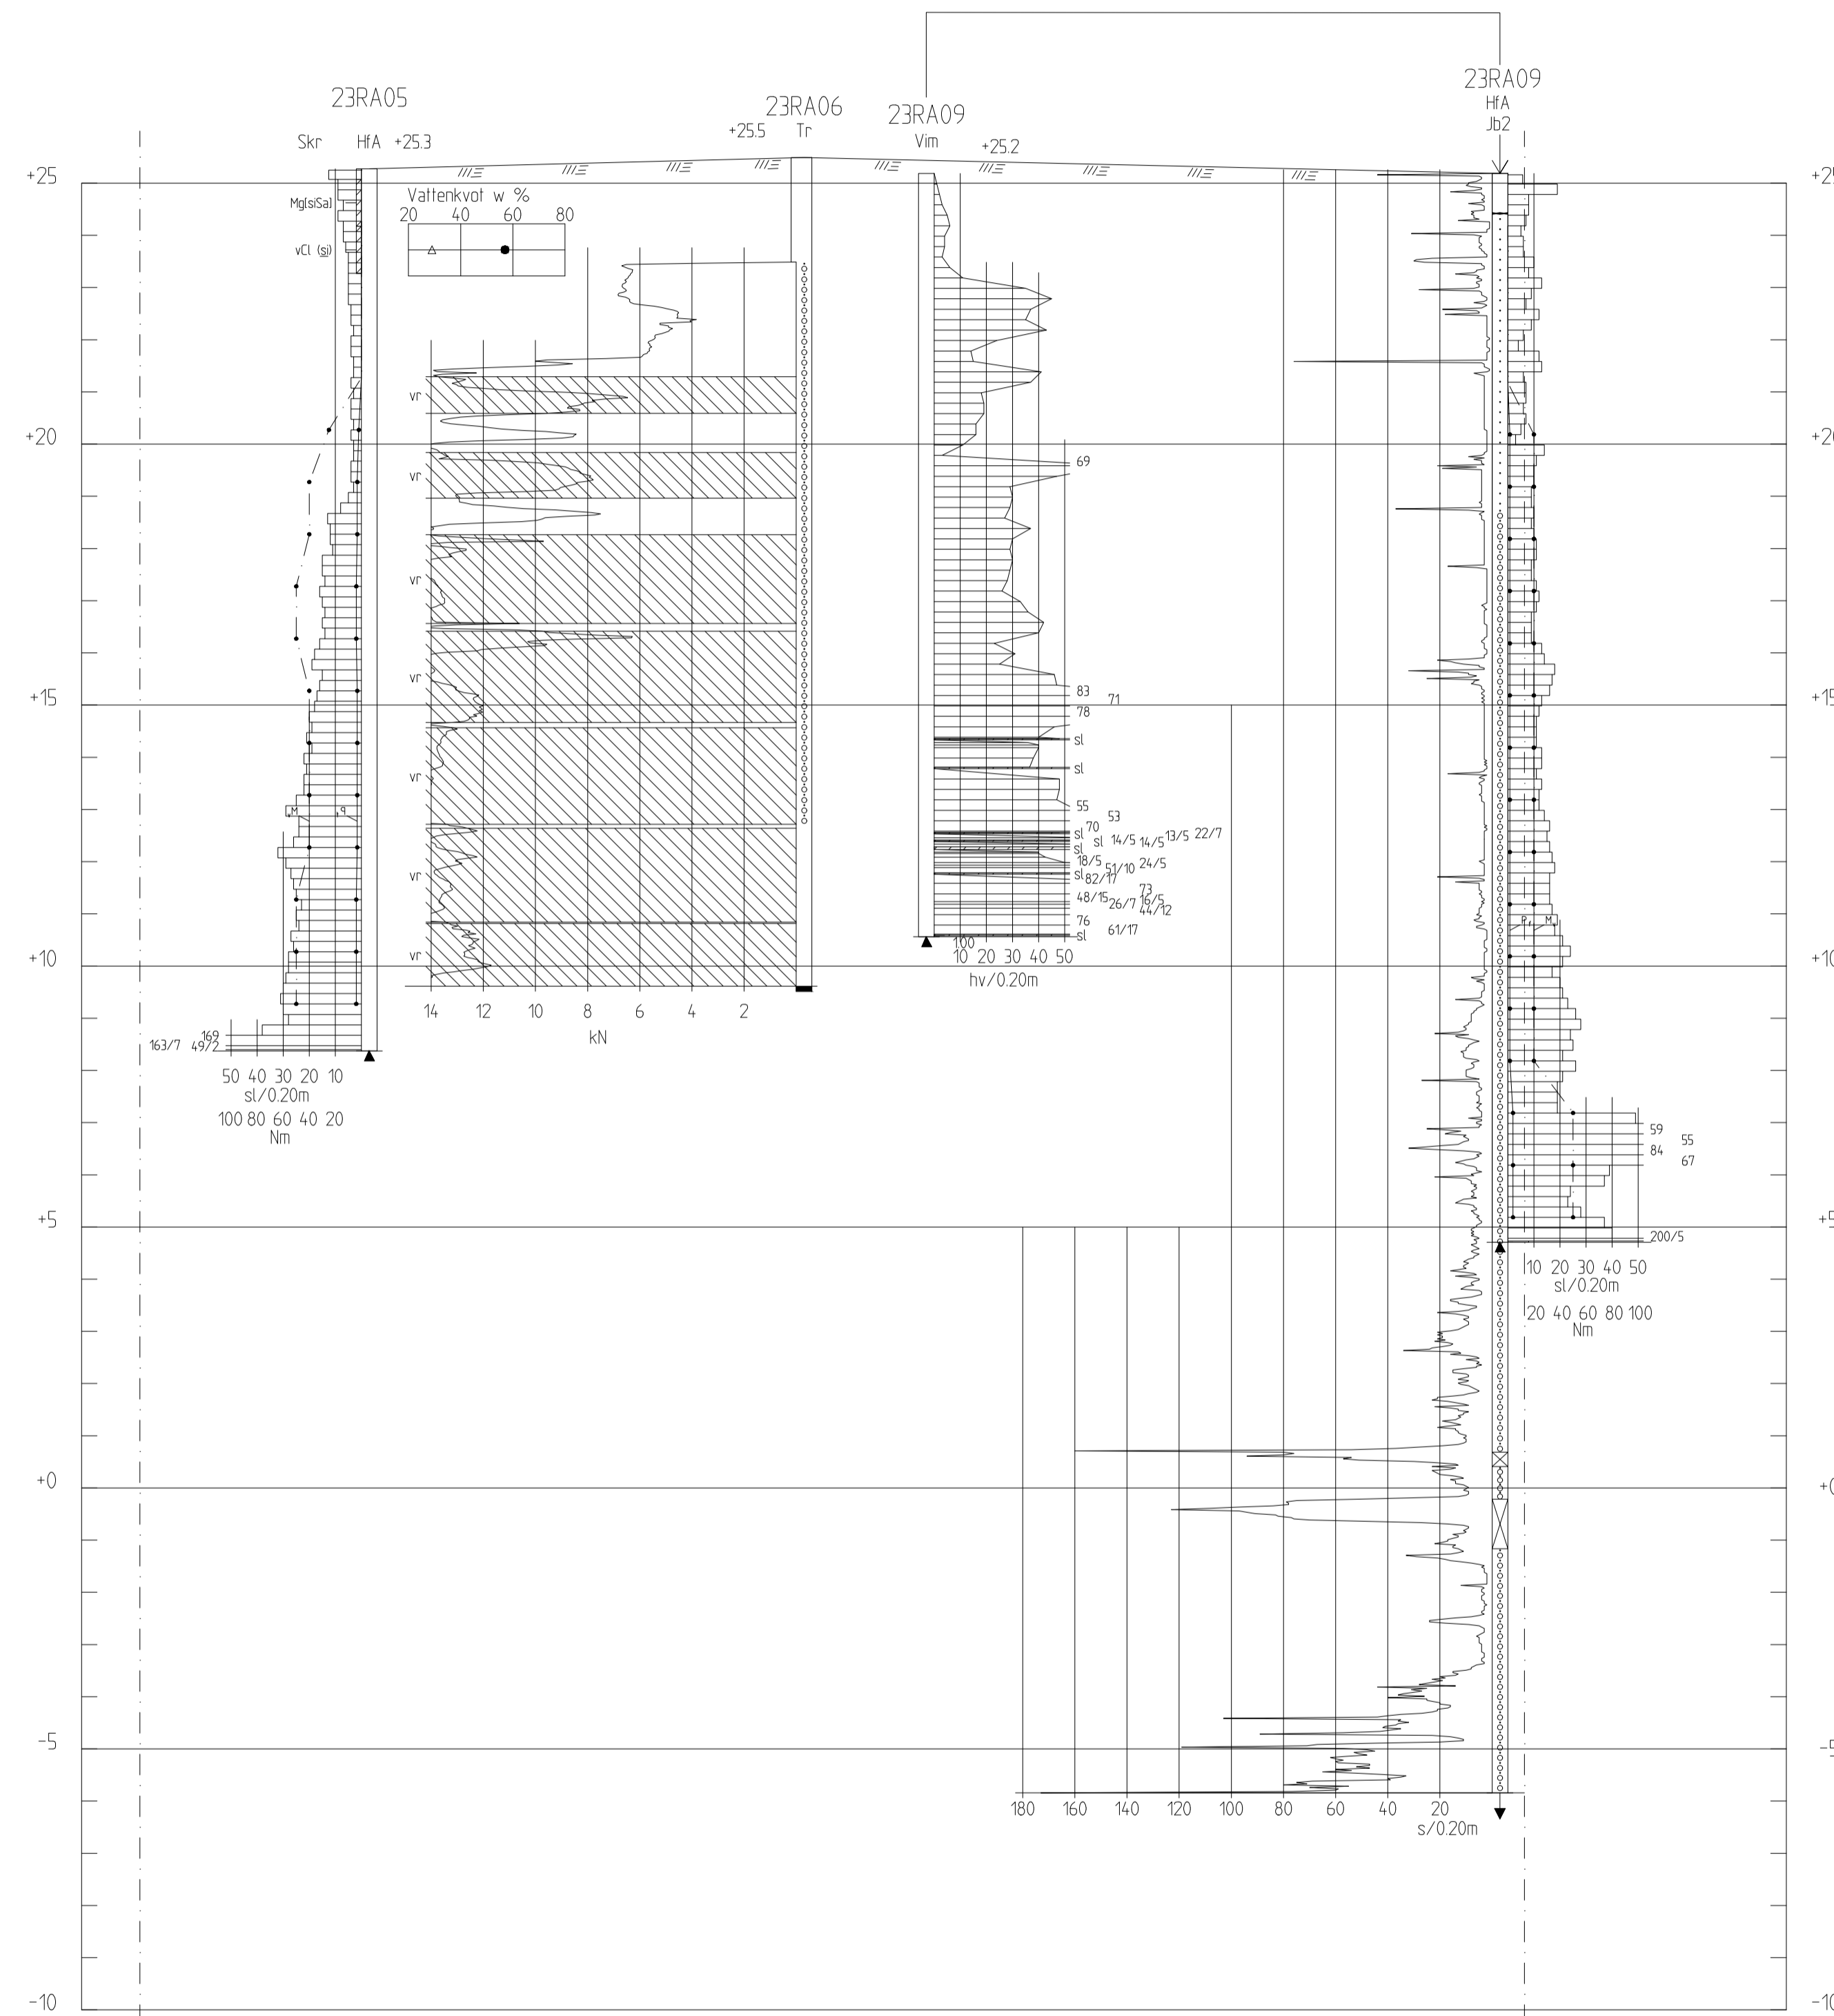

FÖRKLARINGAR

Höjdsystem: RH 2000
Koordinatsystem: Sweref 99 18 00

BETECKNINGAR

ALLM. — ENLIGT SGF/BGS BETECKNINGSSYSTEM
VERSION 2001:2 (www.sgf.net)

— TOLKAD MARKYTA

RITNINGEN AVSER ENDAST
GEOTEKNISK INFORMATION
ALL ANNAN INFORMATION
SKALL BETRAKTAS SOM
SCHEMATISKA

HÄNVISNING

LÄGE I PLAN: SE RITNING G-10-1-01

BET	ANT	ÄNDRINGEN AVSER	DATUM	SIGN
-----	-----	-----------------	-------	------

PROJETERINGSUNDERLAG
GEO- OCH MILJÖTEKNISK UNDERSÖKNING
UPPSALA KOMMUN SKOLFÄSTIGHETER

Ramboll Sverige AB
KRUKMAKARGATAN 51
BOX 17009
104 62 STOCKHOLM
Tfn: 010-615 60 00
www.ramboll.se



UPPDRAG NR	RITAD/KONSTR AV	HANDLÄGGARE
1320067559	M. M. AHMED	R. ALBARAZI
DATUM	ANSVARIG	
2023-10-26	M. A. DEGHANNEJAD	

GEO- OCH MILJÖTEKNISK UNDERSÖKNING
STEN STURE FÖRSKOLA
UPPSALA KOMMUN SKOLFÄSTIGHETER
SEKTIONS-RITNING F-F

SKALA	NUMMER	BET
H1:100 L1:200 (A1)	G-10-2-05	

FÖRKLARINGAR

Höjdsystem: RH 2000
Koordinatsystem: Sweref 99 18 00

BETECKNINGAR


ALLM. — ENLIGT SGF/BGS BETECKNINGSSYSTEM
VERSION 2001:2 (www.sgf.net)

— TOLKAD MARKYTA

RITNINGEN AVSER ENDAST
GEOTEKNISK INFORMATION
ALL ANNAN INFORMATION
SKALL BETRAKTAS SOM
SCHEMATISKA

HÄNVISNING

LÄGE I PLAN: SE RITNING G-10-1-01

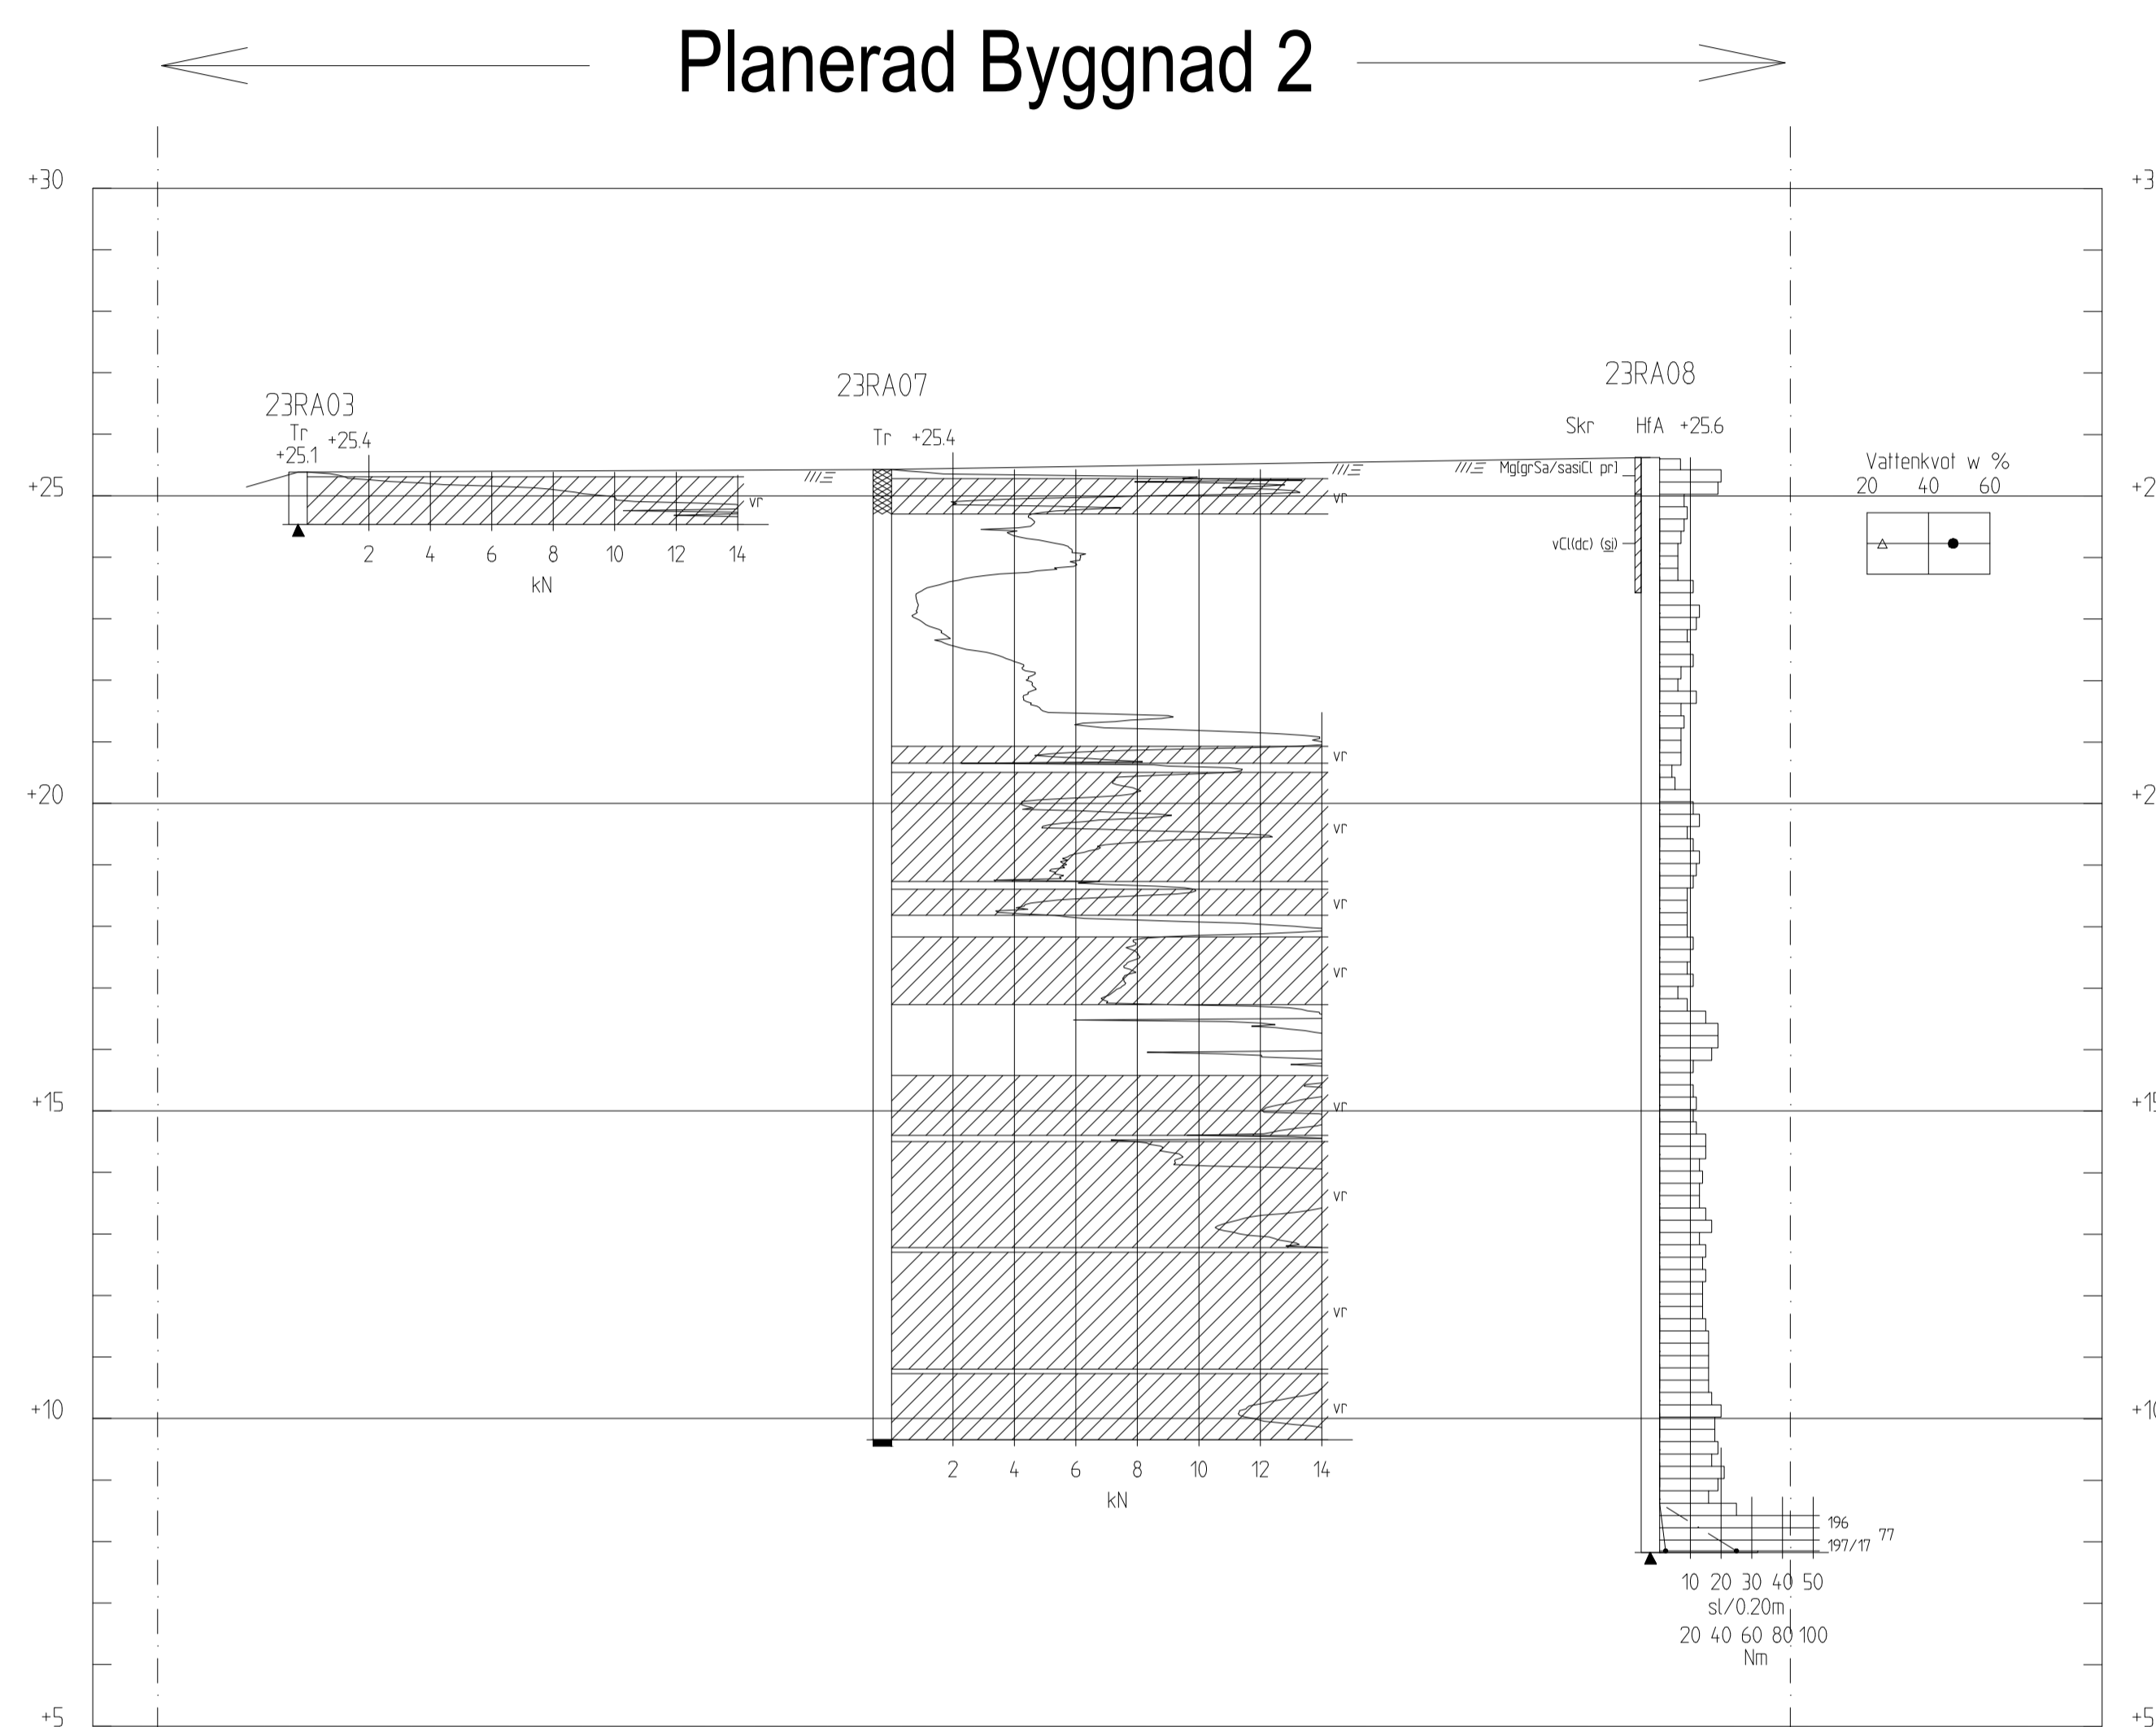

SEKTION G-G
H 1: 100 L 1: 200

BET	ANT	ÄNDRINGEN AVSER	DATUM	SIGN
-----	-----	-----------------	-------	------

PROJETERINGSUNDERLAG

GEO- OCH MILJÖTEKNISK UNDERSÖKNING UPPSALA KOMMUN SKOLFÄSTIGHETER

Ramboll Sverige AB
KRUKMAKARGATAN 51
BOX 17009
104 62 STOCKHOLM




Tfn: 010-615 60 00
www.ramboll.se

UPPDRAG NR	RITAD/KONSTR AV	HANDLÖSARE
1320067559	M. M. AHMED	R. ALBARAZI
DATUM	ANSVARIG	
2023-10-26	M. A. DEGHANNEJAD	

GEO- OCH MILJÖTEKNISK UNDERSÖKNING
STEN STURE FÖRSKOLA
UPPSALA KOMMUN SKOLFÄSTIGHETER
SEKTIONS-RITNING G-G

SKALA	NUMMER	BET
H1:100 L1:200 (A1)	G-10-2-06	

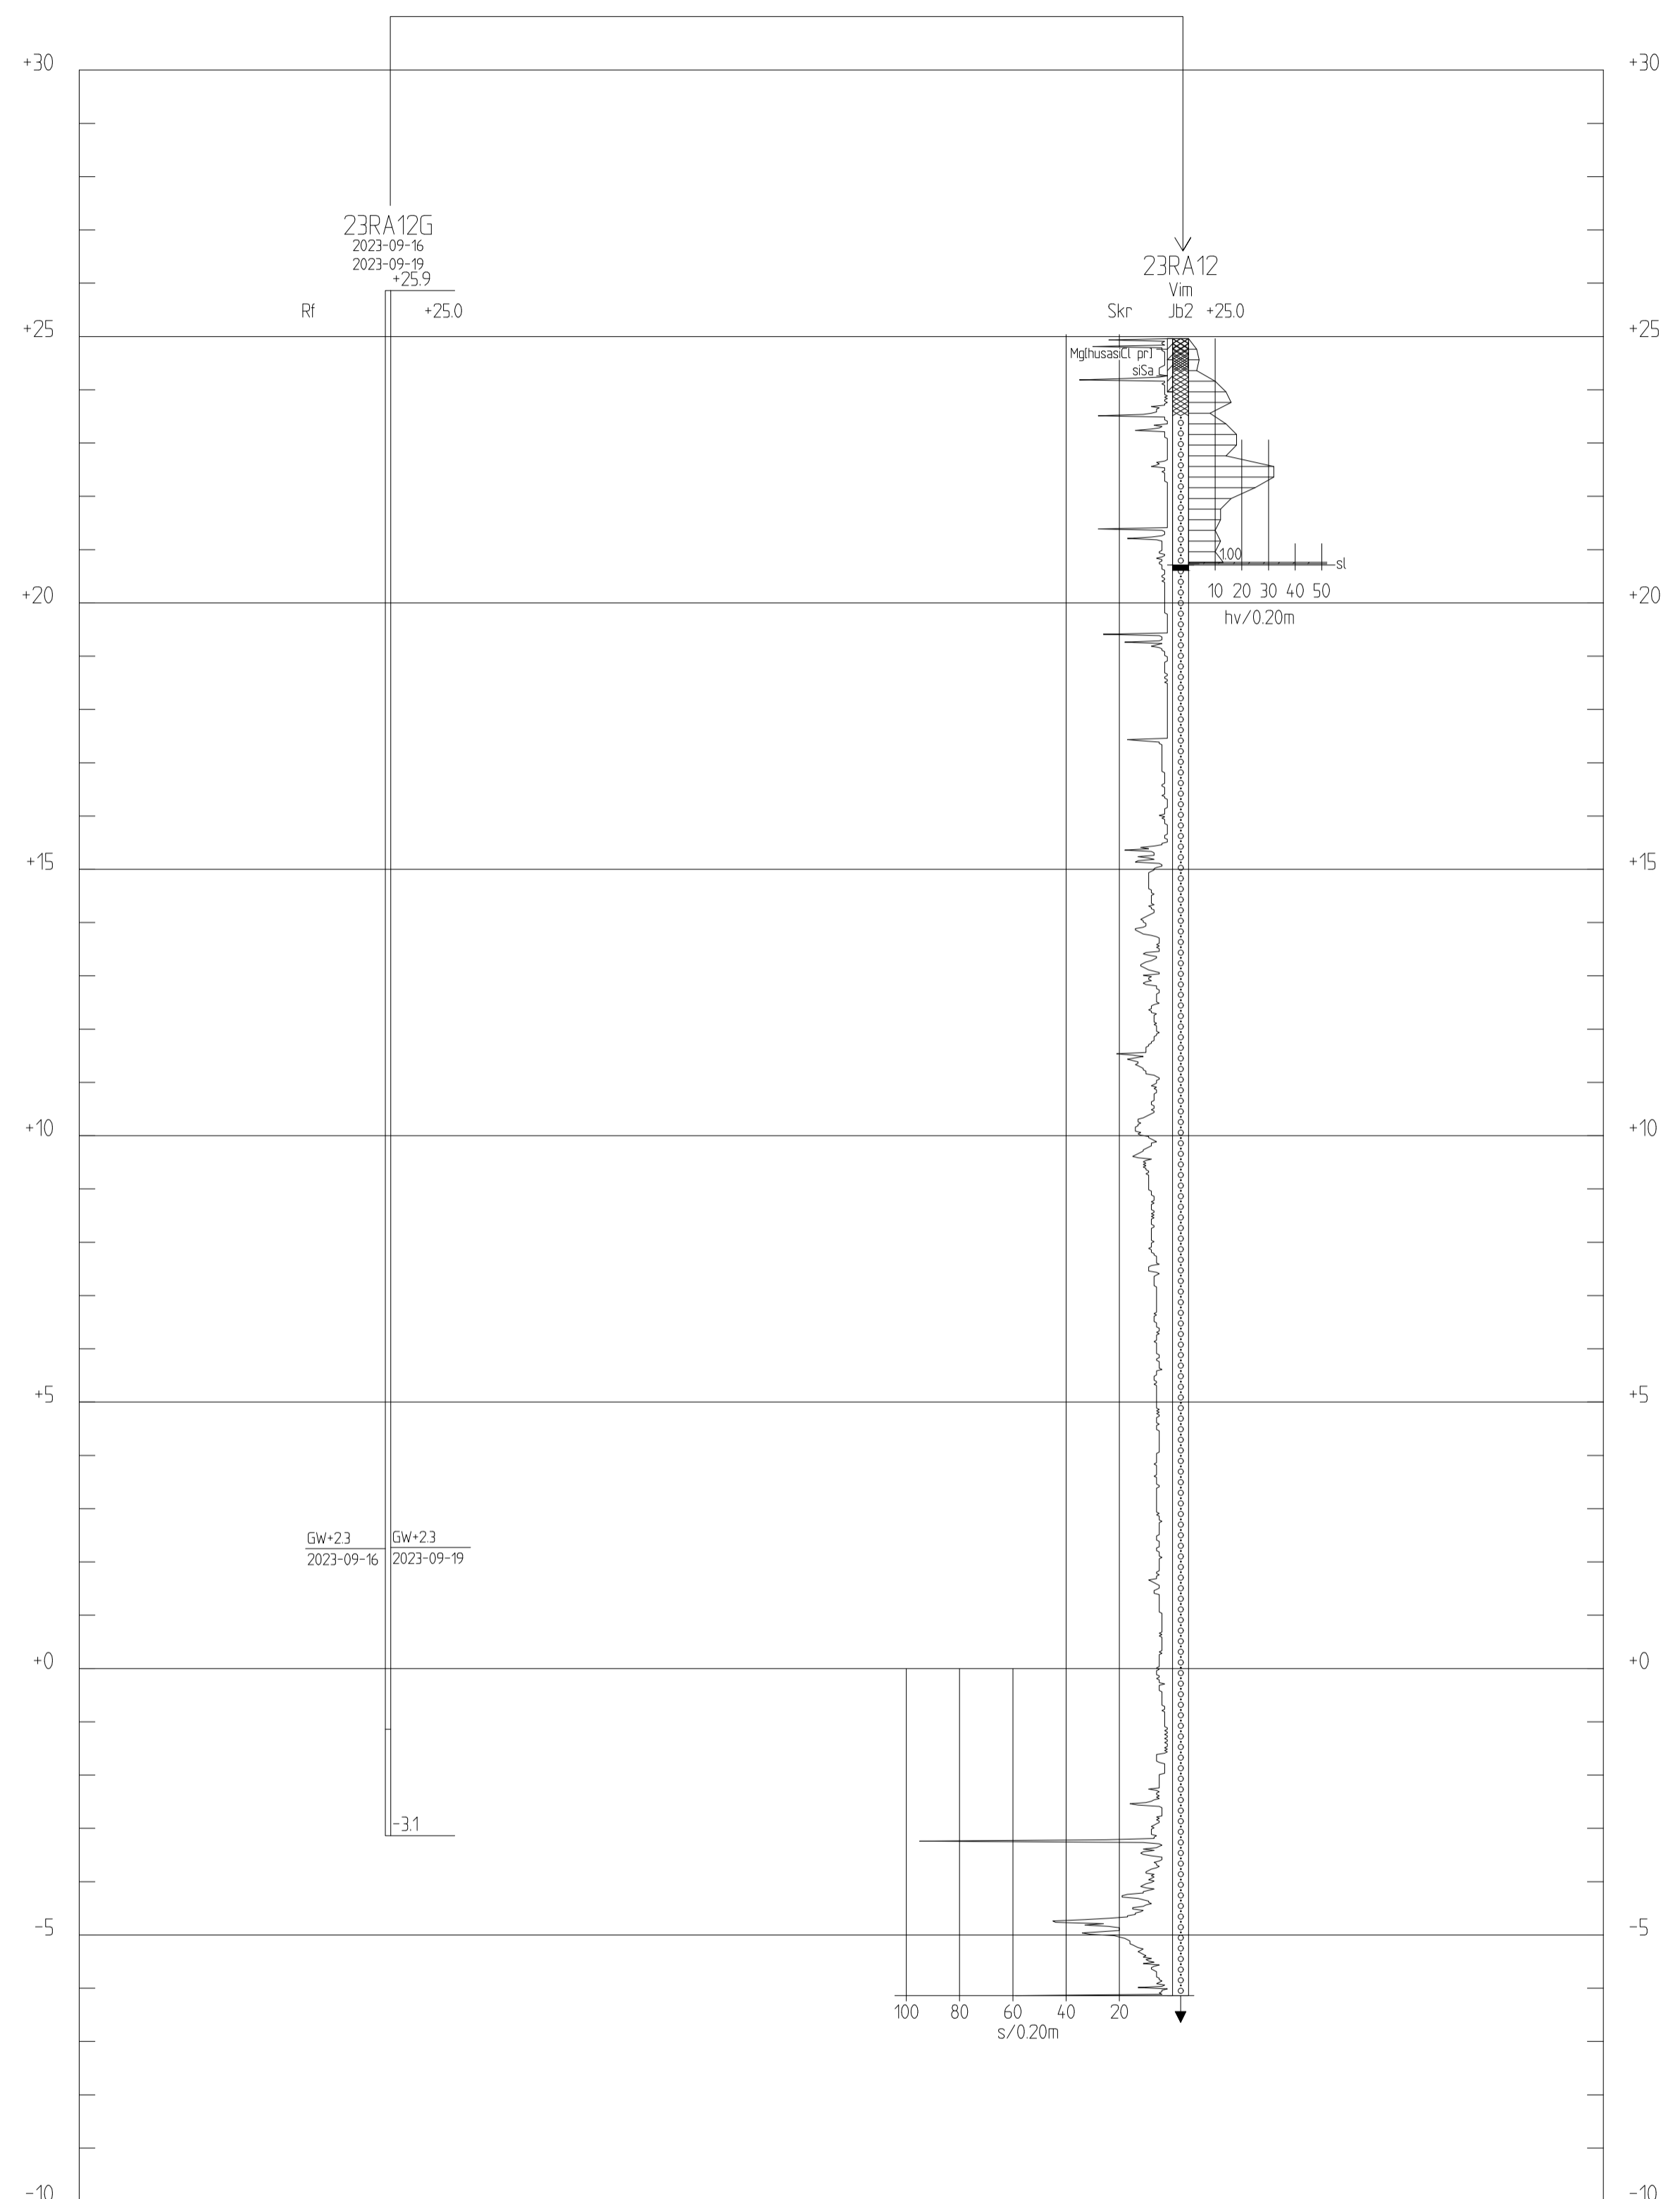

SEKTION H-H
H 1:100 L 1:200

FÖRKLARINGAR

Höjdsystem: RH 2000
Koordinatsystem: Sweref 99 18 00

BETECKNINGAR

ALLM. — ENLIGT SGF/BGS BETECKNINGSSYSTEM
VERSION 2001:2 (www.sgf.net)

— TOLKAD MARKYTA

RITNINGEN AVSER ENDAST
GEOTEKNISK INFORMATION
ALL ANNAN INFORMATION
SKALL BETRAKTAS SOM
SCHEMATISKA

HÄNVISNING

LÄGE I PLAN: SE RITNING G-10-1-01

BET	ANT	ÄNDRINGEN AVSER	DATUM	SIGN
PROJETERINGSUNDERLAG				
GEO- OCH MILJÖTEKNISK UNDERSÖKNING UPPSALA KOMMUN SKOLFASTIGHETER				
Ramboll Sverige AB KRUMMAKARGATAN 51 BOX 17009 104 62 STOCKHOLM Tfn: 010-615 60 00 www.ramboll.se				
UPPDRAG NR	1320067559	RITAD/KONSTR AV	M. M. AHMED	HANDLÖSARE
DATUM	2023-10-26	ANSVARIG	M. A. DEGHANNEJAD	R. ALBARAZI
GEO- OCH MILJÖTEKNISK UNDERSÖKNING STEN STURE FÖRSKOLA UPPSALA KOMMUN SKOLFASTIGHETER SEKTIONS-RITNING H-H				
SKALA	H1:100 L1:200 (A1)	NUMMER	G-10-2-07	BET

FÖRKLARINGAR

Höjdsystem: RH 2000
Koordinatsystem: Sweref 99 18 00

BETECKNINGAR

ALLM. — ENLIGT SGF/BGS BETECKNINGSSYSTEM
VERSION 2001:2 (www.sgf.net)


— TOLKAD MARKYTA

RITNINGEN AVSER ENDAST
GEOTEKNISK INFORMATION
ALL ANNAN INFORMATION
SKALL BETRAKTAS SOM
SCHEMATISKA

HÄNVISNING


LÄGE I PLAN: SE RITNING G-10-1-01

Planerad Byggnad 3

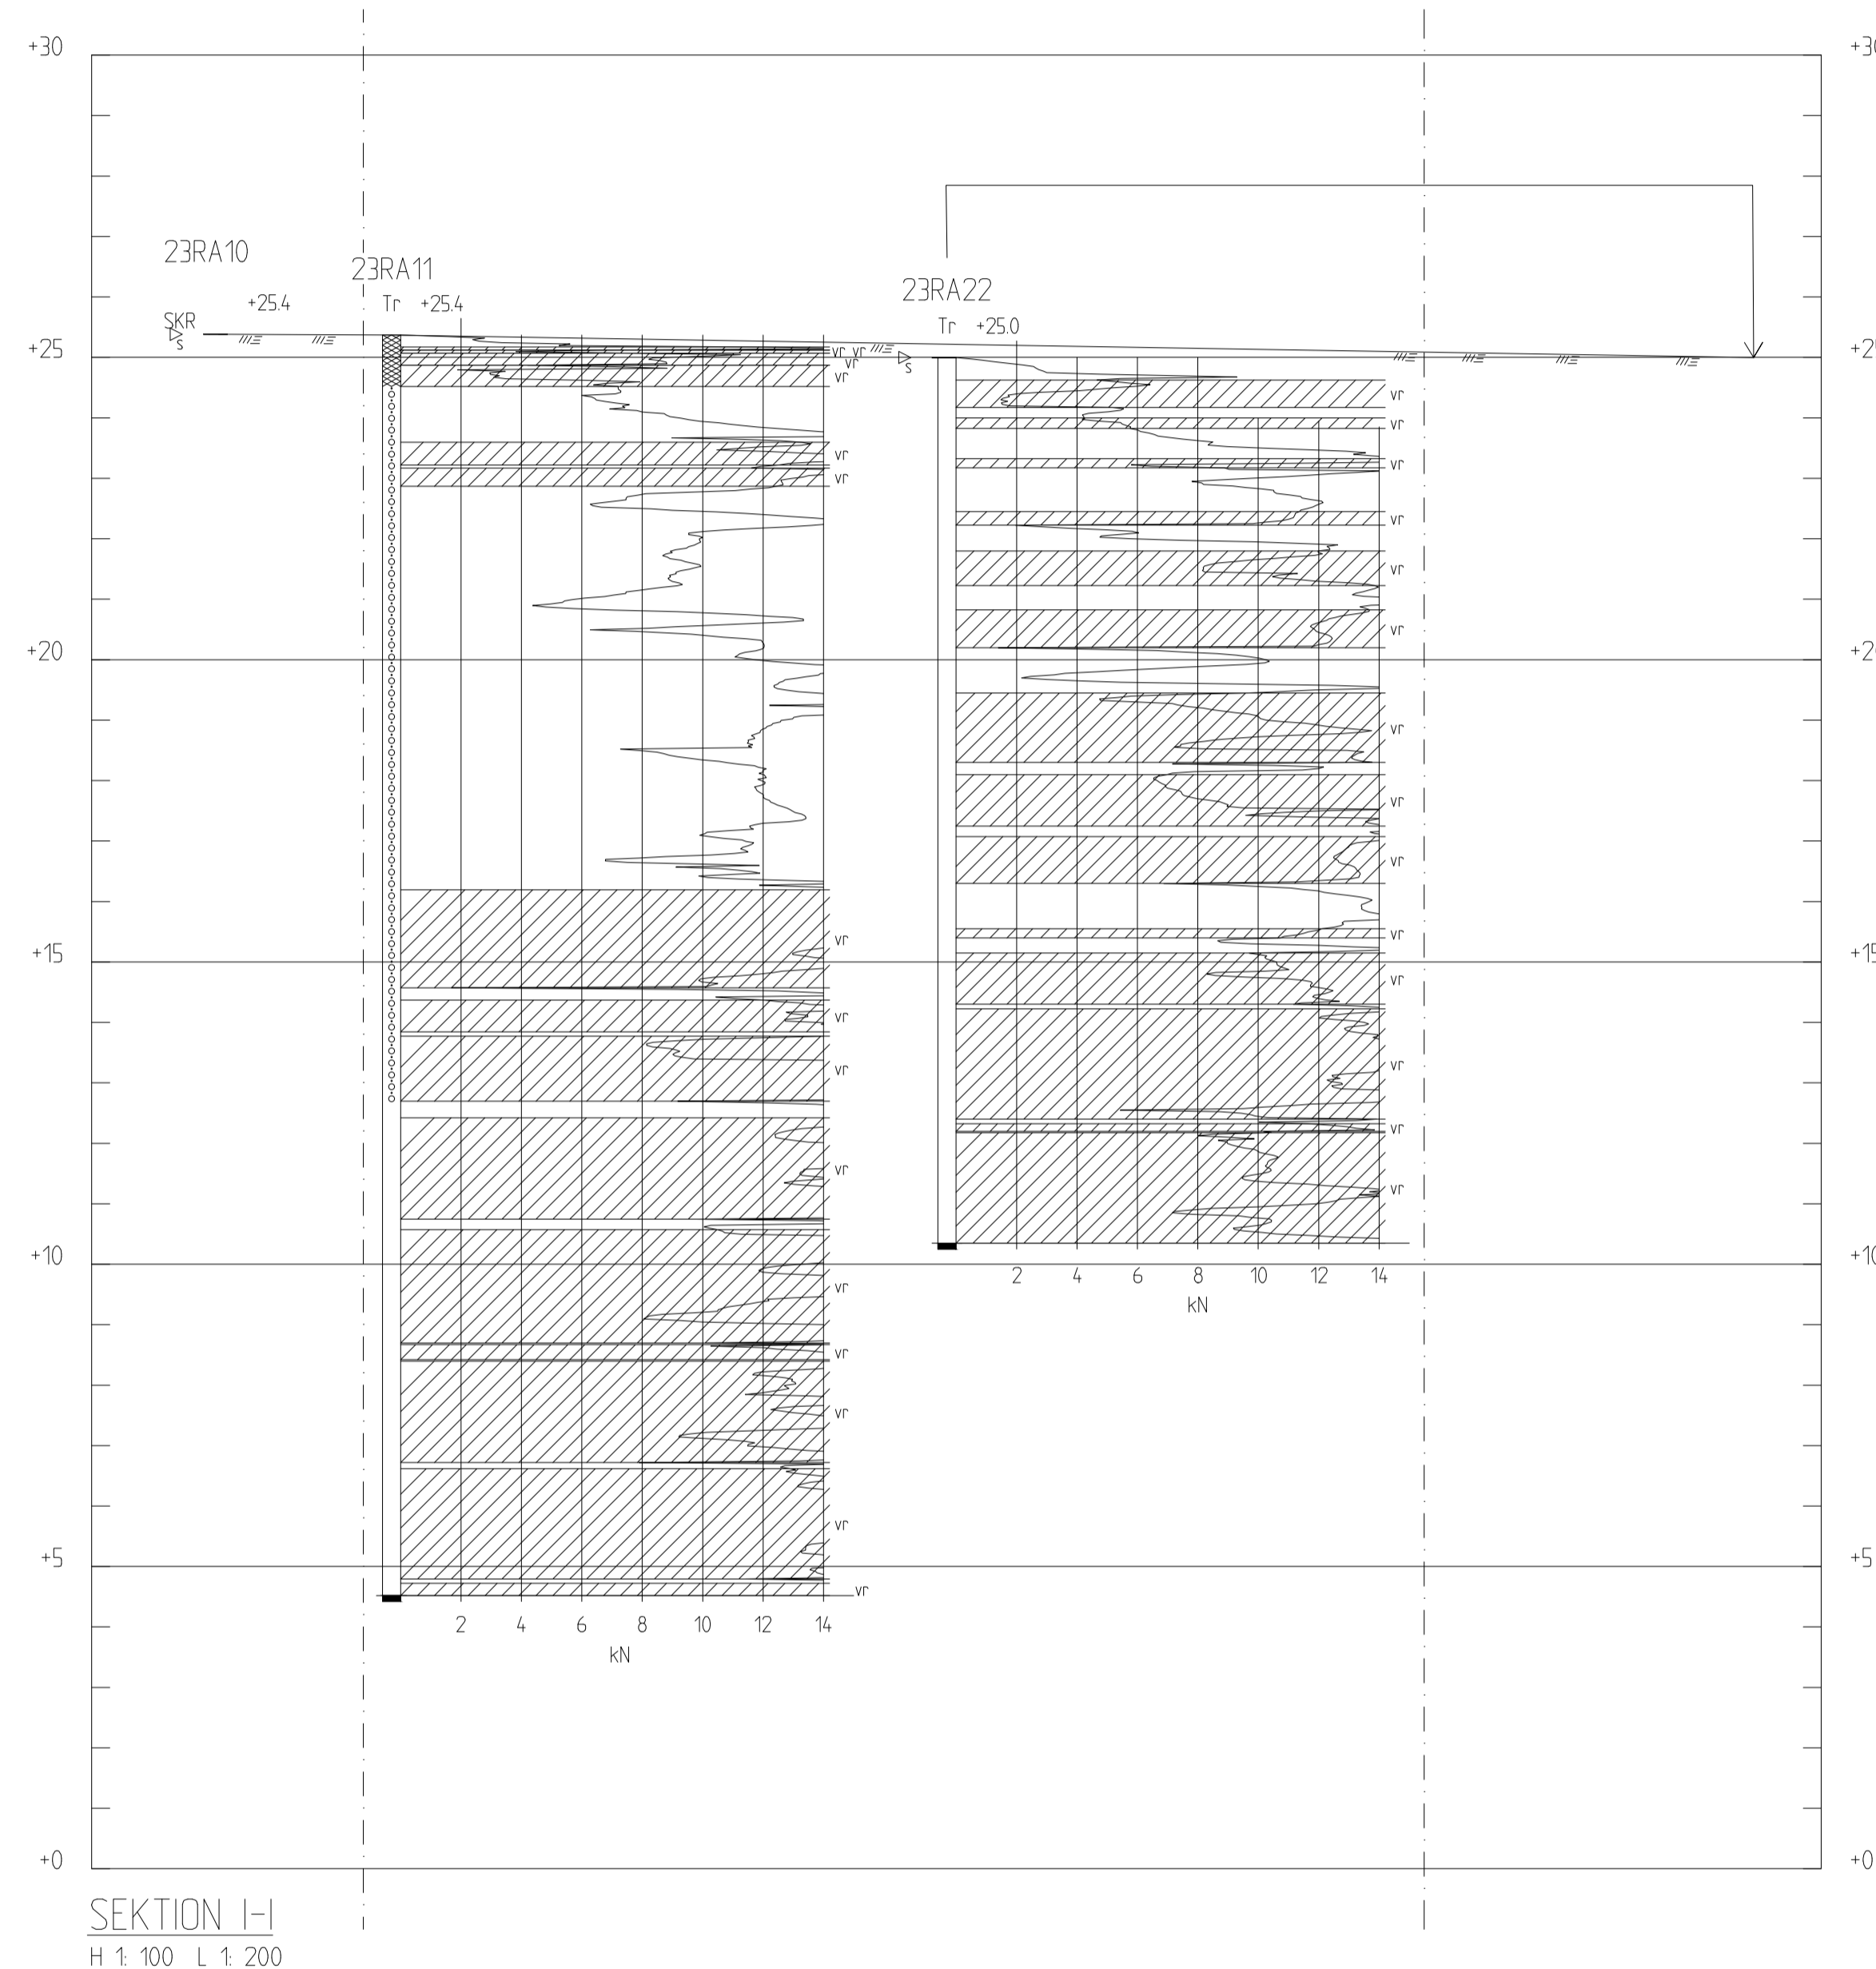

BET	ANT	ÄNDRINGEN AVSER	DATUM	SIGN
PROJETERINGSUNDERLAG				
GEO- OCH MILJÖTEKNISK UNDERSÖKNING UPPSALA KOMMUN SKOLFÄSTIGHETER				
Ramboll Sverige AB KRUKMAKARGATAN 51 BOX 17009 104 62 STOCKHOLM Tfn: 010-615 60 00 www.ramboll.se		RAMBOLL		
UPPDRAG NR 1320067559	RITAD/KONSTR AV M. M. AHMED	HANDLÄGGARE R. ALBARAZI		
DATUM 2023-10-26	ANSVARIG M. A. DEGHANNEJAD			
GEO- OCH MILJÖTEKNISK UNDERSÖKNING STEN STURE FÖRSKOLA UPPSALA KOMMUN SKOLFÄSTIGHETER SEKTIONS-RITNING I-I				
SKALA H1:100 L1:200 (A1)	NUMMER G-10-2-08	BET		

Planerad Byggnad 3

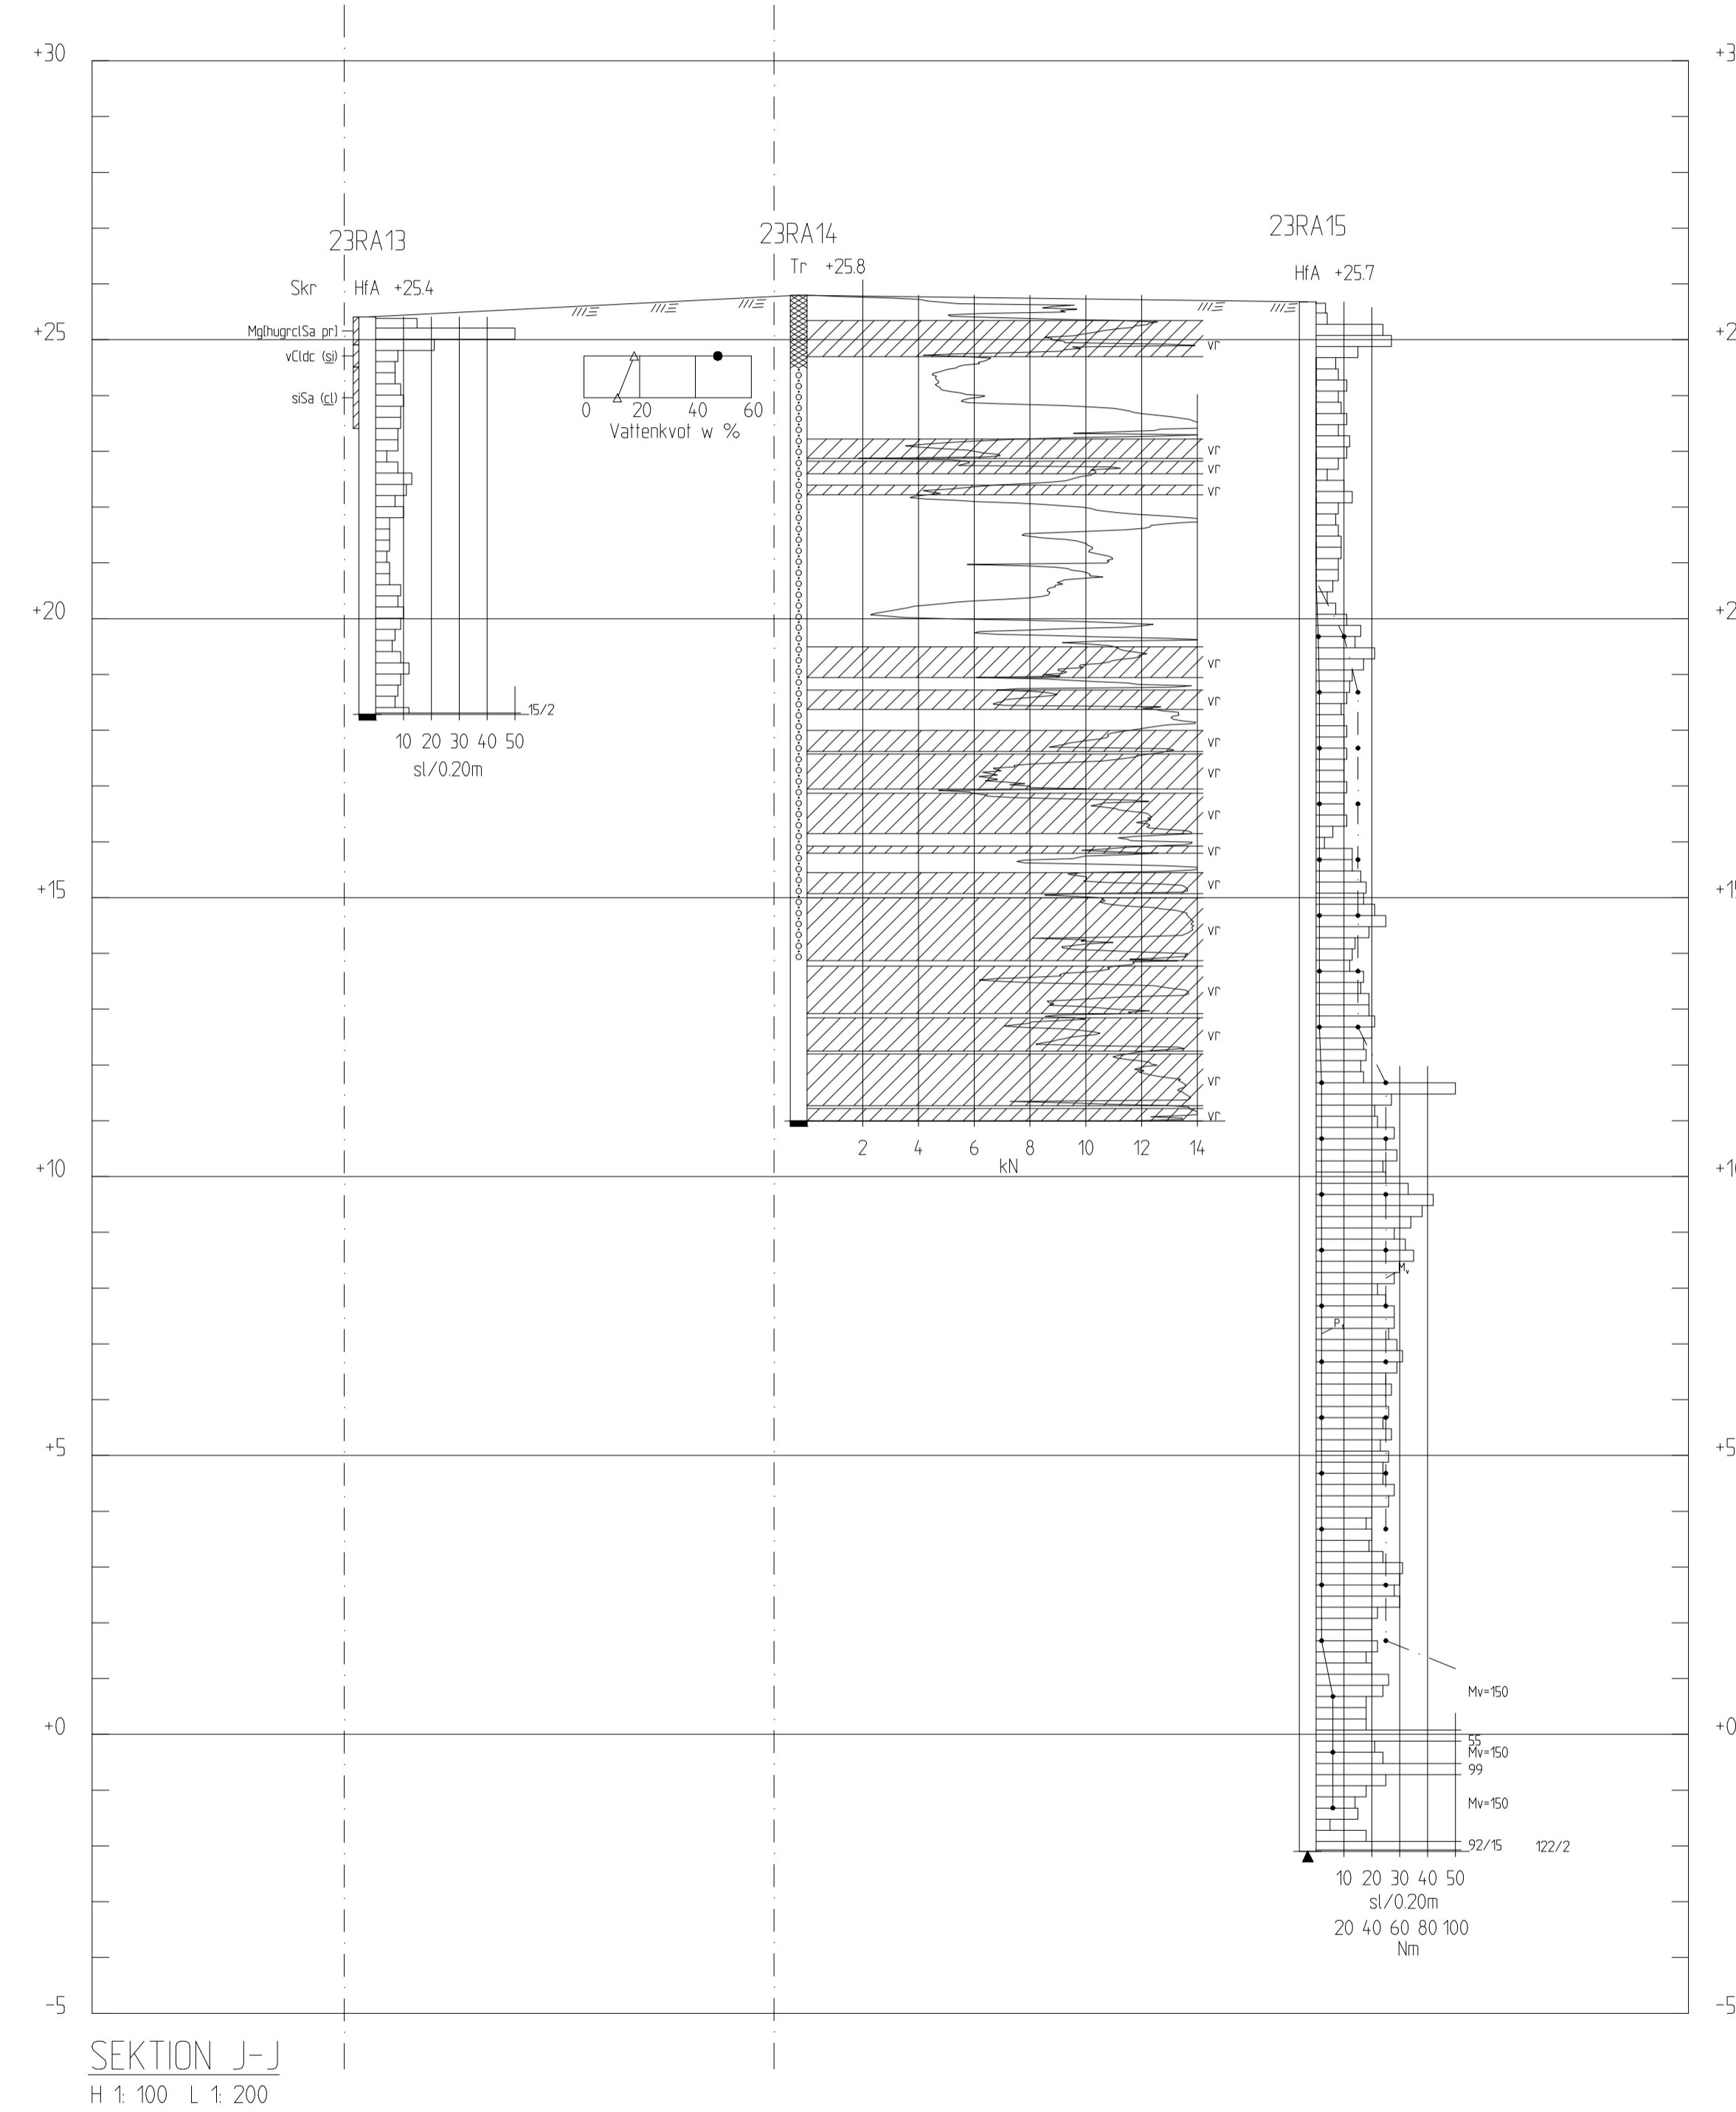

FÖRKLARINGAR

Höjdsystem: RH 2000
Koordinatsystem: Sweref 99 18 00

BETECKNINGAR

ALLM. — ENLIGT SGF/BGS BETECKNINGSSYSTEM
VERSION 2001:2 (www.sgf.net)

— TOLKAD MARKYTA

RITNINGEN AVSER ENDAST
GEOTEKNISK INFORMATION
ALL ANNAN INFORMATION
SKALL BETRAKTAS SOM
SCHEMATISKA

HÄNVISNING

LÄGE I PLAN: SE RITNING G-10-1-01

BET	ANT	ÄNDRINGEN AVSER	DATUM	SIGN
PROJETERINGSUNDERLAG				
GEO- OCH MILJÖTEKNISK UNDERSÖKNING UPPSALA KOMMUN SKOLFÄSTIGHETER				
Ramboll Sverige AB KRUKMAKARGATAN 51 BOX 17009 104 62 STOCKHOLM Tfn: 010-615 60 00 www.ramboll.se				
UPPDRAG NR 1320067559	RITAD/KONSTR AV M. M. AHMED	HANDLÖSARE R. ALBARAZI		
DATUM 2023-10-26	ANSVARIG M. A. DEGHANNEJAD			
GEO- OCH MILJÖTEKNISK UNDERSÖKNING STEN STURE FÖRSKOLA UPPSALA KOMMUN SKOLFÄSTIGHETER SEKTIONS-RITNING J-J				
SKALA H1:100 L1:200 (A1)	NUMMER G-10-2-09	BET		

FÖRKLARINGAR

Höjdsystem: RH 2000
Koordinatsystem: Sweref 99 18 00

BETECKNINGAR

ALLM. — ENLIGT SGF/BGS BETECKNINGSSYSTEM
VERSION 2001:2 (www.sgf.net)


— TOLKAD MARKYTA

RITNINGEN AVSER ENDAST
GEOTEKNISK INFORMATION
ALL ANNAN INFORMATION
SKALL BETRAKTAS SOM
SCHEMATISKA

HÄNVISNING


LÄGE I PLAN: SE RITNING G-10-1-01

Planerad Byggnad 3

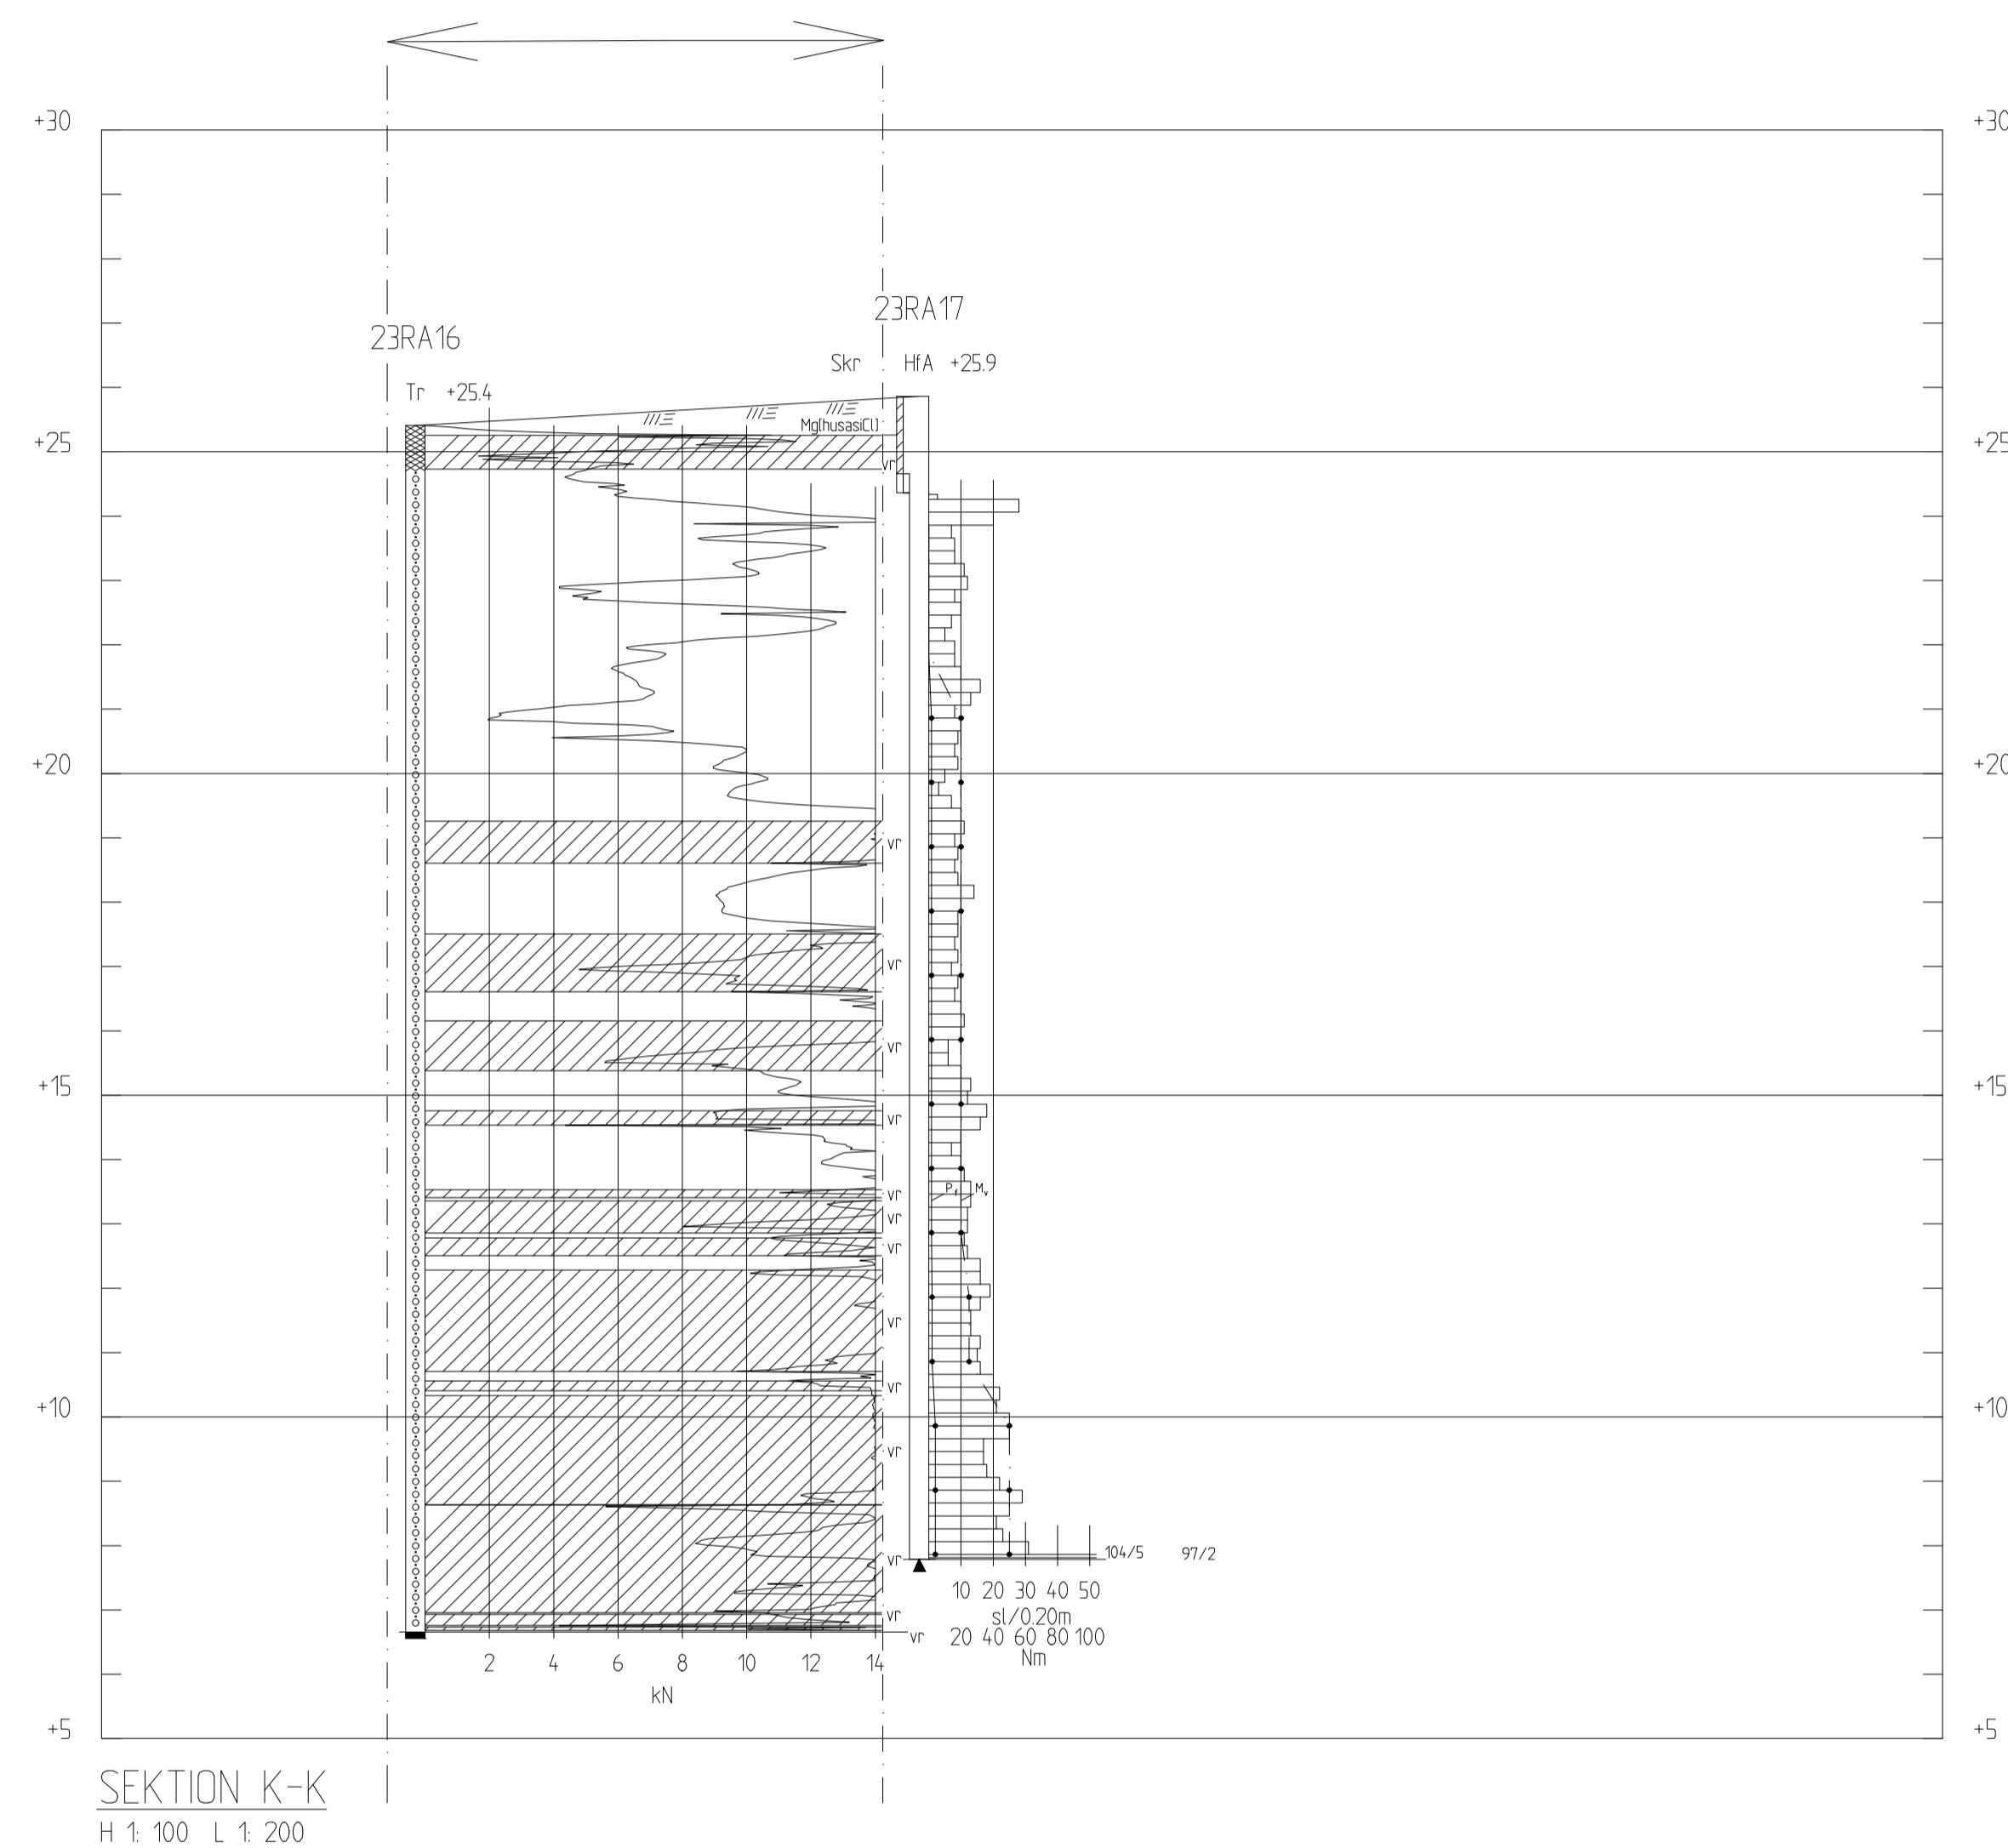

SEKTION K-K
H 1:100 L 1:200

BET	ANT	ÄNDRINGEN AVSER	DATUM	SIGN
PROJETERINGSUNDERLAG				
GEO- OCH MILJÖTEKNISK UNDERSÖKNING UPPSALA KOMMUN SKOLFÄSTIGHETER				
Ramboll Sverige AB KRUKMAKARGATAN 51 BOX 17009 104 62 STOCKHOLM Tfn: 010-615 60 00 www.ramboll.se				
UPPDRAG NR 1320067559		RITAD/KONSTR AV M. M. AHMED		HANDLÖGGARE R. ALBARAZI
DATUM 2023-10-26		ANSVARIG M. A. DEGHANNEJAD		
GEO- OCH MILJÖTEKNISK UNDERSÖKNING STEN STURE FÖRSKOLA UPPSALA KOMMUN SKOLFÄSTIGHETER SEKTIONS-RITNING K-K OCH L-L				
SKALA H1:100 L1:200 (A1)	NUMMER G-10-2-10	BET		

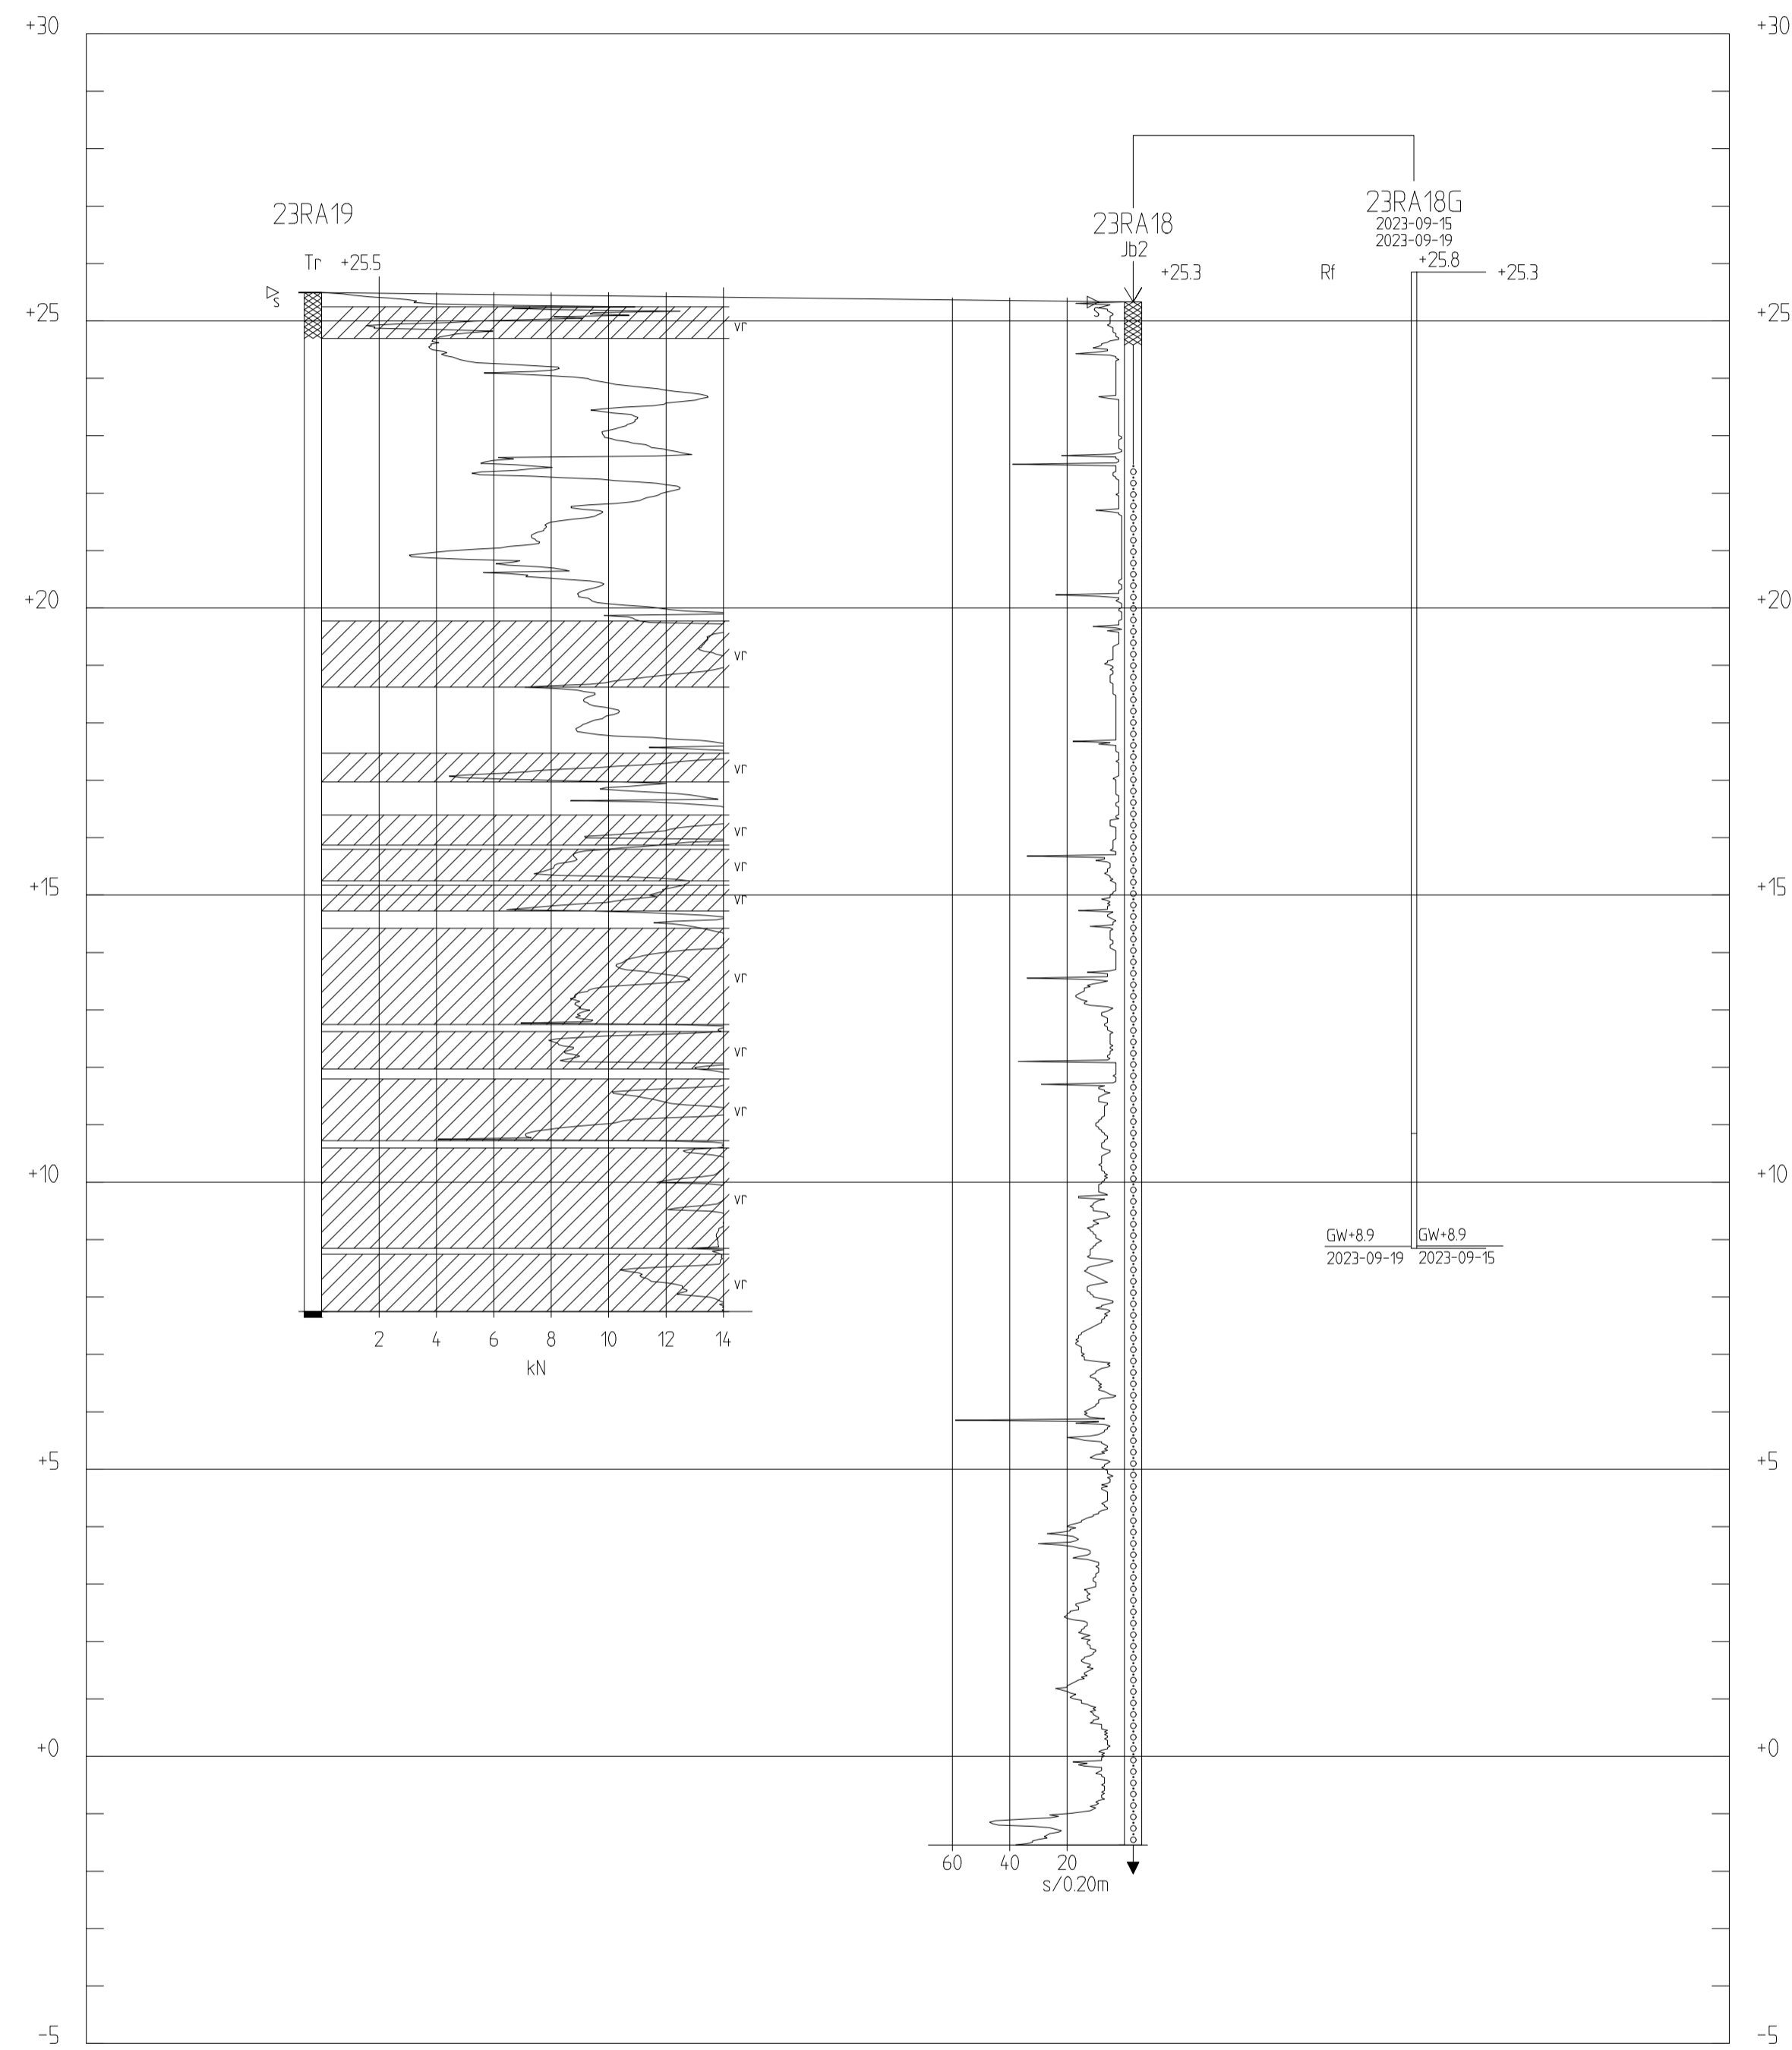

SEKTION L-L
H 1:100 L 1:200

FÖRKLARINGAR

Höjdsystem: RH 2000
Koordinatsystem: Sweref 99 18 00

BETECKNINGAR

ALLM. — ENLIGT SGF/BGS BETECKNINGSSYSTEM
VERSION 2001:2 (www.sgf.net)

— TOLKAD MARKYTA

RITNINGEN AVSER ENDAST
GEOTEKNISK INFORMATION
ALL ANNAN INFORMATION
SKALL BETRAKTAS SOM
SCHEMATISKA

HÄNVISNING

LÄGE I PLAN: SE RITNING G-10-1-01

BET	ANT	ÄNDRINGEN AVSER	DATUM	SIGN
-----	-----	-----------------	-------	------

PROJETERINGSUNDERLAG

GEO- OCH MILJÖTEKNISK UNDERSÖKNING UPPSALA KOMMUN SKOLFASTIGHETER

Ramboll Sverige AB
KRUKMAKARGATAN 51
BOX 17009
104 62 STOCKHOLM



Tfn: 010-615 60 00
www.ramboll.se

UPPDRAG NR	RITAD/KONSTR AV	HANDLÖSARE
1320067559	M. M. AHMED	R. ALBARAZI
DATUM	ANSVARIG	
2023-10-26	M. A. DEGHANNEJAD	

GEO- OCH MILJÖTEKNISK UNDERSÖKNING
STEN STURE FÖRSKOLA
UPPSALA KOMMUN SKOLFASTIGHETER
SEKTIONS-RITNING K-K

SKALA	NUMMER	BET
H1:100 L1:200 (A1)	G-10-2-11	