

Kulturnämnden
Tjänsteskrivelse till Kulturnämnden

Datum:
2025-02-12

Diarienummer:
KTN-2025-00024

Handläggare:
Anna Röst

Samrådsremiss av detaljplan för S:t Perskyrkan

Förslag till beslut

Kulturnämnden beslutar

1. **att** till plan- och byggnadsnämnden avge upprättat samrådsyttrande över detaljplan för S:t Perskyrkan

Ärendet

Kulturnämnden har möjlighet att lämna synpunkter på detaljplan för S:t Perskyrkan i samrådsskede 17 januari-28 februari 2025.

Detaljplanen syftar till att möjliggöra en utbyggnad av S:t Perskyrkan med 230 kvadratmeter bruttoarea för utveckling av kyrkans verksamhet.

Beredning

Ärendet har beretts av avdelningen Uppsala konst och kulturarv inom kultur-, idrotts- och fritidsförvaltningen.

Föredragning

Planområdet är beläget invid Kvarntorget i Kvarngärdet, ca 1,6 kilometer från centralstationen. Det utgörs av två fastigheter om sammanlagt 4 920 kvadratmeter, med S:t Perskyrkan (invigd 1987) placerad på båda fastigheterna.

I tjänsteskrivelsen sammanfattas detaljplanens huvuddrag. Handlingarna *Plankarta* och *Planbeskrivning* är bilagda tjänsteskrivelsen. För mer information om detaljplanen hänvisas till denna webbsida: <https://www.uppsala.se/bygga-och-bo/samhallsbyggnad-och-planering/detaljplaner-program-och->

omradesbestämmelser/hitta-detaljplaner-och-omradesbestämmelser/2023/st-perskyrkan/#samrad

Planförslaget

Detaljplanen syftar till att möjliggöra en utökad byggrätt för S:t Perskyrkans behov av utökade lokaler för den öppna förskoleverksamheten samt utökad kontorsyta. Den tänkta tillbyggnaden om 230 kvadratmeter ska placeras i förlängningen av kyrkans sydöstra del. Förslaget medger också ett skärmtak för barnvagnsparkering och ett tillhörande uteförråd.

Kulturarv i planområdet

S:t Perskyrkan ritades av Kerstin Ferner på Matell Arkitekter AB, och invigdes 1987. Den ersatte en äldre mindre kyrkobyggnad (från 1967) och byggdes i anslutning till ett församlingshem från 1975 som vid tillfället också byggdes ut. På fastigheten finns också en klockstapel och en ekonomibygnad med samma formspråk som kyrkobyggnaden.

Kyrkobyggnaden har en oregelbunden plan, med huvudentrén i blickfånget från Kvarnstorget. Den är uppförd i betong, klädd med ljusrött fasadtegel och inslag av träpanel. Kyrksalen är sexkantig, med taket format som en basilika. Kyrkomiljön är ett fint uttryck för den postmoderna erans kyrkobyggnader, och uppvisar 1980-talets arkitekturideal.

Kulturarv i planförslaget

Planen medför en mindre förändring av byggnadens volym och utformning. Tillbyggnaden sker på den sida av kyrkan som är vänd bort från torget och huvudentrén. I planbeskrivningen anges att tillbyggnaden ska anpassas till den befintliga byggnadens gestaltning och karaktär i material och färgsättning.

Kultur-, idrotts- och fritidsförvaltningens bedömning

Kultur-, idrotts- och fritidsförvaltningen konstaterar att planen medför ett tillägg till kyrkan som inte påverkar kulturarvet på platsen, utan möjliggör en ändamålsenlig utvecklad verksamhet. I planarbetet har S:t Perskyrkans arkitektoniska värden utretts och beaktats. Detaljplaneförslagets formuleringar om anpassning till befintliga arkitektoniska värden värnar kulturarvet på platsen. Kultur- fritids- och idrottsförvaltningen har således inget att invända mot planförslaget.

Beslutsunderlag

- Tjänsteskrivelse daterad den 12 februari 2025.
- Bilaga 1, Förslag till samrådsyttrande över detaljplan för S:t Perskyrkan
- Bilaga 2, Plankarta
- Bilaga 3, Planbeskrivning

Kultur-, idrotts- och fritidsförvaltningen

Sten Bernhardsson
Förvaltningsdirektör

Kulturnämnden
YttrandePlan- och byggnadsnämnden
Ert diarienummer: PBN 2023-001694

Samrådsyttrande över detaljplan för S:t Perskyrkan

Kulturnämnden har möjlighet att lämna synpunkter på detaljplan för S:t Perskyrkan i samrådsskede 17 januari-28 februari 2025.

Ett genomförande av detaljplanen medför en mindre förändring i volym och utformning av S:t Perskyrkan, en kyrkomiljö som utgör ett fint uttryck för den postmoderna erans kyrkobyggnader och 1980-talets arkitekturideal.


Kulturnämnden ser positivt på att detaljplanen värnar kulturarvet på platsen genom att utreda och beakta de befintliga arkitektoniska värdena, samt anpassa tillbyggnaden till dem. Vidare är det positivt att S:t Perskyrkan genom den nya detaljplanen får möjlighet att utveckla sin verksamhet, som är en del av kulturarvet i Kvarngärdet. Kulturnämnden har således inget att invända mot planförslaget.

Kulturnämnden

Linda Eskilsson
OrdförandeAnna Eriksson
Nämndsekreterare

GRUNDKARTANS BETECKNINGAR

- Fastighetsgränser m.m.**
- Traktgräns
 - Fastighetsgräns
 - Rättighetsdel (SV=servitut, GA:xx=gemensamhetsanläggning)
 - Ledningsrätt
- Byggnader m.m.**
- Byggnader (geo.inmätt och fotogr.kart.)
- Övrigt**
- Trappa
 - Mur ytter
 - Kantsten
 - Väggkant
 - Gång- och cykelväg
 - Slänt
 - Brodäck
 - Järnväg
- Höjdförhållanden**
- Höjdkurva
 - Markhöjd
- Koordinatsystem:**
SWEREF 99 18 00 / RH2000 i höjd
- Underlag:**
Baskartan
- Upprättad i augusti 2024**
Stadsbyggnadsförvaltningen

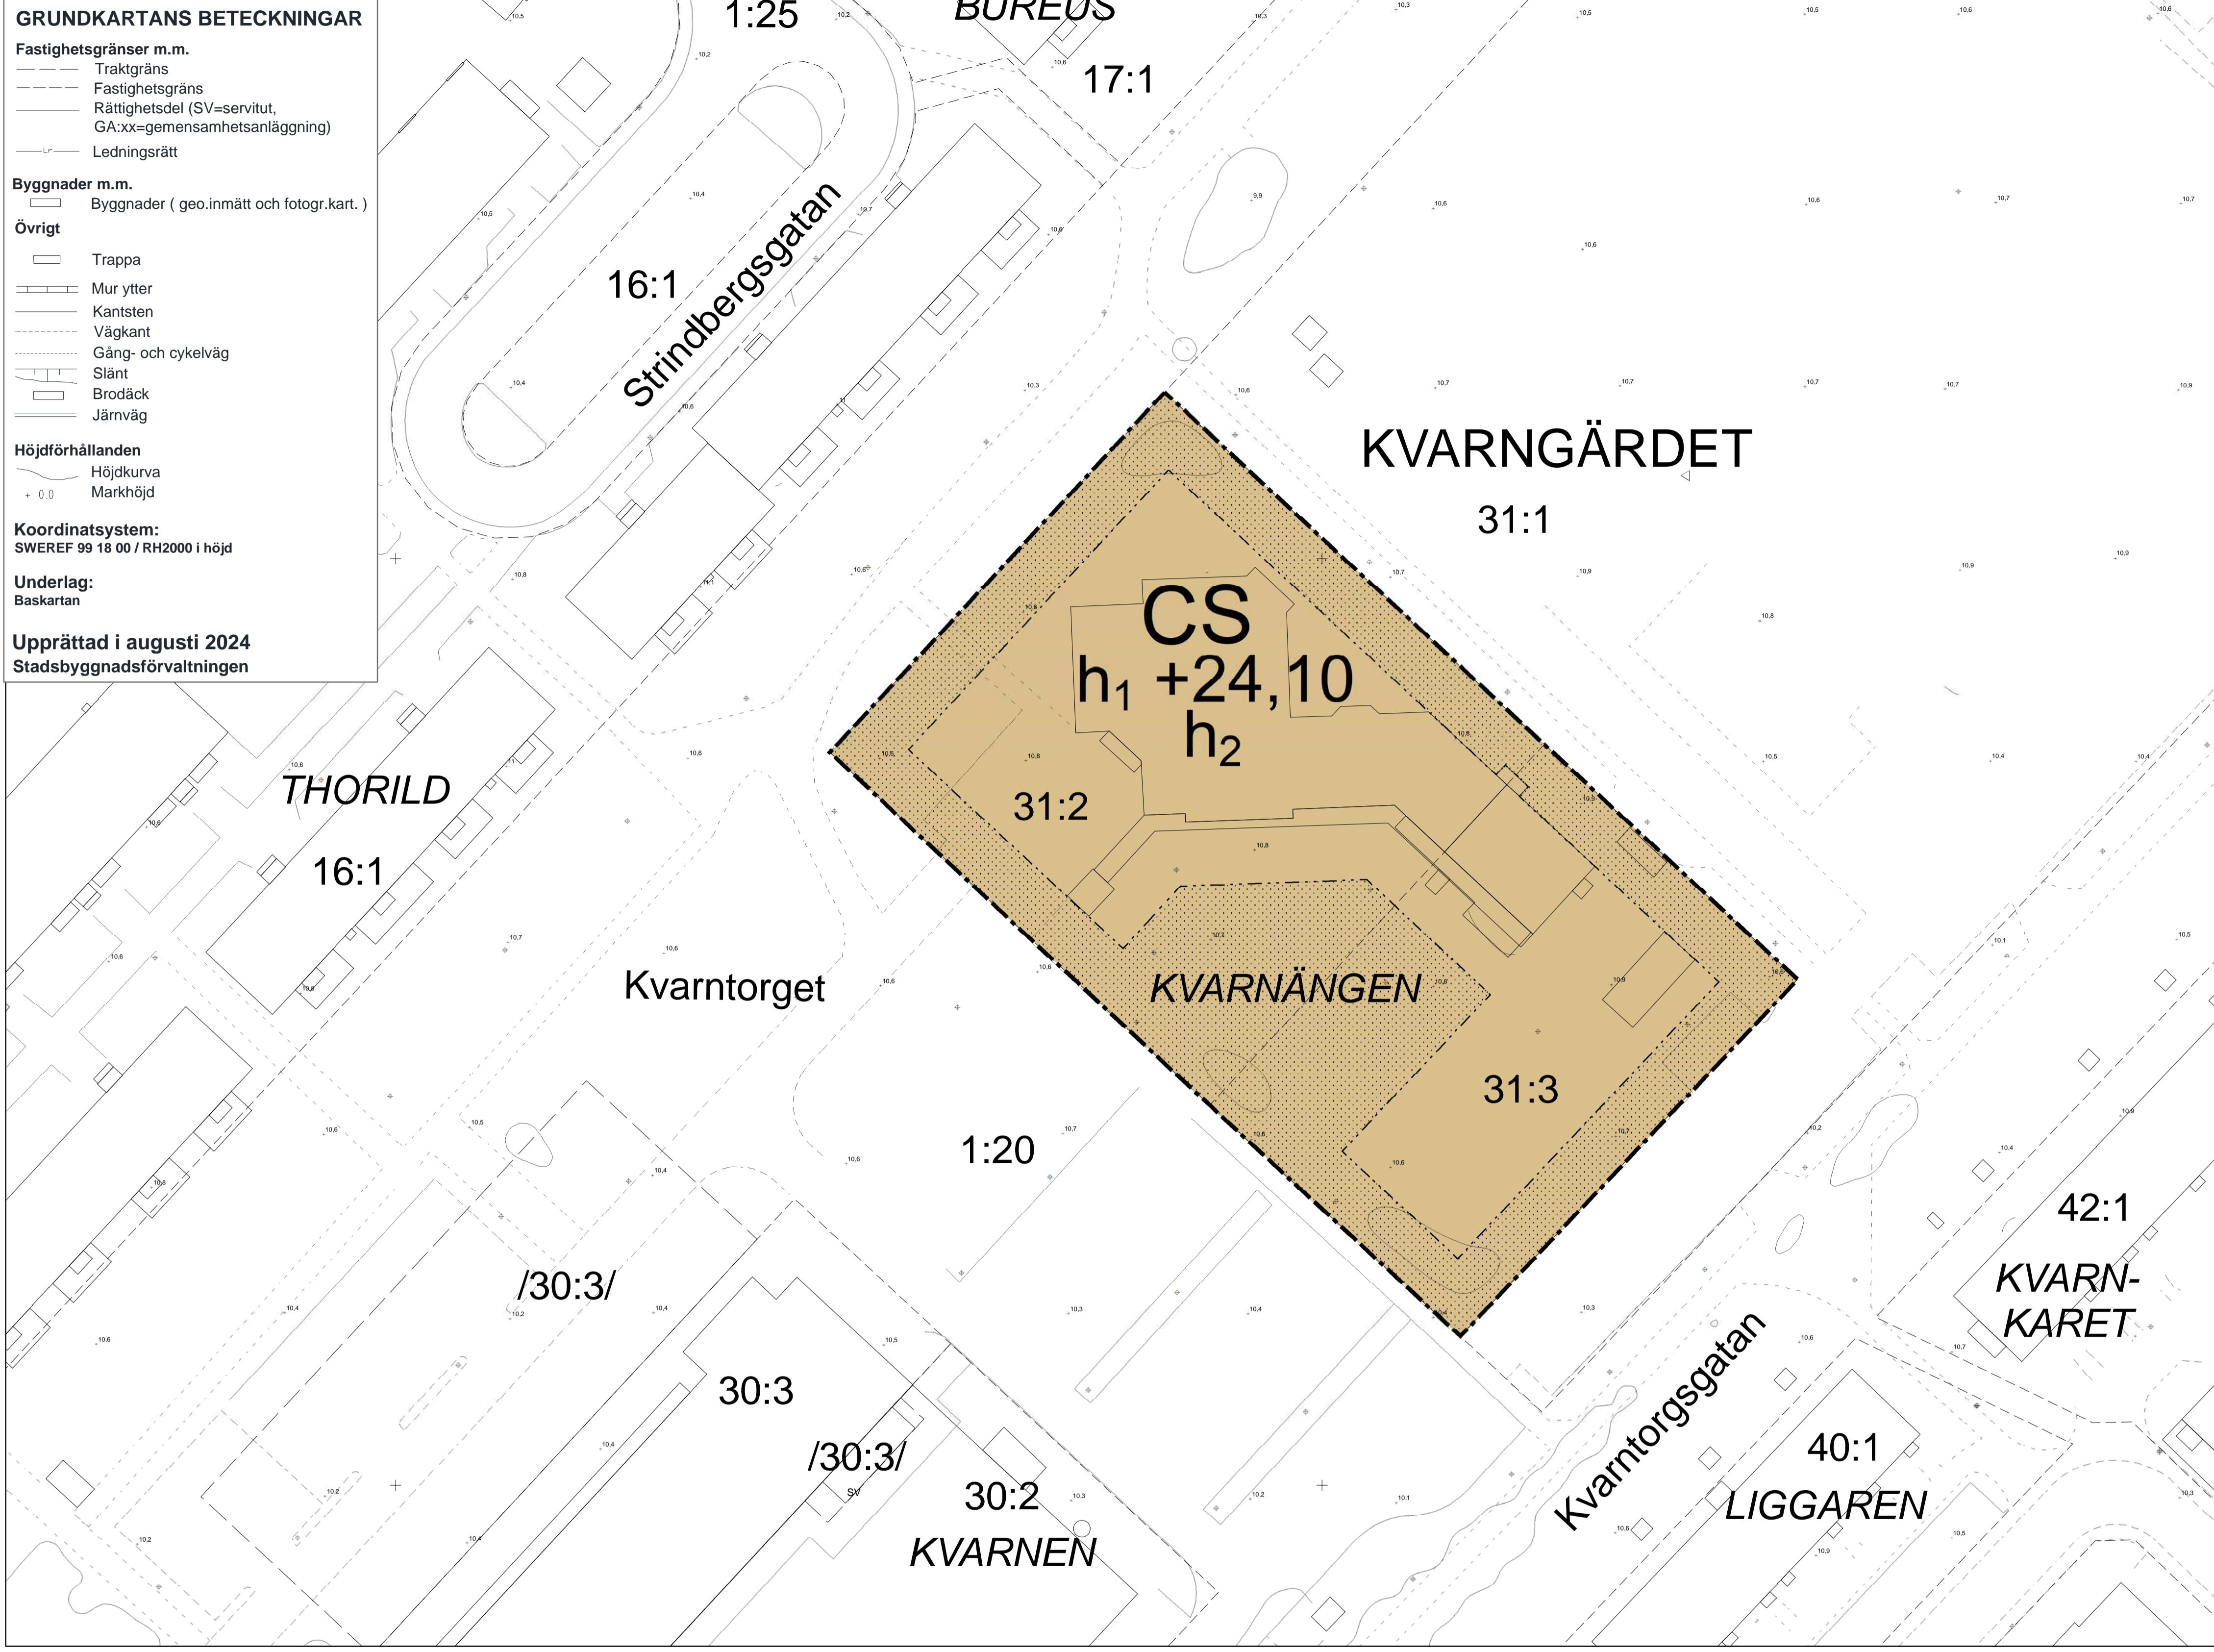

PLANBESTÄMMELSER

Följande gäller inom områden med nedanstående beteckningar. Endast angiven användning och utformning är tillåten. Där beteckning saknas gäller bestämmelsen inom all kvartersmark eller all allmän plats eller allt vattenområde på plankartan.

GRÄNSLINJER

- Planområdesgräns
- Egenskapsgräns

ANVÄNDNING AV KVARTERSMARK

CS Centrum, Skola

EGENSKAPSBESTÄMMELSER FÖR KVARTERSMARK

Begränsning av markens utnyttjande



Marken får inte förses med byggnad.

Höjd på byggnadsverk

- $h_1 +0,0$ Högsta nockhöjd är angivet värde i meter över angivet nollplan.
- h_2 Högsta nockhöjd på komplementbyggnader är 14,5 meter över angivet nollplan.

GENOMFÖRANDETID

Genomförandetiden är 5 år över hela planområdet och börjar gälla fr.o.m. laga kraft datum.

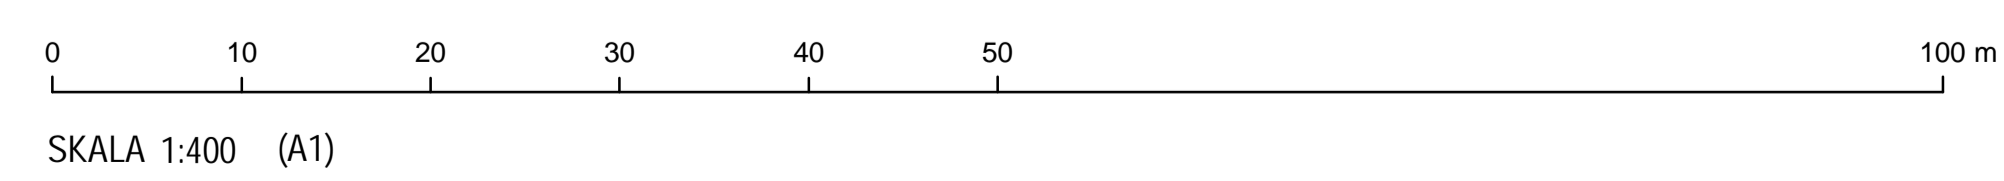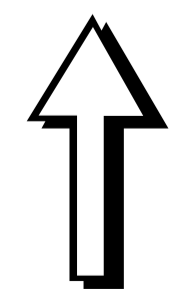

Samråd

Detaljplan för S:t Perskyrkan

Upprättad: 2024-12-23

Anton Vikström
planchef

Andreas Öryd
planarkitekt

Beslutsdatum	Instans
Samråd: 2024-10-24	PBN
Granskning: 2024-10-24	PBN
Antagande:	PBN
Laga kraft:	

Till planen hör:
Plankarta
Planbeskrivning

diariern: PBN 2023-001694

Plan- och byggnadsnämnden
Handläggare:
Andreas Öryd, 018-727 45 96

Diarienummer:
PBN 2023-001694

Planbeskrivning

S:t Pers kyrka, Kvarngärdet 31:2, 31:3

Standardförfarande



Det här är ett förslag till detaljplan

SAMRÅDSHANDLING

Innehåll

Innehåll	2
Inledning.....	3
Sammanfattning.....	3
Vad är en detaljplan?	3
Planprocessen.....	3
Handlingar	4
Samrådshandlingar.....	4
Tidigare ställningstaganden	4
Översiktsplan	4
Detaljplan	4
Planens innehåll.....	5
Planens syfte och huvuddrag	5
Planområdet	5
Stadsbild, bebyggelse och gestaltning	6
Park och natur.....	8
Trafik och tillgänglighet.....	8
Sociala frågor	8
Vattenmiljö – grundvatten och dagvatten.....	9
Hälsa och säkerhet	10
Teknisk försörjning.....	10
Motiv till detaljplanens regleringar.....	11
Användning av mark och vatten.....	11
Genomförandefrågor.....	11
Fastighetsrättsliga frågor.....	11
Tekniska frågor	12
Ekonomiska frågor	12
Organisatoriska frågor.....	12
Planens konsekvenser	13
Strategisk miljöbedömning enligt miljöbalken 6 kapitel	13
Miljöaspekter.....	13
Hälsa och säkerhet	14
Planens förenlighet med översiktsplanen och miljöbalken	14
Översiktsplanen	14
Miljöbalken.....	14
Medverkande.....	15

Inledning

Sammanfattning

Syftet med detaljplanen är att möjliggöra en tillbyggnad samt att göra den befintliga verksamheten planenlig. Den öppna förskolan som finns där idag kräver mer utrymme för sin verksamhet, och det finns även ett behov av utökad kontorsyta. Planen kommer att ersätta en del av den gällande detaljplanen för kvarteren Kvarnängen och Kvarnvingen. Fastighetens markanvändning ändras inte genom detaljplanen, den bara bekräftas med planbestämmelser som är aktuella inom dagens lagstiftning.

Planen är förenlig med översiktsplanen och bedöms inte medföra en betydande miljöpåverkan.

Vad är en detaljplan?

En detaljplan berättar vad som får byggas inom ett område och hur mark och vatten ska användas.


Plankartan är den handling som är juridiskt bindande och anger vad som till exempel ska vara allmän plats, kvartersmark, hur bebyggelsen ska regleras med mera. Plankartan ligger till grund för kommande bygglovsprövning.

Planbeskrivningens syfte är att beskriva områdets förutsättningar och de förändringar som planen innebär. Planbeskrivningen ska vara ett stöd för att kunna tolka plankartan.

Planprocessen

Detaljplanen handläggs med standardförfarande enligt plan- och bygglagen (2010:900). Plan- och byggnadsnämnden beslutade om planuppdrag 1 juni 2023.

Standardförfarande:

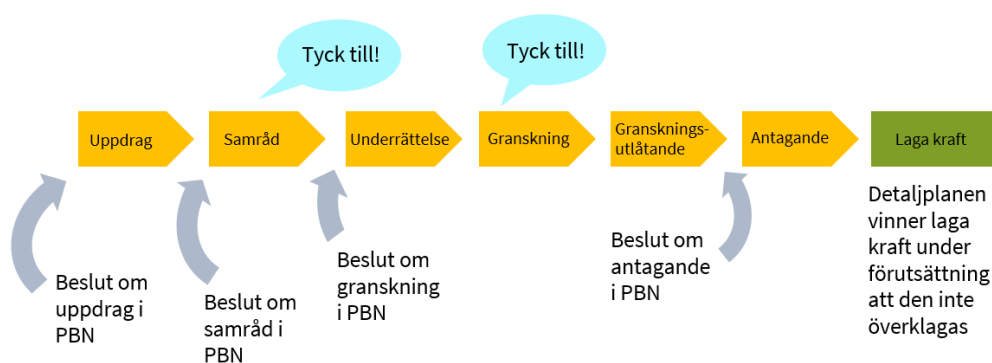

Handlingar

Samrådshandlingar

Planhandlingar

- Plankarta med bestämmelser
- Planbeskrivning inklusive undersökning (denna handling)

Övriga handlingar

Nedan listas de handlingar som upprättats under planarbetet. Alla utredningar är beställda, granskade och godkända som planeringsunderlag av Uppsala kommun om inte annat anges.

- Fastighetsförteckning*
- Kulturhistorisk karakterisering och värdering, Hus och historia ab, 2024-10-04
- Underlag friyta, a-sidan arkitektkontor ab, 2024-04-25
- Parkeringsutredning, a-sidan arkitektkontor ab, 2024-04-25

Samrådshandlingarna finns tillgängliga digitalt i Stadshusets Kontaktcenter på Stadshusgatan 2. Handlingarna finns att ta del av på Uppsala kommuns webbplats www.uppsala.se/st-perskyrkan. Handlingar markerade med * finns inte på webbplatsen på grund av dataskyddsförordningen (GDPR).


Tidigare ställningstaganden

Översiktsplan

I översiktsplanen anges att planområdet ingår i innerstadsbebyggelse, vilket bland annat betyder att det är en identitetsbärande kärna i staden och kommunen. Området omfattas av riksintresset för kulturmiljövården Uppsala stad.

Detaljplan

För området gäller stadsplan för kvarteren Kvarnängen och Kvarnvingen (0380-274) som vann laga kraft 1965. Planen anger att området ska användas till allmänt ändamål i två våningar. De två fastigheterna har varsin byggrätt, omgiven av mark som inte får bebyggas längs fastighetsgränserna.

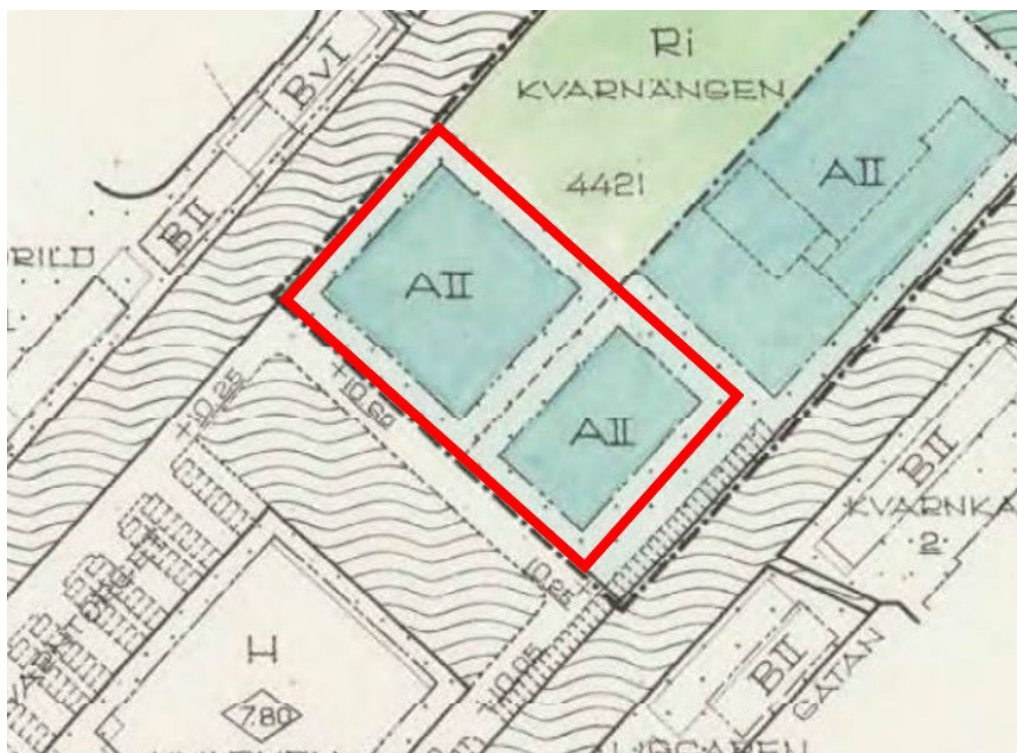

Figur 1. Utdrag ur gällande detaljplan. Planområdet ligger inom den röda markeringen.

Planens innehåll

Planens syfte och huvuddrag

Syftet med detaljplanen är att möjliggöra en utökad byggrätt samt att göra den befintliga verksamheten planenlig. Den öppna förskolan som finns där idag kräver mer utrymme för sin verksamhet, och det finns även ett behov av utökad kontorsyta. Planen kommer att ersätta en del av den gällande detaljplanen för kvarteren Kvarnängen och Kvarnvingen. Fastighetens markanvändning ändras inte genom detaljplanen, den bara bekräftas med planbestämmelser som är aktuella inom dagens lagstiftning.

Planläggningen gör den befintliga verksamheten planenlig genom att markanvändningen ändras från "allmänt ändamål" A till "centrumändamål" C och "skola" S, samt genom att anpassa byggrätten till kyrkans verkliga placering.


Byggnadernas volym regleras genom en bestämmelse om högsta tillåtna nockhöjd över angivet nollplan (h_1 , h_2).

Planområdet


Geografiskt läge och areal

Det aktuella planområdet omfattar fastigheterna Kvarngärdet 31:2 och 31:3 och har en sammanlagd area på 4 920 kvadratmeter. S:t Perskyrkan ligger på båda fastigheterna

och fastighetsgränsen går tvärs genom byggnaden. Kyrkan ligger cirka 1,6 kilometer från centralstationen.

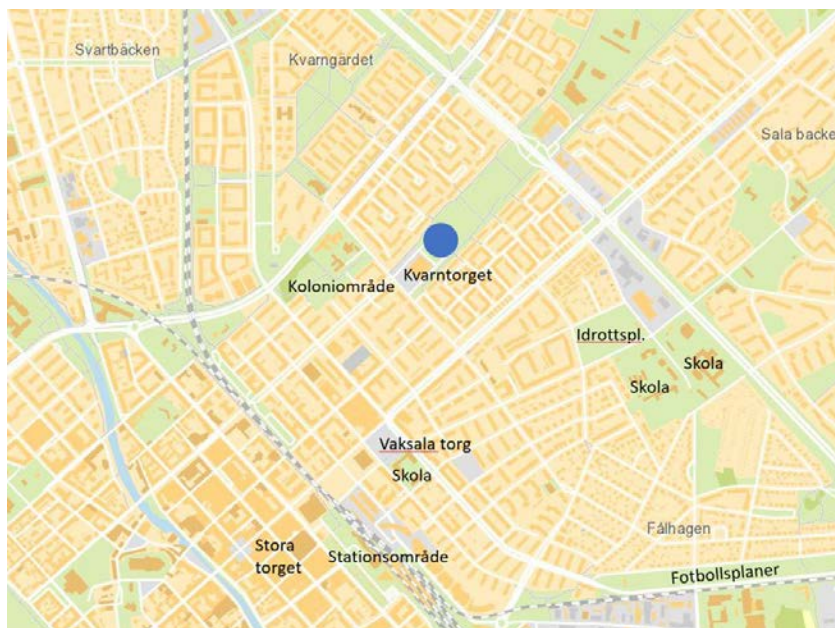

Figur 2. Översiktsskarta. Planområdet är ungefärligt markerat med blå prick.

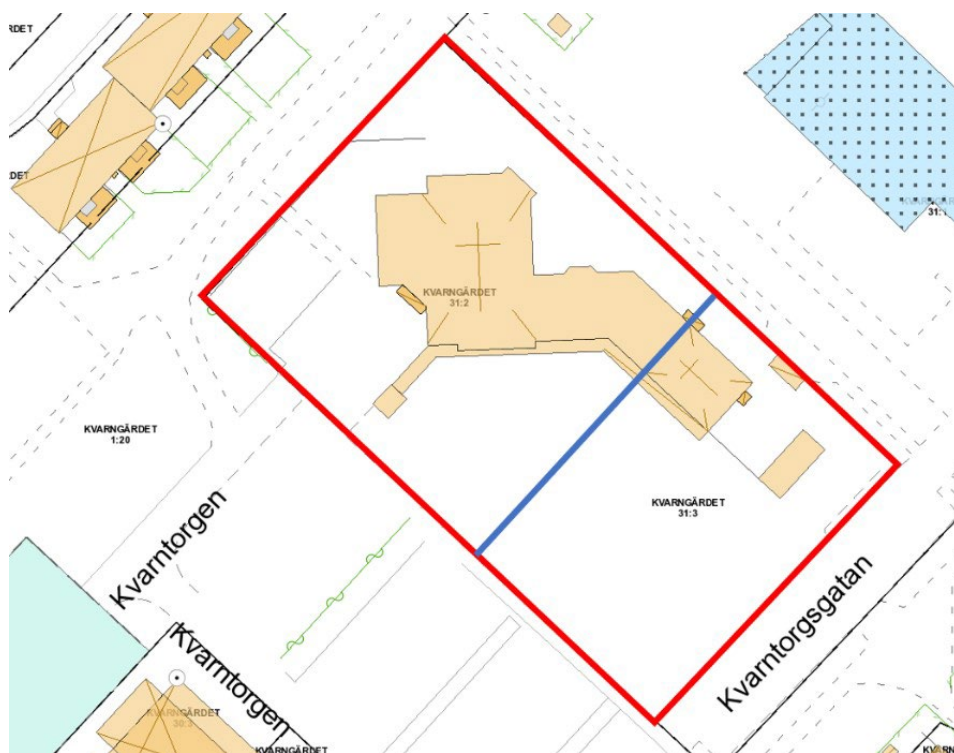

Figur 3. Visar planområdes avgränsning markerad med röd linje, och gränsen mellan två fastigheter som ska upphävas, markerad med blå linje.

Stadsbild, bebyggelse och gestaltning

Bebyggelsen i området utgörs främst av flerbostadshus samt Kvarngårdsskolan.


Kyrkan utgörs av den högre kyrksalen och huvudentrén som ligger i blickfånget sett från Kvarntorget. Församlingshemmet ansluter till kyrksalen i en lägre del som sträcker sig mot sydost.

Kyrkan är uppförd med en stomme av betong och klädd med ett ljusrött fasadtegel med kraftigt överdragna fogar samt en stående och liggande grå träpanel på församlingshemmets gårdsfasad. Taken är klädda med en ljusgrå falsad plåt och dörrar och fönster är tillverkade av aluminium lackerade i en turkosblå nyans. Kyrkan är ett bra exempel på postmoderna erans kyrkobyggnadsidéer. Med sin oregelbundna plan, sitt sexkantiga kyrkorum, materialval och färgsättning ger den på ett tydligt sätt kopplingar till 1980-talets postmodernistiska stil. I samband med utbyggnad av kyrkan är det viktigt att dessa parametrar tas i beaktande vid bygglov för att bevara kyrkans ursprungliga tidstypiska stil.


Den totala gårdsytan är totalt 4 920 kvadratmeter varav byggnader upptar 916 kvadratmeter.

Tillbyggnaden är tänkt att förlänga den lägre sektionen av kyrkans sydöstra del. Enligt förslaget ska också ett skärmtak för barnvagnsparkering med tillhörande uteförråd byggas på fastighetens sydöstra del. Tillbyggnaden ska anpassas till den befintliga byggnadens gestaltning och karaktär i material och färgsättning.

Planen innebär en mindre förändring av byggnadens volym och utformning och bedöms inte påverka stadsbilden.

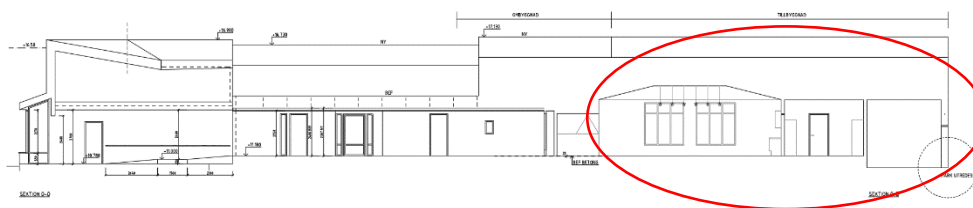

Figur 4. Bild som illustrerar möjlig utbyggnad inom röd markering sett från söder.

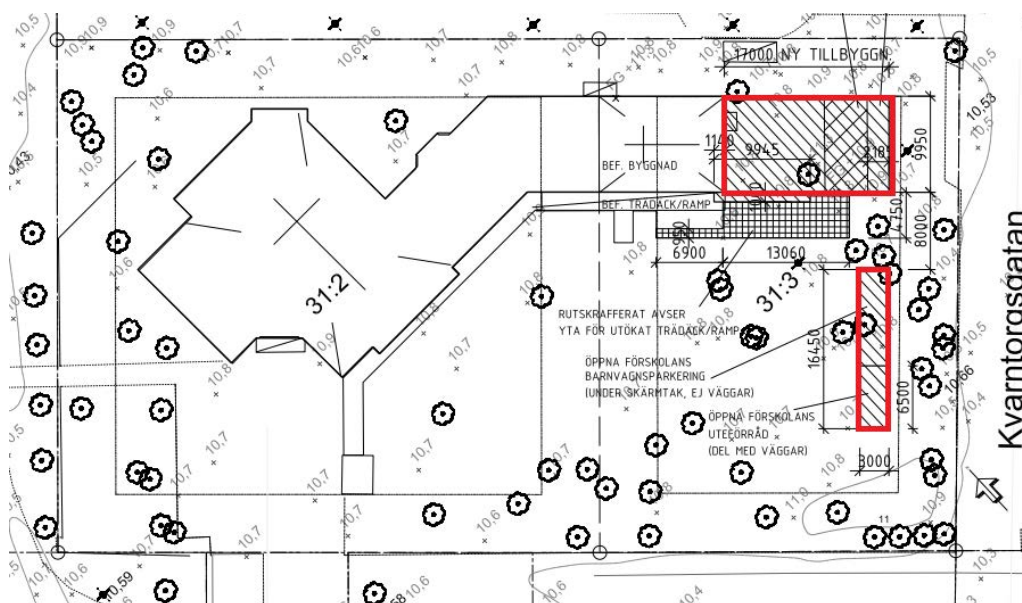

Figur 5. Bild som illustrerar möjlig utbyggnad med röd markering.

Park och natur

Planen kommer inte att påverka befintliga park- och naturvärden. I övrigt är tillgången till närliggande parker och grönområden begränsad, med Höganäsparken som närmaste park.

Trafik och tillgänglighet

Trafik

Gatunät

Fastigheten nås via Kvarntorget. Planen medför ingen förändring av gatunätet i området.

Kollektivtrafik

Planområdet har god kollektivtrafikförsörjning med närhet till både stads- och regionbussar. Busshållplatser finns i nära anslutning till planområdet på Torkelsgatan. Till Uppsala centralstation är det ungefär 1,6 kilometer.

Parkering och angöring

I dagsläget finns på fastigheten 15 bilparkeringsplatser varav en är för rörelsehindrade. Elva av dessa finns i sydväst vid huvudentrén/vapenhuset mot Kvarntorget och fyra i sydöst mot Kvarntorgsgatan. Utom fastigheten finns parkering i närheten på Kvarntorget (83 p-platser) och vid Kvarntorgsgatan (40 p-platser). Angöringsmöjlighet finns.

De befintliga bilplatserna uppfyller p-talet för förskola. För gudstjänstbesökare har befintliga p-platser bedömts räcka enligt jämförande p-tal för kyrka och utifrån nuvarande verksamhet.

Tillgänglighet och användbarhet

Enligt 8 kapitlet plan- och bygglagen ska byggnader och tomter vara tillgängliga och användbara för personer med nedsatt rörelse- eller orienteringsförmåga.

Nivåskillnaderna inom fastigheten är små vilket ger goda möjligheter att ordna tillgängliga gångvägar till entréer.

Sociala frågor

Kyrkan har tillgång till gemensamma gårdsytor inom fastigheten. Planen innebär inte några större förändringar av ytorna. Befintliga vistelsevärden för social samvaro och lek kommer därför inte att påverkas nämnvärt.

Vattenmiljö – grundvatten och dagvatten

Ytvatten

Miljö kvalitetsnormer för ytvatten

Planområdet avvattnas till Fyrisån. För Fyrisån finns miljö kvalitetsnormer. Vid Vatteninformationssystem (VISS) senaste statusklassning tilldelades Fyrisån måttlig ekologisk status och uppnådde inte god kemisk status. Tidsfristen för att uppnå god status har förlängts till 2027. Då Fyrisåns avrinningsområde täcker nästan en tredjedel av Uppsala läns yta och är recipient till större delen av Uppsala stad, bör stor vikt läggas vid att långsiktigt åtgärda föroreningskällor och undvika att skapa nya. För att undvika att skadliga ämnen transporteras via dagvattnet är det därför viktigt att använda rätt material vid byggnation och använda rätt teknik vid verksamhetsutövning.

Dagvattenhantering

I en kravspecifikation som Uppsala Vatten och Avfall AB har formulerat ska lokalt omhändertagande av dagvatten tillämpas så långt det är möjligt, för att rena och fördröja vattnet innan det släpps ut på det kommunala nätet. Uppsala Vatten och Avfall AB:s riktlinjer anger att dagvattenanläggningar inom fastigheten ska utformas så att 20 millimeter regn, räknat över hela fastighetens yta, kan renas och avtappas under minst 12 timmar.

Planen medger en mindre utbyggnad på en yta som idag redan är hårdgjord, endast en begränsad del för barnvagnsförrådet, som idag är opåverkad, kommer att hårdgöras.

Grundvatten

Vattenskyddsområde

Planområdet ligger utanför vattenskyddsområdets yttre zon.

Miljö kvalitetsnormer för grundvatten

Det finns miljö kvalitetsnormer (MKN) för grundvatten. Kemisk grundvattenstatus klassificeras utifrån de ämnen och ämnesgrupper som är upptagna i Sveriges Geologiska undersöknings (SGUs) föreskrifter om miljö kvalitetsnormer och statusklassificering för grundvatten (SGU-FS 2013:2). Föreskrifterna gäller för de grundvattenförekomster som vid kartläggning och analys har bedömts vara utsatta för risken att inte uppnå eller bibehålla god kemisk grundvattenstatus till nästföljande målar.

Riskbedömning för Uppsala- och Vattholmaåsarna

Under 2017–2018 genomfördes en riskanalys av Uppsala- och Vattholmaåsarnas tillrinningsområde (Geosigma, 2018). Syftet med riskanalysen var att ta fram riktlinjer för markanvändning ur grundvattensynpunkt för hela tillrinningsområdet, samt att framställa en känslighetskarta för bedömning av känsligheten för ett specifikt område med avseende på grundvattenskydd. Med känslighet avses hur känslig en specifik plats

är för att en marknära förorening ska nå grundvattenförekomsten så att den inte längre kan användas som resurs för dricksvattenförsörjning idag och i framtiden. De hydrogeologiska förhållandena styr hur känsligt grundvattnet är för förorening och därmed vilken markanvändning som är lämplig eller olämplig för ett visst område. De hydrogeologiska förhållandena och känsligheten styr också vilka skyddsåtgärder som kan behövas för att minska sannolikhet och konsekvens för att en förorening når grundvattnet. Känslighetsklasserna är indelade i klasserna låg – måttlig – hög – och extrem, där platser inom extrem känslig zon är allra mest känsliga då de ligger direkt på åsen helt utan skyddande lerlager.

Under 2022–2023 har känslighetskartan inom Uppsala- och Vattholmaåsarnas tillrinningsområde reviderats utifrån ny geologisk och hydrogeologisk information. SGU har tagit fram en uppdaterad jordlagermodell över Uppsalaåsen, där nya sonderingsunderlag reviderat mäktighet och utbredning av olika jordarter. SGU:s jordartskarta har också uppdaterats med en förfinad skala (från 1:50 000 till 1:25 000), samt att Uppsala Vattens grundvattenmodell har uppdaterats med mer data.

Planområdet ligger inom låg känslighet för grundvatten vilket innebär att några ytterligare skyddsåtgärder inte behöver vidtas. Det kommer inte heller göras några större förändringar av de aktuella byggnaderna.

Hälsa och säkerhet

Buller

Kyrkans och förskolans placering gör att den inte utsätts för trafikbuller i någon nämnvärd utsträckning. Naturvårdsverkets vägledning om buller från väg- och spårtrafik på skolgårdar ska tillämpas.

Dags- och solljus

Kraven på dags- och solljus bedöms kunna uppfyllas för lokalen.

Friyta

Gården medger 1 678 kvm friyta för den öppna förskolan (36 barn) vilket är tillräckligt enligt Uppsala kommuns nuvarande riktlinje för utemiljöns yta vid förskolor och grundskolor.

Teknisk försörjning

Vatten- och avlopp

Fastigheten ligger inom kommunens verksamhetsområde för vatten och spillvatten. Den befintliga bebyggelsen är ansluten till det kommunala vatten- och avloppsnätet.

Dagvattenledningar

Fastigheten ligger inom kommunens verksamhetsområde för dagvatten. Den befintliga fastigheten är ansluten till det kommunala dagvattennätet.

Avfall

Avfallshanteringen kommer att ske på samma sätt som i dagsläget.

Motiv till detaljplanens regleringar


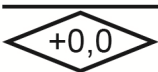
Detaljplanens regleringar följer Boverkets allmänna råd om redovisning av reglering i detaljplan 2020:6.

Användning av mark och vatten

Kvartersmark

Planbestämmelse	Beskrivning och motiv
CS	<p><i>Centrumverksamhet, Skola</i></p> <p>Syftet är att möjliggöra adekvat verksamhet i byggnaden på fastigheten, kyrka med öppen förskola.</p>

Egenskapsbestämmelser för kvartersmark

Planbestämmelse	Beskrivning och motiv
	<p><i>Marken får inte förses med byggnad</i></p> <p>Syftet med bestämmelsen är att bekräfta nuvarande markanvändning utan att möjliggöra en större byggrätt. Samt att bevara den omkringliggande trädgården som bidrar med gröna inslag och naturvärden som inramar byggnaden.</p>
	<p><i>Högsta nockhöjd är angivet värde i meter över angivet nollplan</i></p> <p>Syftet med bestämmelsen är att säkerställa att byggnaderna behåller sin nuvarande höjd och bevara byggnadens ursprungliga gestaltning i byggnadsmiljön.</p>

Genomförandefrågor

Fastighetsrättsliga frågor

Markägoförhållanden

Fastigheten Kvarngärdet 31:2 och Kvarngärdet 31:3 ägs av Uppsala Pastorat, Svenska kyrkan.

Gemensamhetsanläggningar

Det finns inga gemensamhetsanläggningar inom det aktuella planområdet.

Servitut och rättigheter

Det finns inga servitut, ledningsrätter eller nyttjanderätter inom det aktuella planområdet.

Fastighetsindelningsbestämmelser

Tomtindelning fastställd 1974-09-27 (Akt 0380-8/KV31) upphör att gälla inom planområdet när planen får laga kraft.

Konsekvenser för fastigheter inom planområdet

Fastighetsgränsen mellan fastigheterna kommer att förändras (tas bort) till följd av detaljplanen.

Tekniska frågor

Byggskedet

En riskanalys som omfattar besiktning av grannfastigheterna bör göras innan byggstart. Den bekostas av exploatören. Om riskanalysen påvisar risk för vibrationsstörningar ligger det i exploatörens eget intresse att vidta åtgärder mot byggrelaterade skador.

Ledningar

De befintliga ledningarna inom fastigheten kommer inte att beröras av detaljplanen.

Ekonomiska frågor

Planekonomisk bedömning

Planen bedöms vara ekonomiskt genomförbar.

Planavtal

Kommunen och exploatörerna har tecknat ett planavtal där det framgår att exploatörerna betalar för framtagandet av detaljplanen enligt fastställd taxa.

Organisatoriska frågor

Tidplan

Tidplan för antagande av detaljplan är 2026.

Genomförandetid

Planens genomförandetid är 5 år från det datum planen får laga kraft.

Prövning enligt annan lagstiftning

Utredningar inför bygglovsprövning

Exploatörerna bekostar eventuella utredningar som är nödvändiga för bygglovsprövningen.

Planens konsekvenser

Strategisk miljöbedömning enligt miljöbalken 6 kapitel

När kommunen upprättar eller ändrar en detaljplan ska kommunen bedöma om detaljplanens genomförande kan antas medföra risk för betydande miljöpåverkan. För att avgöra detta görs en undersökning (6 kapitel 6 § miljöbalken). I undersökningen identifieras de omständigheter som talar för eller emot en betydande miljöpåverkan med utgångspunkt i miljöbedömningsförordningen 5 § (2017:966).

Sammanfattning av undersökningen

Med utgångspunkt i miljöbedömningsförordningen 5 § (2017:966) finns det inga omständigheter som talar för att detaljplanens genomförande innebär risk för betydande miljöpåverkan. En miljökonsekvensbeskrivning enligt miljöbalken 6 kapitel 11 § behöver därför inte upprättas.

Samråd med länsstyrelsen

Länsstyrelsen tar ställning till undersökningen under samrådet.

Beslut om betydande miljöpåverkan

Plan- och byggnadsnämnden beslutar om betydande miljöpåverkan innan granskning.

Miljöaspekter

Kulturmiljö

Planen berör inte riksintressen enligt 3 och 4 kapitlet i miljöbalken.

Den kulturmiljöutredningen som tagits fram visar på en tidstypisk byggnad för 1980-talets arkitekturideal. Sammantaget är byggnadens form, material och färgsättning tidstypiska. Vidare poängteras också att byggnadens placering har stor betydelse för upplevelsen av stadsrummet kring torget och att den omgivande trädgården skapar en fredad plats i skarp kontrast och de sent tillkomna höga husen utanför.

Mark och vatten

Planen bedöms inte medföra någon påverkan på mark och vatten.

Klimat

Planen bedöms inte medföra någon påverkan på klimatet.

Hälsa och säkerhet

Buller

Trafikflödet till och från fastigheten kommer inte påverkas av planen. Ljudnivåerna bedöms därför bli oförändrade.

Planens förenlighet med översiktsplanen och miljöbalken

Översiktsplanen

Detaljplanen bedöms överensstämma med översiktsplanens intentioner.

Miljöbalken

Detaljplanen bedöms vara i överensstämmelse med miljöbalken 3 kapitel 1 § avseende markanvändningens lämplighet med hänsyn till beskaffenhet och läge, föreliggande behov och en från allmän synpunkt god hushållning.

Detaljplanen berör inte riksintressen inom området och bedöms därmed vara förenlig med miljöbalkens kapitel 3 och 4.

Detaljplanen berör inte miljö kvalitetsnormerna enligt miljöbalkens kapitel 5 och bedöms därmed vara förenlig med miljöbalkens kapitel 5.

Detaljplanen berör inte miljöbalkens kapitel 7, det vill säga biotopskyddsområden, strandskydd, naturreservat, kulturresevat, vattenskyddsområden med mera. Planen bedöms därmed vara förenligt med miljöbalkens kapitel 7.

Detaljplanen berör inte miljöbalkens kapitel 8, det vill säga skydd för biologisk mångfald, och bedöms därmed vara förenligt med miljöbalkens kapitel 8.

Medverkande

Detaljplanen har tagits fram av stadsbyggnadsförvaltningen i samarbete med andra kommunala förvaltningar och fastighetsägaren.

Planhandlingarna har utarbetats av bygglovhandläggare Andreas Öryd. Dessutom har följande tjänstepersoner inom stadsbyggnadsförvaltningen deltagit:

Emil Lindström, planarkitekt

Lena Mattsson, kartingenjör

Stadsbyggnadsförvaltningen

Anton Wikström

planchef

Beslutad av plan- och byggnadsnämnden i Uppsala kommun för:

- samråd 2024-10-24
- granskning 2024-10-24